


PIANTA PIANO TERRA - scala 1:50

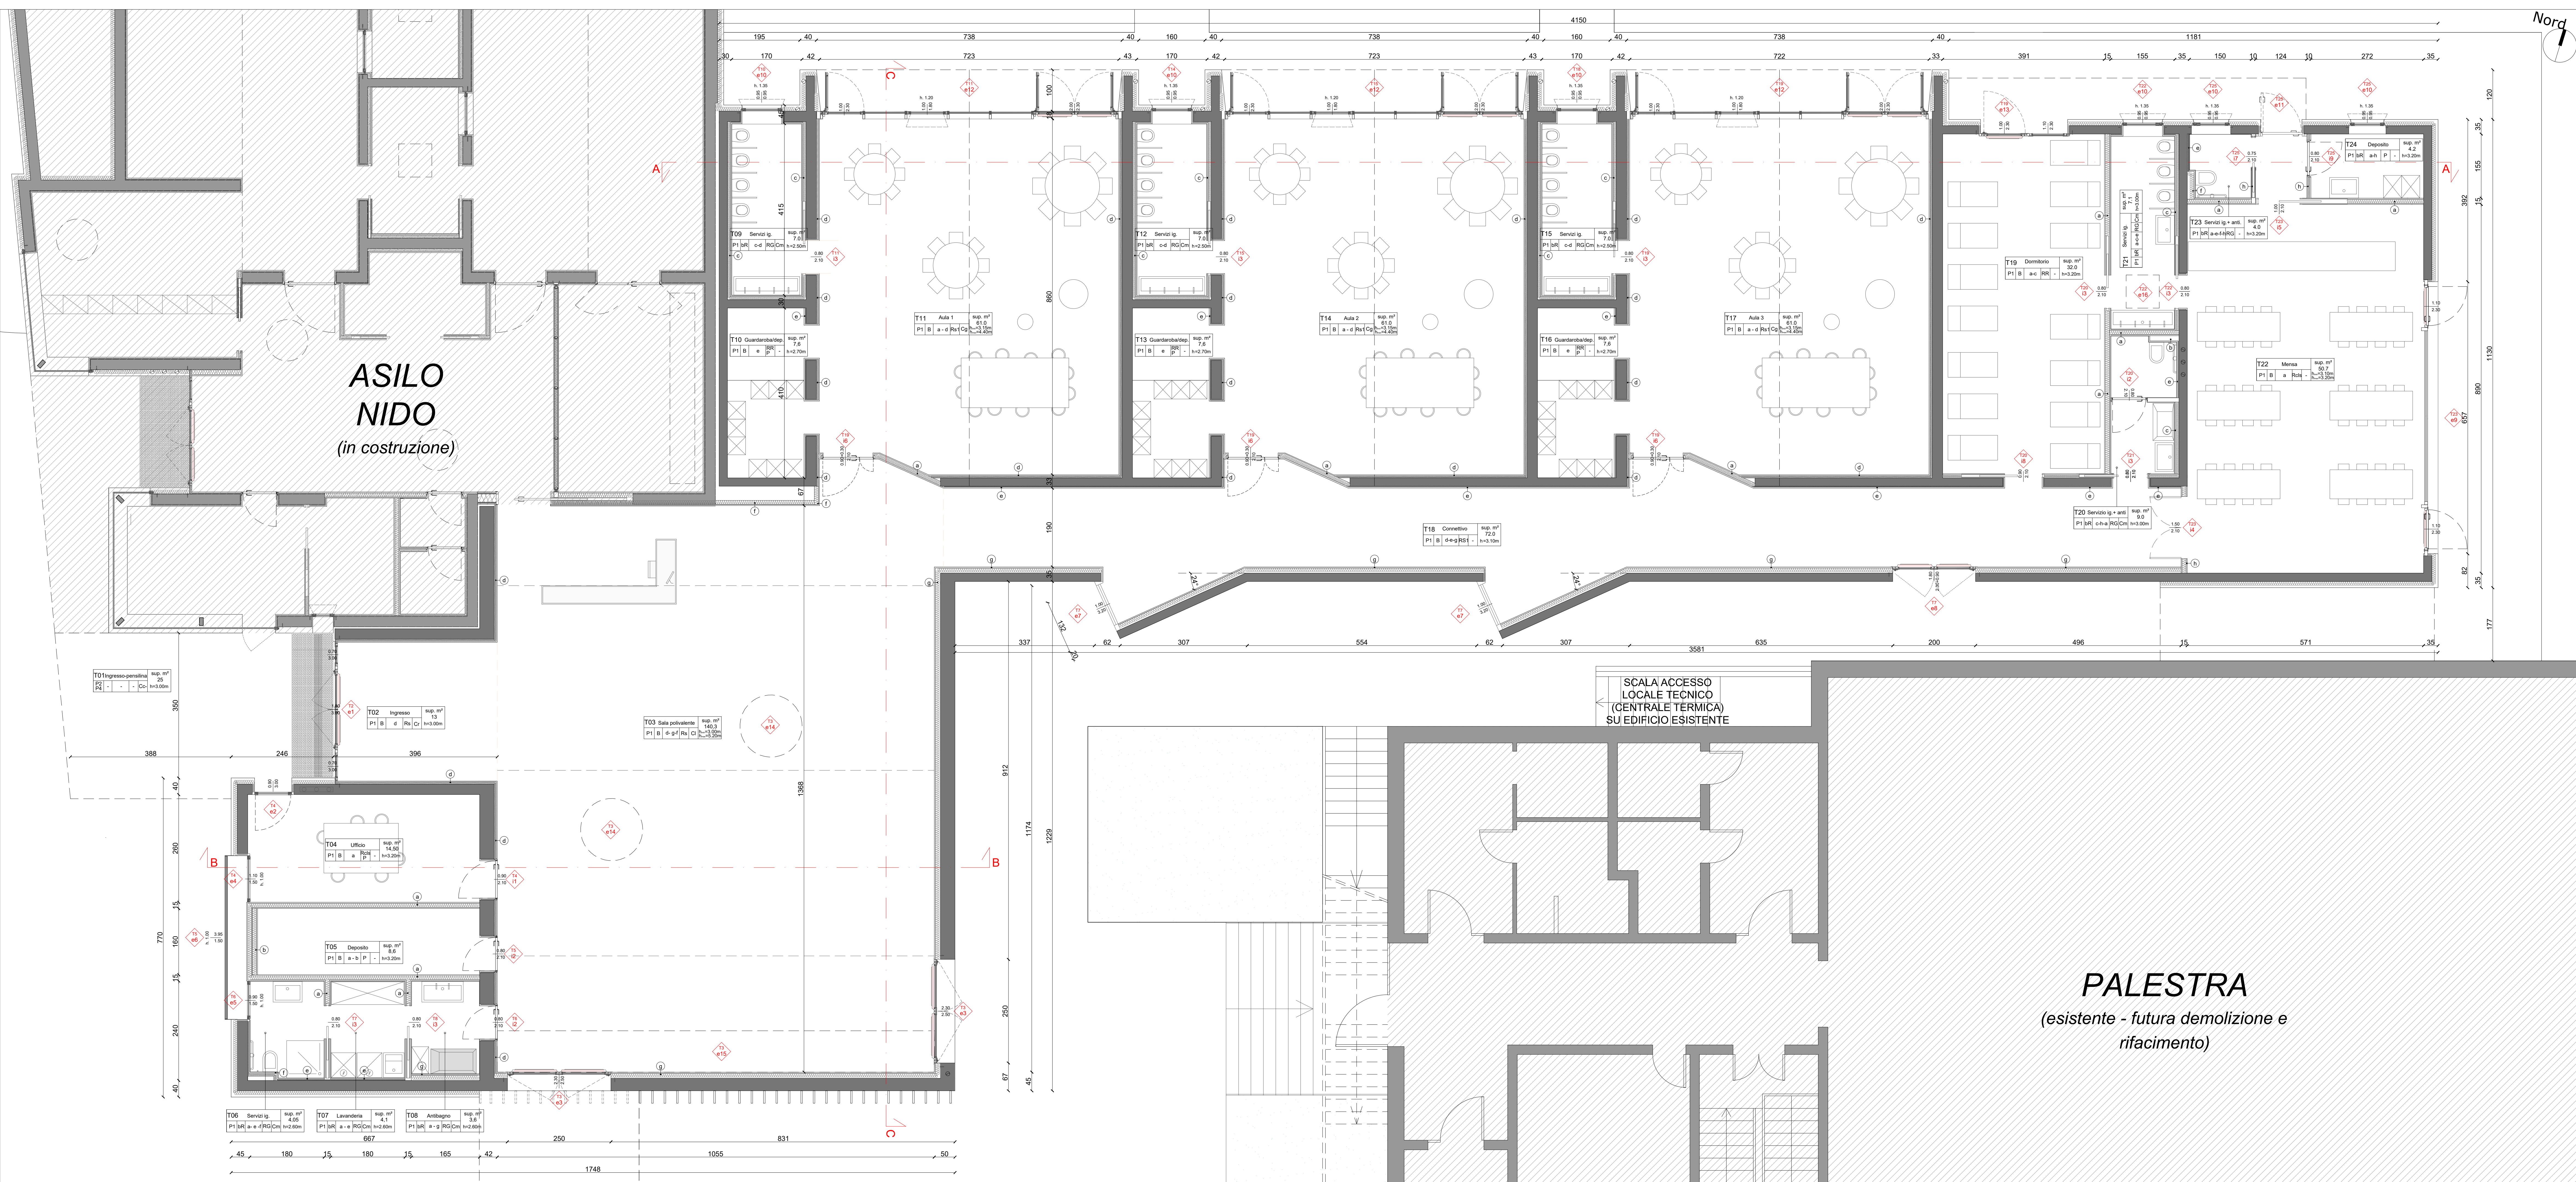

LEGENDA VANI:

Numero locale	Nome locale	Superficie locale
T4	Servizi Aula 1	sup. m² 4,59
P1 B	a-b	h=3,00m

Tipo Pavimento: Tipo Battiscopa

Tipo Parete: Tipo Rivestimento

LEGENDA SERRAMENTI ESTERNI:

luce netta di passaggio	h° locale servito	Tipo serramento
3,20	3	h° locale servito
1,00	3	h° locale servito
h=1,85	3	h° locale servito

LEGENDA SERRAMENTI INTERNI:

luce netta di passaggio	h° locale servito	Tipo serramento
0,80	3	h° locale servito
2,10	3	h° locale servito
h=1,00	3	h° locale servito

LEGENDA ETICHETTE:

Serramenti: vedi leggenda serramenti interni ed esterni

Pareti: vedi leggenda pareti

LEGENDA SANITARI:

Sanitario a pavimento con cassetta esterna (anche DA)

Sanitario infanzia a pavimento con cassetta a incasso

Lavandino sospeso (anche DA)

Lavandino infanzia sospeso

LEGENDA PARETI:

P1: Pavimentazione in gres grande formato

P2: Pavimentazione in d.s. effetto pettinato Sp 20 cm (esterno)

P3: Pavimentazione in battelle (esterno)

P4: Zerbino liscio d'ingresso (esterno)

LEGENDA BATTISCOPA:

B: Battiscopa in legno laccato bianco h. 5 cm

BR: Battiscopa non presente - presenza rivestimento di parete

LEGENDA RIVESTIMENTI PARETI:

RS: Rivestimento con smalto all'acqua

RS1: Rivestimento con smalto all'acqua

RG: Rivestimento in Gres grande formato

RR: Rastura di s. - pitture da interno

RdS: Cile facce a vista su cassero oib

P: Pitture a tutta altezza

R: Rimanente spazio fino a soffitto in pittura da interno

LEGENDA CONTROSOFFITTI:

CR: Controsoffitto in fibra minerale su struttura a vista (h=2,50-3,00m)

CR1: Controsoffitto in pannelli di fibre di legno mineralizzate Sp 35 mm

CR2: Controsoffitto in pannelli di fibre di legno mineralizzate Sp 35 mm

CR3: Controsoffitto in gesso rivestito a bordi dritti e superficie forata

CR4: Controsoffitto in gesso rivestito a bordi dritti e superficie forata

CR5: Controsoffitto in gesso rivestito (h=100-300 cm)

CR6: Controsoffitto in fibrocemento (h=100-300 cm)

PROGETTO ESECUTIVO

COSTRUZIONE DELLA NUOVA SCUOLA MATERNA NEL PLESSO SCOLASTICO J.FERRAZZI

CUP J21B21005290006

Oggetto	PIANTA PIANO TERRA
Documento:	COORDINATORE DEL GRUPPO DI PROGETTAZIONE INTEGRAZIONE DELLE PRESTAZIONI SPECIALISTICHE ing. Marco Battocchio
AR03	PROGETTAZIONE ARCHITETTONICA ing. Marco Battocchio geom. Nicola Farnalato
rev0	PROGETTAZIONE STRUTTURALE ing. Valter Brunello
Data	Marzo/2023
Scala	1:50
Nome file	60_20_ESE_AR_T03_00

Revisione

Revisione	Causale	Disegnato	Verificato	
0	Marzo/2023	prima emissione	AO	MB
1	--	--	--	--
2	--	--	--	--

IL RESPONSABILE DEL PROCEDIMENTO

Arch. Saverella Serato

Z.e.A. ZONCHEDDU & ASSOCIATI

Ing. Saverella Serato - Arch. Saverella Serato - Arch. Saverella Serato - Arch. Saverella Serato