




PIANTA PIANO TERRA- scala 1:100

 **Finanziato dall'Unione europea**
NextGenerationEU
Fondi PNRR - M4 C1 I1.1

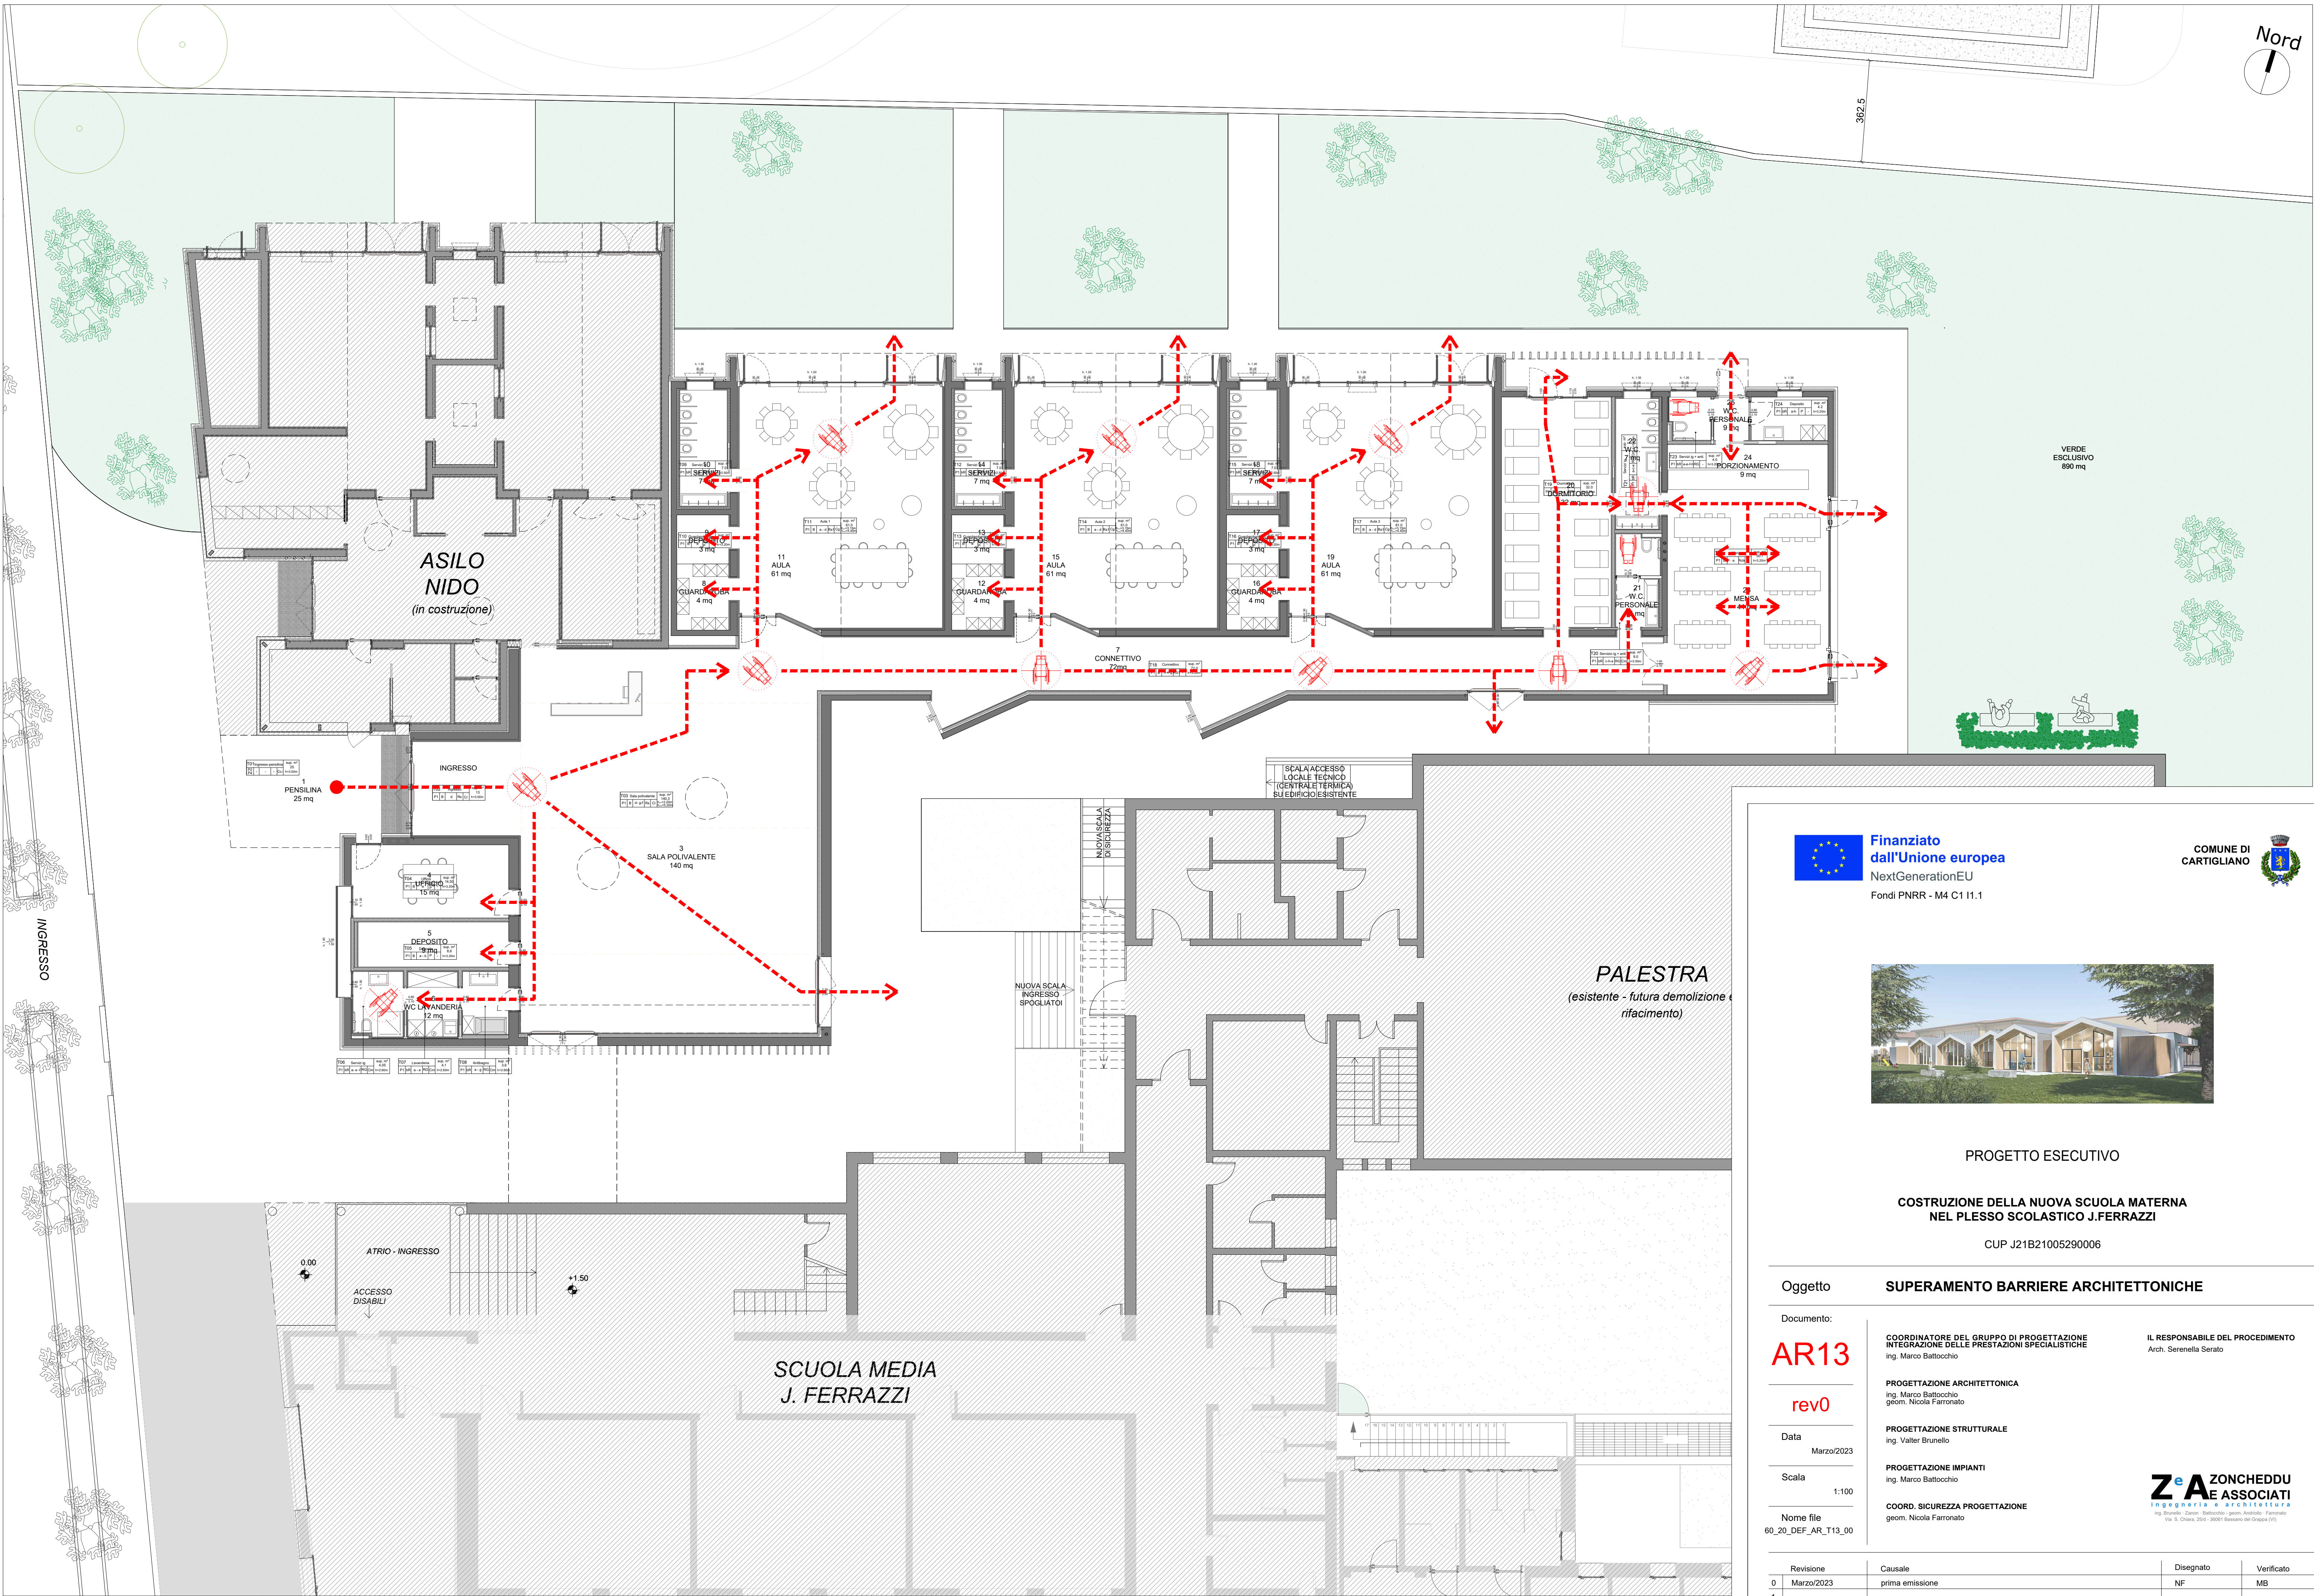

PROGETTO ESECUTIVO

**COSTRUZIONE DELLA NUOVA SCUOLA MATERNA
NEL PLESSO SCOLASTICO J.FERRAZZI**

CUP J21B21005290006

Oggetto **SUPERAMENTO BARRIERE ARCHITETTONICHE**

Documento:

AR13

rev0

Data
Marzo/2023

Scala
1:100

Nome file
60_20_DEF_AR_T13_00

**COORDINATORE DEL GRUPPO DI PROGETTAZIONE
INTEGRAZIONE DELLE PRESTAZIONI SPECIALISTICHE**
Ing. Marco Battocchio

IL RESPONSABILE DEL PROCEDIMENTO
Arch. Serenella Serato

PROGETTAZIONE ARCHITETTONICA
Ing. Marco Battocchio
Geom. Nicola Farronato

PROGETTAZIONE STRUTTURALE
Ing. Valter Brunello

PROGETTAZIONE IMPIANTI
Ing. Marco Battocchio

COORD. SICUREZZA PROGETTAZIONE
Geom. Nicola Farronato

**ZeA ZONCHEDDU
E ASSOCIATI**
Ingegneria e Architettura
Ing. Serenella Serato - Geom. Battocchio - Geom. Nicola Farronato
Via S. Chiara, 25/A - 36061 Bussolengo del Grappa (VI)

Revisione	Causale	Disegnato	Verificato
0	Marzo/2023	prima emissione	NF MB
1	--	--	--
2	--	--	--