



PART. FONDAZIONI INTERNE TIPICO

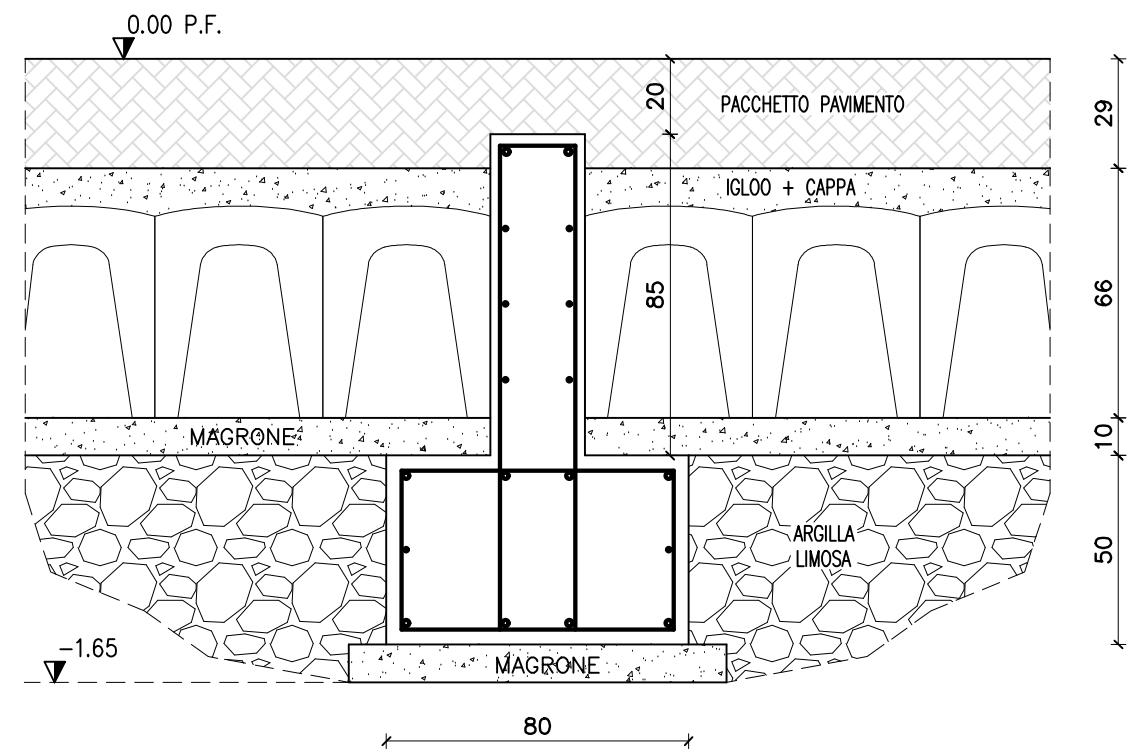


PART. FONDAZIONI PERIMETRALI TIPICO

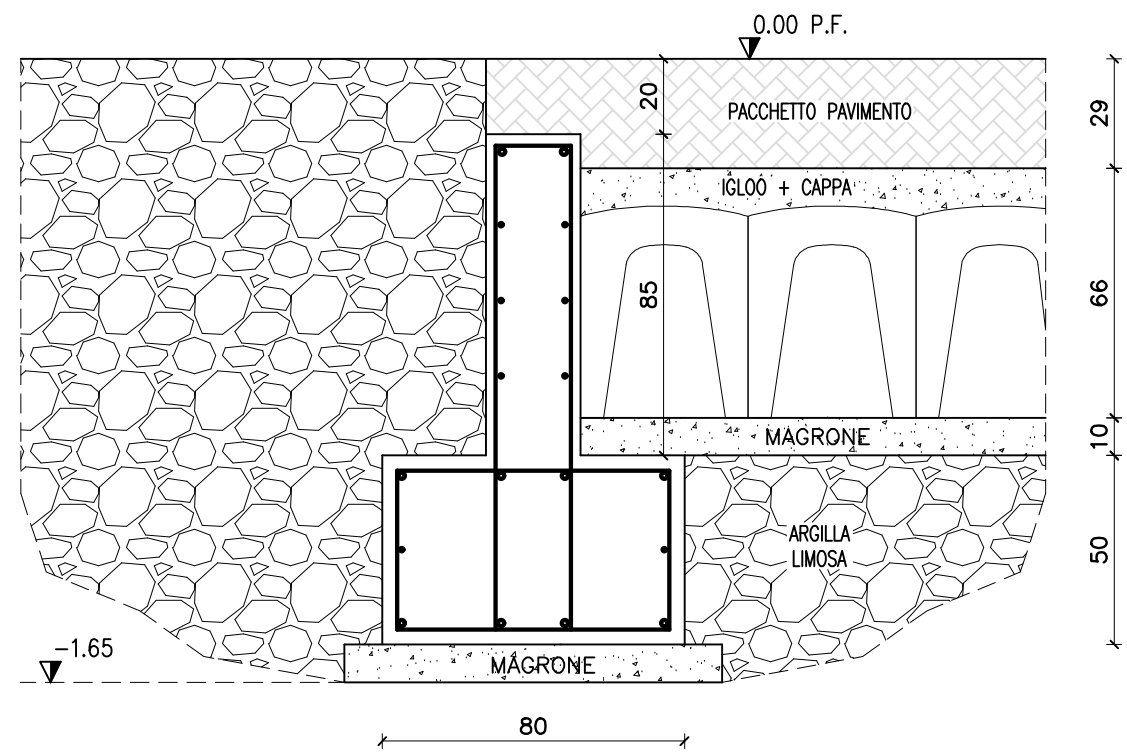


FONDAZIONE F1

scala 1:20

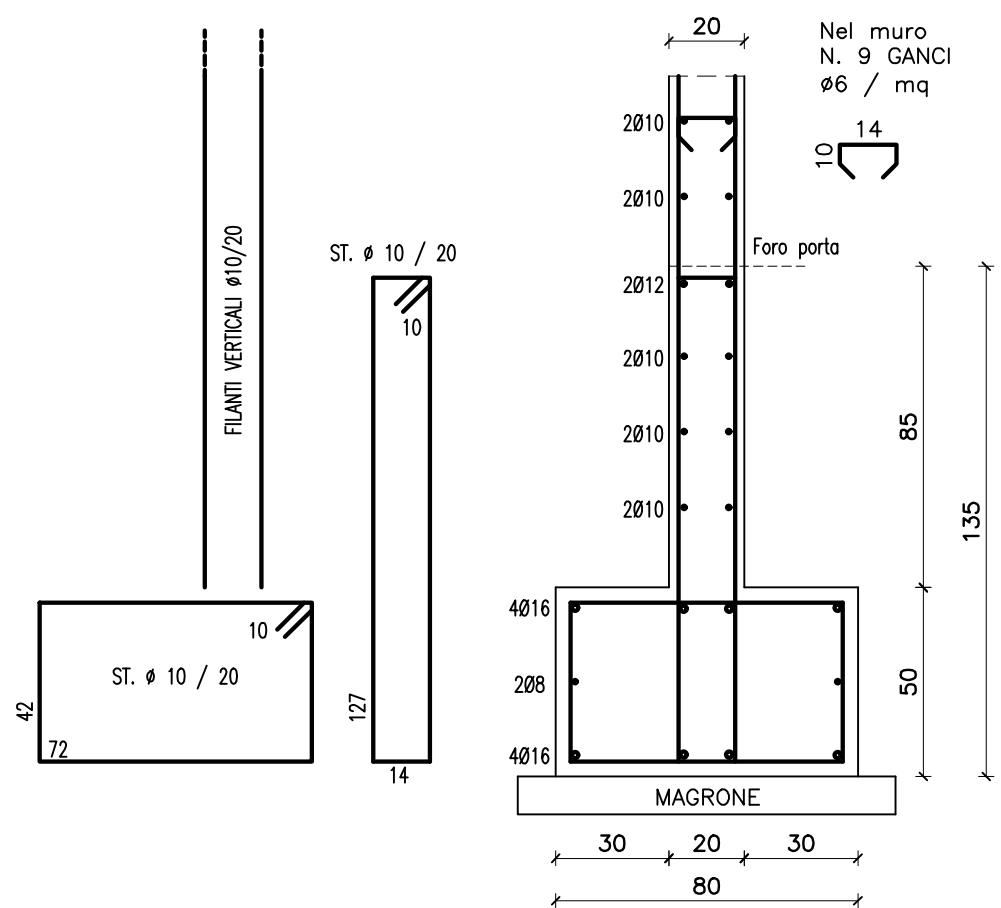


FONDAZIONE F2

scala 1:20

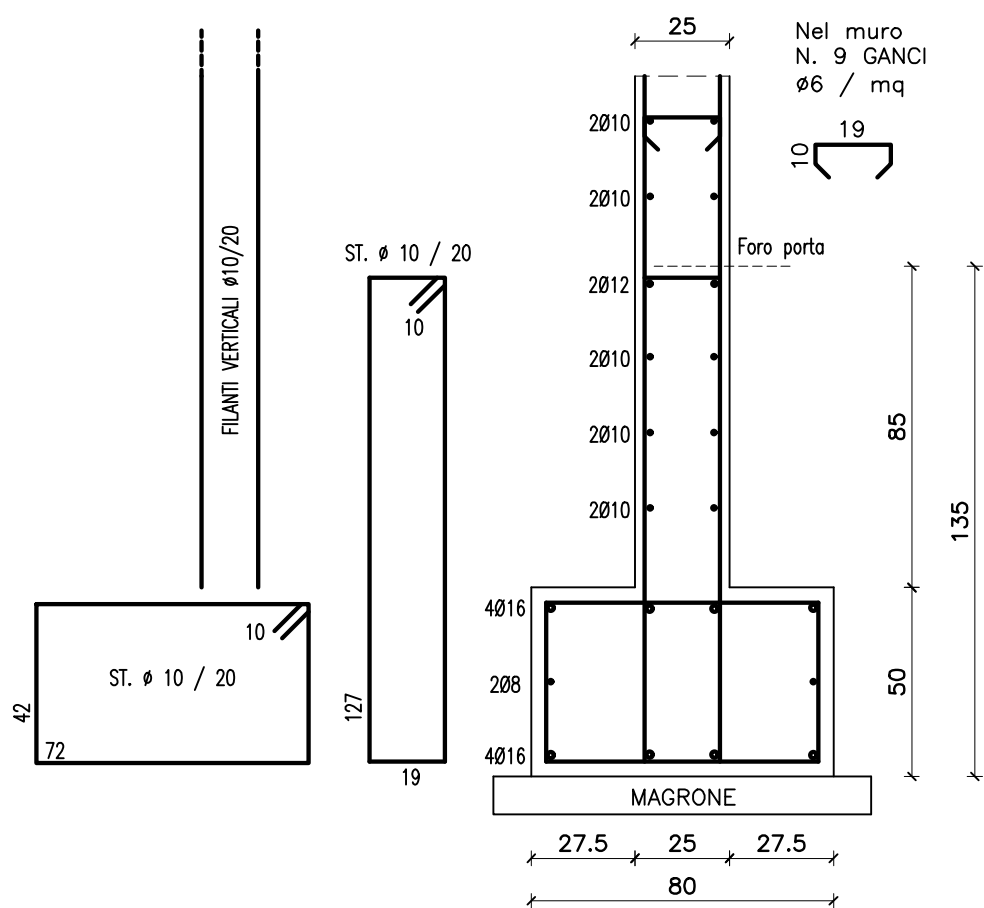

FONDAZIONE F3

scala 1:20

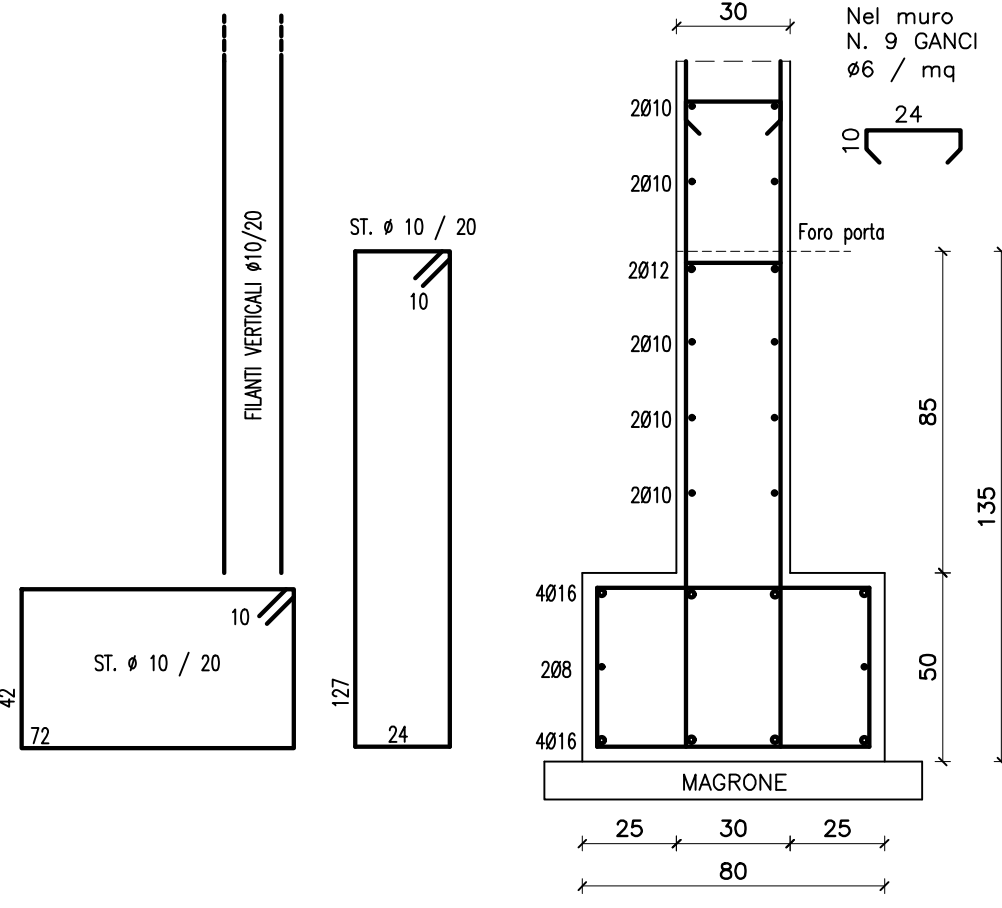

PRESCRIZIONI MATERIALI

CEMENTO ARMATO IN OPERA
- Calcestruzzo: Classe C25/30
- Acciaio per armatura lenta: B450C
- Acciaio per barre di ancoraggio su fondazione: B450C
- Classe di esposizione elevazioni e solai: XC1
- Pezzatura massima ghiaia = 2.0 cm
- Quantità minima di cemento = 300 kg/mc
- Massimo rapporto acqua cemento = 0.60
- Slump S4
- Copriferro fondazioni: 4 cm
- Copriferro muri, solette piene e solai predalle: 3 cm
- Copriferro travi: 3.5 cm

CEMENTO ARMATO TRAVI PREFABBRICATE A CASSONE
- Calcestruzzo: Classe min C35/45
- Acciaio per armatura lenta: B450C
- Armatura di precompressione: trefoli fpk min 1860 N/mm2
- Classe di esposizione: XC3
- Pezzatura massima ghiaia = 2.0 cm
- Quantità minima di cemento = 340 kg/mc
- Massimo rapporto acqua cemento = 0.50
- Slump S4
- Copriferro per prefabbricati: 3 cm

ACCIAIO DA CARPENTERIA
- Acciaio per carpenteria: S275-JR
- Acciaio per tasselli di ancoraggio e bulloni: classe 8.8
- Acciaio per dadi classe: S6
- Acciaio per piastre, cunei e rondelle: zincato, S275
- Ancorante chimico: tipo "HILTI HIT-RE 500"



PRESCRIZIONI ESECUTIVE

ARMATURA PER C.A.
- Muri in c.a. ganci di confinamento : n. 9 Ø 6/mq
- Lunghezza di sovrapposizione minima delle barre = 40 Ø
- Sovrapposizione minima rete elettrosaldata solai: 2 maglie

Le quote delle armature sono riferite all'esterno del ferro.


SALDATURE - ACCIAIO DA CARPENTERIA
Classe di esecuzione: EXC2
Grado di utilizzo: U > 0.5
Grado di preparazione: C3
Tolleranze geometriche: d/500 - 5mm
Cordoni di saldatura: a completo ripristino delle sezioni
Elettrodi tipo E44 di classe 2
Livello di accettabilità delle saldature: C
- salvo diversa indicazione

PART. FONDAZIONI: TERMINALI E SOVRAPPOSIZIONI

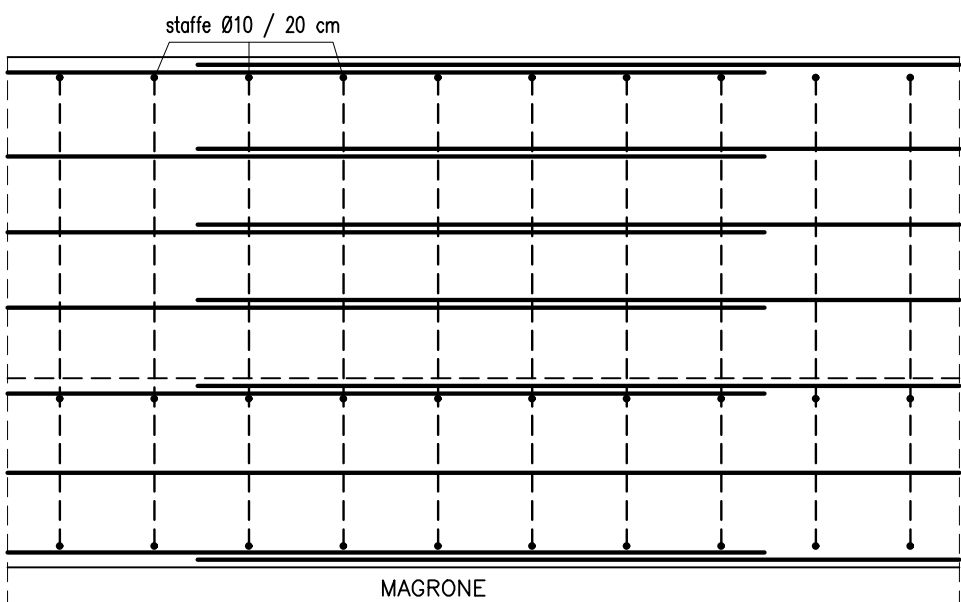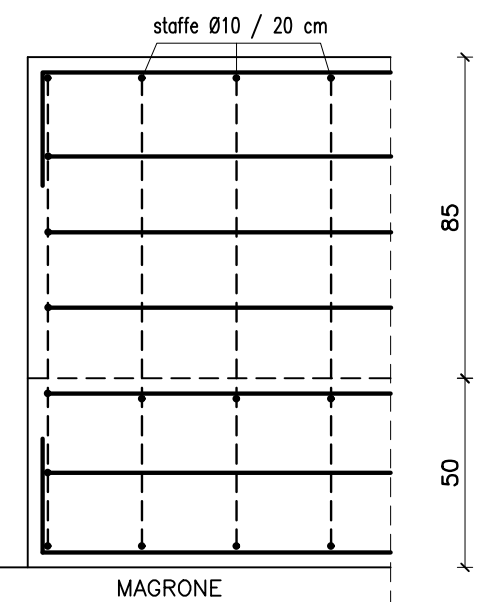


FONDAZIONE F4

scala 1:20

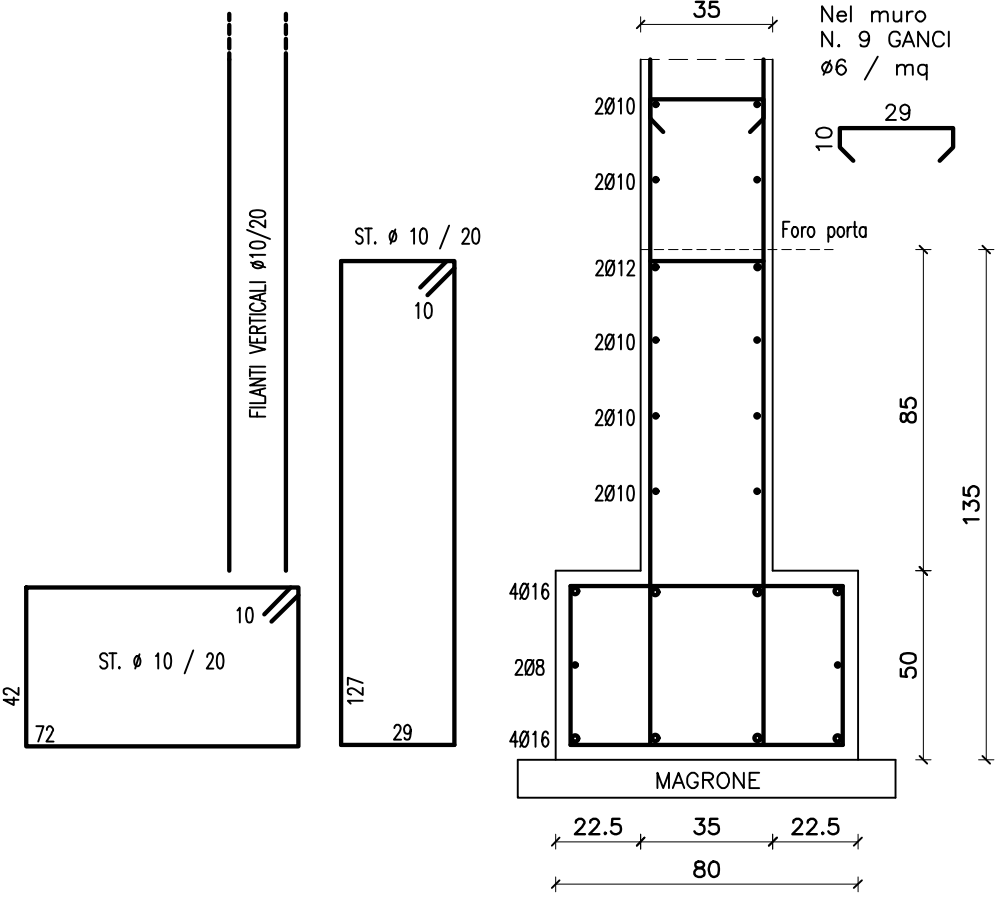


FONDAZIONE F5

scala 1:20

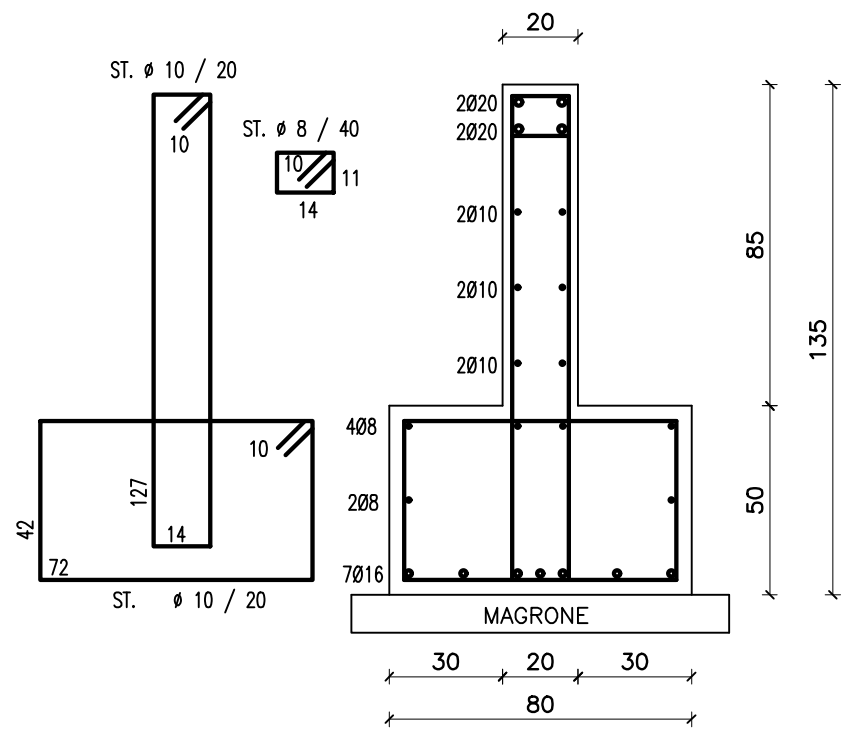

FONDAZIONE F6

scala 1:20

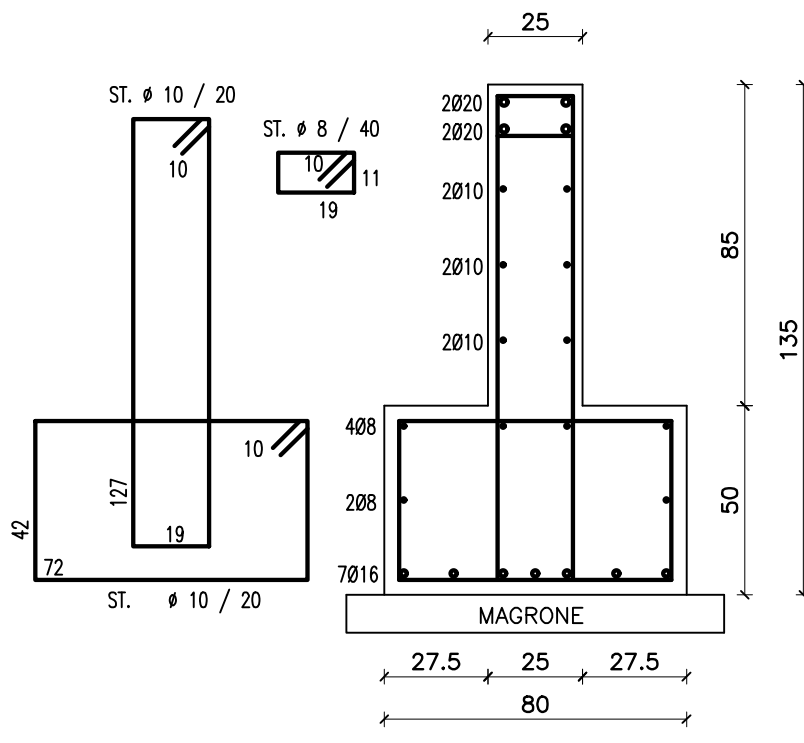


ANTINCENDIO: R60

FONDAZIONI

Posare la base delle fondazioni nel banco ghiaioso a -1.40 m da pc, ovvero in corrispondenza del piano di posa delle fondazioni esistenti del micronico.


In cantiere CONTROLLARE quote altimetriche, misure e posizionamento dell'opera di concerto con la Direzione Lavori e con il progetto architettonico.

PART. FONDAZIONI:
RINFORZO ANGOLARE

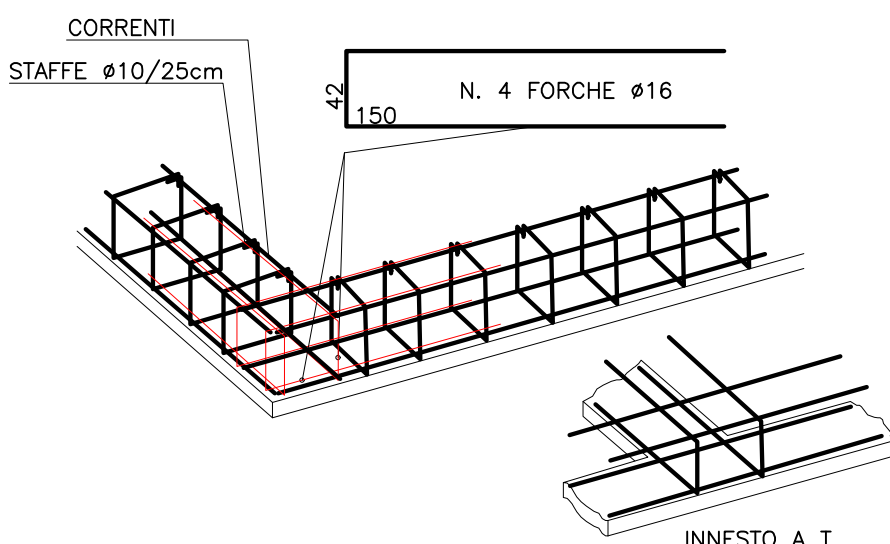


FONDAZIONE F7

scala 1:20

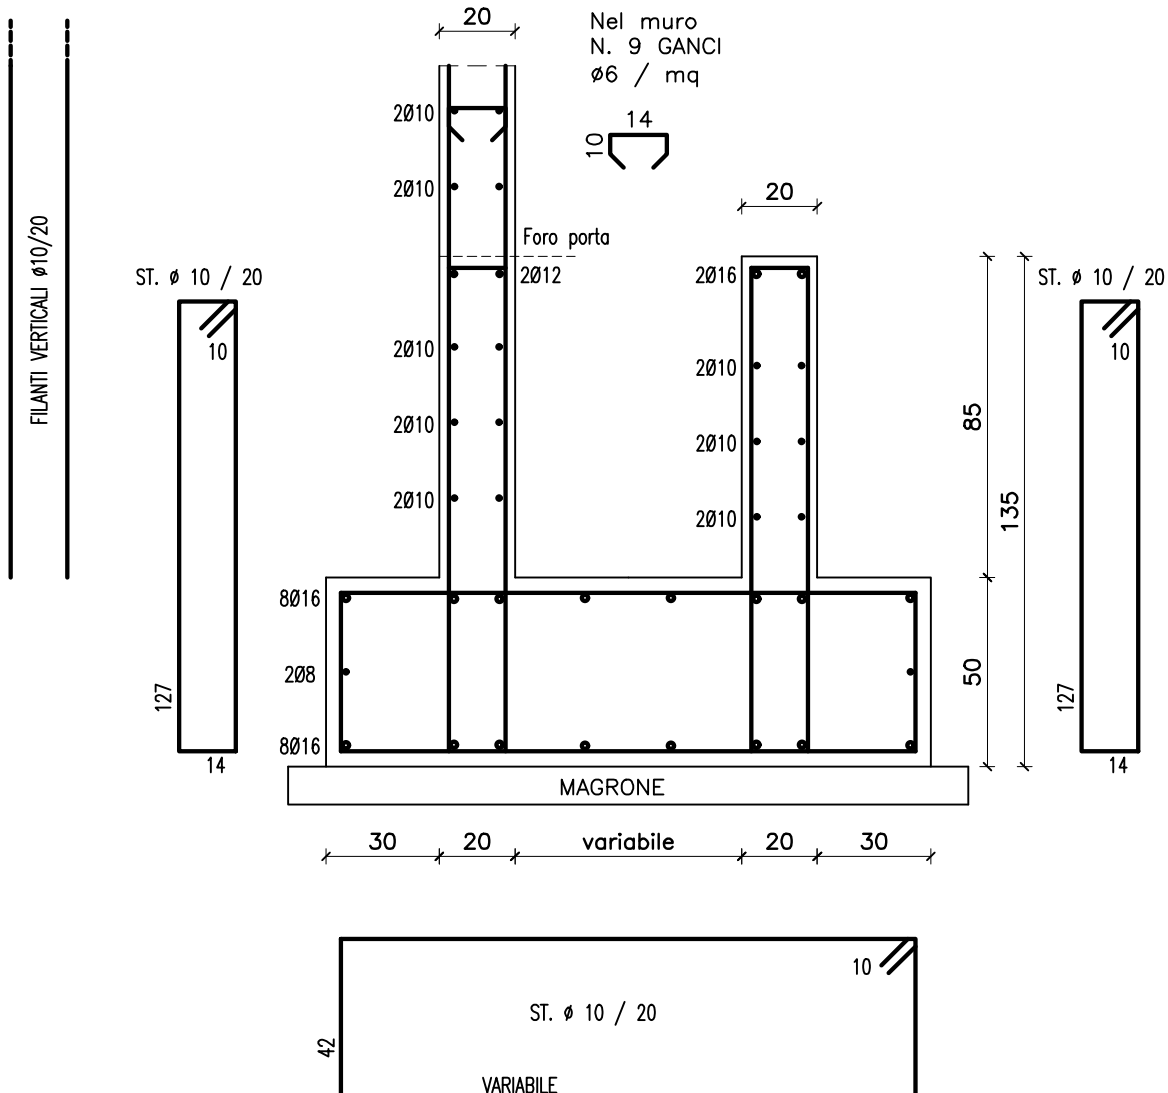

FONDAZIONE F8

scala 1:20

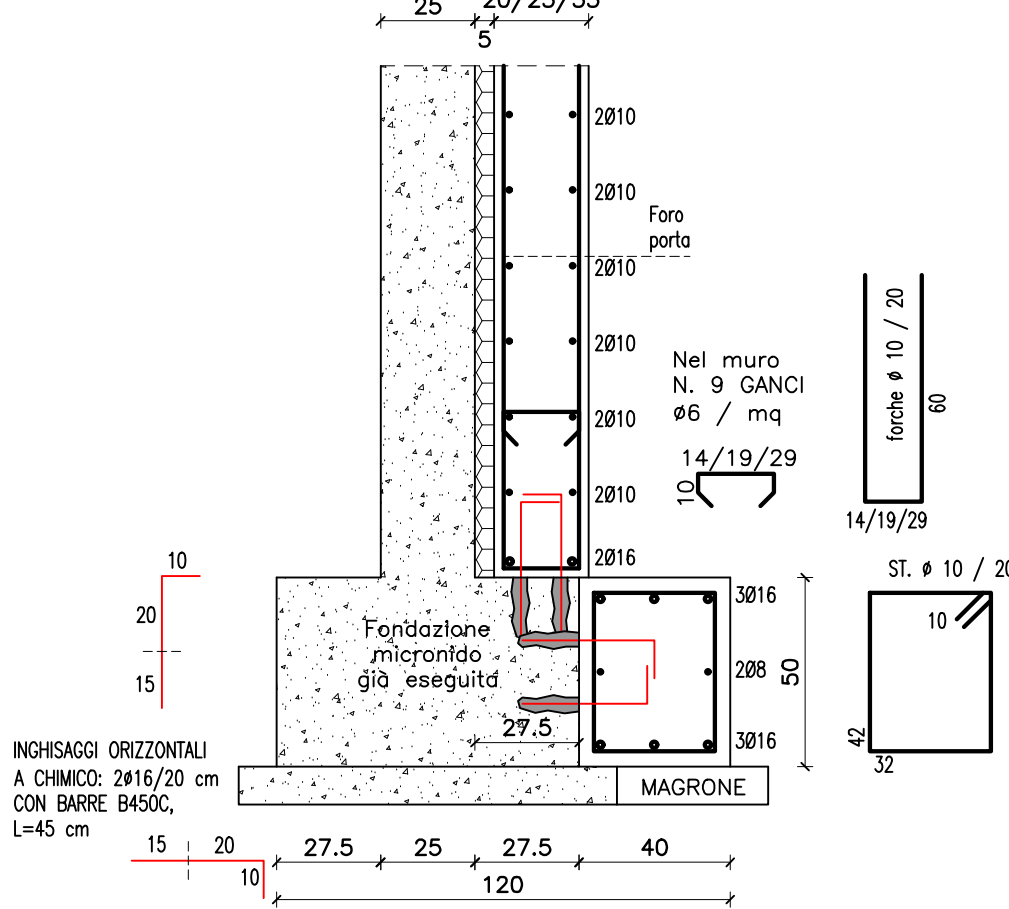

PROGETTO ESECUTIVO

COSTRUZIONE DELLA NUOVA SCUOLA MATERNA
NEL PLESSO SCOLASTICO J.FERRAZZI
CUP J21B21005290006

Oggetto

PARTICOLARI COSTRUTTIVI FONDAZIONI

Documento:

ST06

rev0

Data

Marzo/2023

Scala

1:20

Nome file

COORDINATORE DEL GRUPPO DI PROGETTAZIONE
INTEGRAZIONE DELLE PRESTAZIONI SPECIALISTICHE
Ing. Marco Battocchio

PROGETTAZIONE ARCHITETTONICA
Ing. Marco Battocchio
geom. Nicola Farronato

PROGETTAZIONE STRUTTURALE
Ing. Valter Brunello

PROGETTAZIONE IMPIANTI
Ing. Marco Battocchio

COORD. SICUREZZA PROGETTAZIONE
geom. Nicola Farronato

IL RESPONSABILE DEL PROCEDIMENTO
Arch. Serenella Serato

ZeA ZONCHEDDU
Ingegneria e Architettura
Ing. Saverio Zoncheddu - Arch. Saverio Zoncheddu - Ing. Saverio Zoncheddu
Via S. Chiara, 204 - 00187 Roma (RM) - Tel. 06 47811111

Revisione	Causale	Disegnato	Verificato
0	Marzo/2023	prima emissione	GP
1	--	--	--
2	--	--	--