




Comune di Cartigliano (VI)


PEBA - CITTÀ DELLE PERSONE


PIANO DI ELIMINAZIONE DELLE BARRIERE ARCHITETTONICHE


PEBA URBANO


LOCALIZZAZIONE DEGLI INTERVENTI

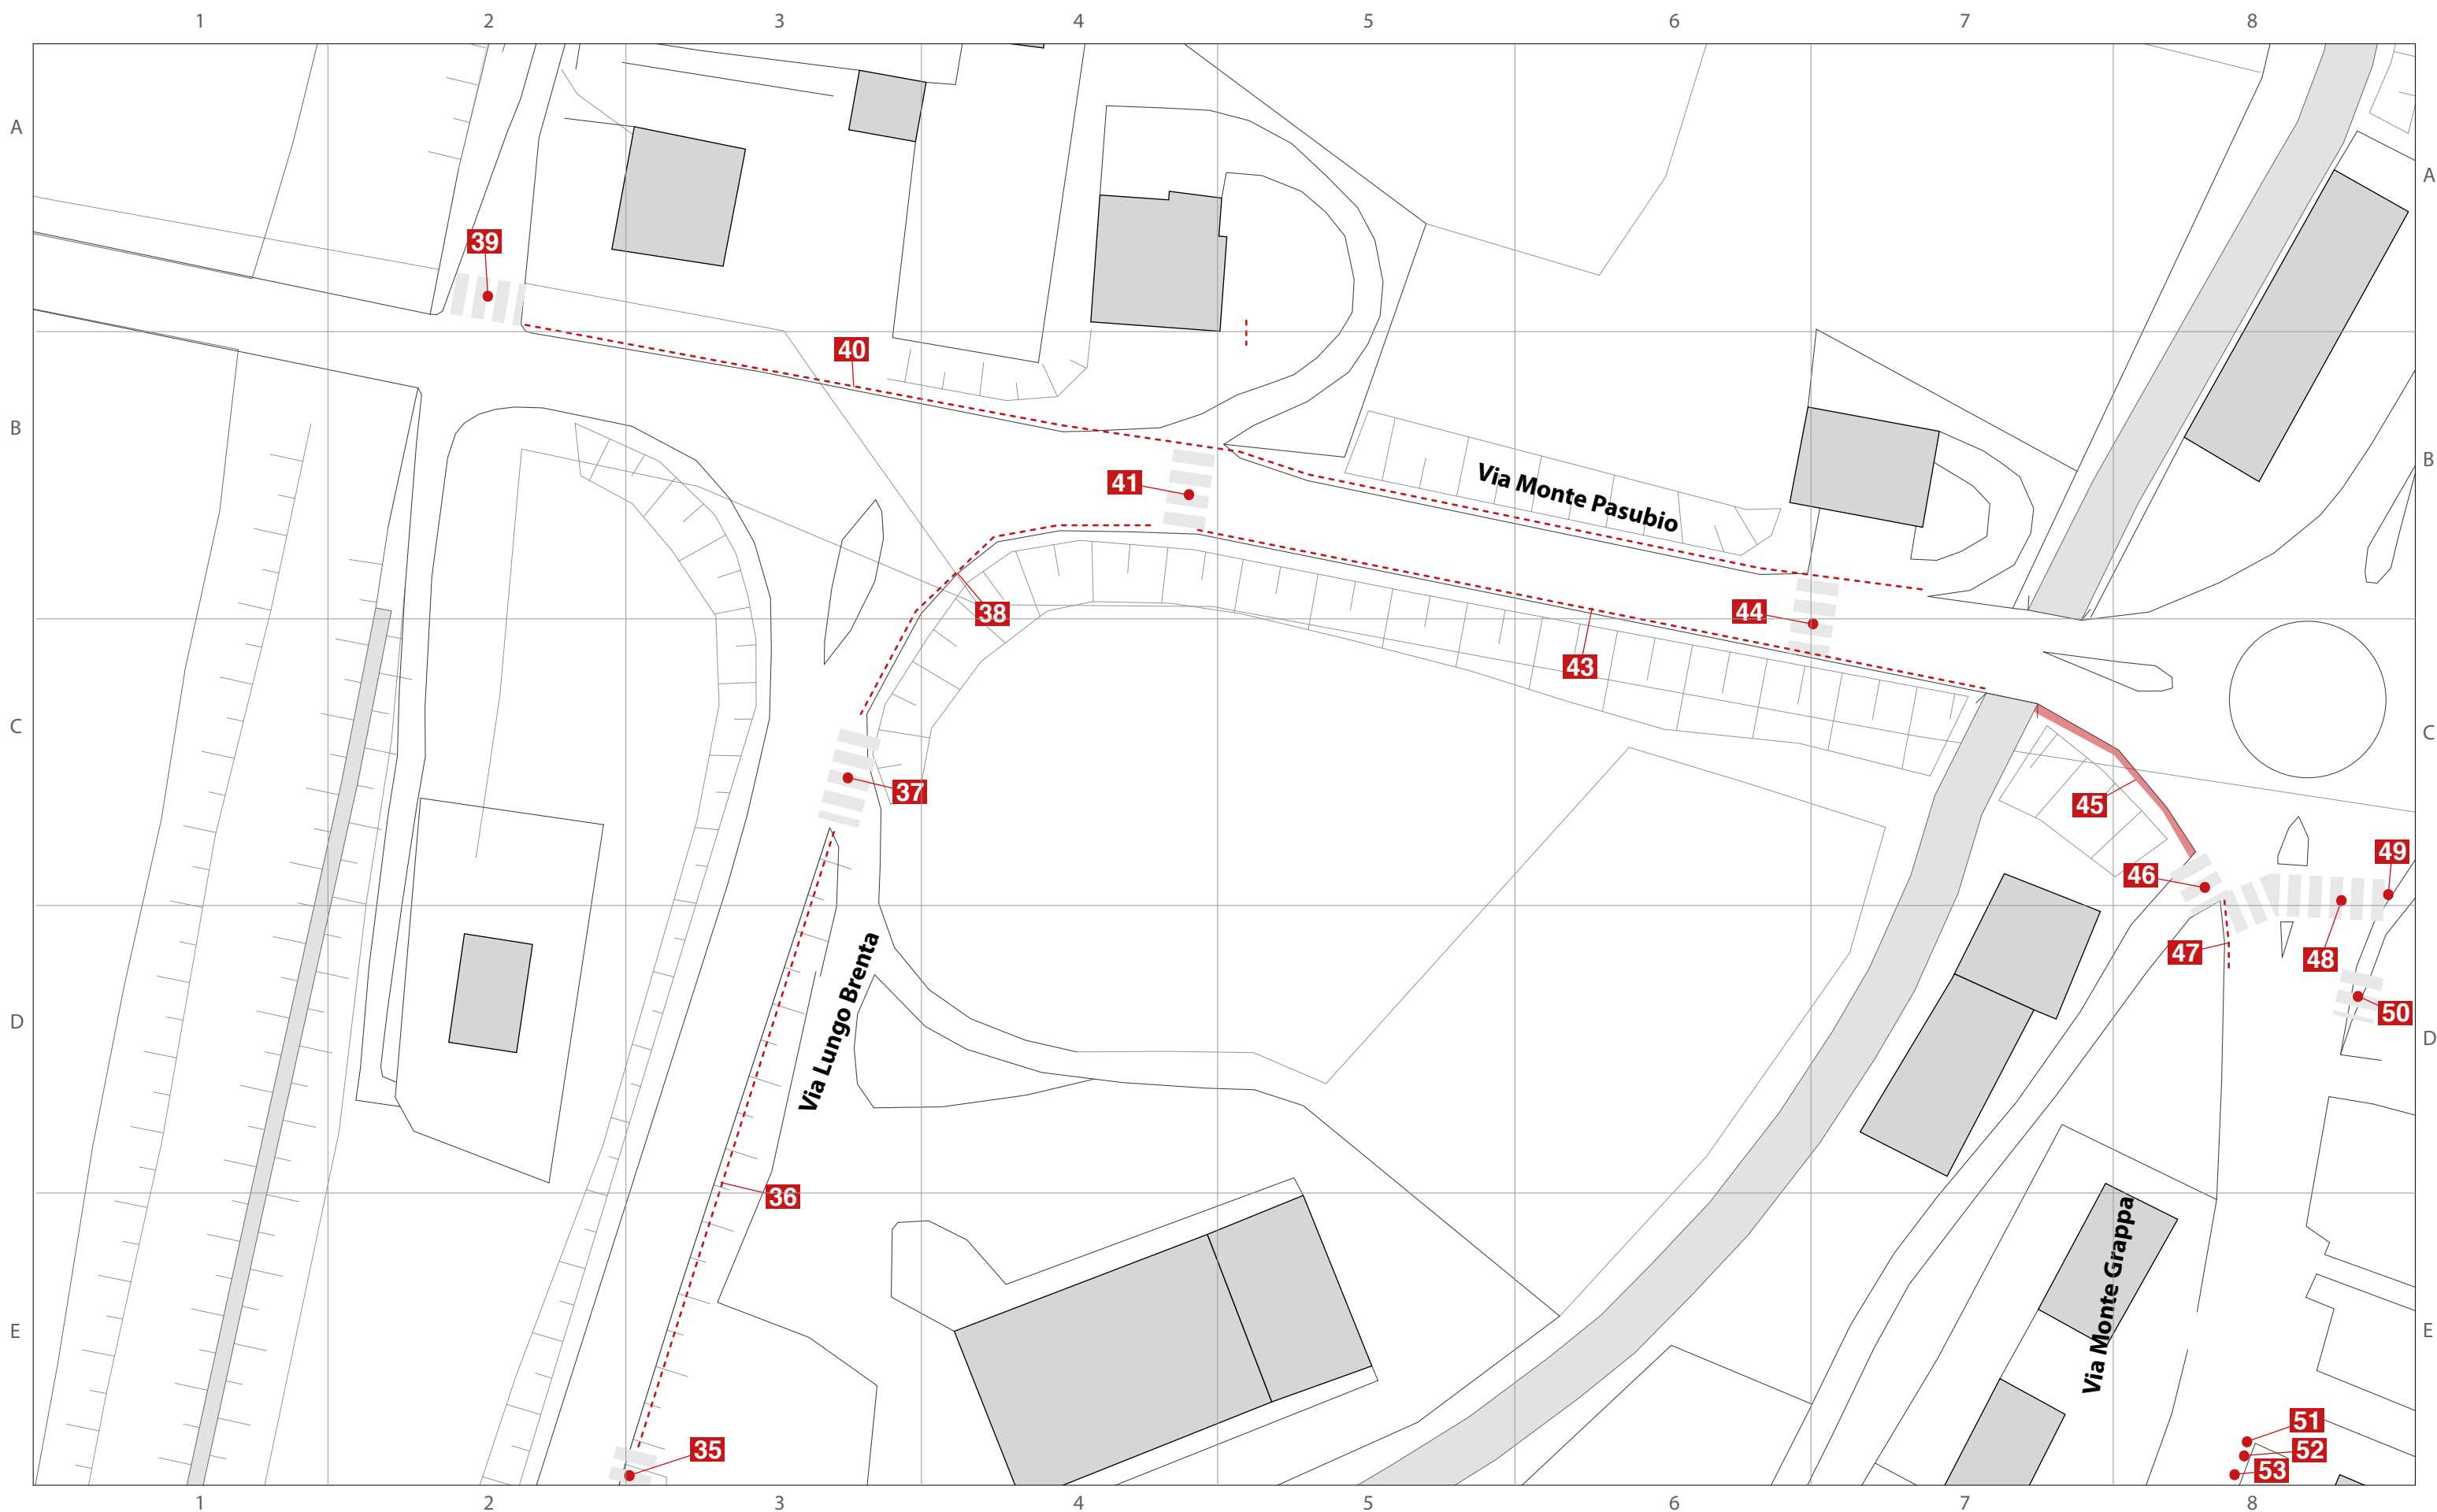

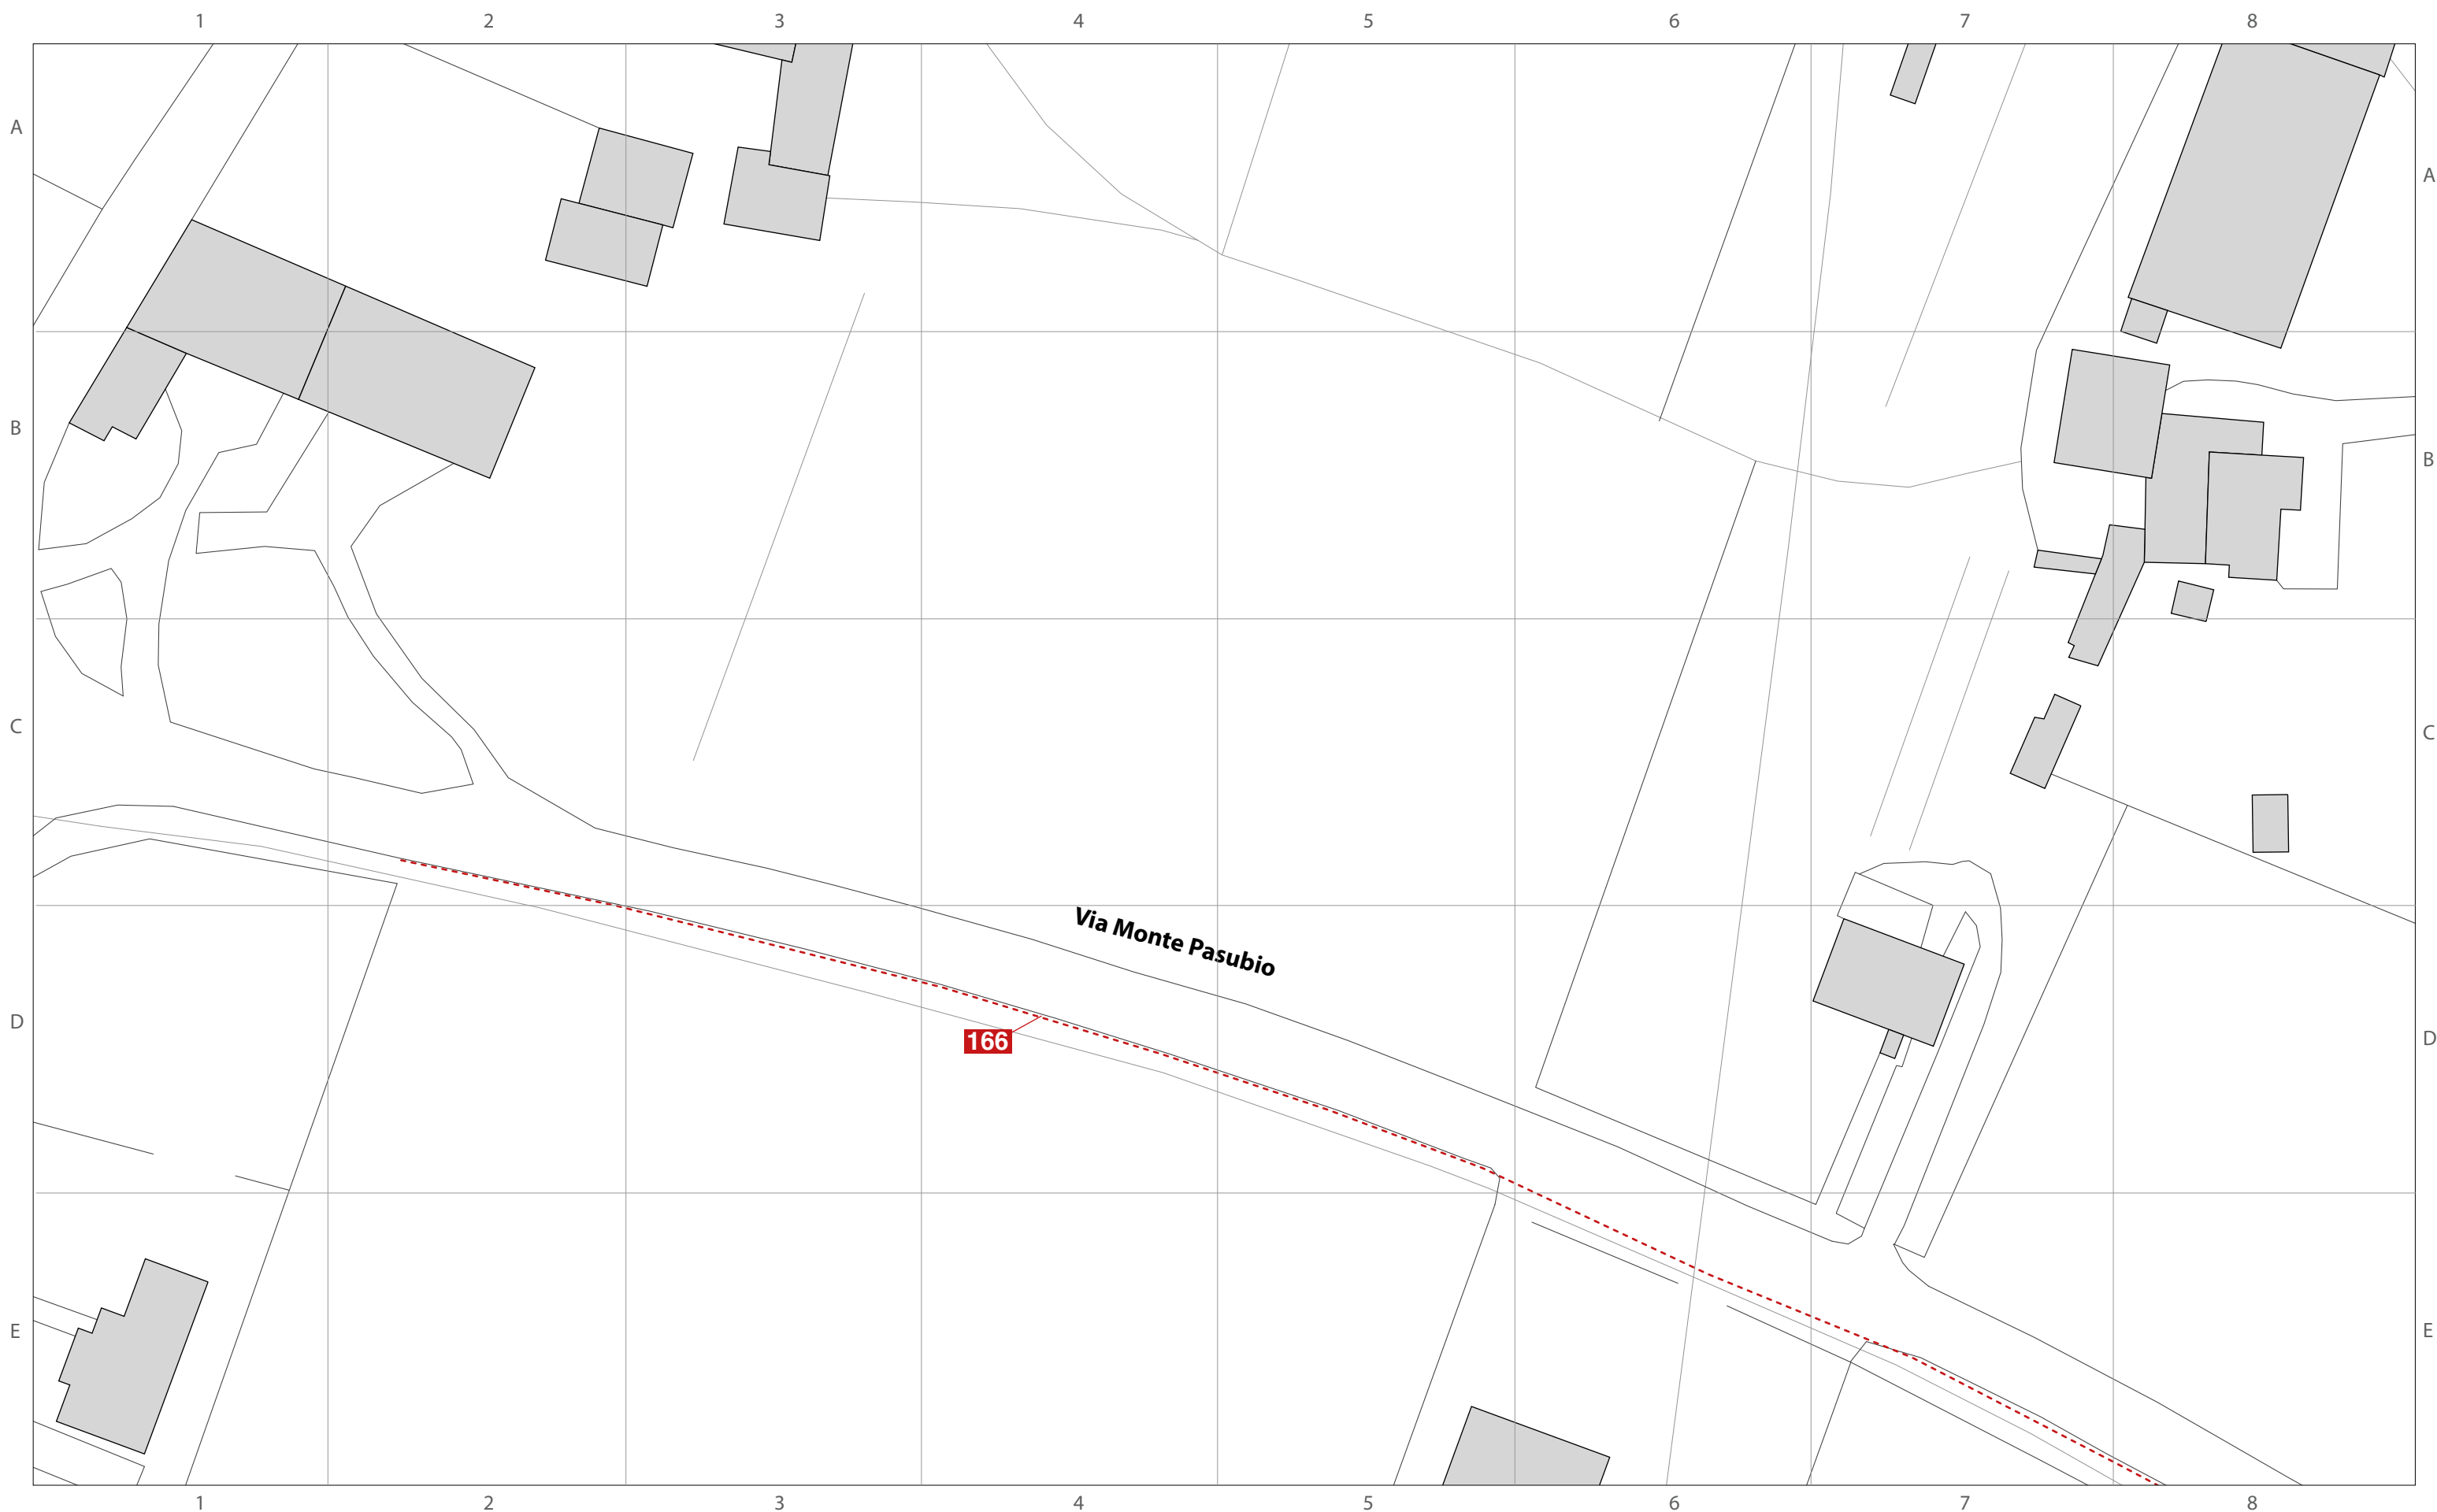


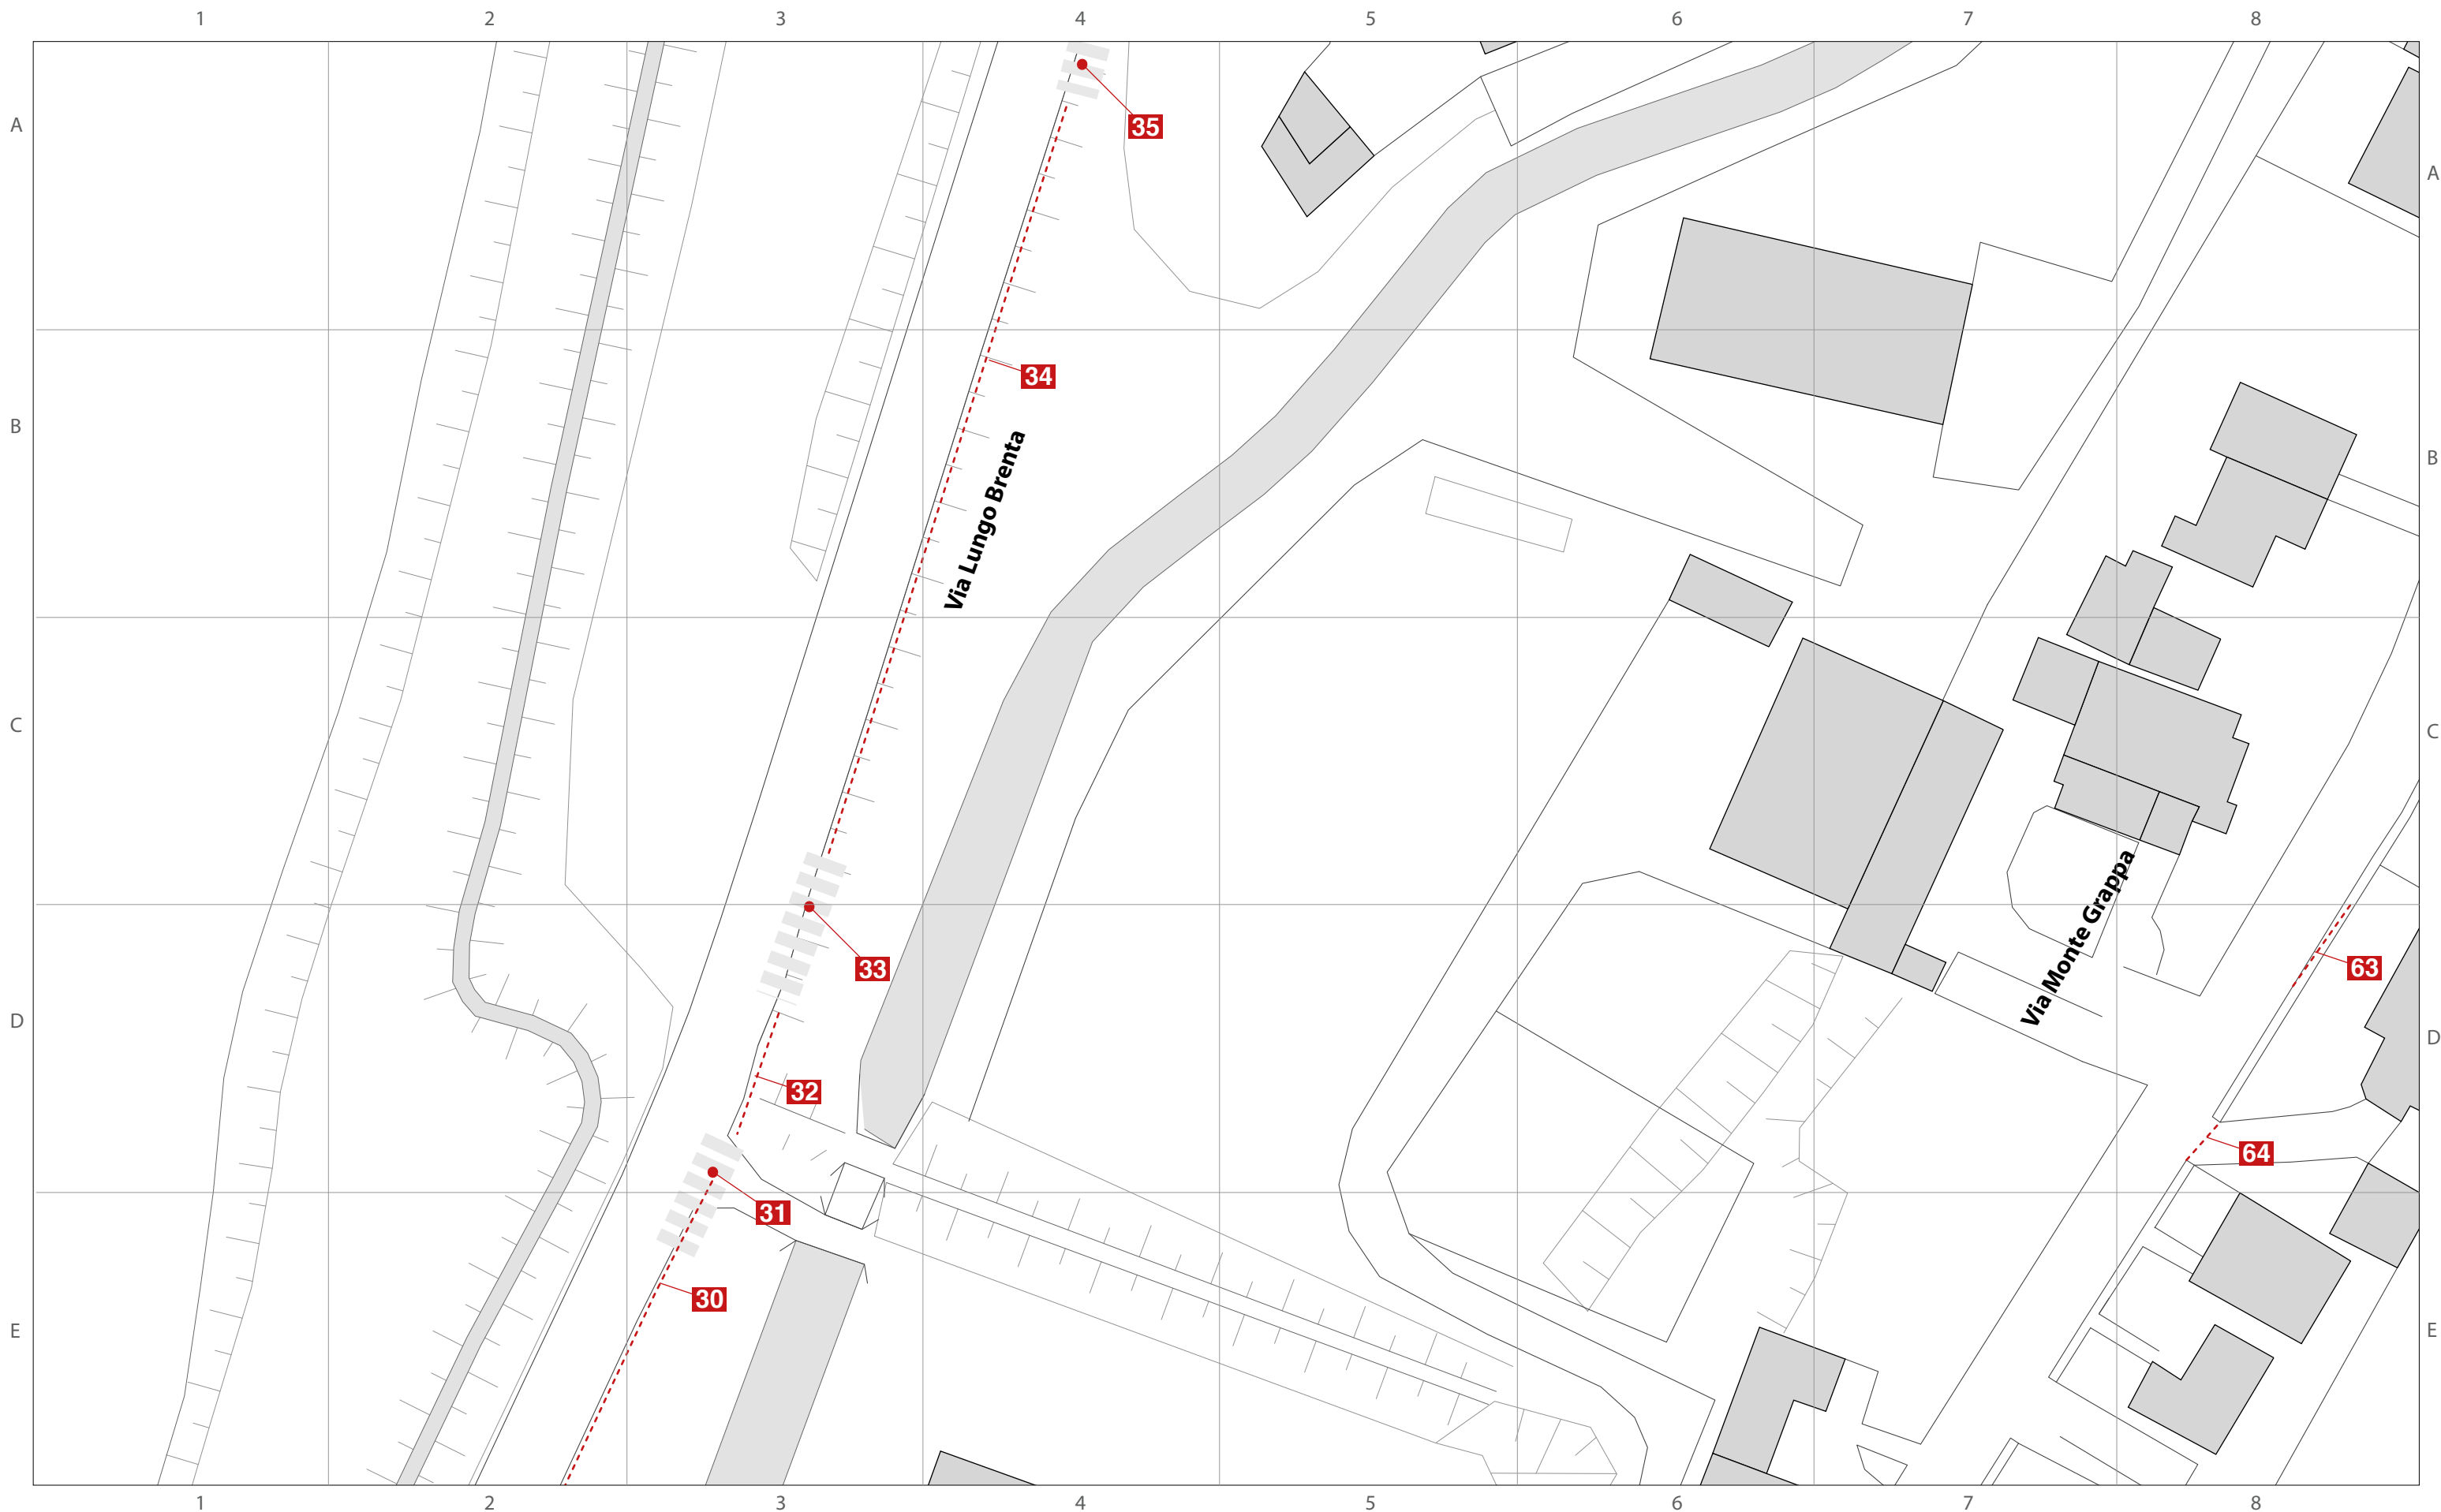

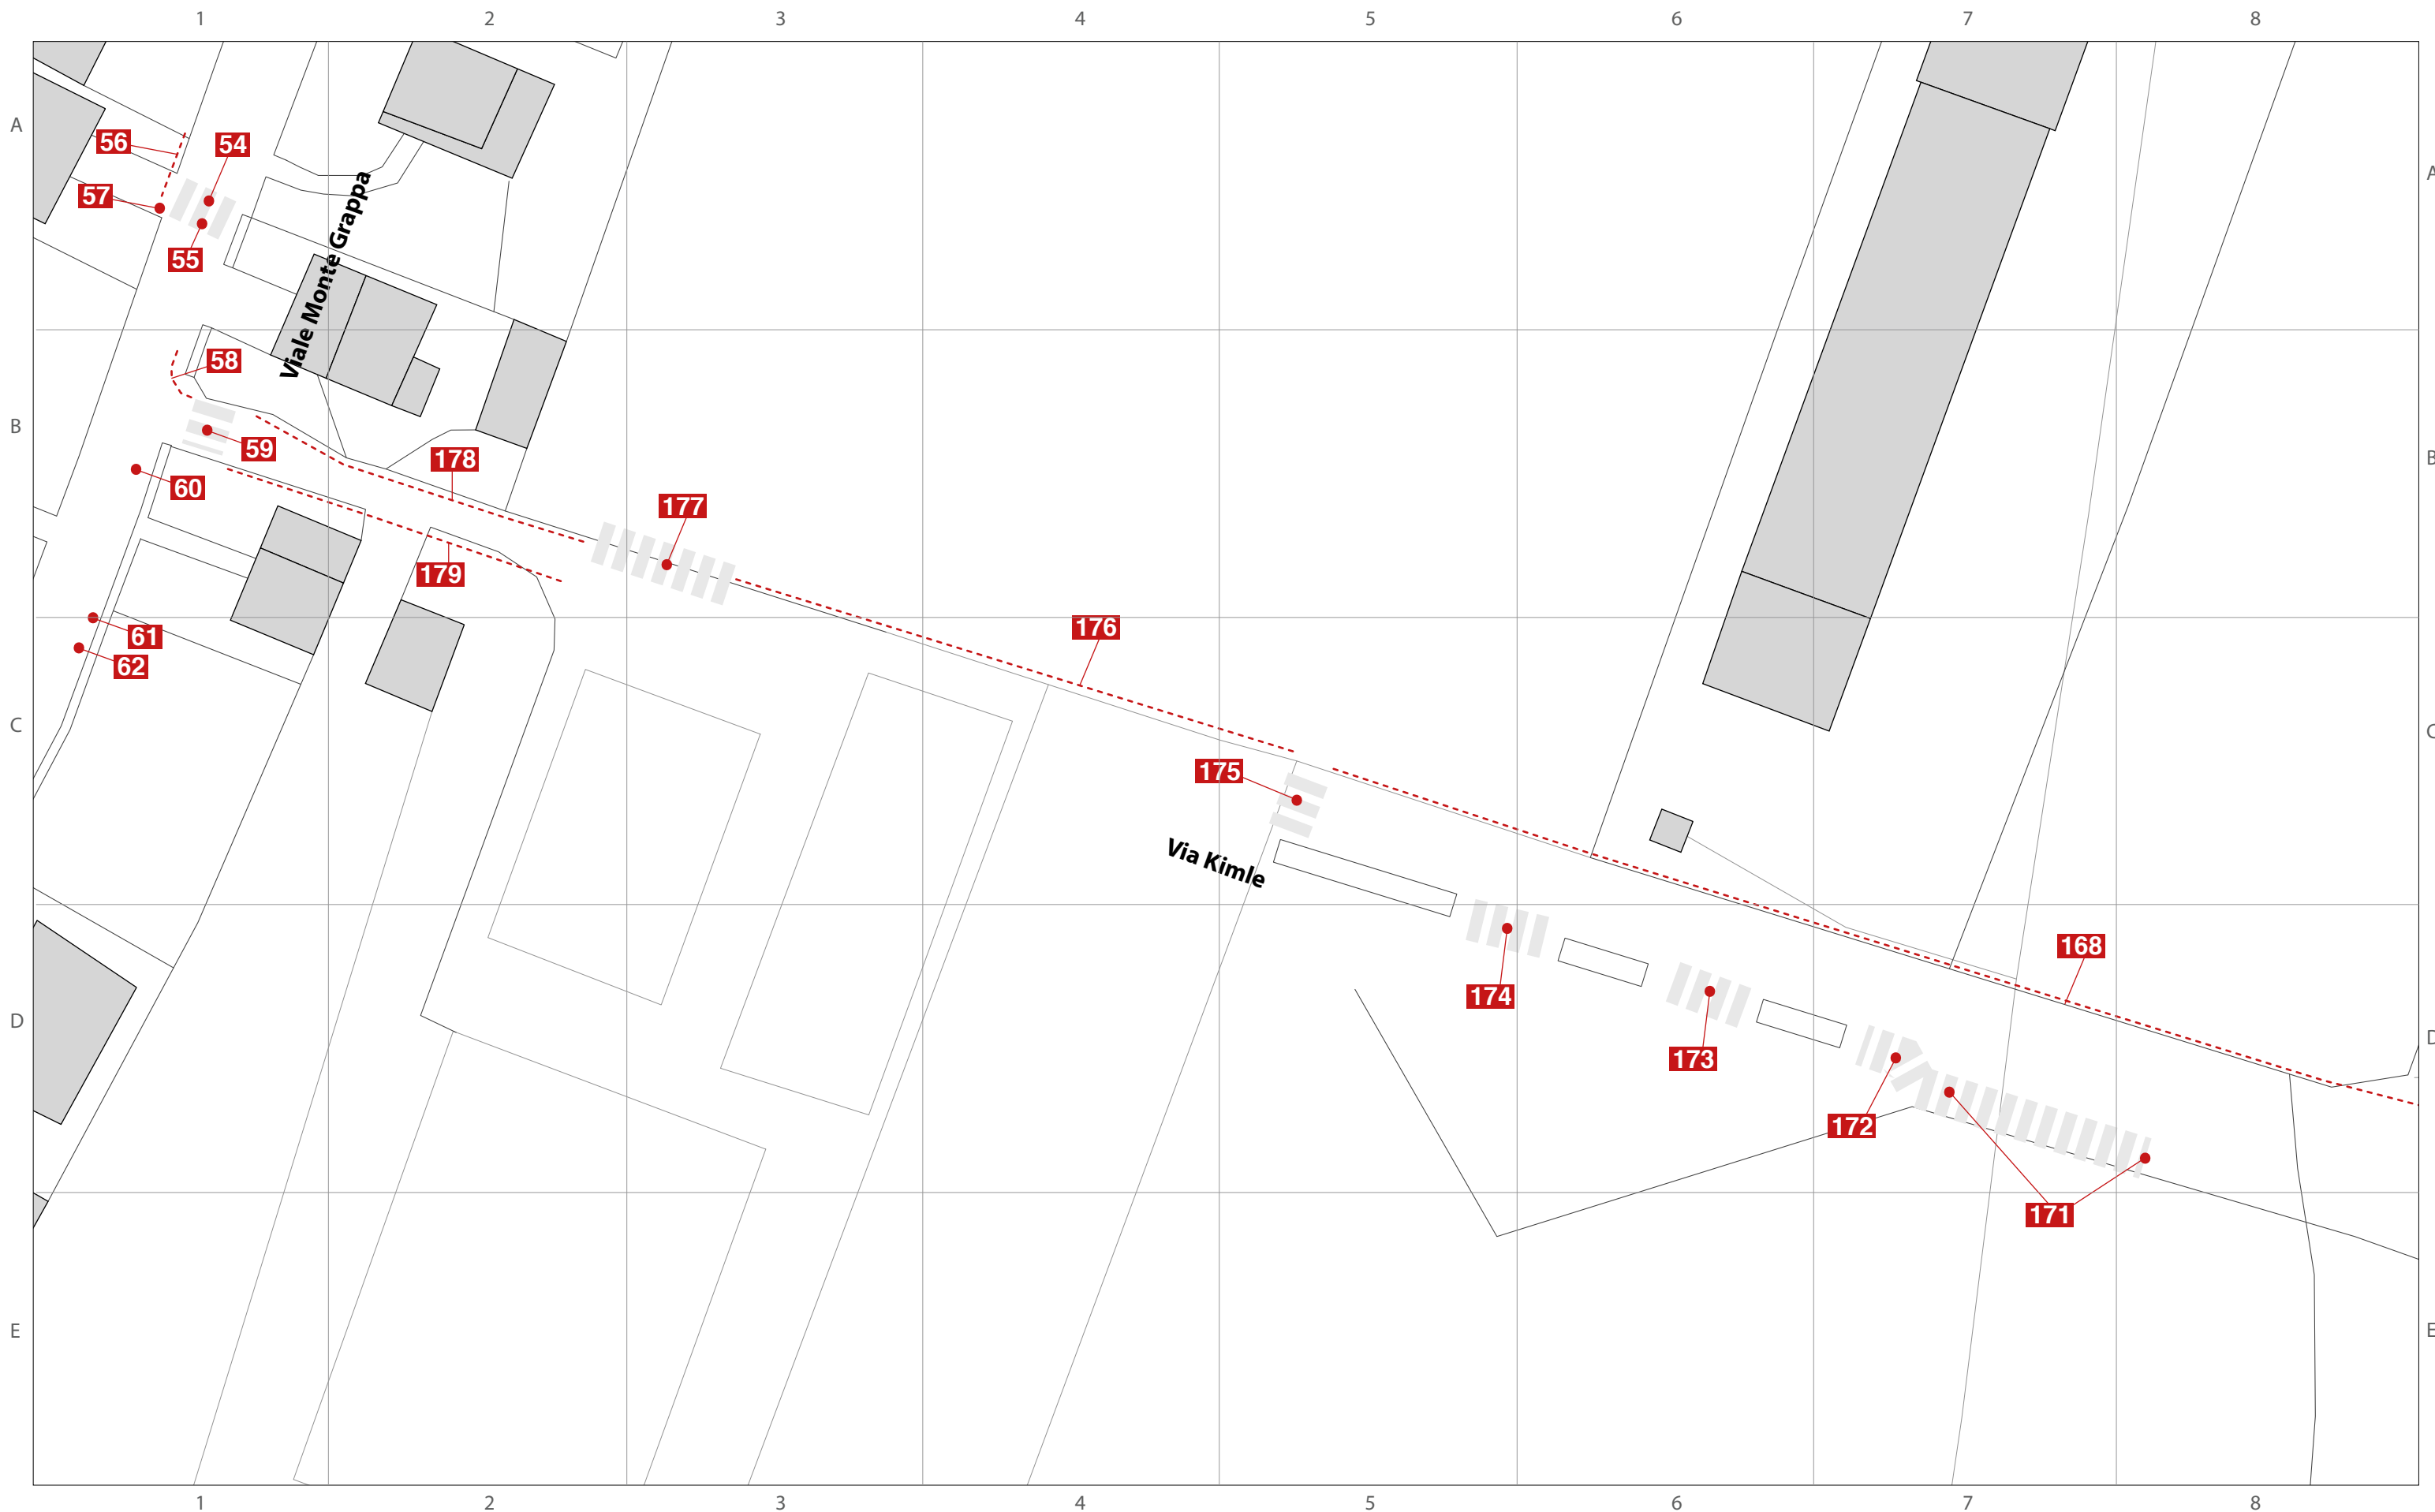

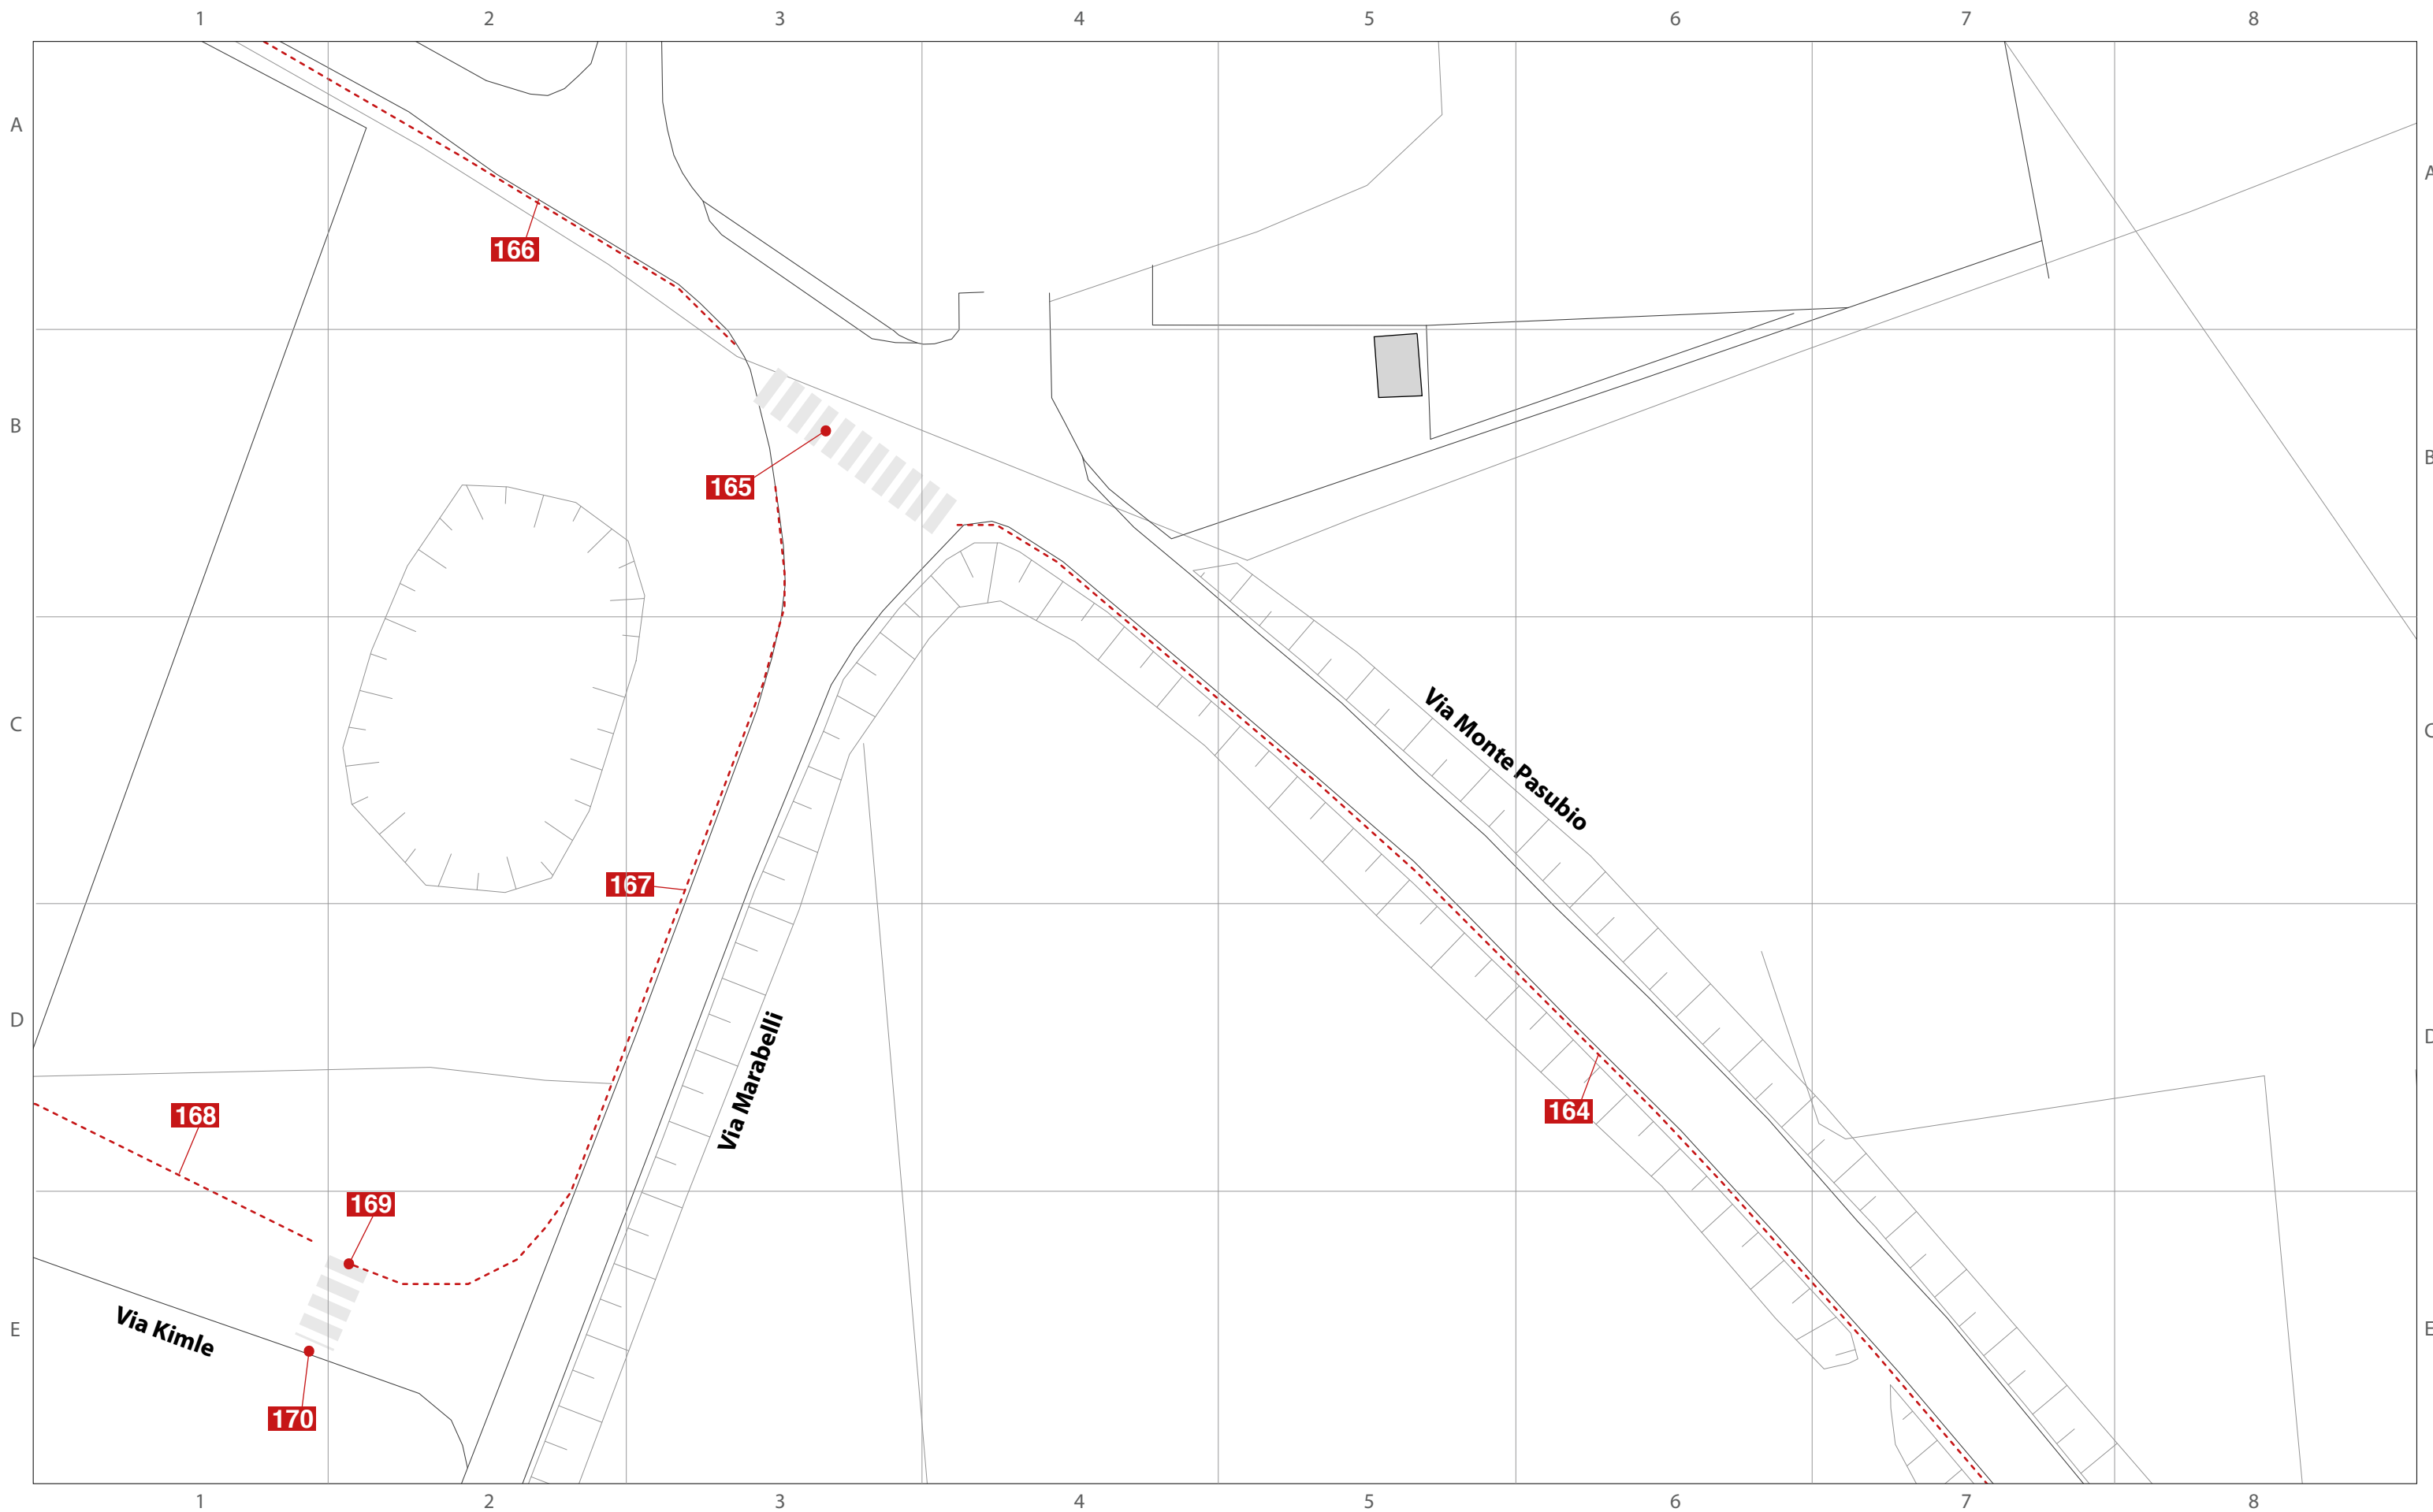



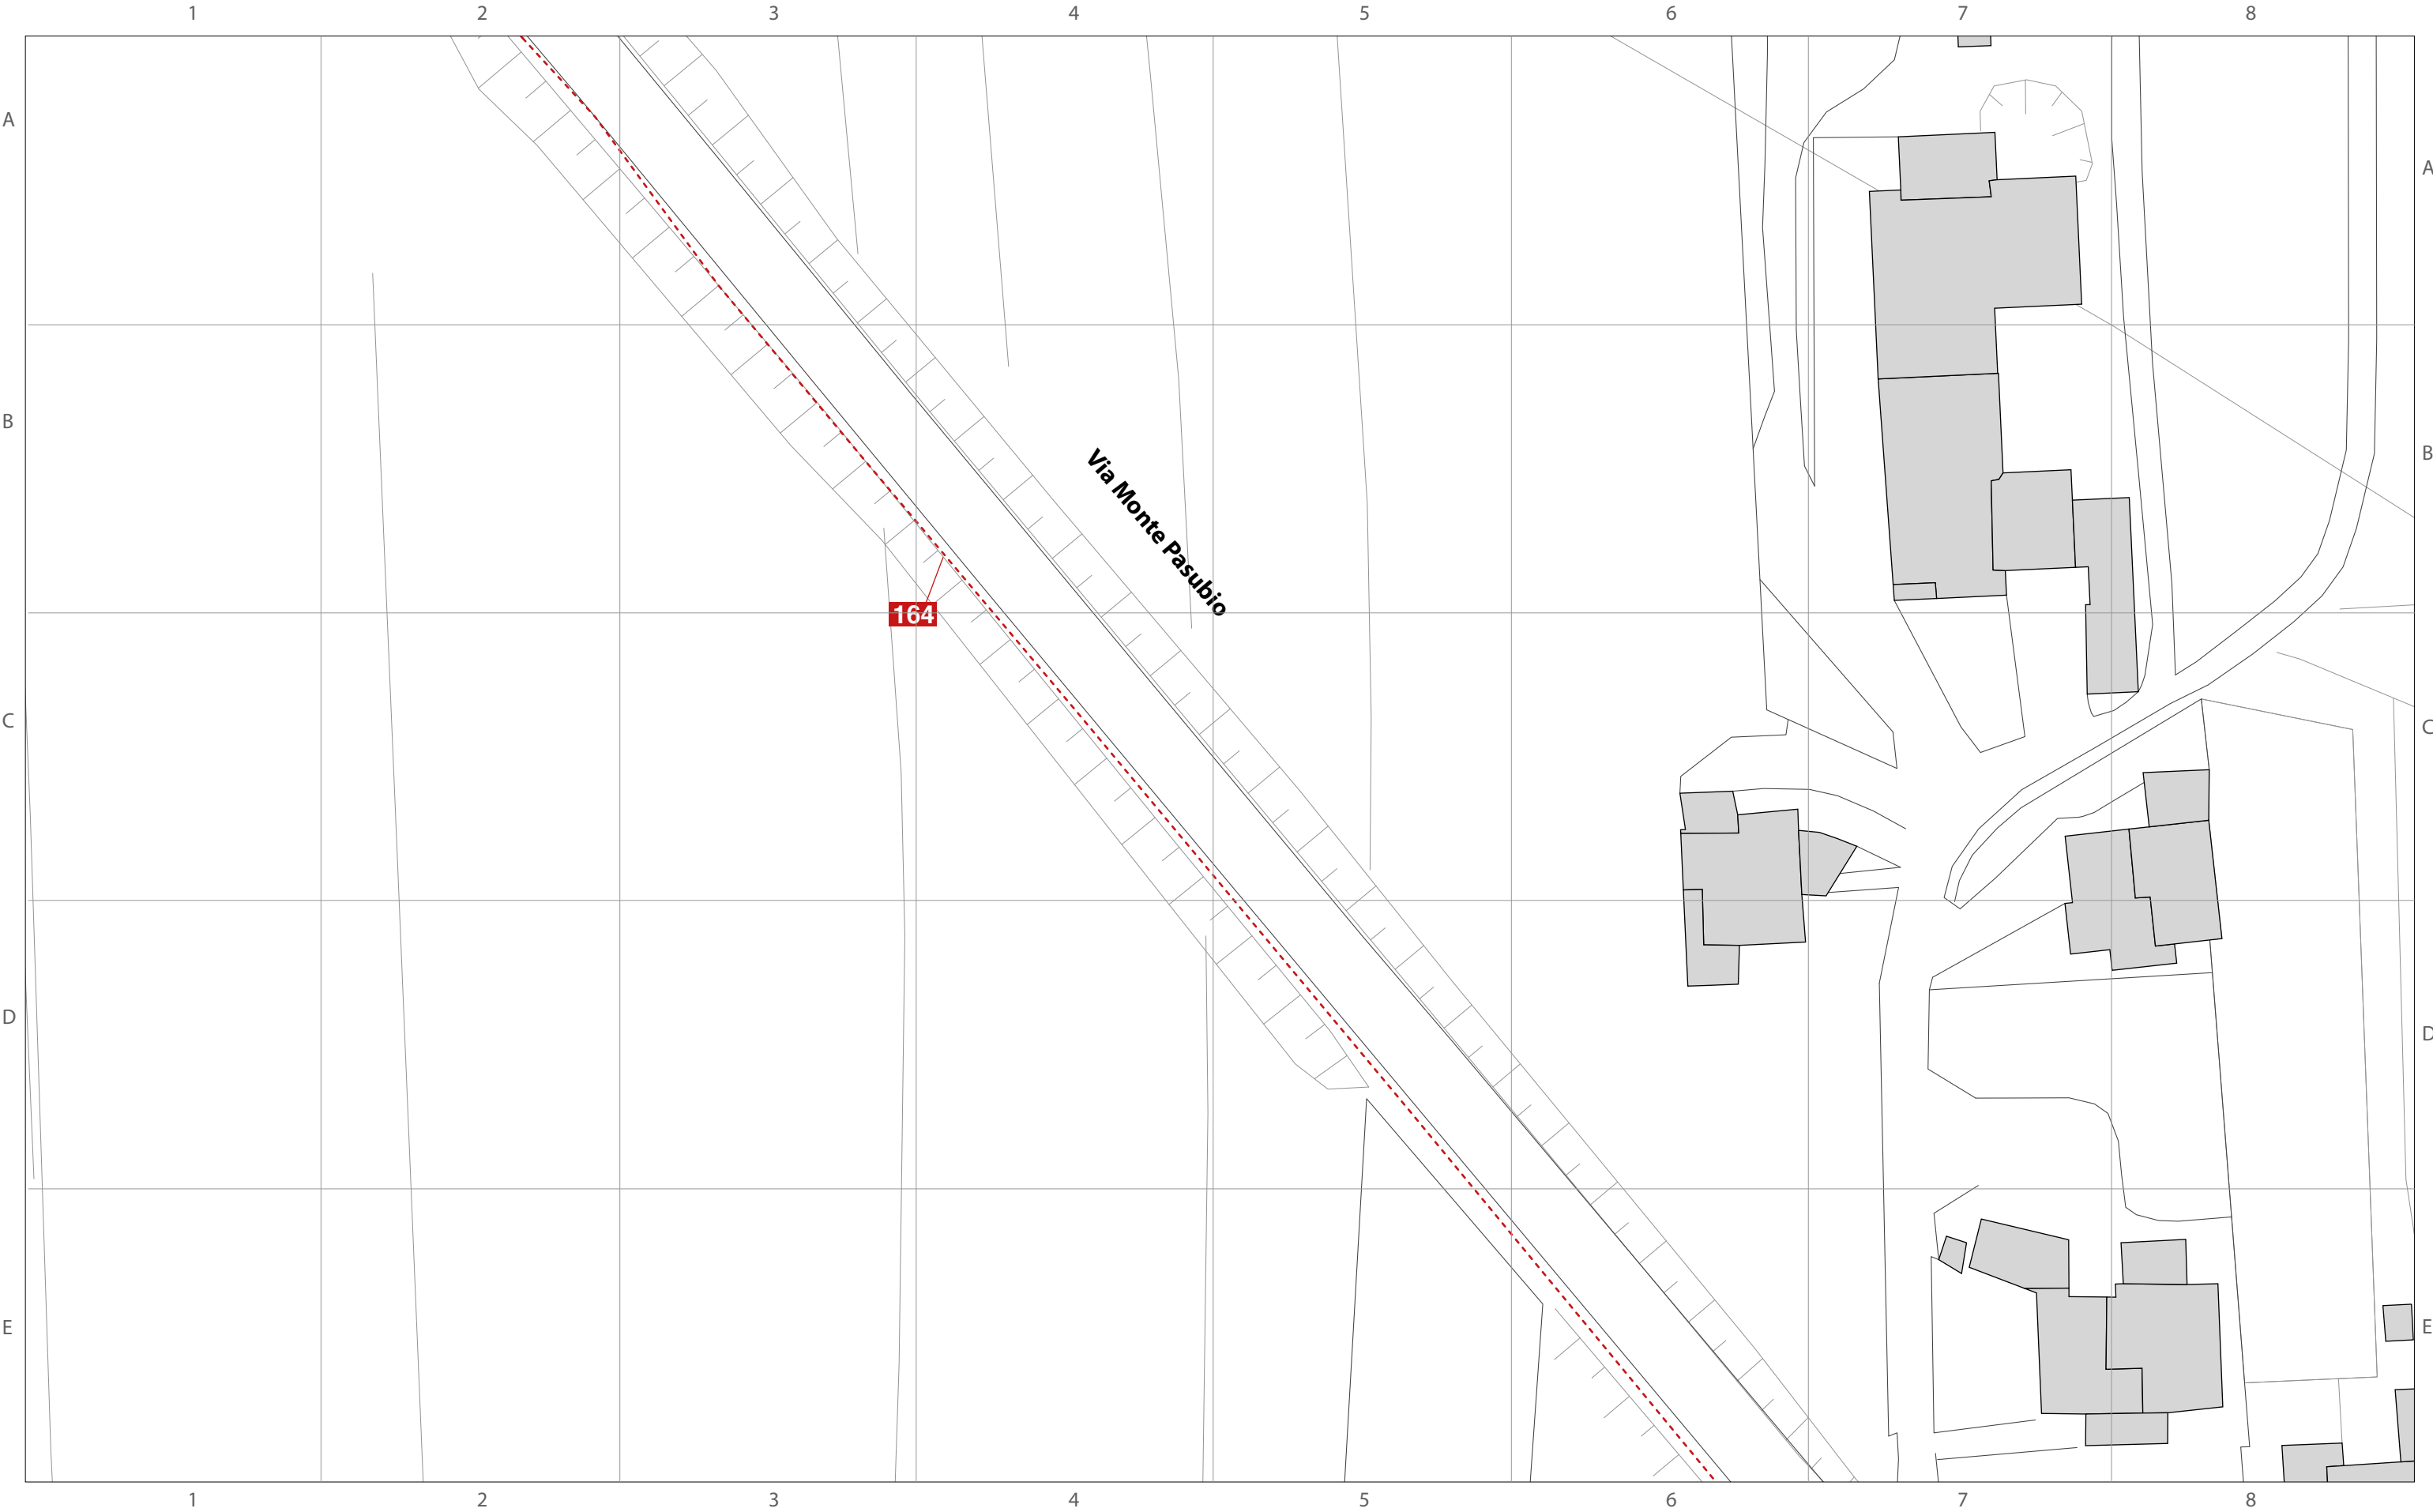





















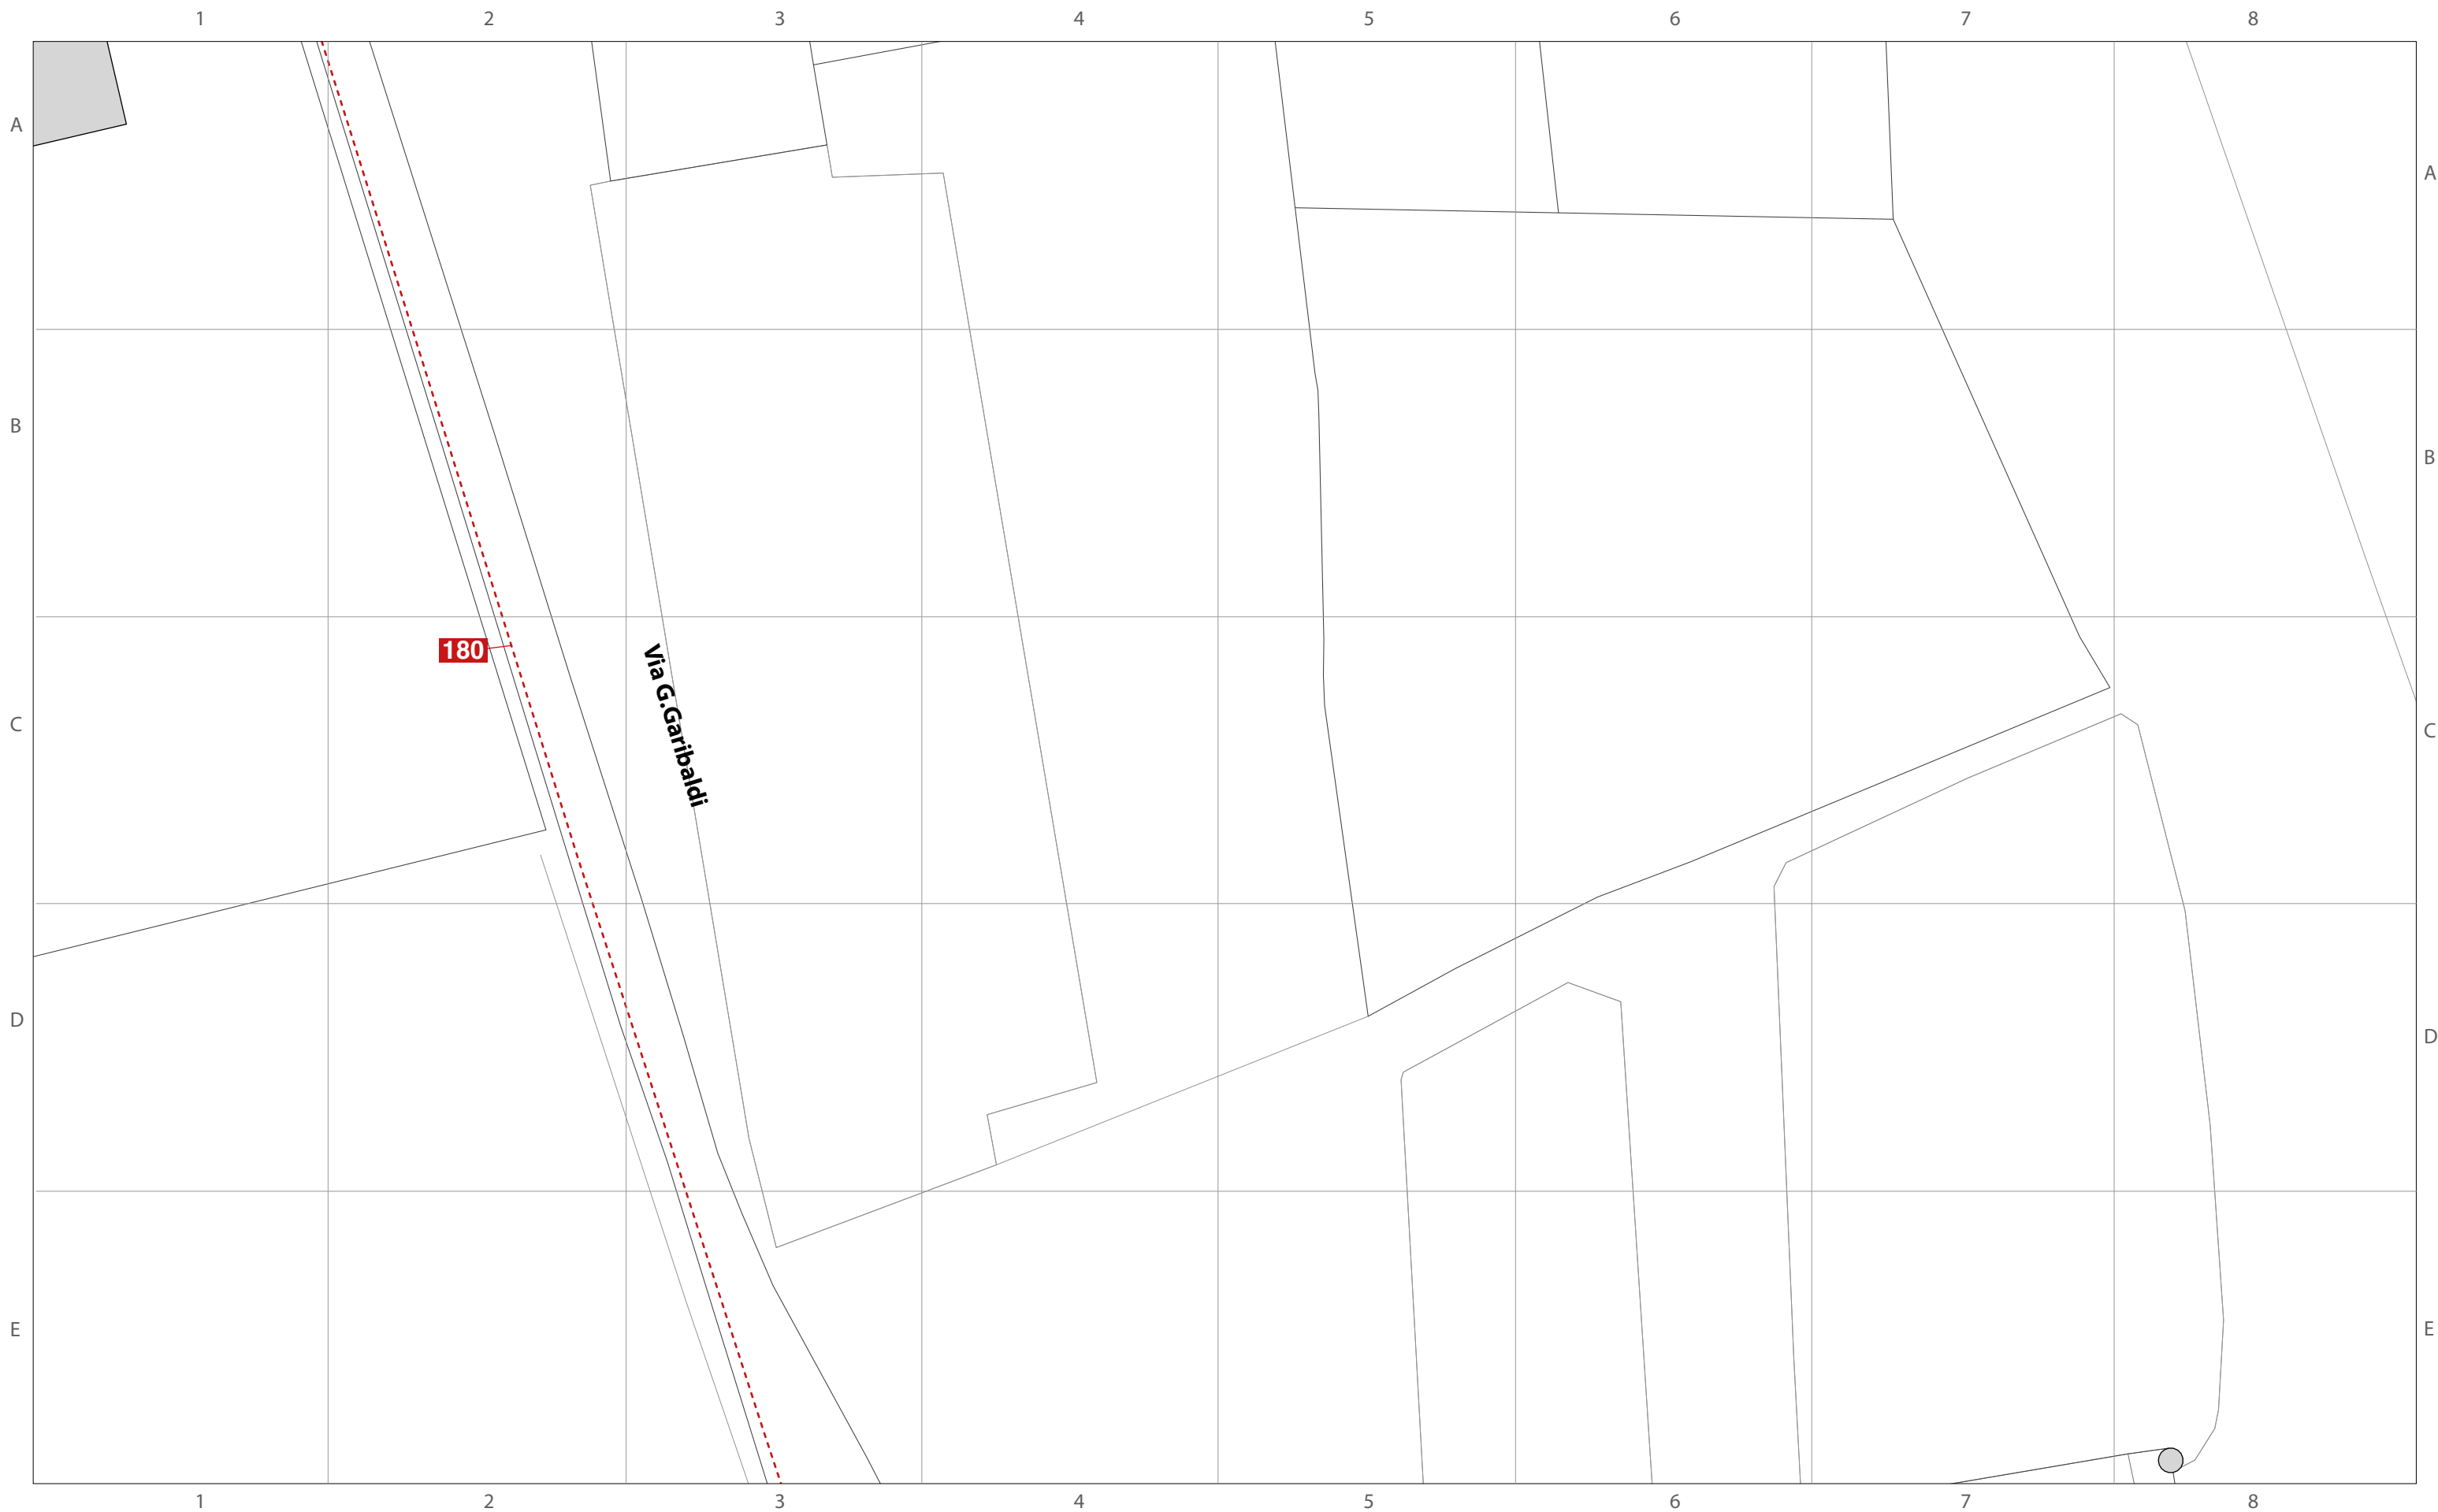

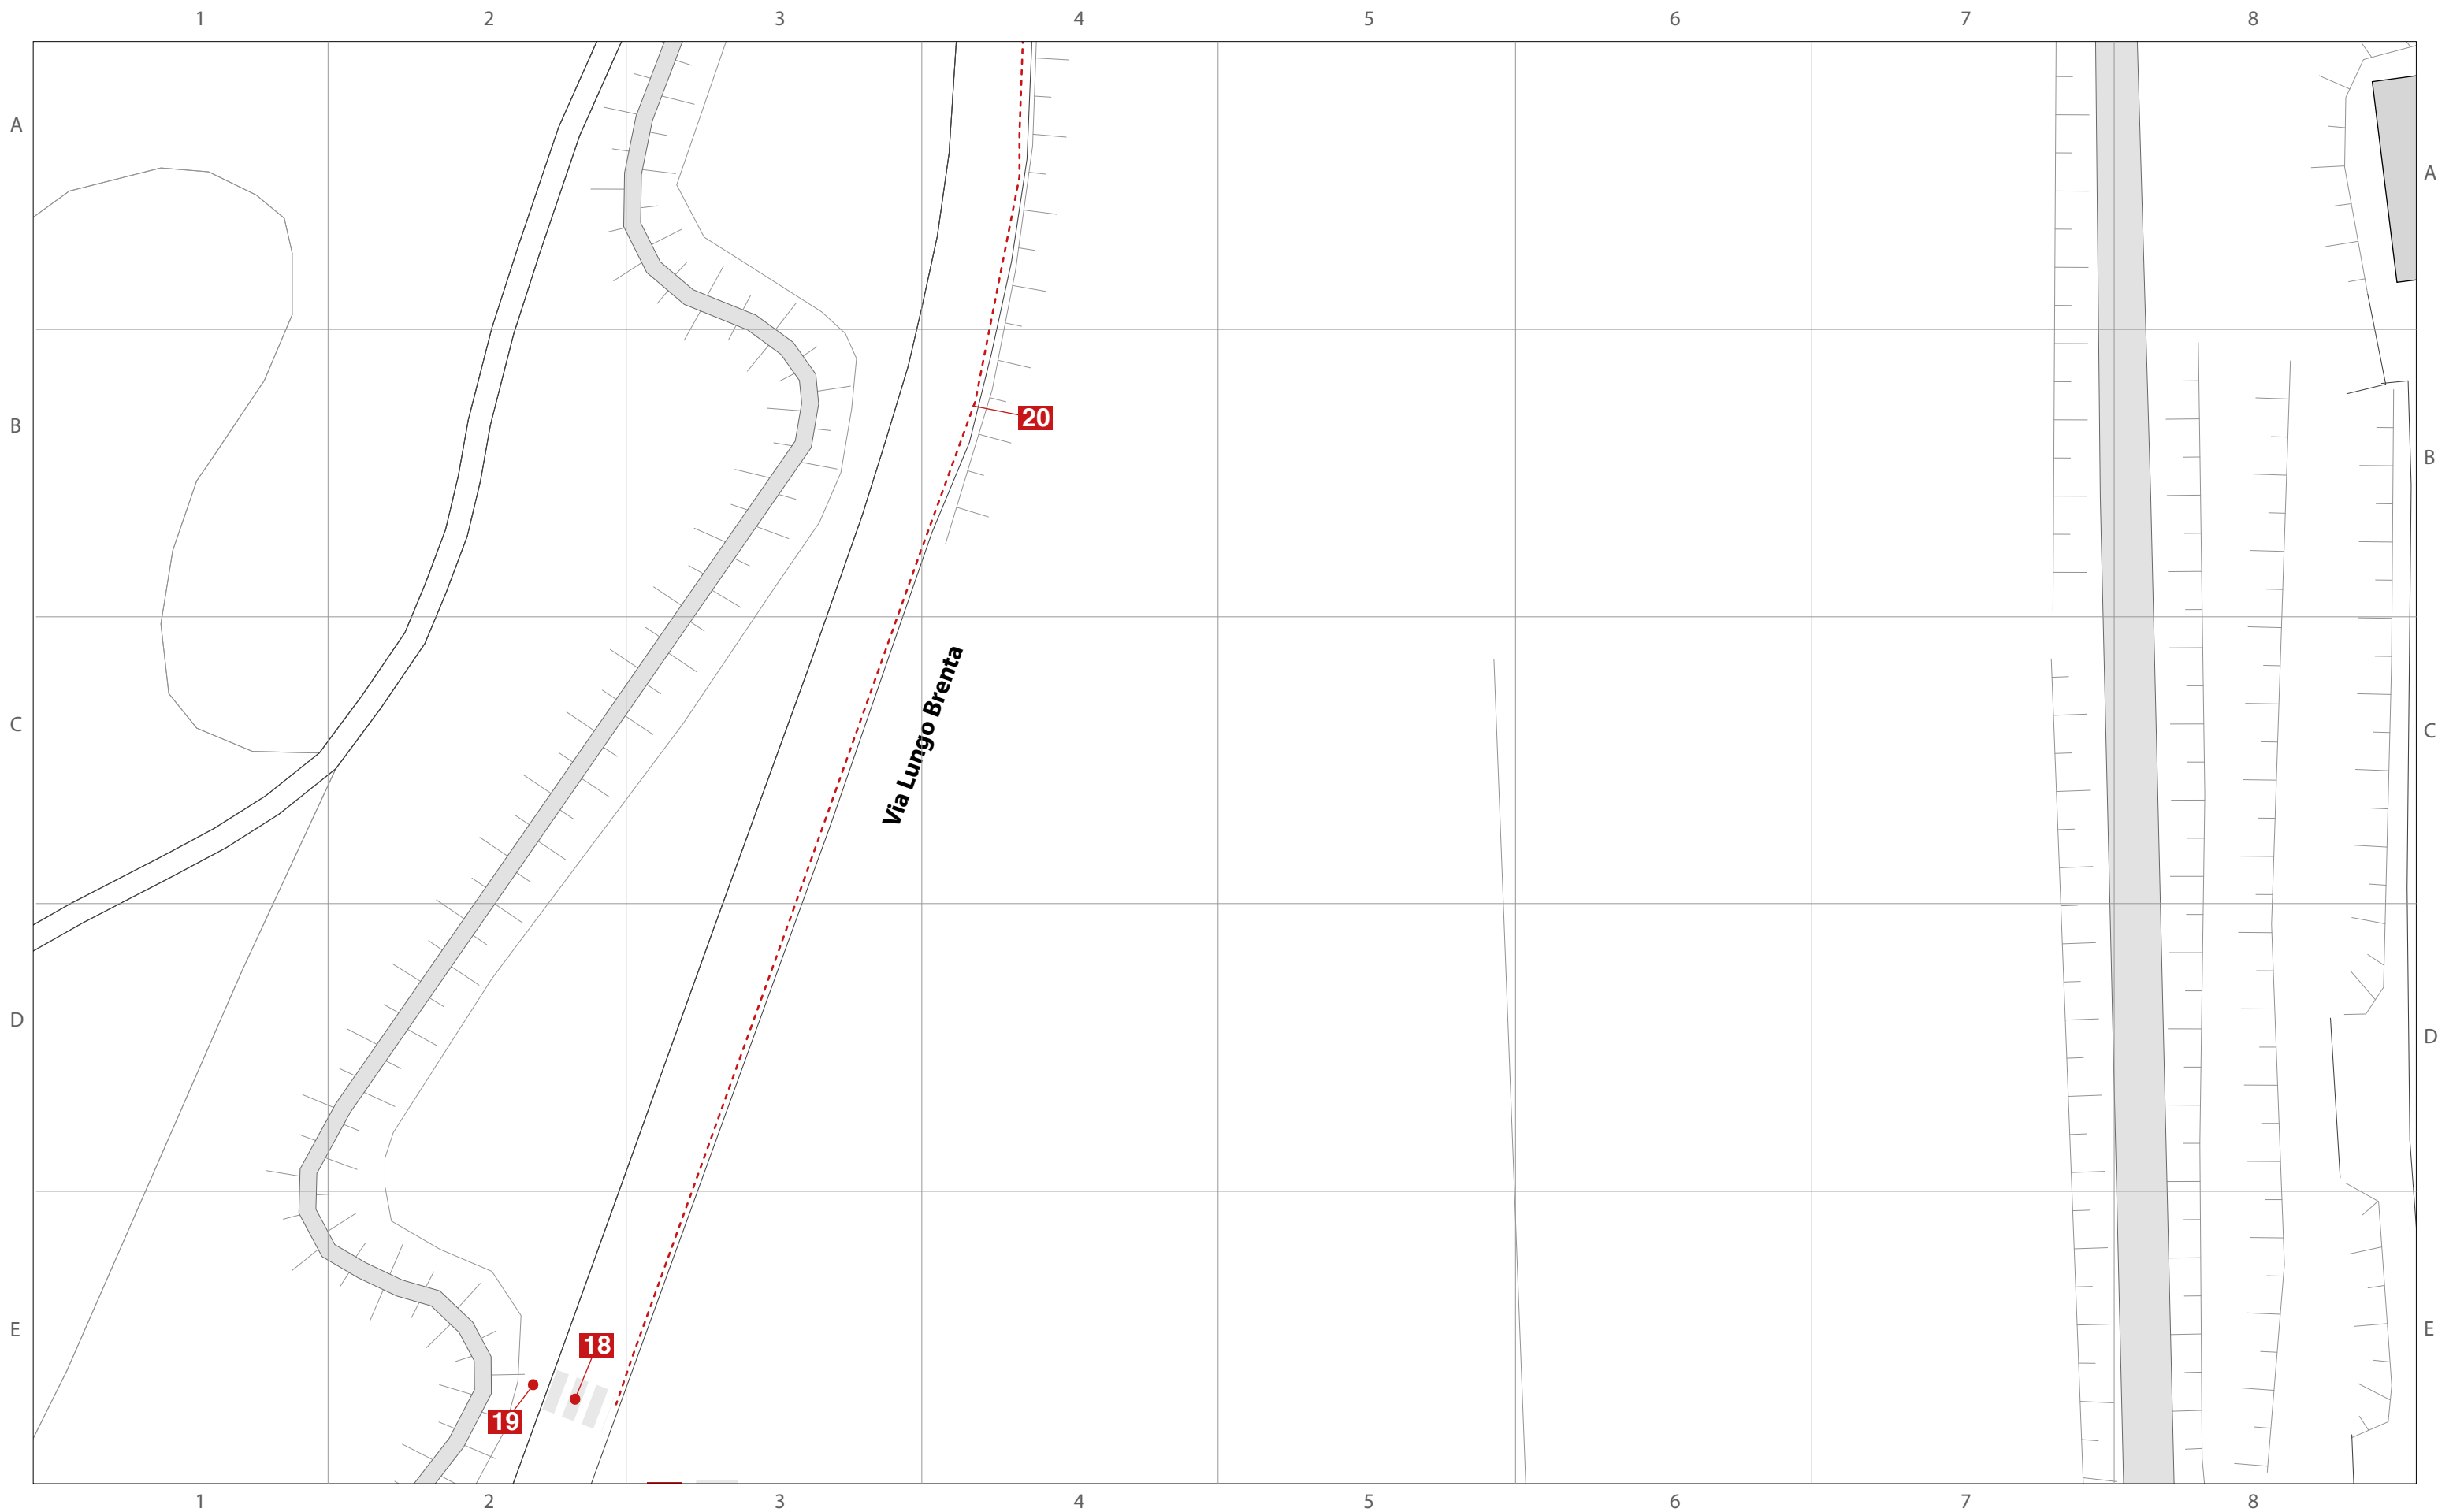



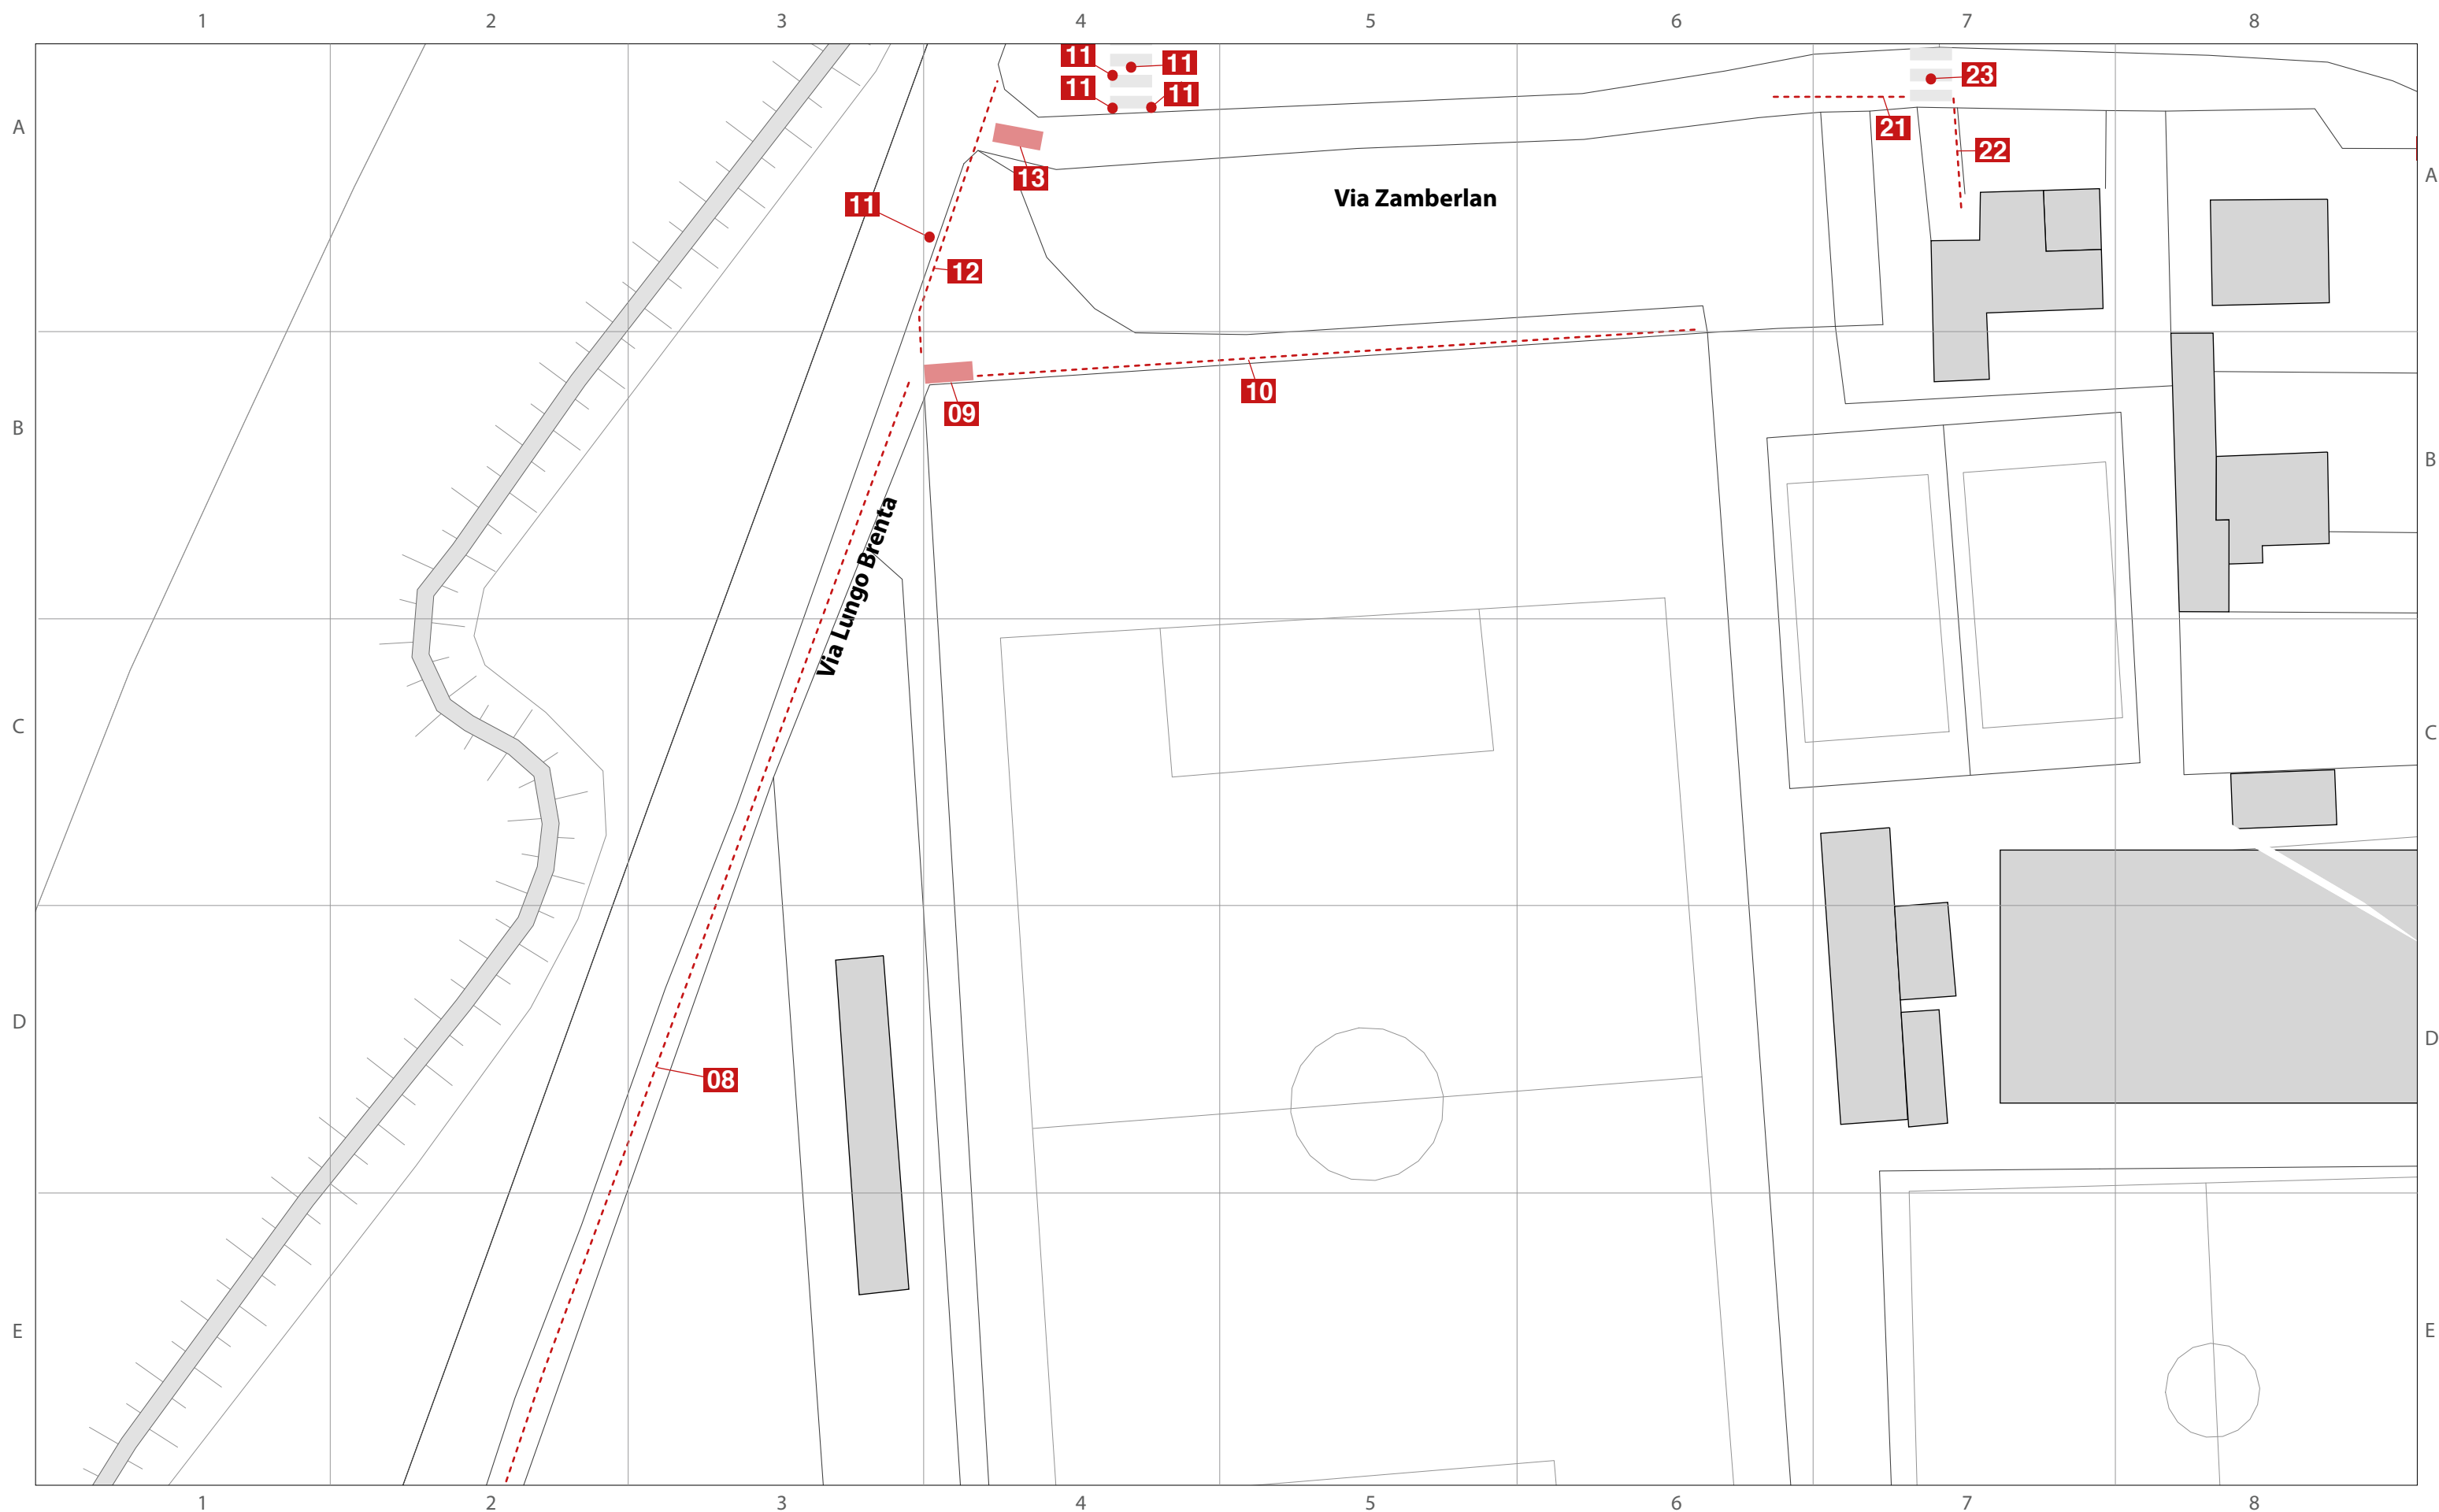


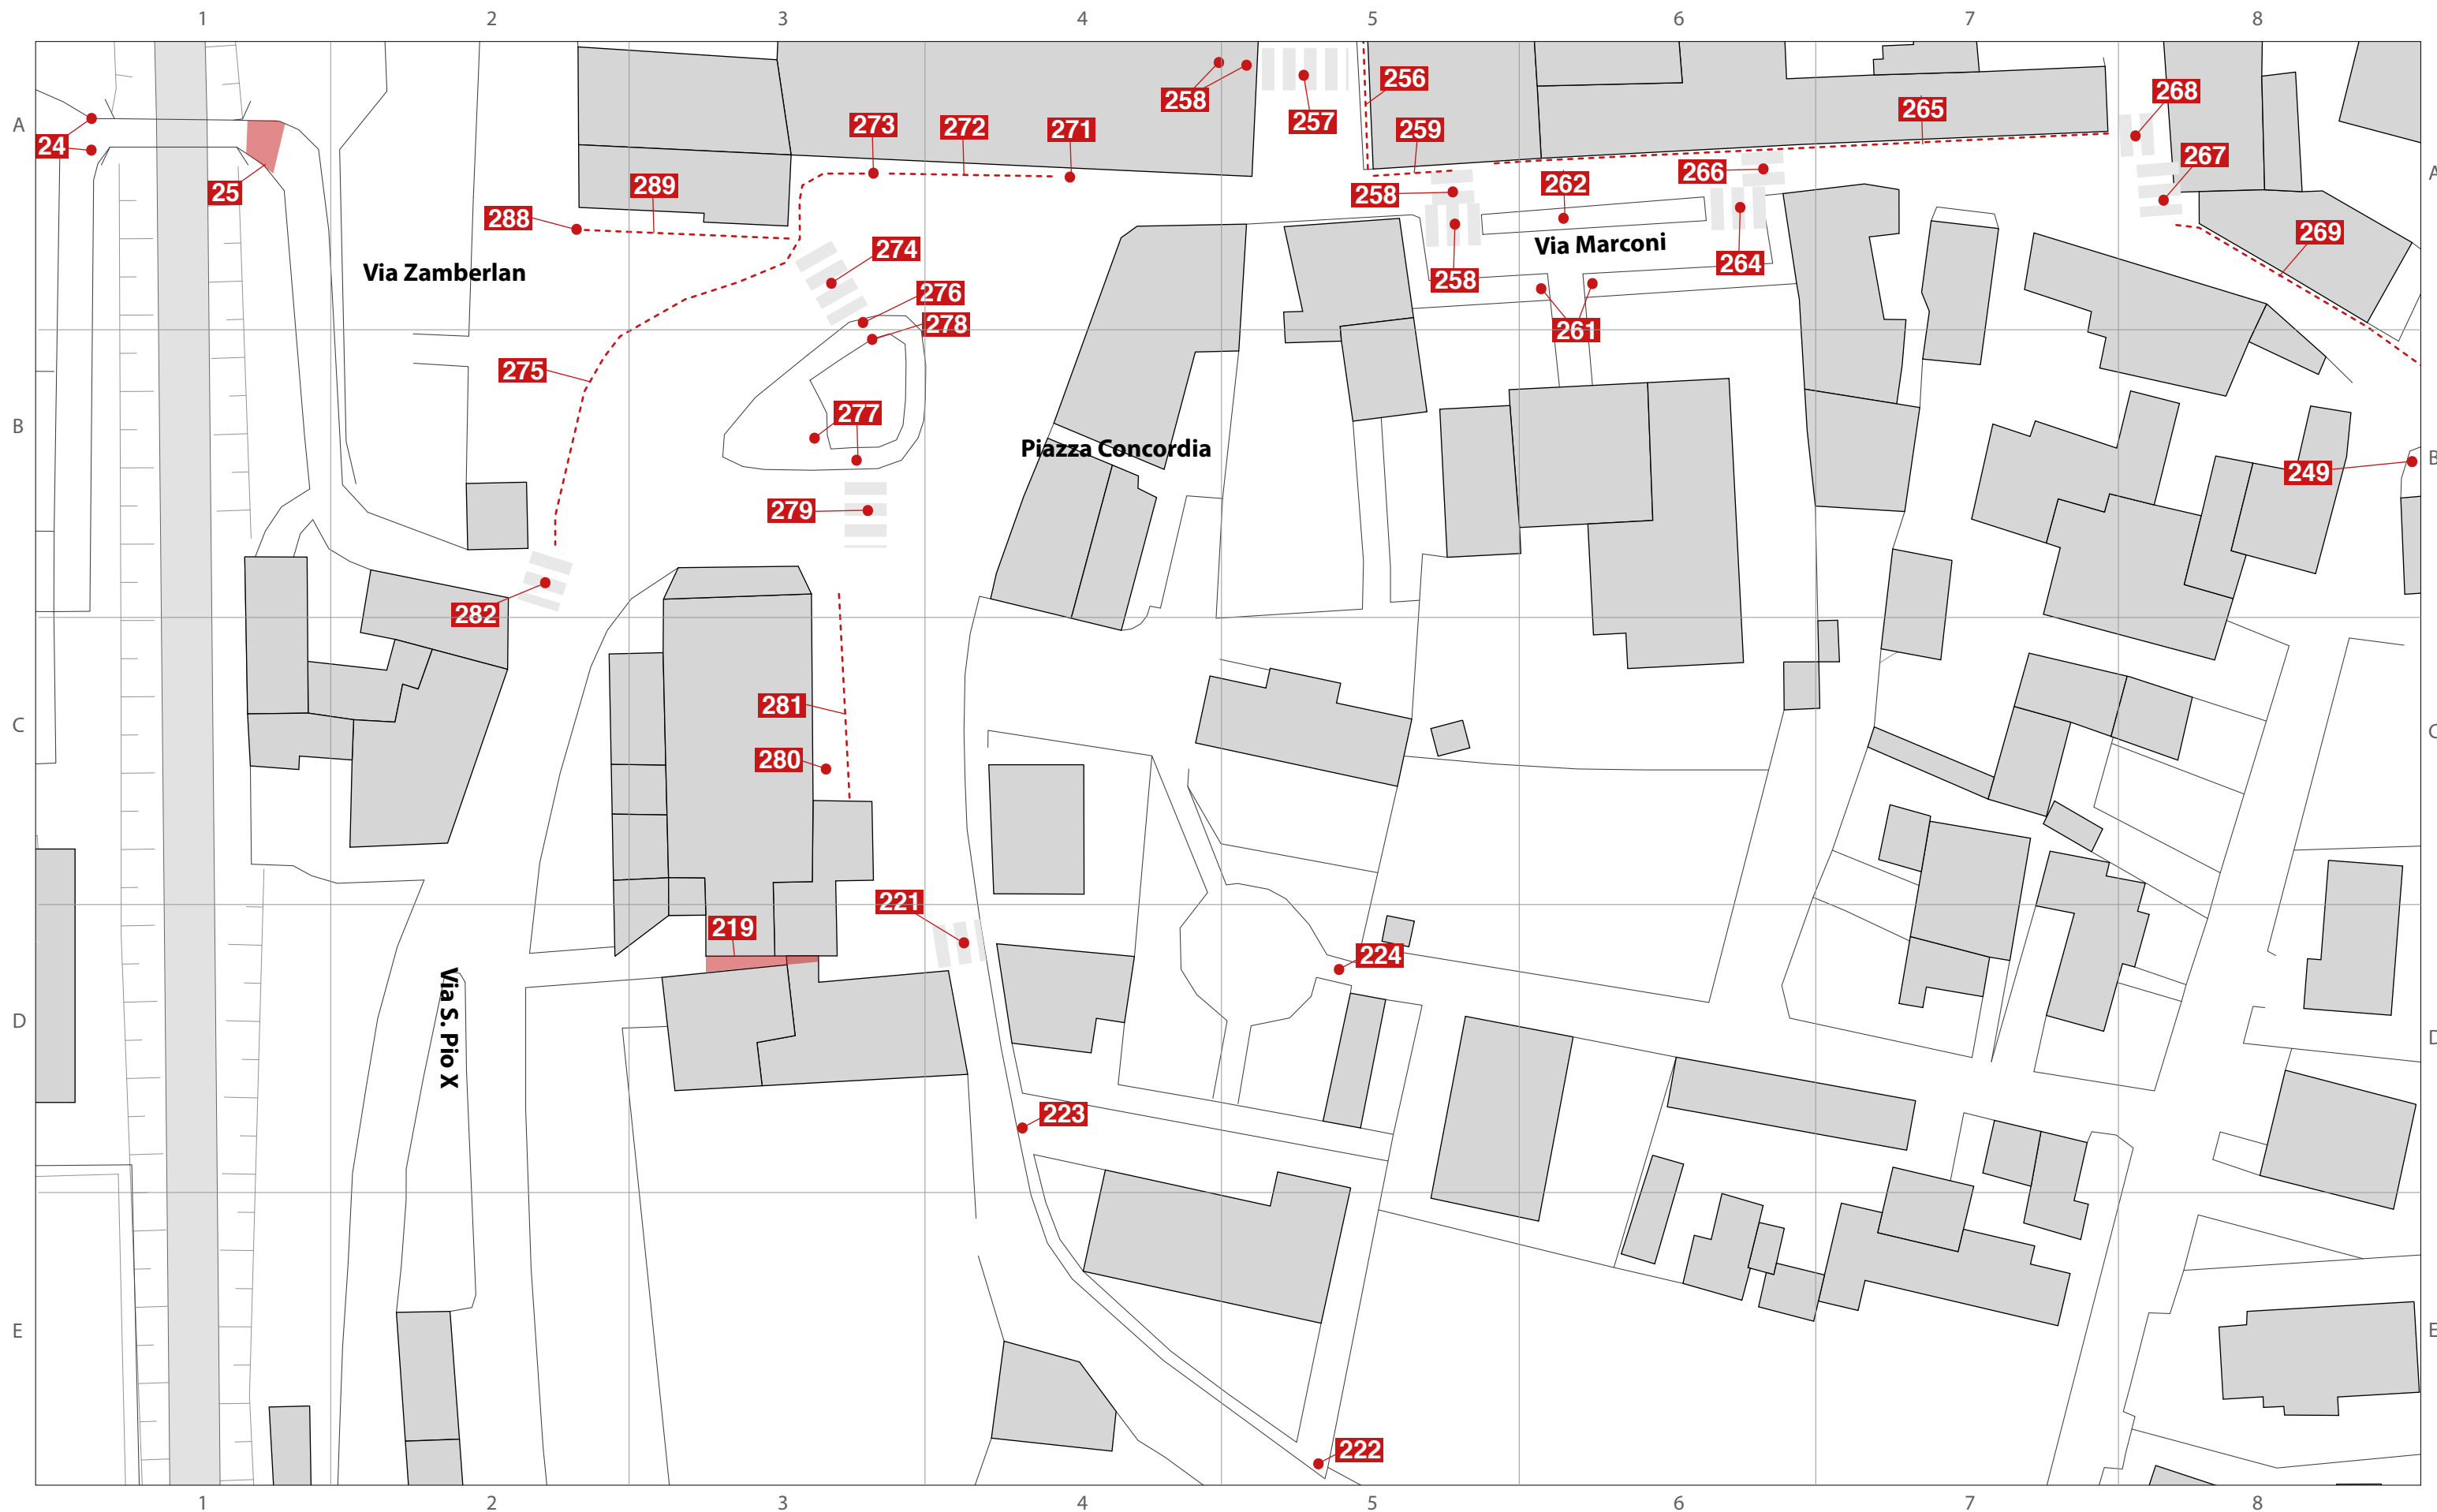







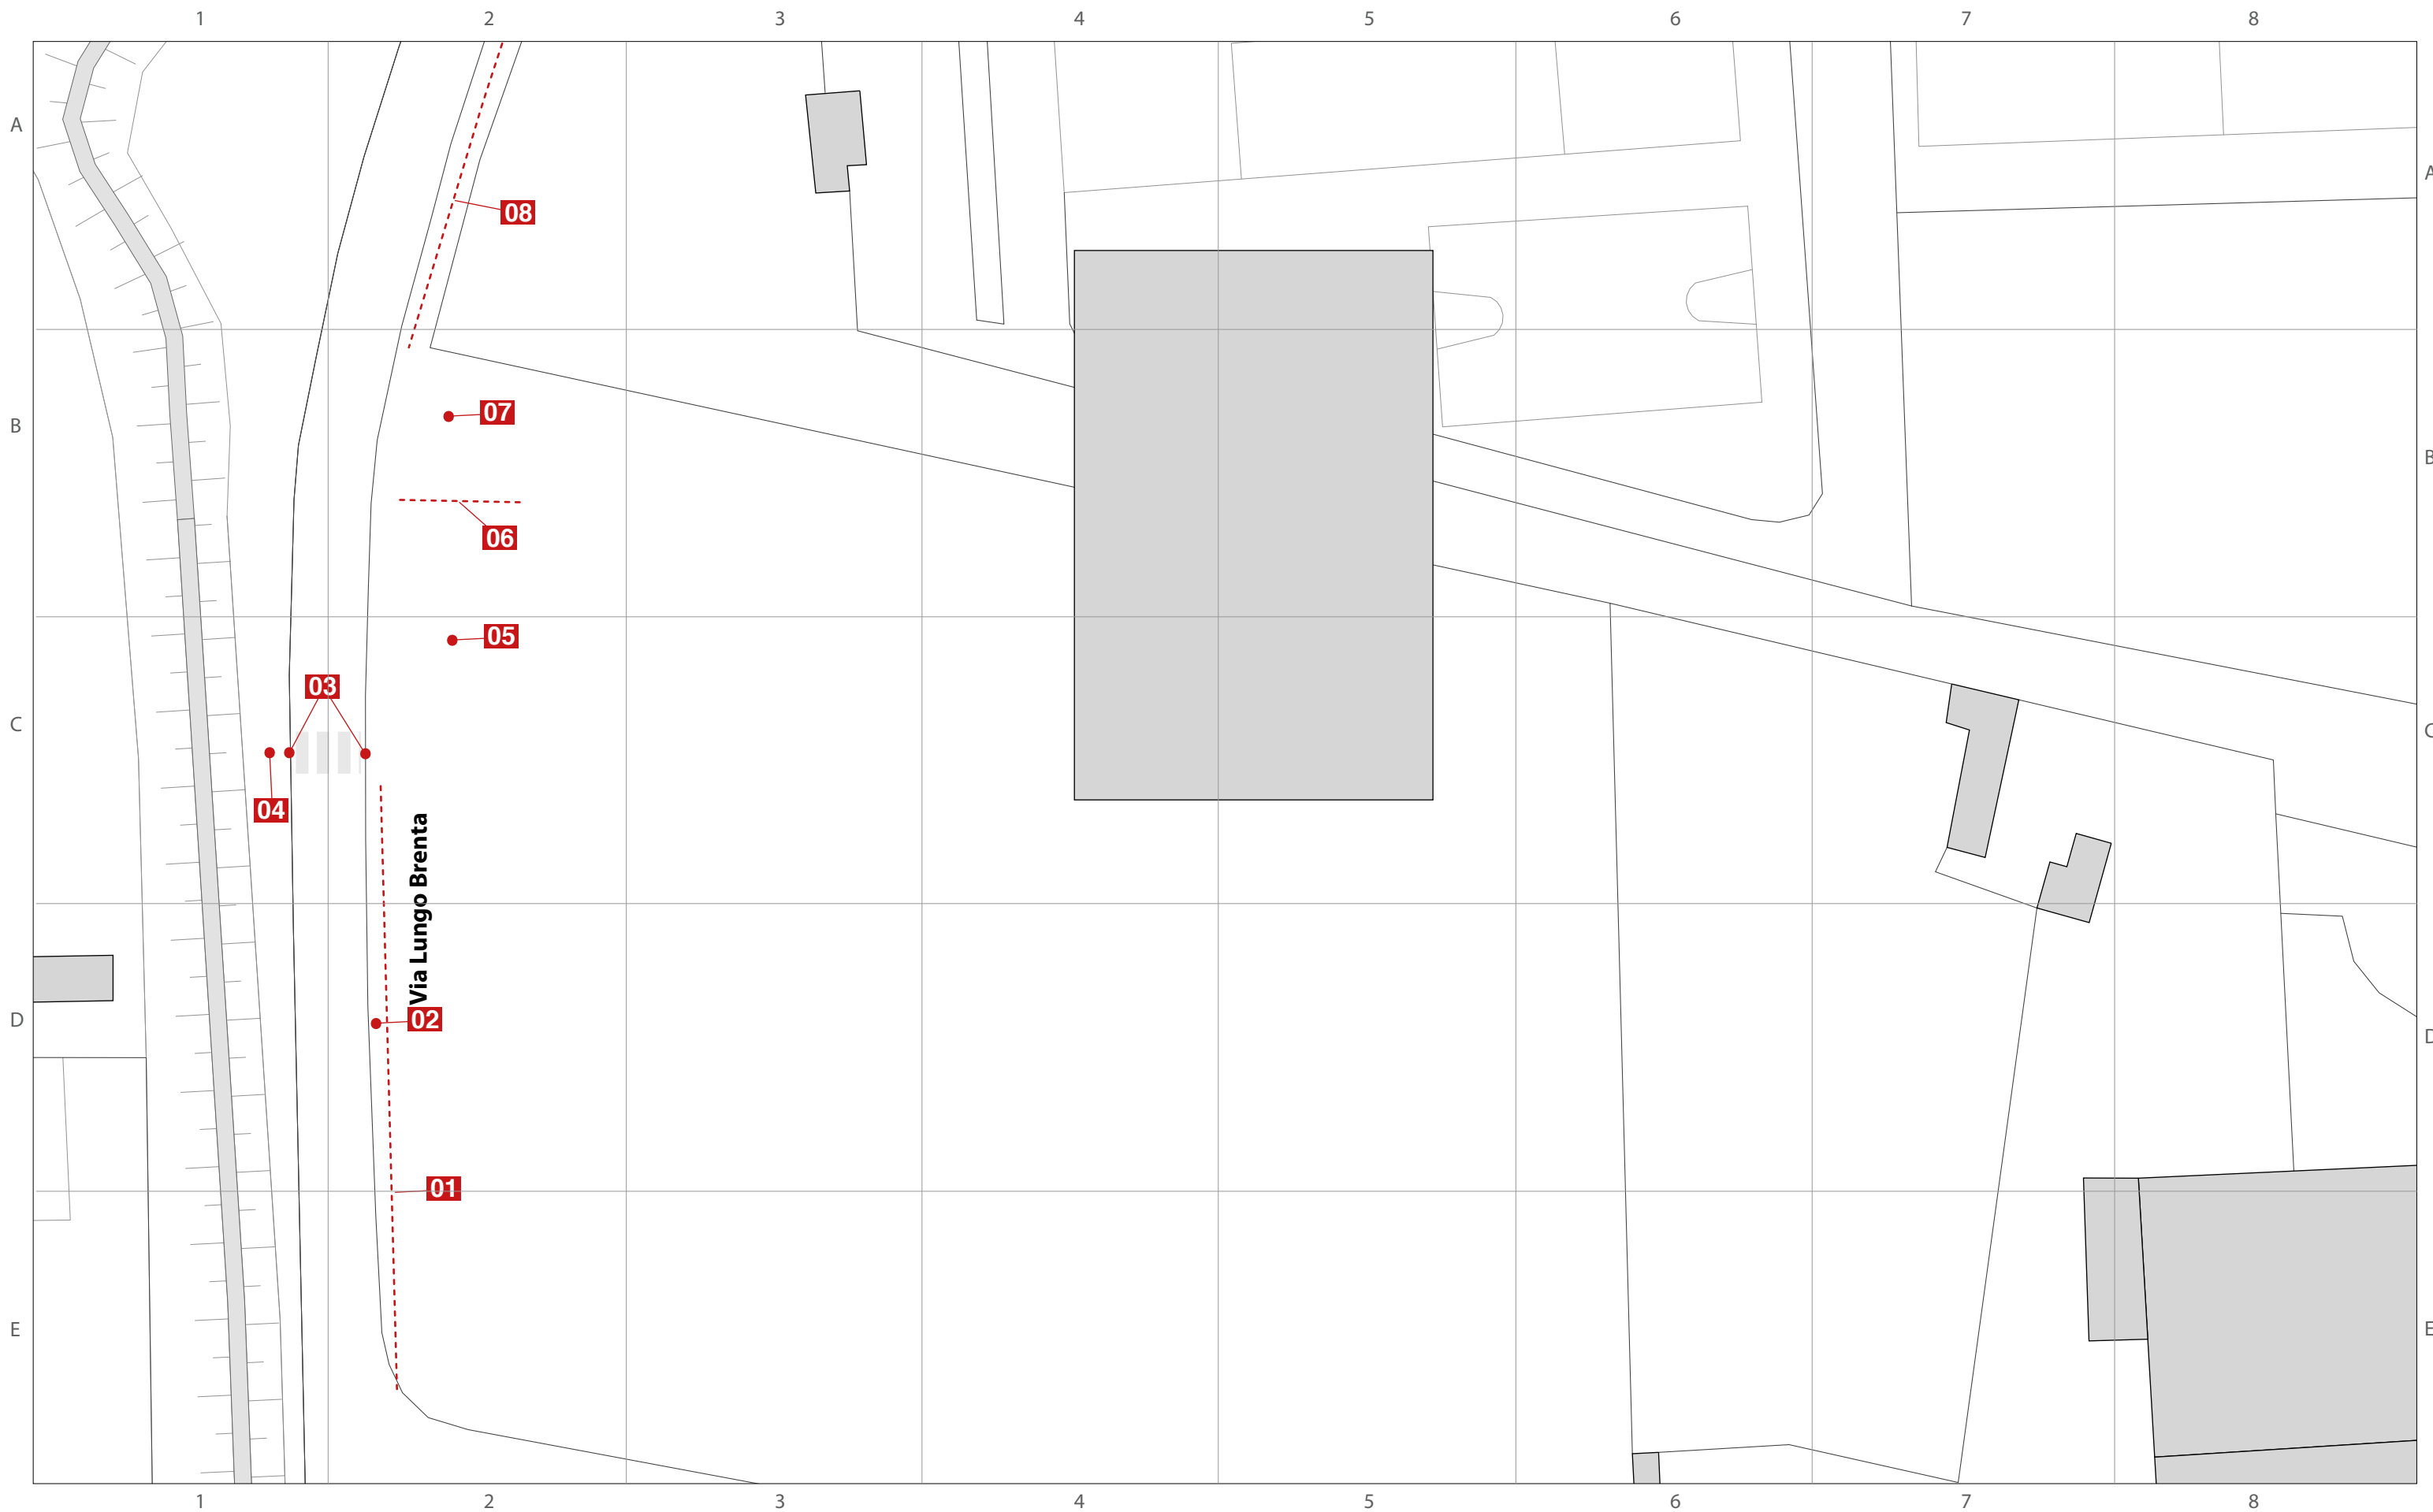











30

PEBA
CARTIGLIANO

INTERVENTI NELLO SPAZIO URBANO

 puntuale

 lineare


 di un'area

Scala
1:1000

Elaborato il
14/02/2021
Aggiornamento
12/07/2021

 Studio incaricato
Laboratorio Città
di Lucia Lancerin Architetto
Collaboratori
Dott. Leris Fantini, Arch. Anna Manea




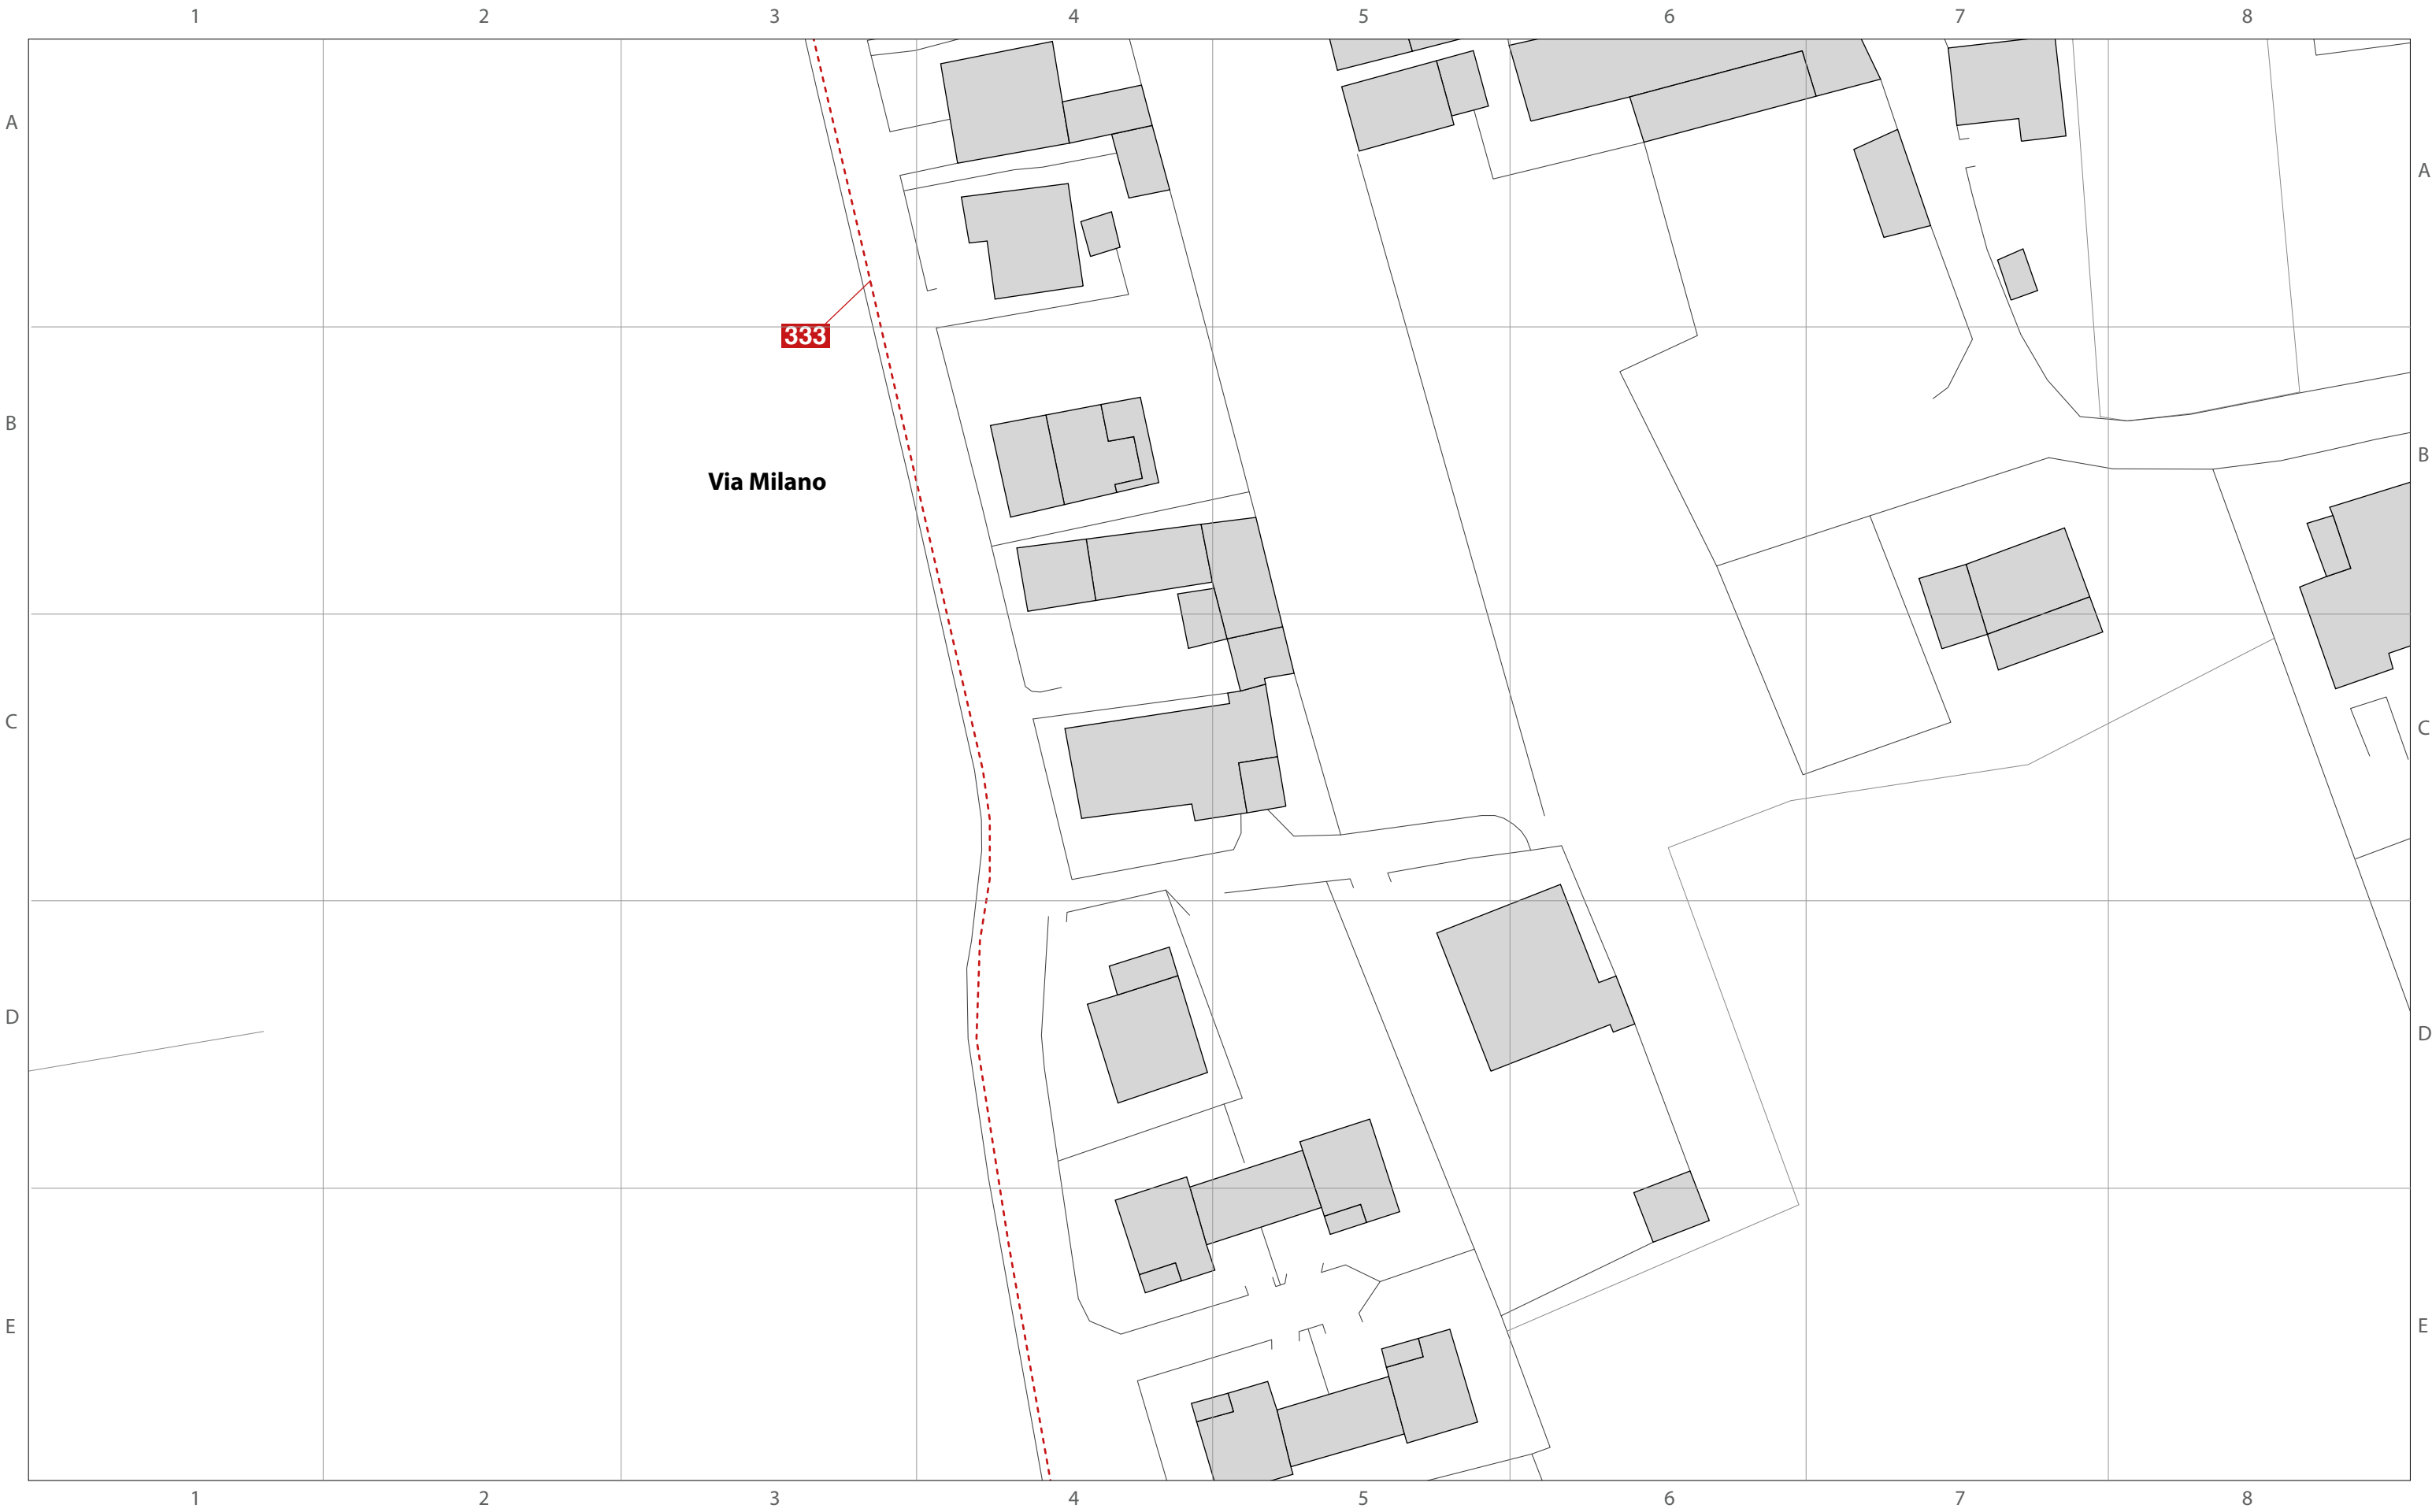









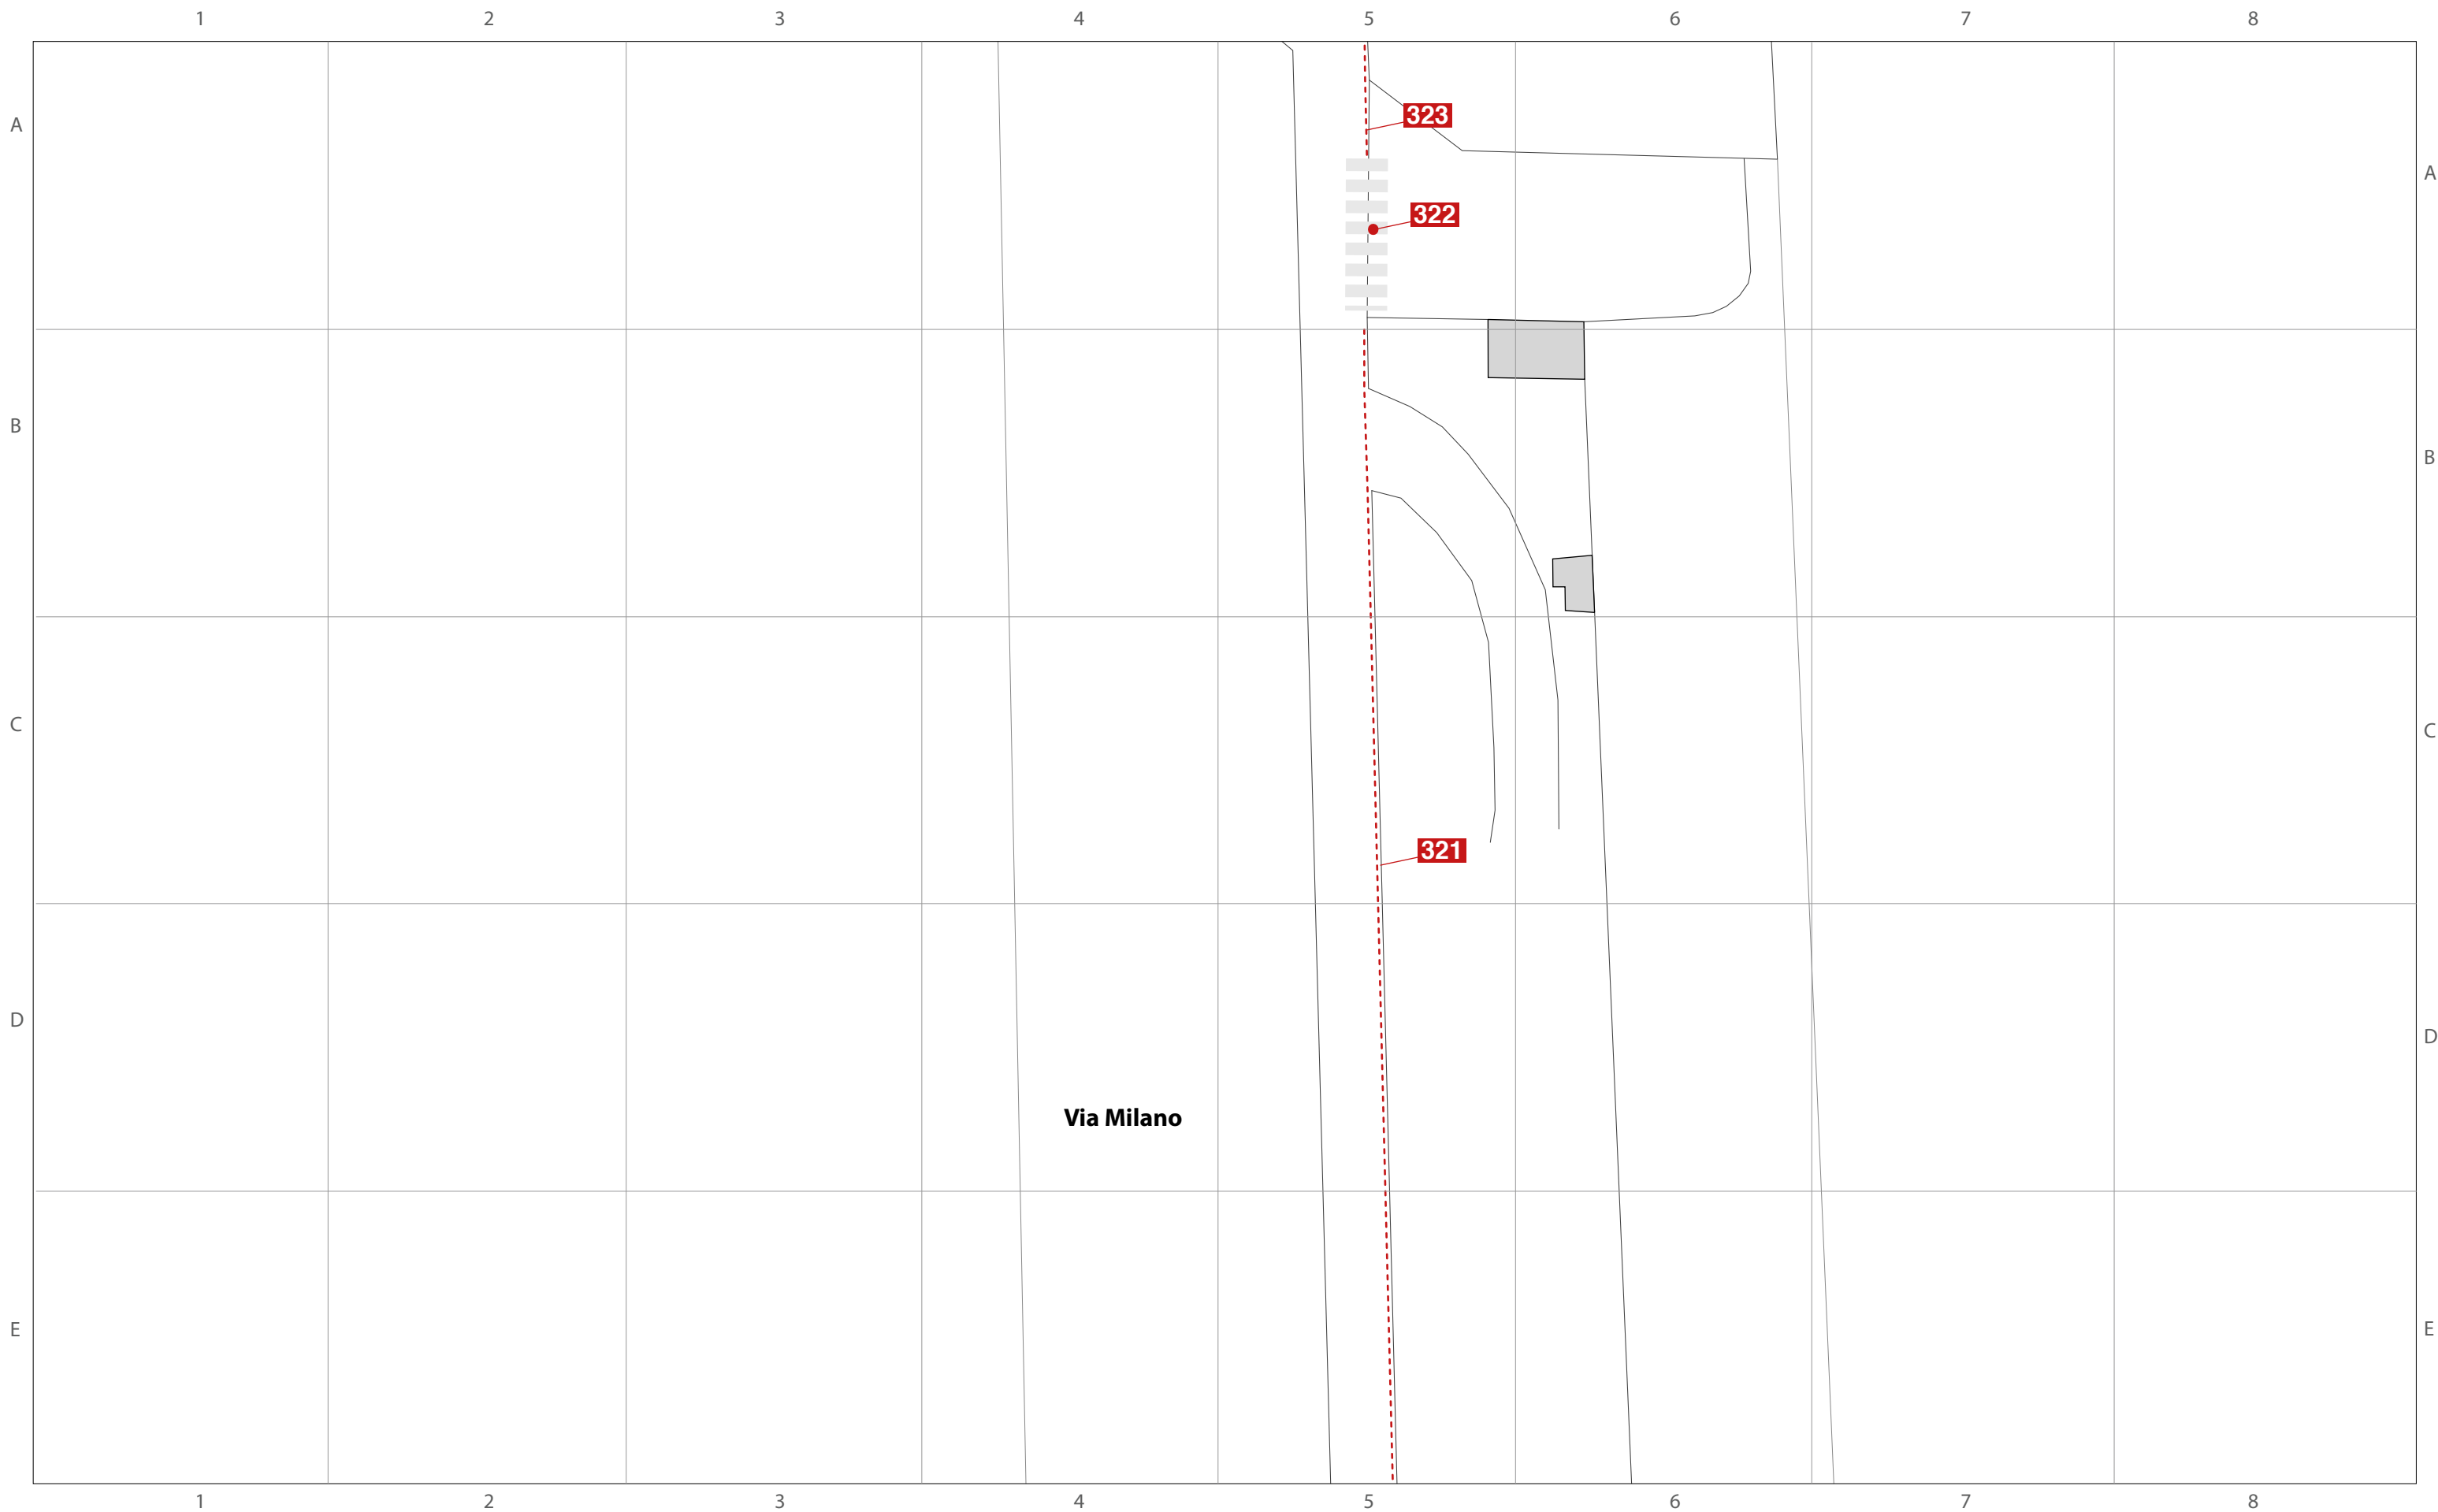



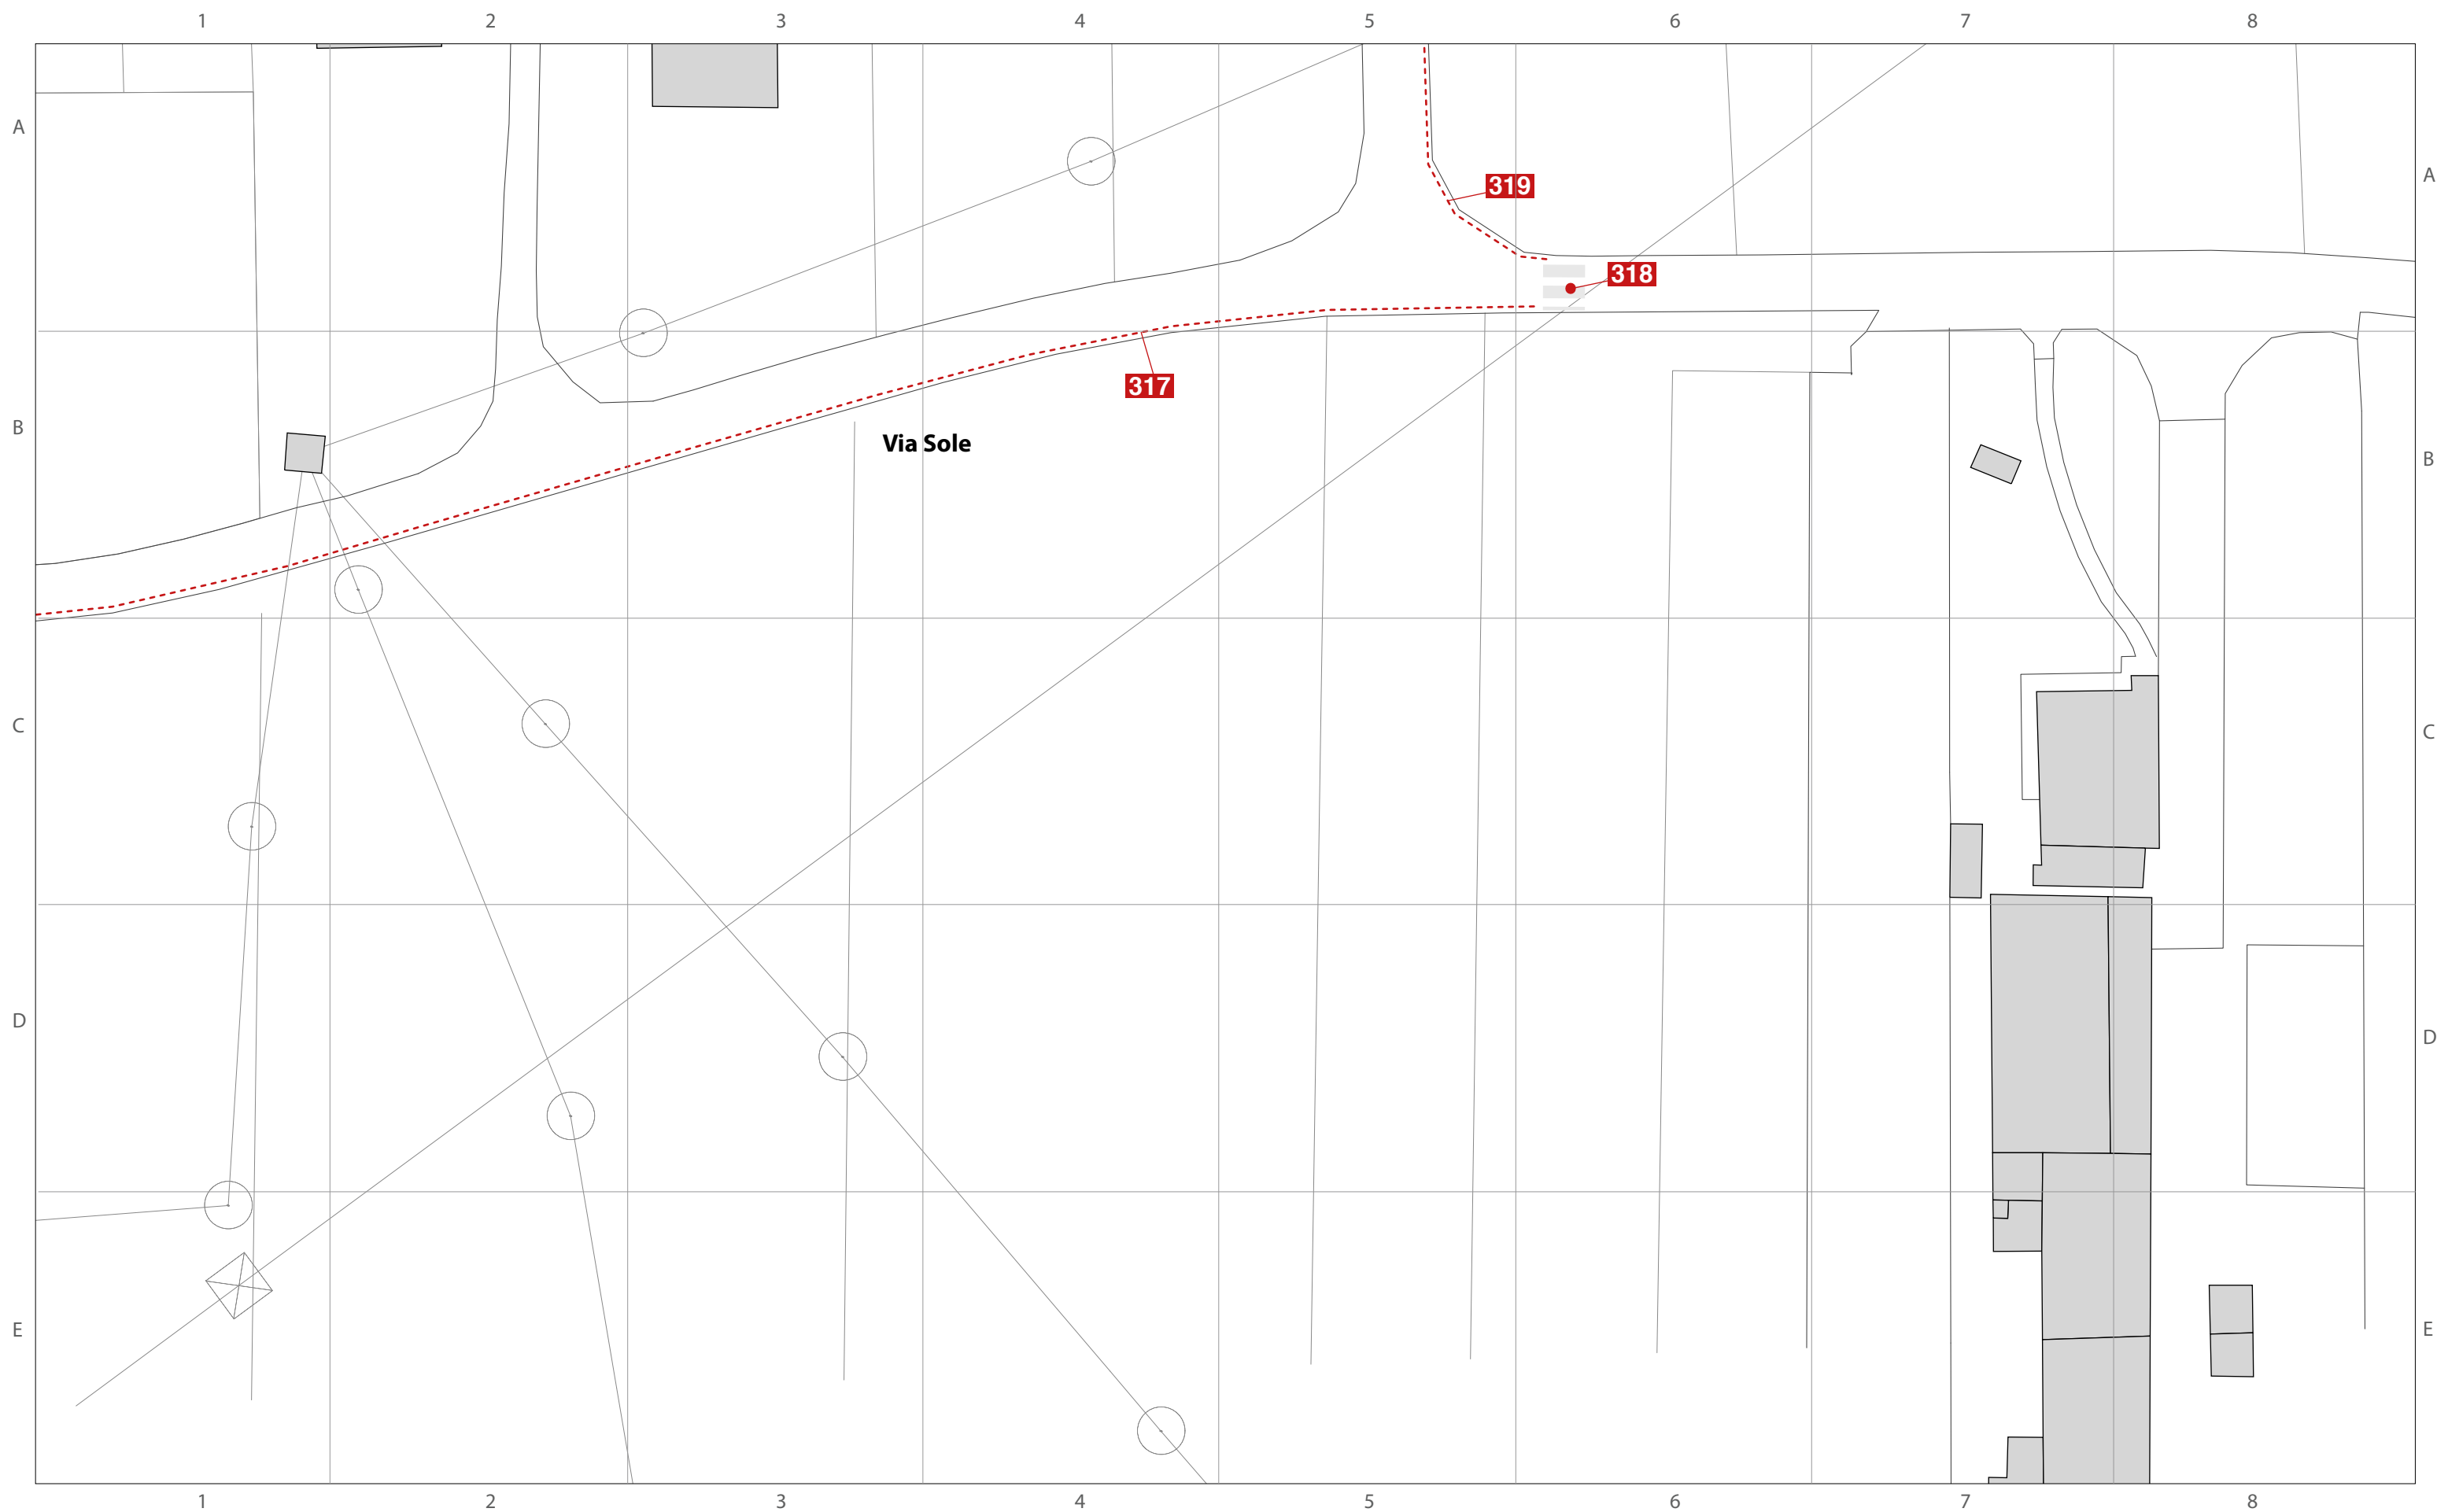



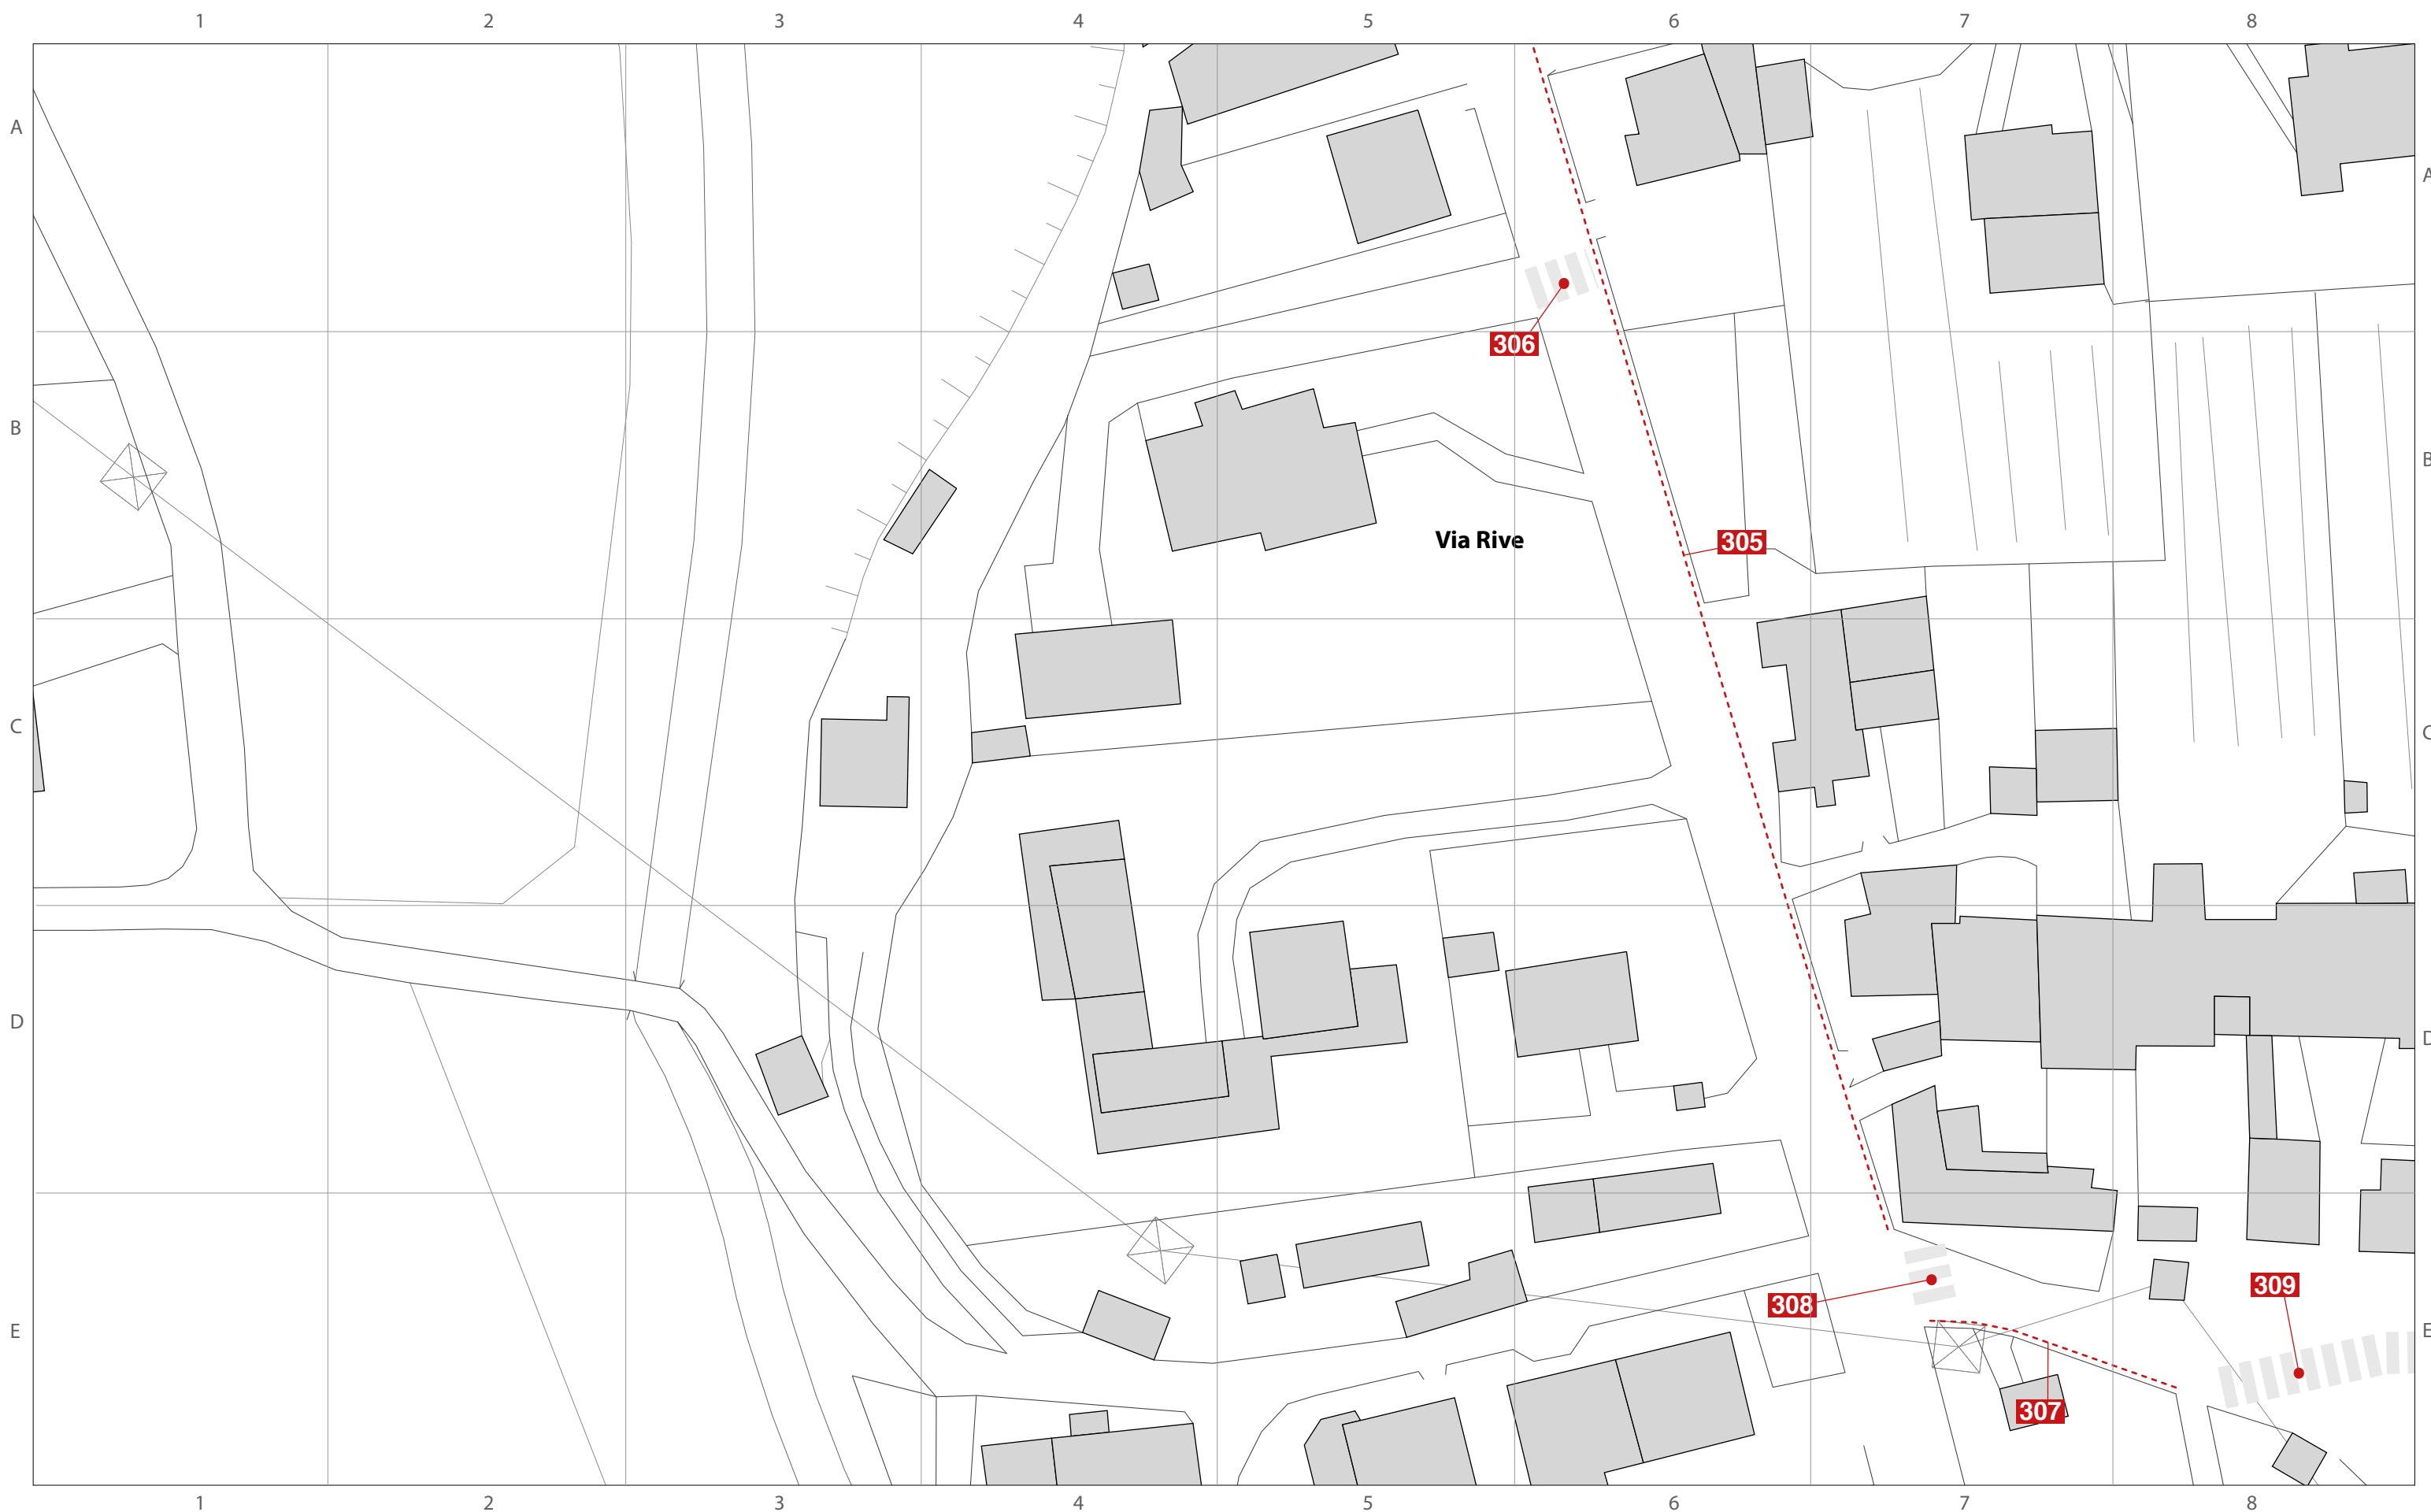

40

PEBA
CARTIGLIANO

INTERVENTI NELLO SPAZIO URBANO

 **p**
puntuale

 **n**
lineare

 **n**
di un'area

Scala
1:1000

Elaborato il
14/02/2021
Aggiornamento
12/07/2021

 Studio incaricato
Laboratorio Città
di Lucia Lancerin Architetto
Collaboratori
Dott. Leris Fantini, Arch. Anna Manea



