



ESTRATTO DI P.R.G. - scala 1:2000

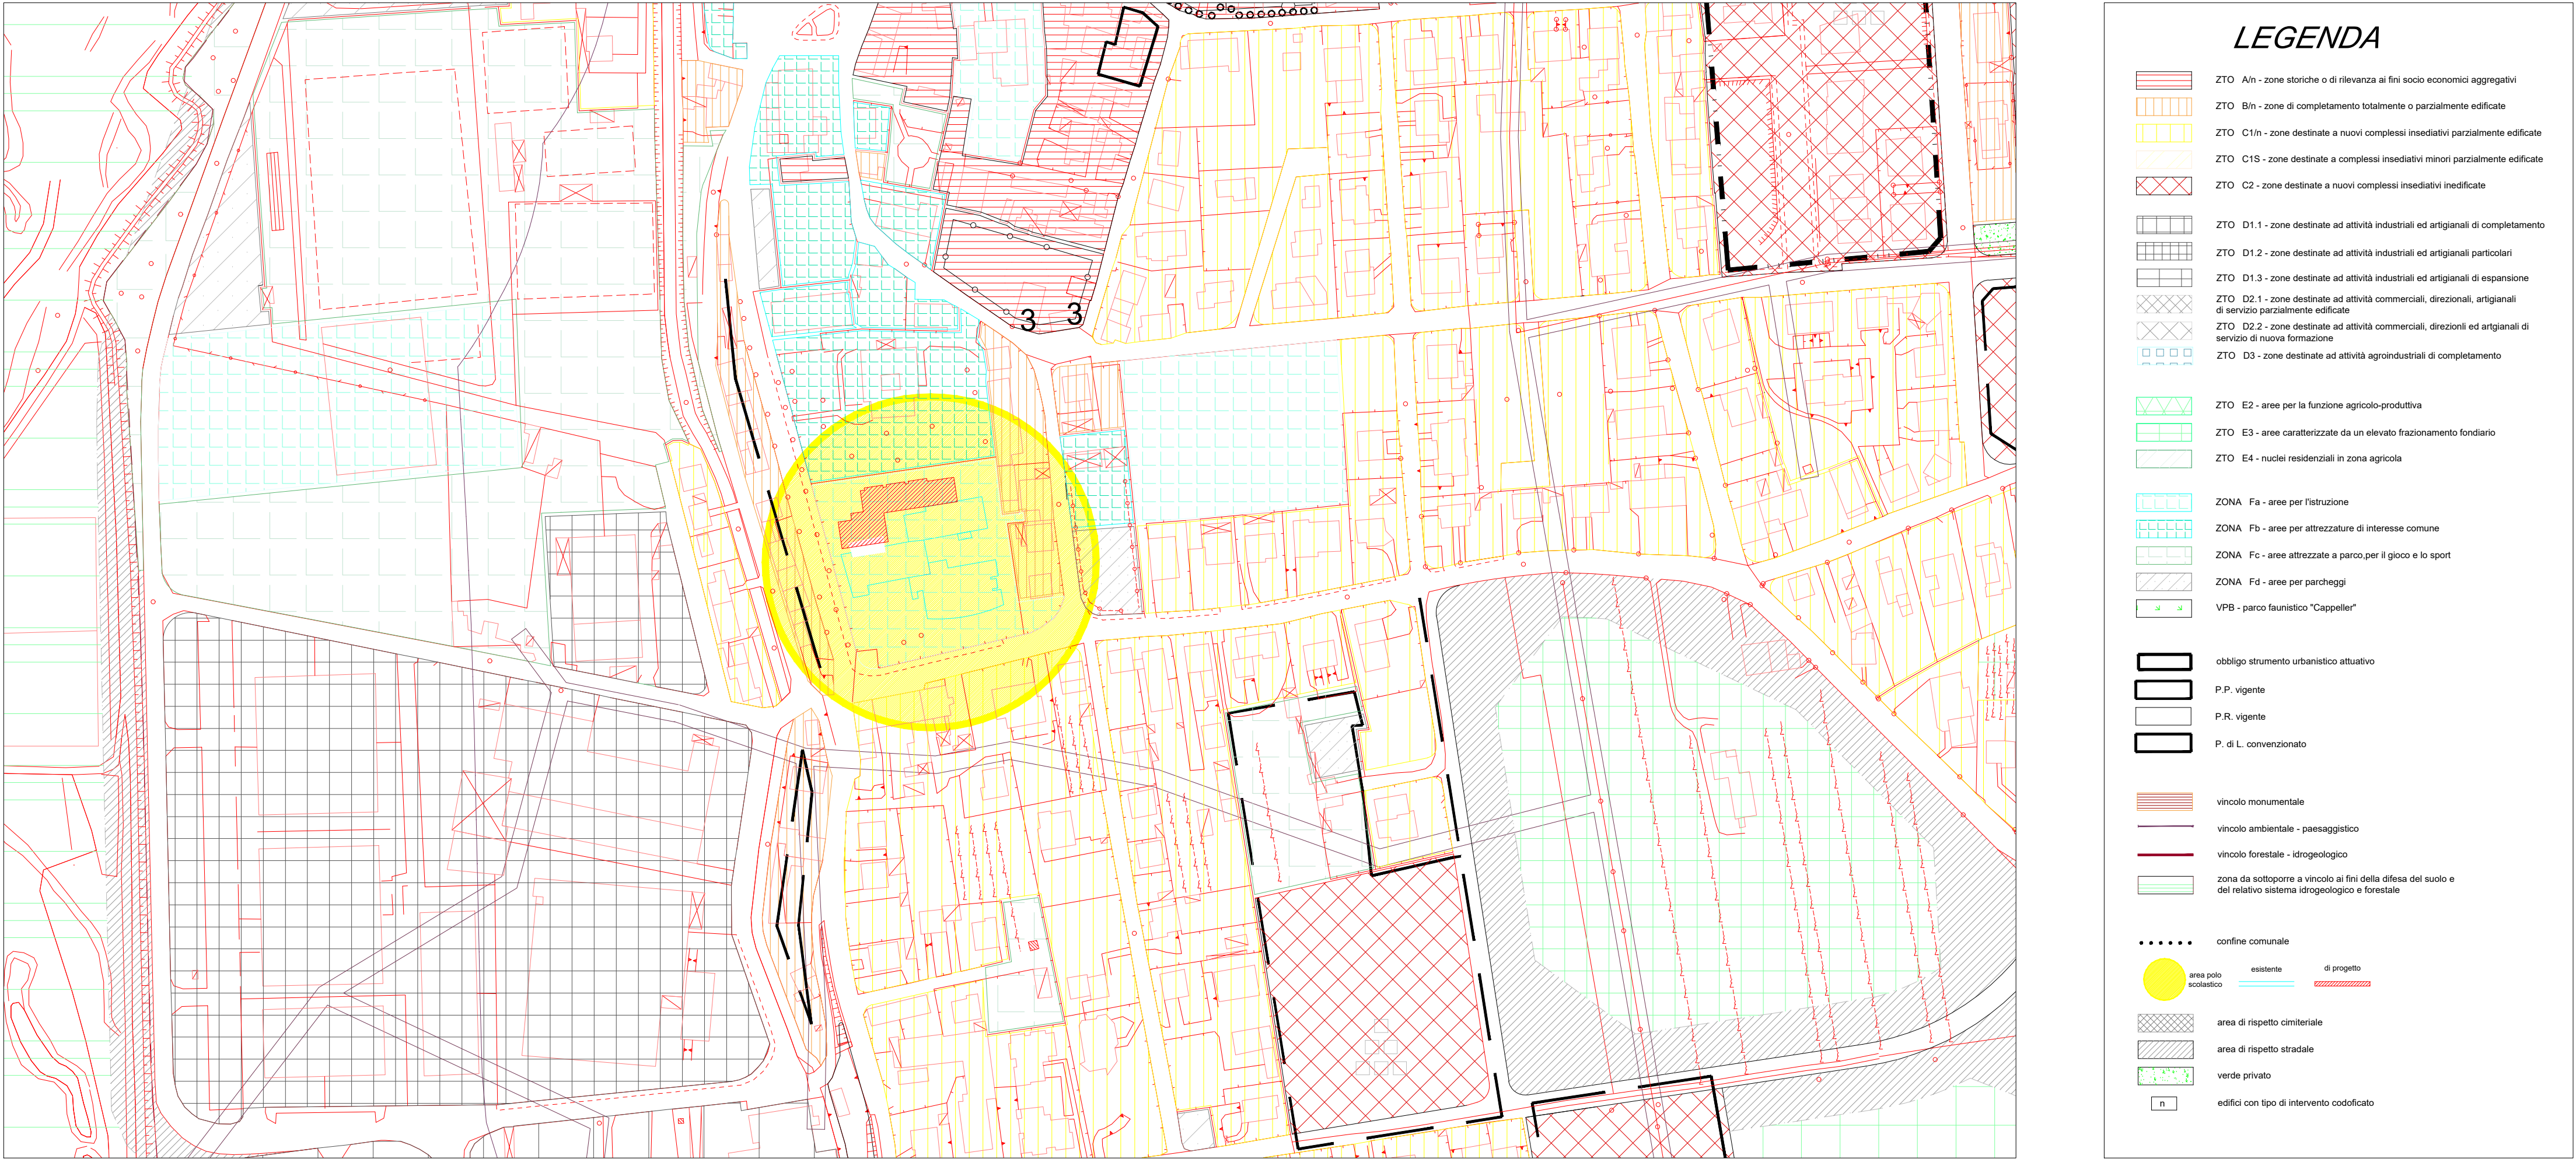


VISTA AEREA - scala 1:5000



ESTRATTO DI C.T.R. - scala 1:2000

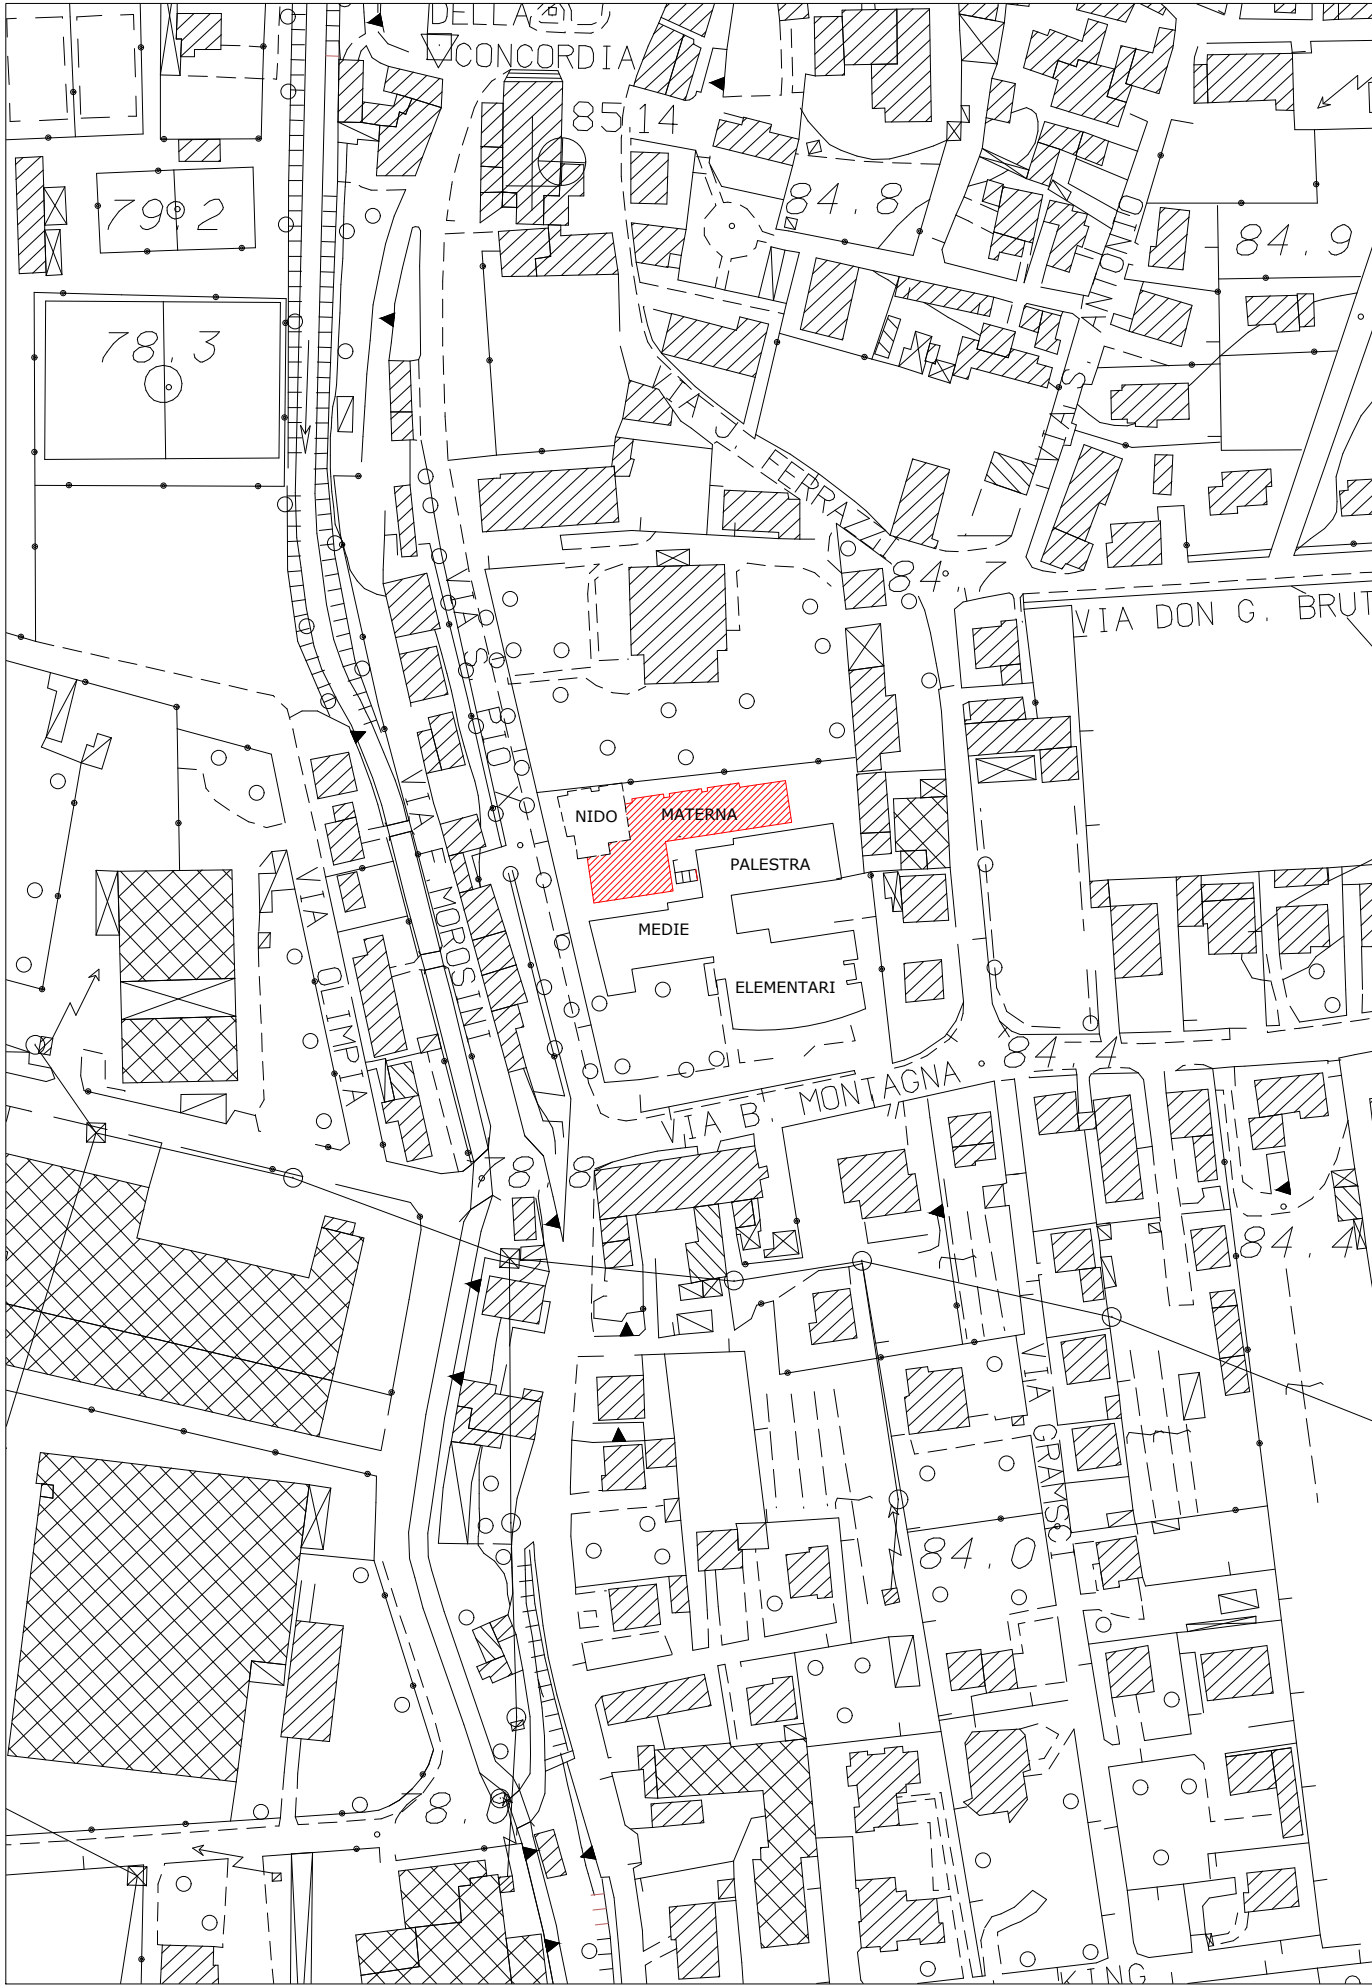

ESTRATTO DI MAPPA - scala 1:2000

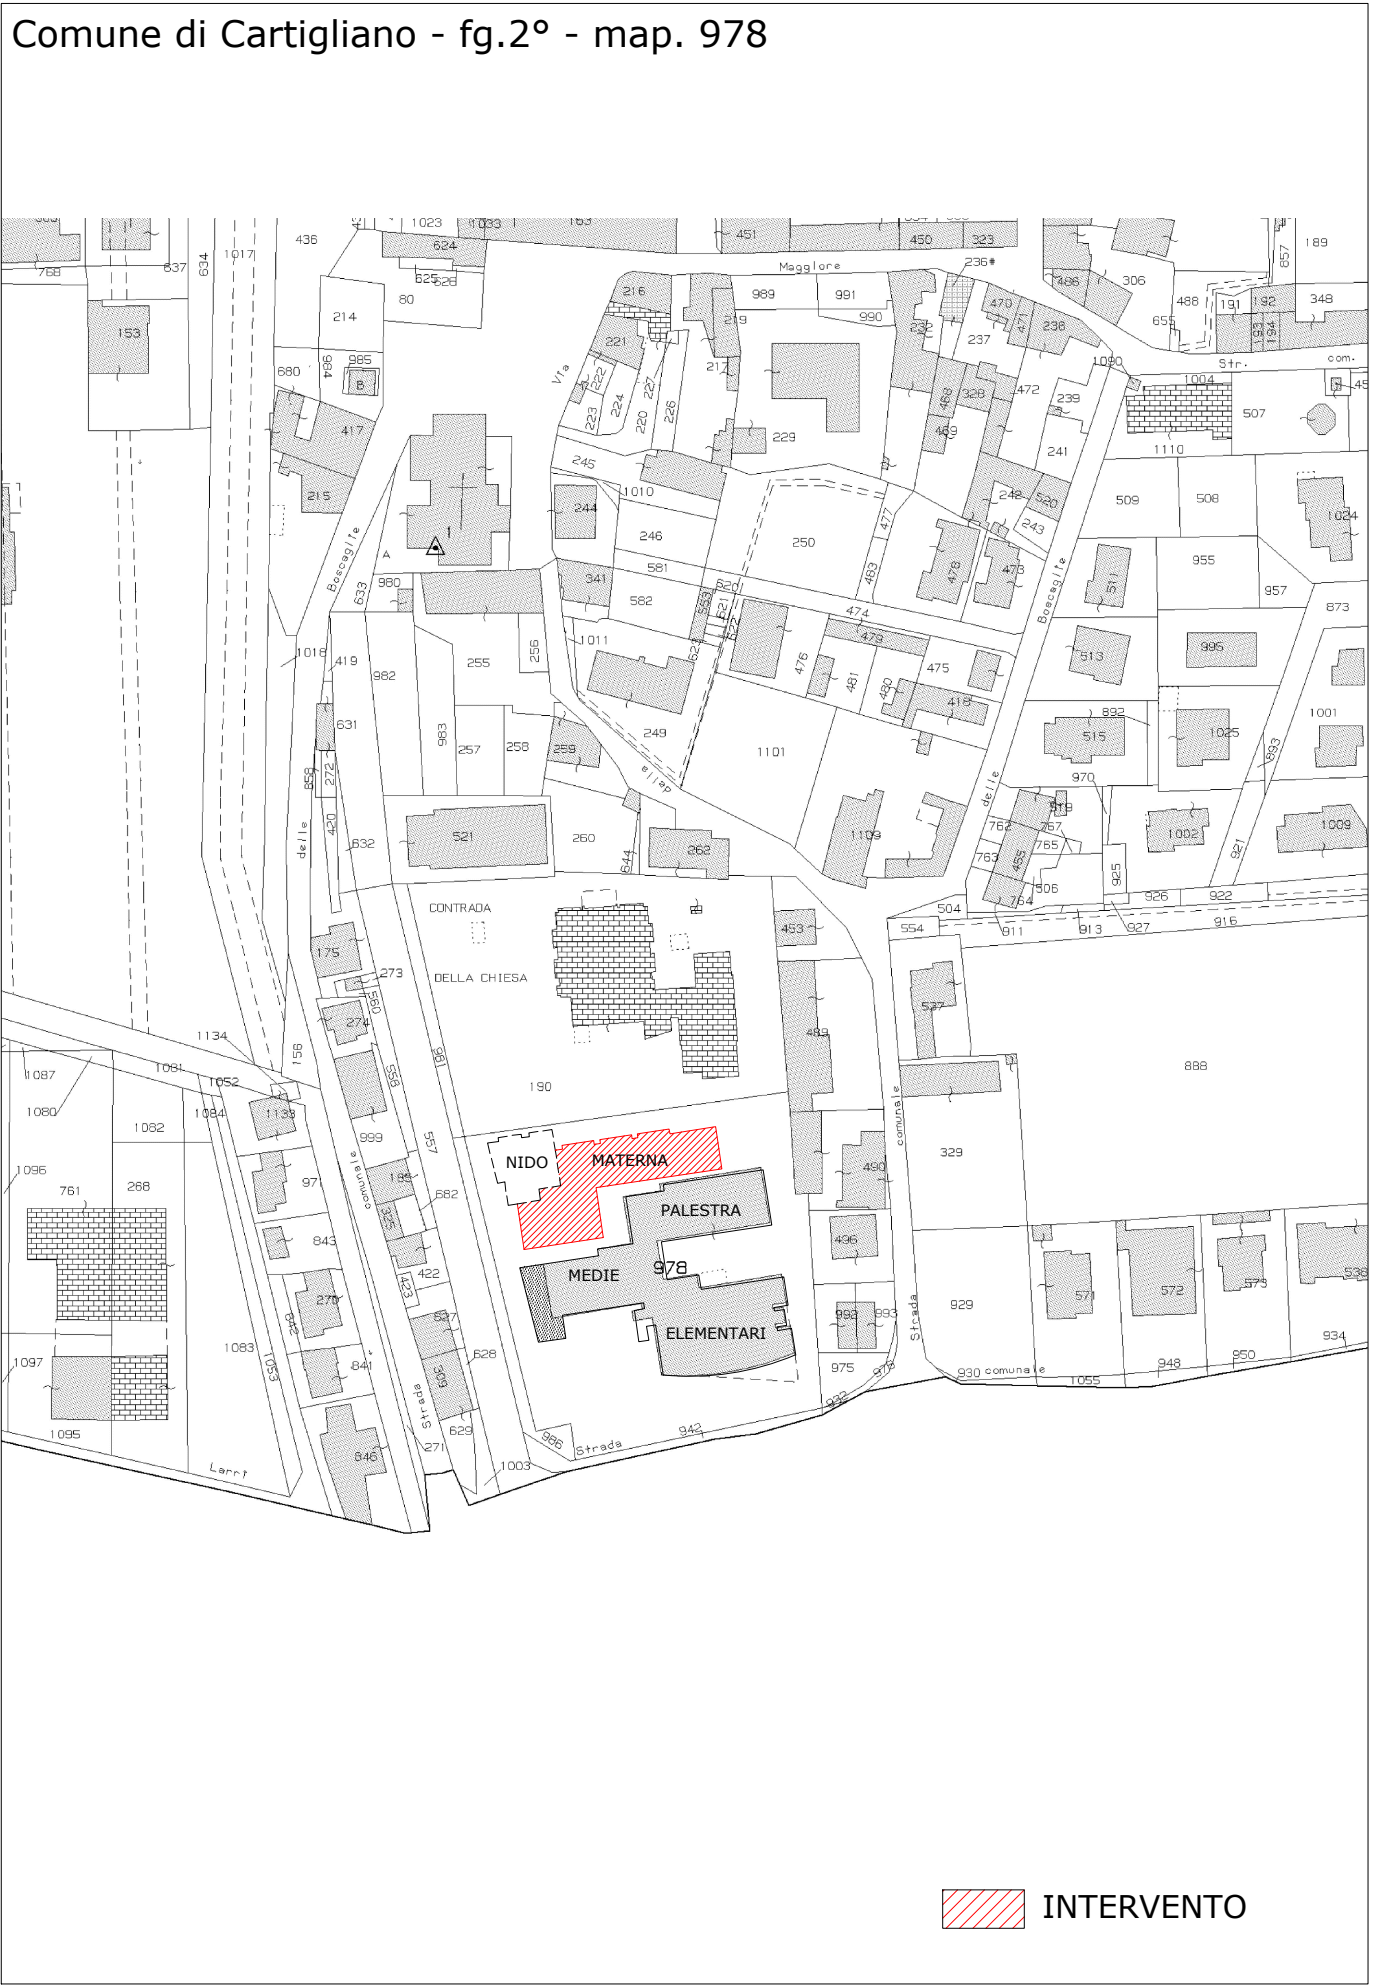

Finanziato dall'Unione europea

NextGenerationEU

Fondi PNRR - M4 C1 I1.1

PROGETTO ESECUTIVO

COSTRUZIONE DELLA NUOVA SCUOLA MATERNA

NEL PLESSO SCOLASTICO J.FERRAZZI

CUP J21B21005290006

Oggetto

Documento:

AR01

rev0

Data

Marzo/2023

Scala

1:2000 - 1:5000

Nome file

60_20_ESE_SDF_T01_00

INQUADRAMENTO GENERALE

COORDINATORE DEL GRUPPO DI PROGETTAZIONE

INGEGNERIA DELLE PRESTAZIONI SPECIALISTICHE

ing. Marco Battocchio

PROGETTAZIONE ARCHITETTONICA

ing. Marco Battocchio

geom. Nicola Farronato

PROGETTAZIONE STRUTTURALE

ing. Valter Brunello

PROGETTAZIONE IMPIANTI

ing. Marco Battocchio

COORD. SICUREZZA PROGETTAZIONE

geom. Nicola Farronato

IL RESPONSABILE DEL PROCEDIMENTO

Arch. Serenella Serato

Revisione	Causale	Disegnato	Verificato
0	Marzo/2023	prima emissione	NF
1	--	--	--
2	--	--	--