



FOTO 1



FOTO 5



FOTO 9



FOTO 2



FOTO 6



FOTO 10



FOTO 3



FOTO 7



FOTO 11



FOTO 4


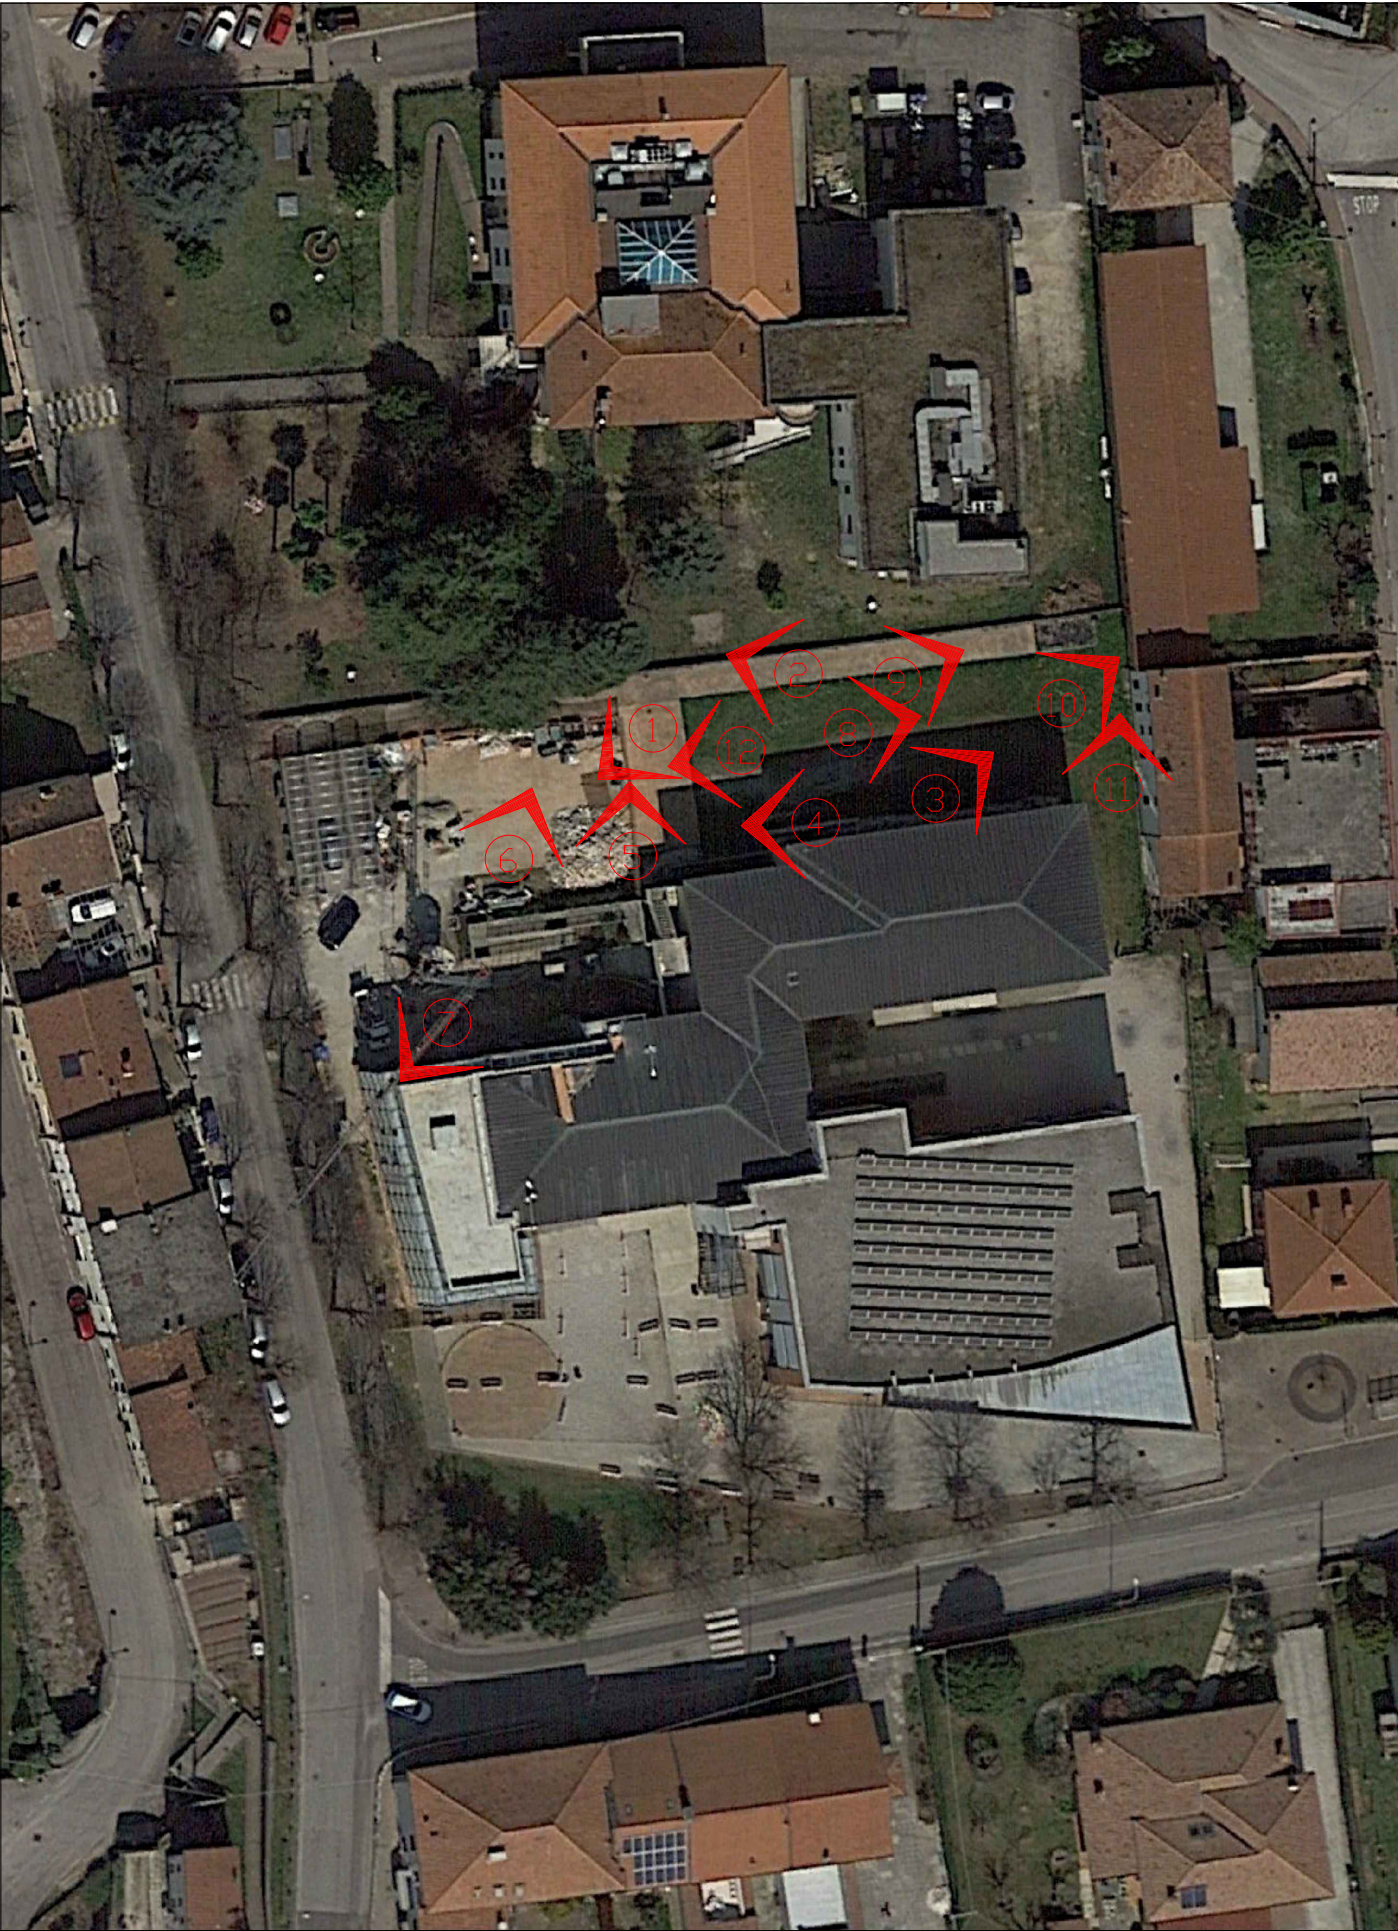


FOTO 8



FOTO 12

PLANIMETRIA GENERALE

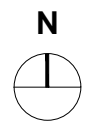

 **Finanziato dall'Unione europea**
NextGenerationEU
Fondi PNRR - M4 C1 I1.1

COMUNE DI CARTIGLIANO




PROGETTO ESECUTIVO

**COSTRUZIONE DELLA NUOVA SCUOLA MATERNA
NEL PLESSO SCOLASTICO J.FERRAZZI**
CUP J21B21005290006

Oggetto **DOCUMENTAZIONE FOTOGRAFICA**

Documento:

SDF02

rev0

Data
Marzo/2023

Scala
--

Nome file
60_20_SDF_ESE_T02_00

**COORDINATORE DEL GRUPPO DI PROGETTAZIONE
INTEGRAZIONE DELLE PRESTAZIONI SPECIALISTICHE**
ing. Marco Battocchio

PROGETTAZIONE ARCHITETTONICA
ing. Marco Battocchio
geom. Nicola Farronato

PROGETTAZIONE STRUTTURALE
ing. Valter Brunello

PROGETTAZIONE IMPIANTI
ing. Marco Battocchio

COORD. SICUREZZA PROGETTAZIONE
geom. Nicola Farronato

IL RESPONSABILE DEL PROCEDIMENTO
Arch. Serenella Serato

**ZeA ZONCHEDDU
E ASSOCIATI**
Ingegneria e Architettura
ing. Brunello - geom. Battocchio - geom. Farronato - Arch. Serato
Via S. Chiara, 25/a - 36061 Bussato del Grappa (VI)

Revisione	Causale	Disegnato	Verificato
0	Marzo/2023	prima emissione	MS
1	--	--	--
2	--	--	--