



PLANIMETRIA GENERALE - scala 1:250


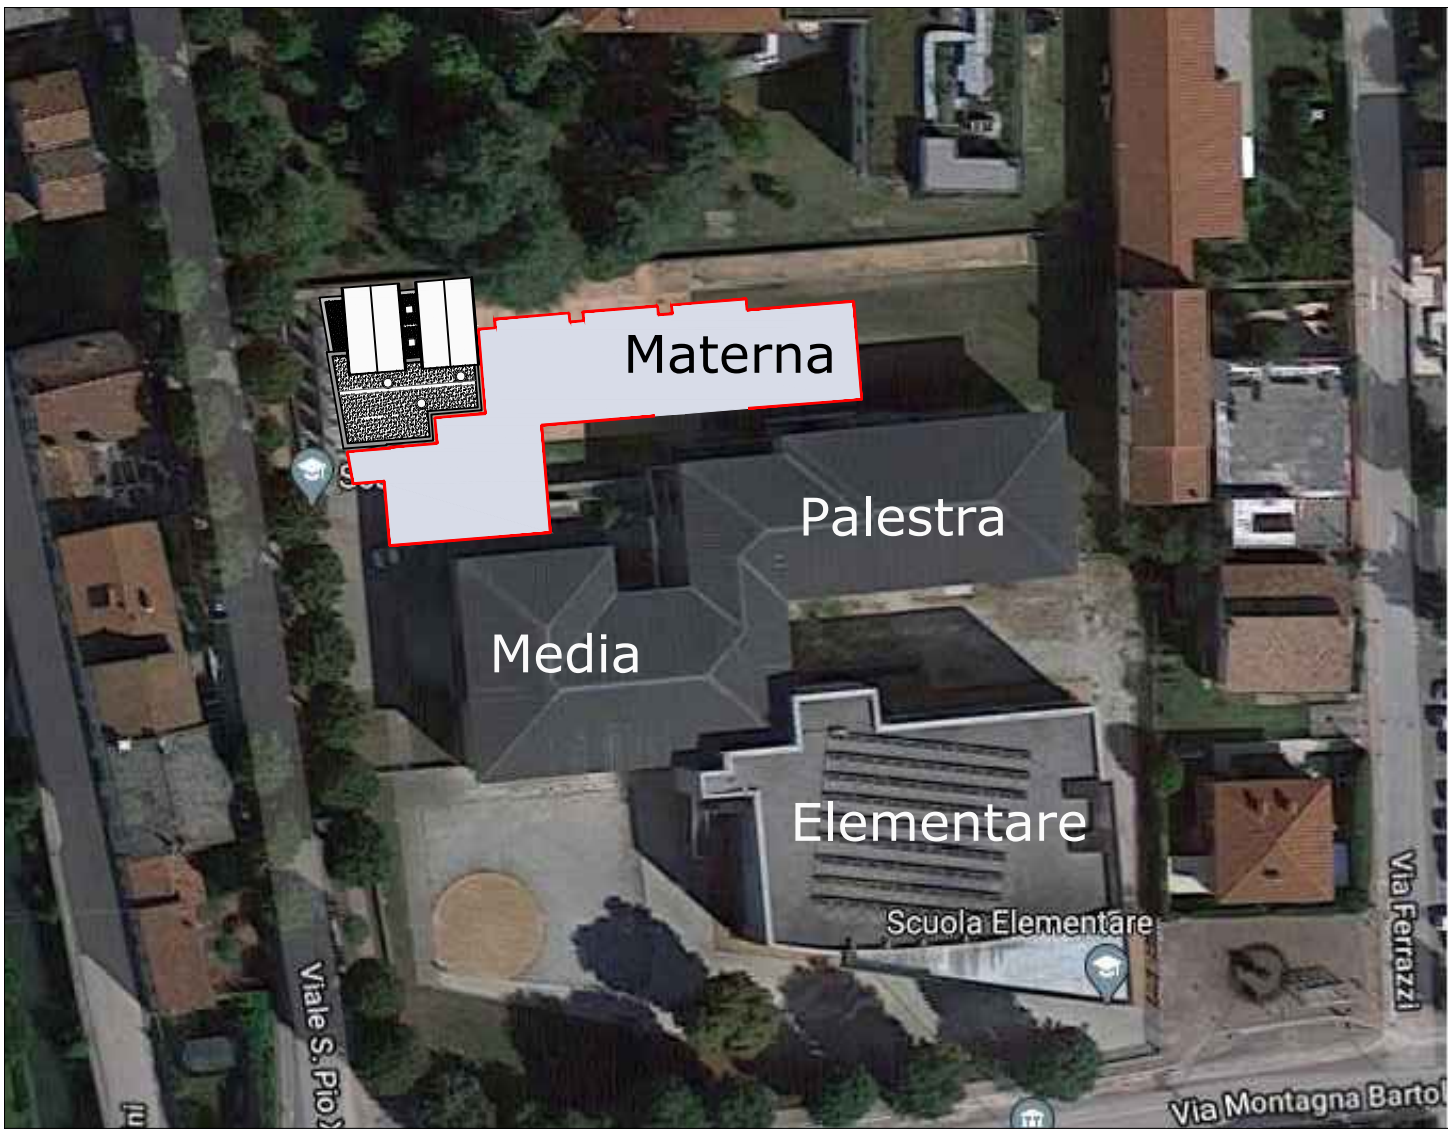


FOTO AEREA con Inserimento



 **Finanziato dall'Unione europea**
NextGenerationEU
Fondi PNRR - M4 C1 I1.1

COMUNE DI CARTIGLIANO

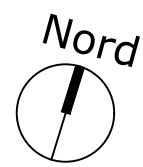


PROGETTO ESECUTIVO

**COSTRUZIONE DELLA NUOVA SCUOLA MATERNA
NEL PLESSO SCOLASTICO J.FERRAZZI**
CUP J21B21005290006

Oggetto	PLANIMETRIA GENERALE		
Documento:			
AR02	COORDINATORE DEL GRUPPO DI PROGETTAZIONE INTEGRAZIONE DELLE PRESTAZIONI SPECIALISTICHE ing. Marco Battocchio	IL RESPONSABILE DEL PROCEDIMENTO Arch. Serenella Serato	
rev0	PROGETTAZIONE ARCHITETTONICA ing. Marco Battocchio geom. Nicola Farronato		
Data Marzo/2023	PROGETTAZIONE STRUTTURALE ing. Valter Brunello		
Scala 1:250	PROGETTAZIONE IMPIANTI ing. Marco Battocchio		
Nome file 60_20_ESE_AR_T02_00	COORD. SICUREZZA PROGETTAZIONE geom. Nicola Farronato		

Revisione	Causale	Disegnato	Verificato
0	Marzo/2023	prima emissione	MZ
1	--	--	--
2	--	--	--