




SEZIONE AA - scala 1:50

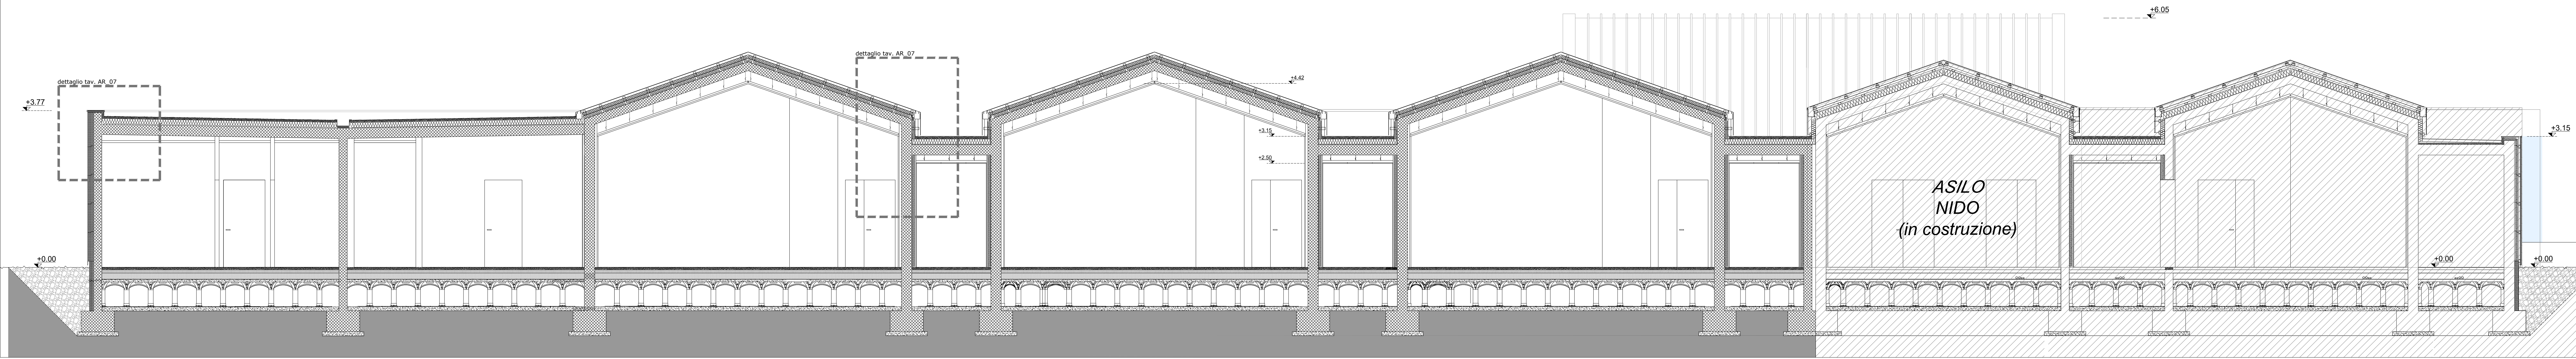


SEZIONE BB - scala 1:50

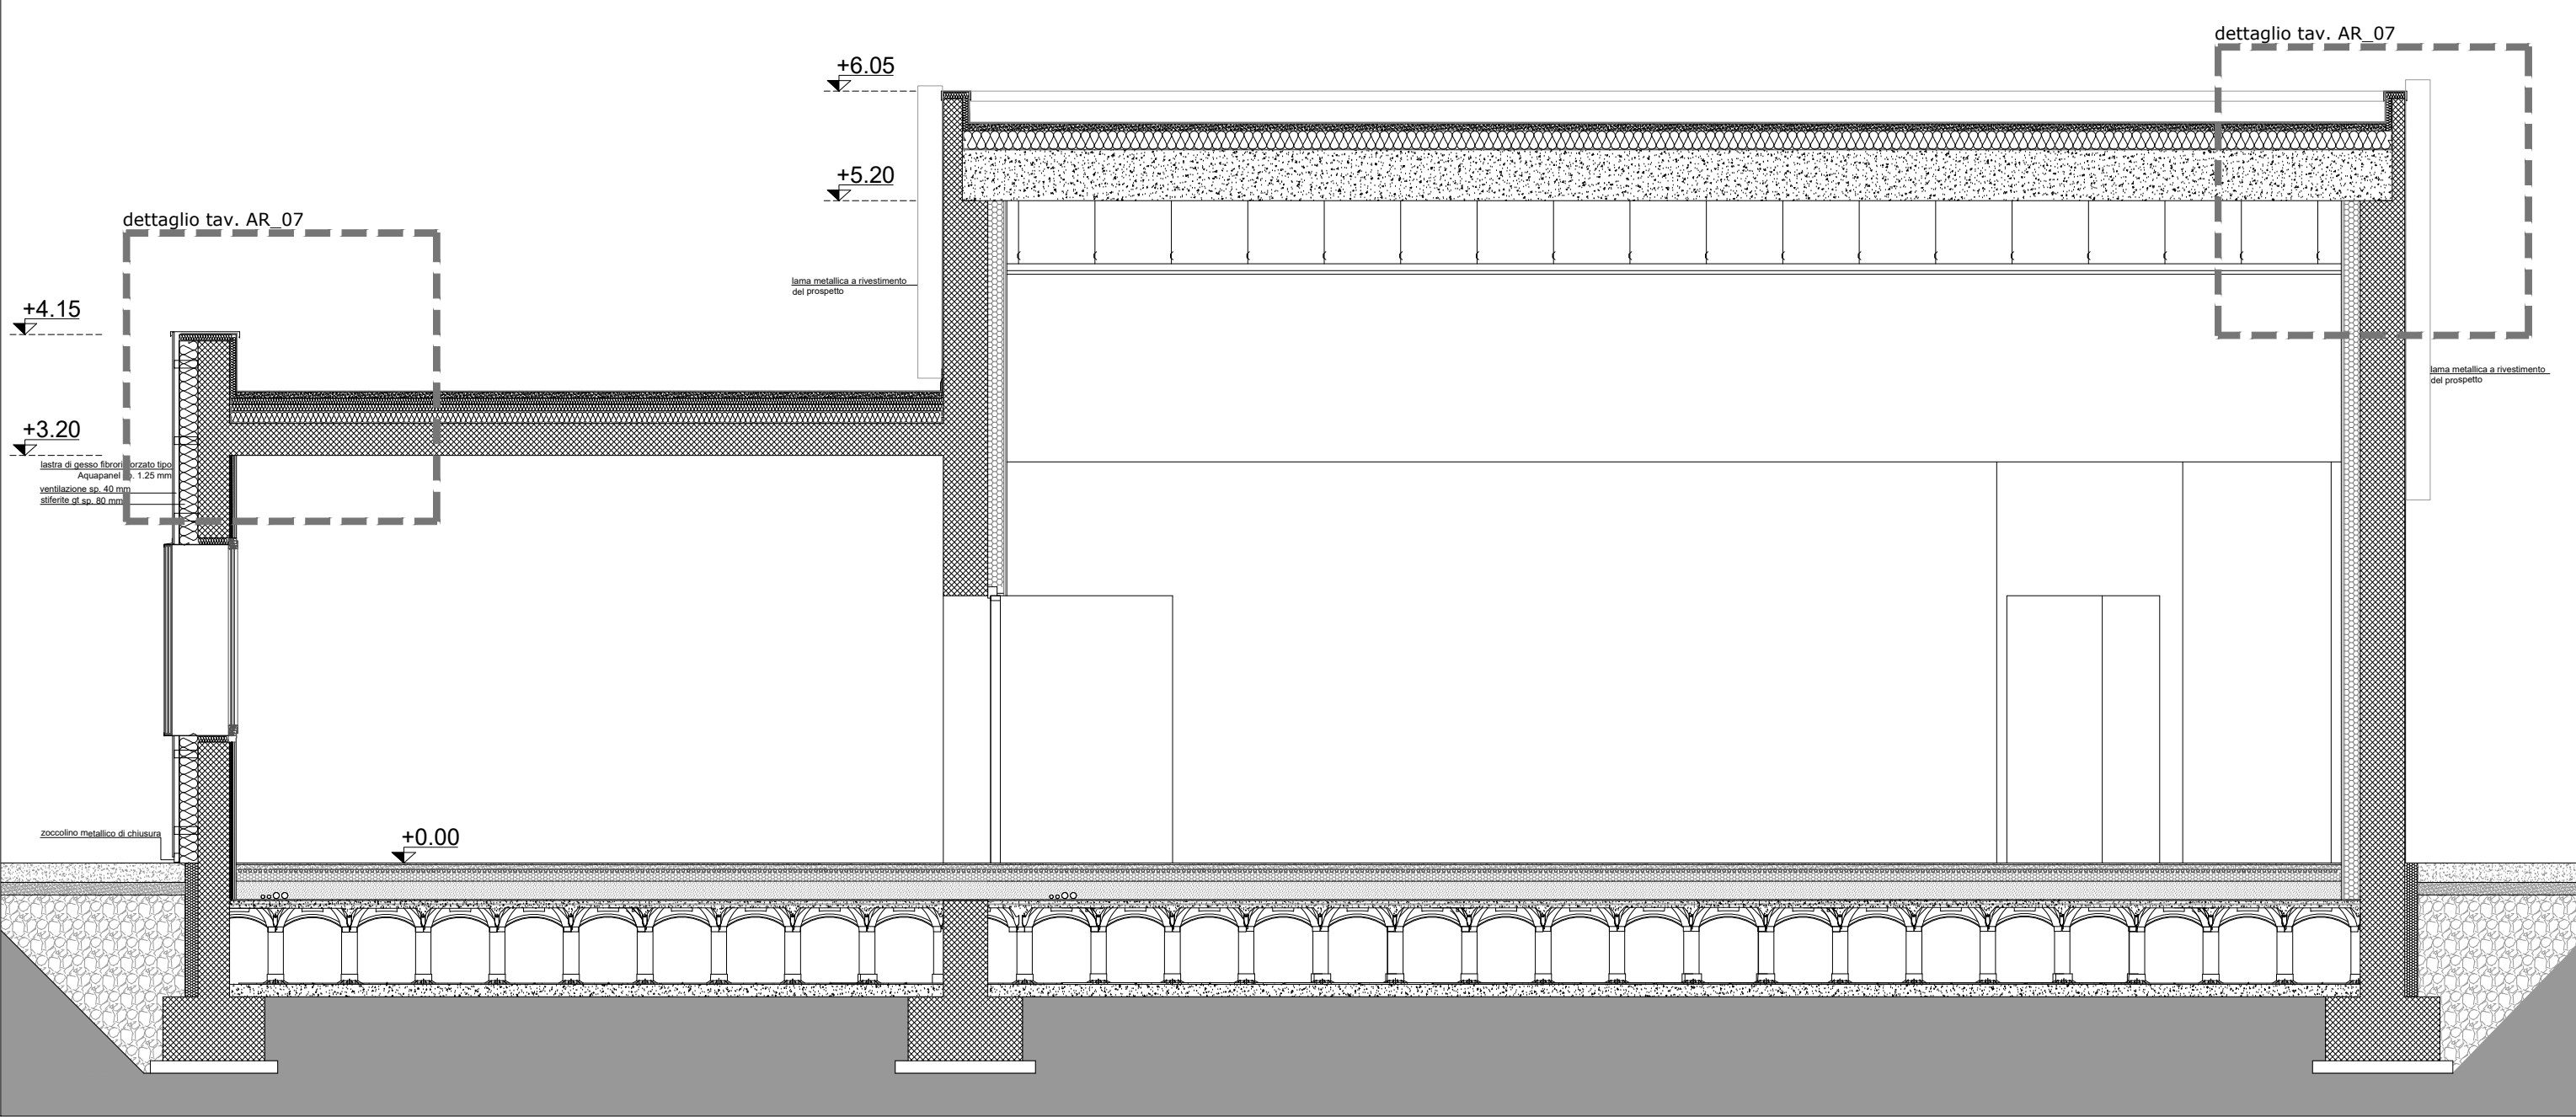

SEZIONE CC - scala 1:50

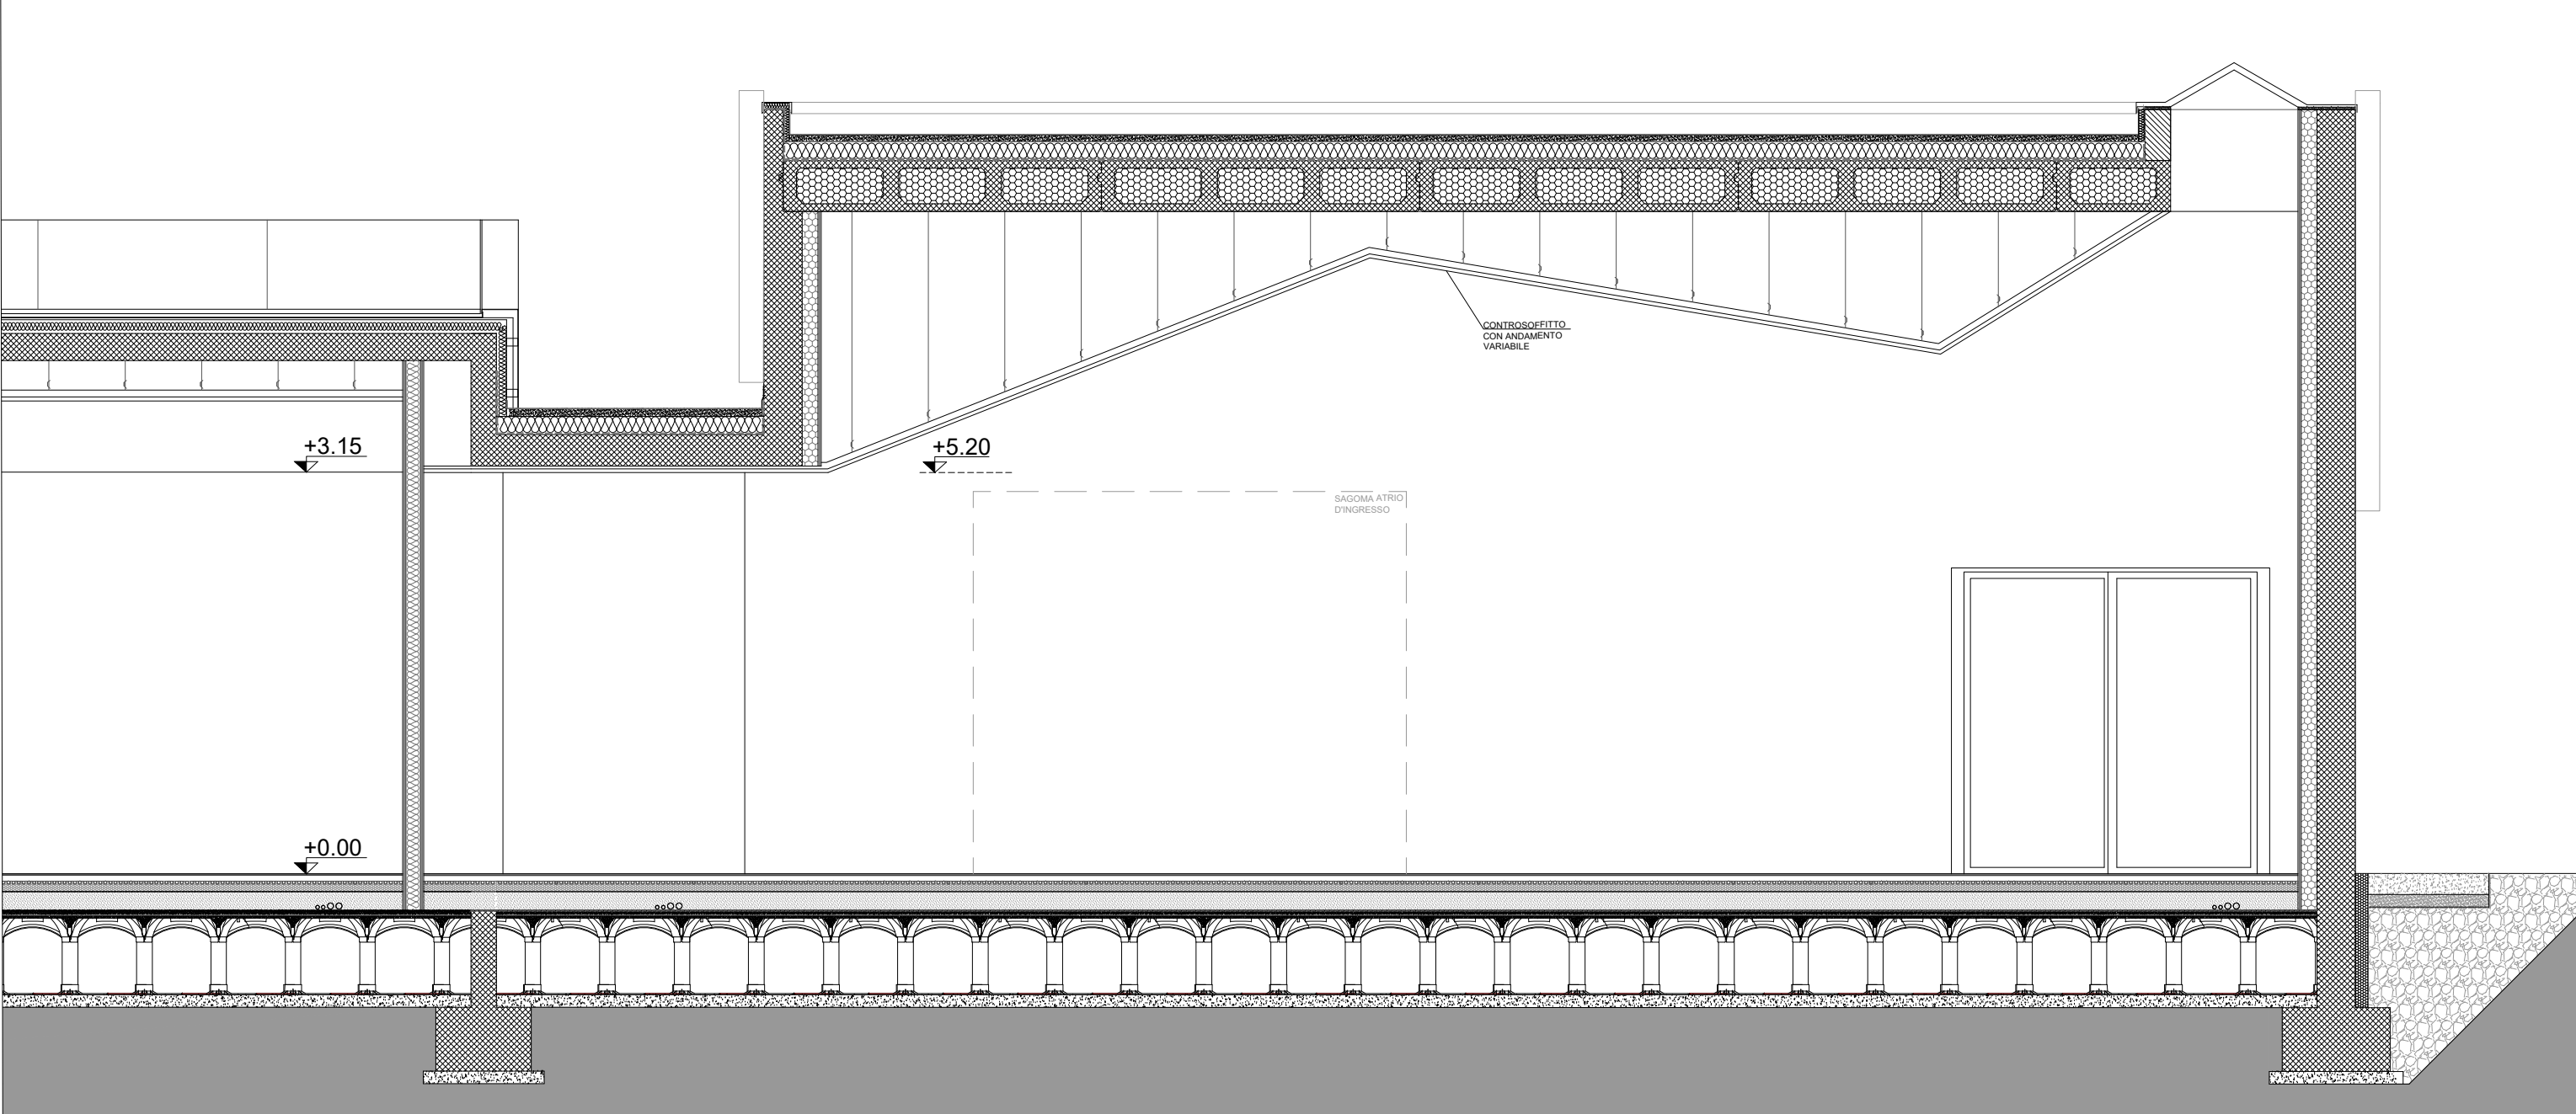


PROSPETTO NORD - scala 1:100

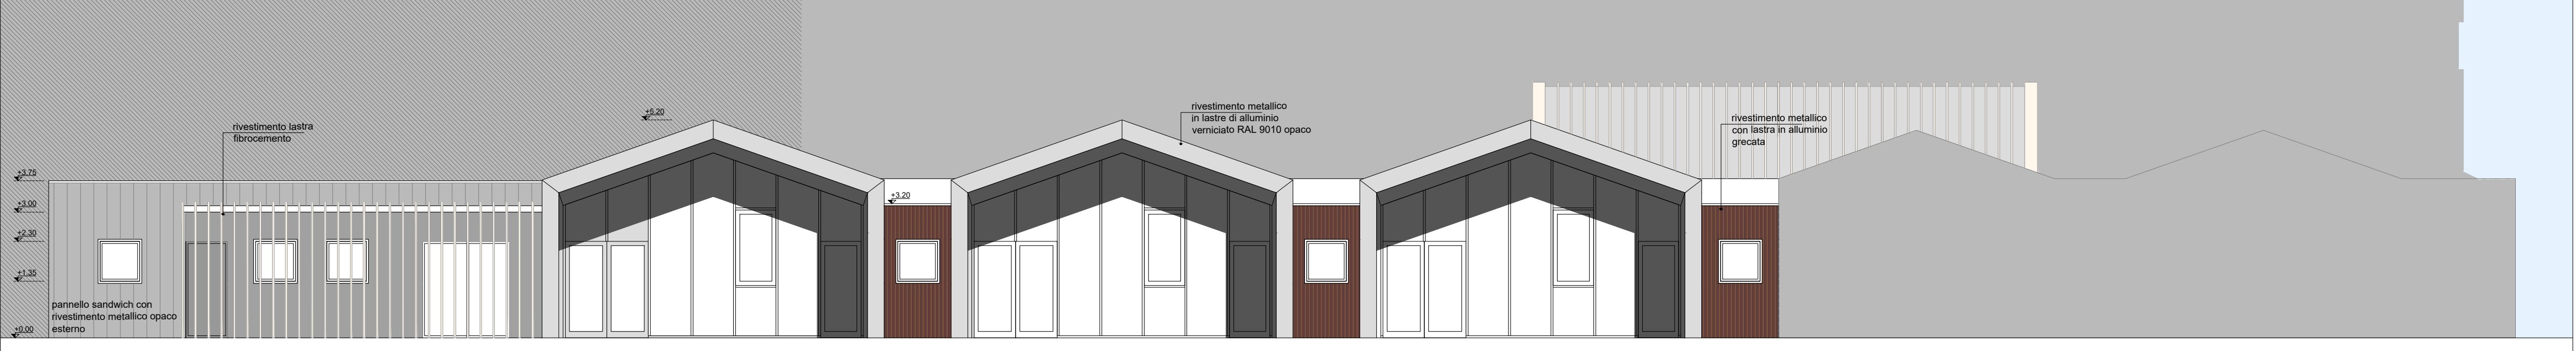


PROSPETTO EST - scala 1:100



PROSPETTO OVEST - scala 1:100

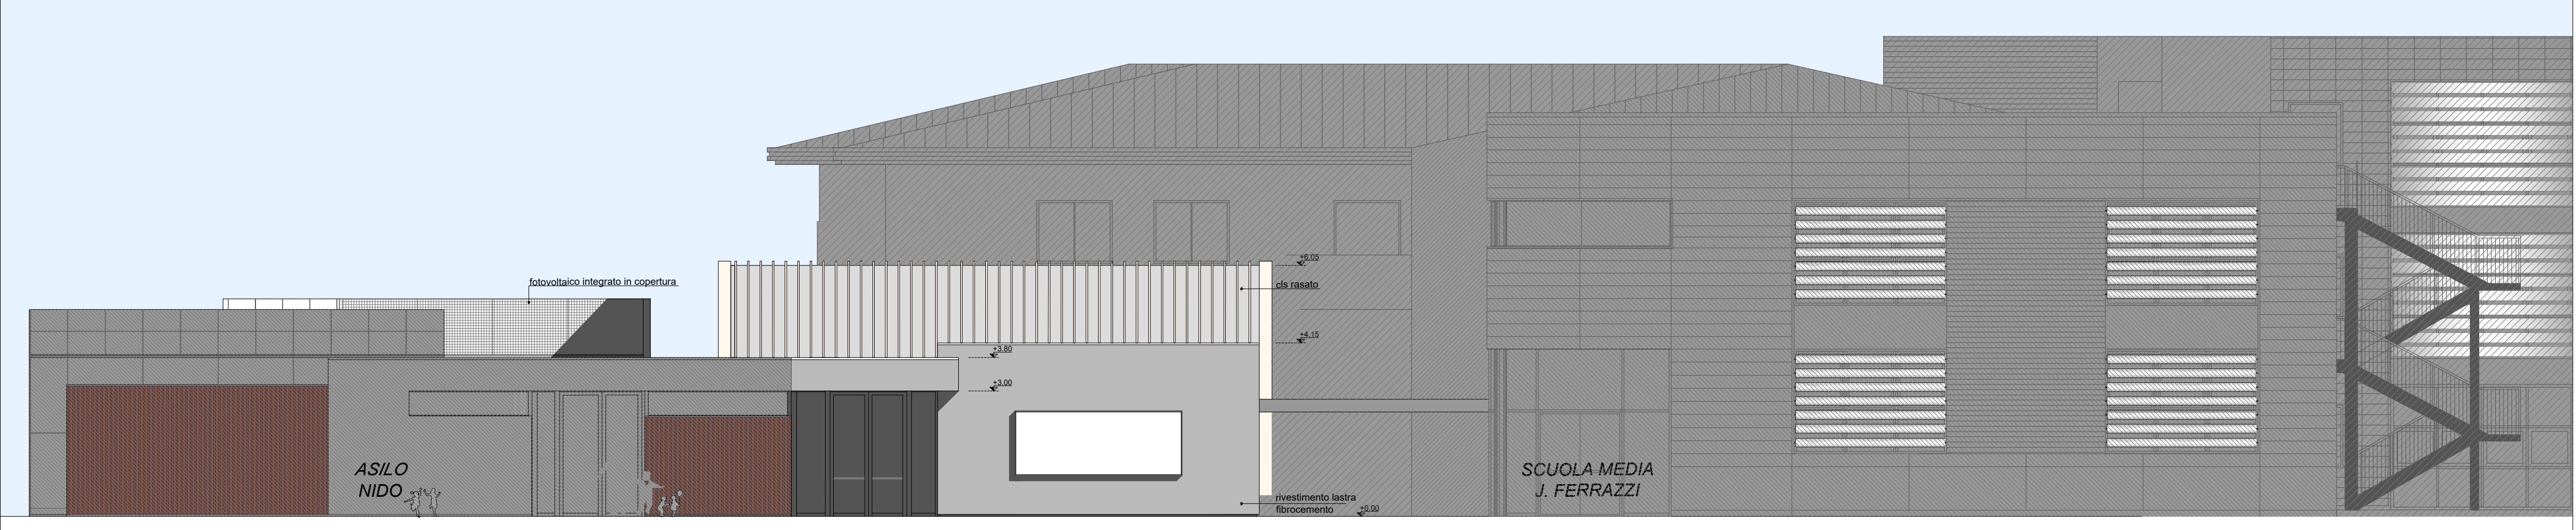

PROSPETTO SUD - scala 1:100

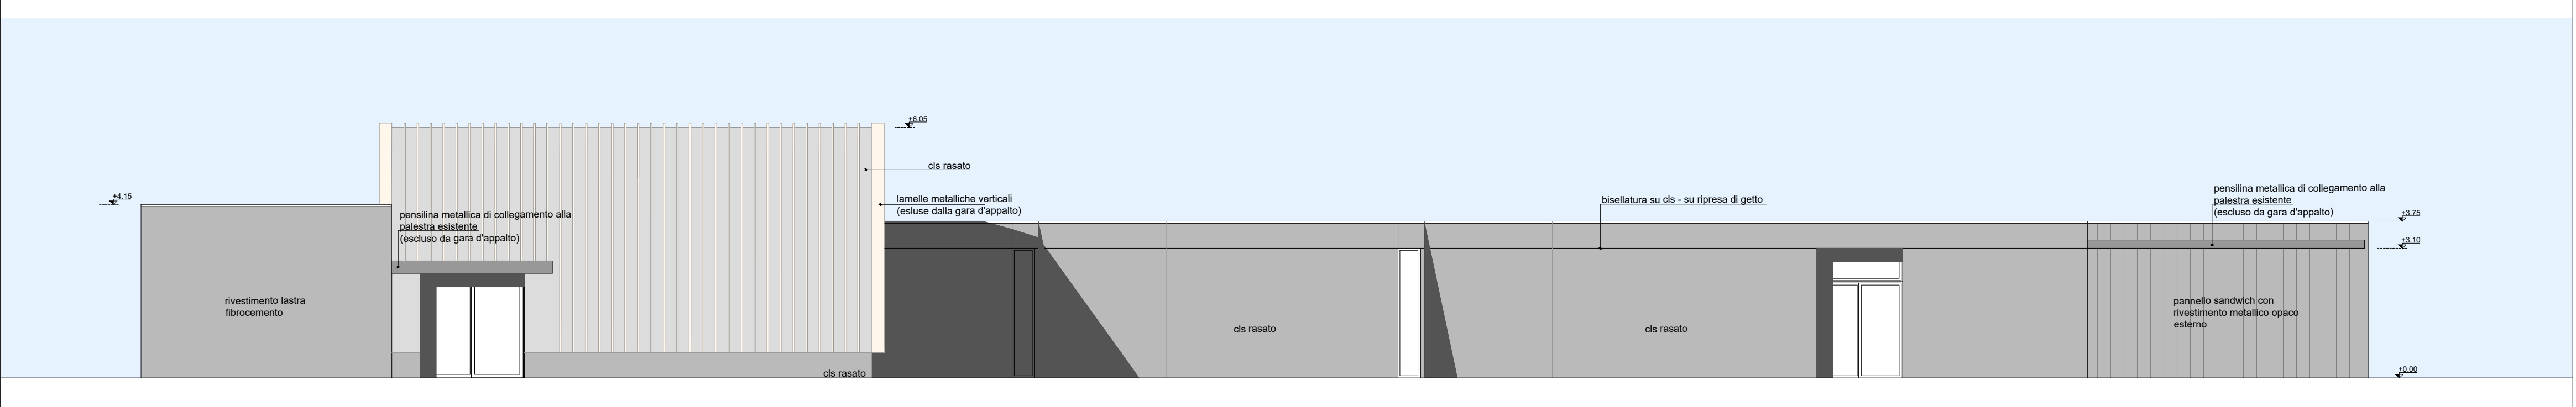

PROGETTO ESECUTIVO

COSTRUZIONE DELLA NUOVA SCUOLA MATERNA  
NEL PLESSO SCOLASTICO J.FERRAZZI

CUP J21B21005290006

Oggetto

PROSPETTI E SEZIONI

Documento:

AR05

rev0

Data

Marzo/2023

Scala

1:100 - 1:50

Nome file

60\_20\_ESE\_AR\_T05\_00

COORDINATORE DEL GRUPPO DI PROGETTAZIONE  
INTEGRAZIONE DELLE PRESTAZIONI SPECIALISTICHE  
ing. Marco Battocchio

PROGETTAZIONE ARCHITETTONICA  
ing. Marco Battocchio  
geom. Nicola Ferronato

PROGETTAZIONE STRUTTURALE

ing. Valter Brunello

PROGETTAZIONE IMPIANTI

ing. Marco Battocchio

COORD. SICUREZZA PROGETTAZIONE

geom. Nicola Ferronato

IL RESPONSABILE DEL PROCEDIMENTO  
Arch. Serenella Serato

**z&a** ZONCHEDDU  
e ASSOCIATI  
ing. Zoncheddu & Associati - geometri, ingegneri, architetti  
Via S. Chiara, 2001 - 38041 Bolzano (S. Chiara) (TN)

| Revisione | Causale    | Disegnato       | Verificato |
|-----------|------------|-----------------|------------|
| 0         | Marzo/2023 | prima emissione | AO MB      |
| 1         | --         | --              | --         |
| 2         | --         | --              | --         |