




VISTA DA NORD - Materna e Asilo Nido



VISTA DA EST - Ingressi Materna, Asilo Nido, Scuola Media



VISTA DA EST - Ingressi Materna e Asilo Nido

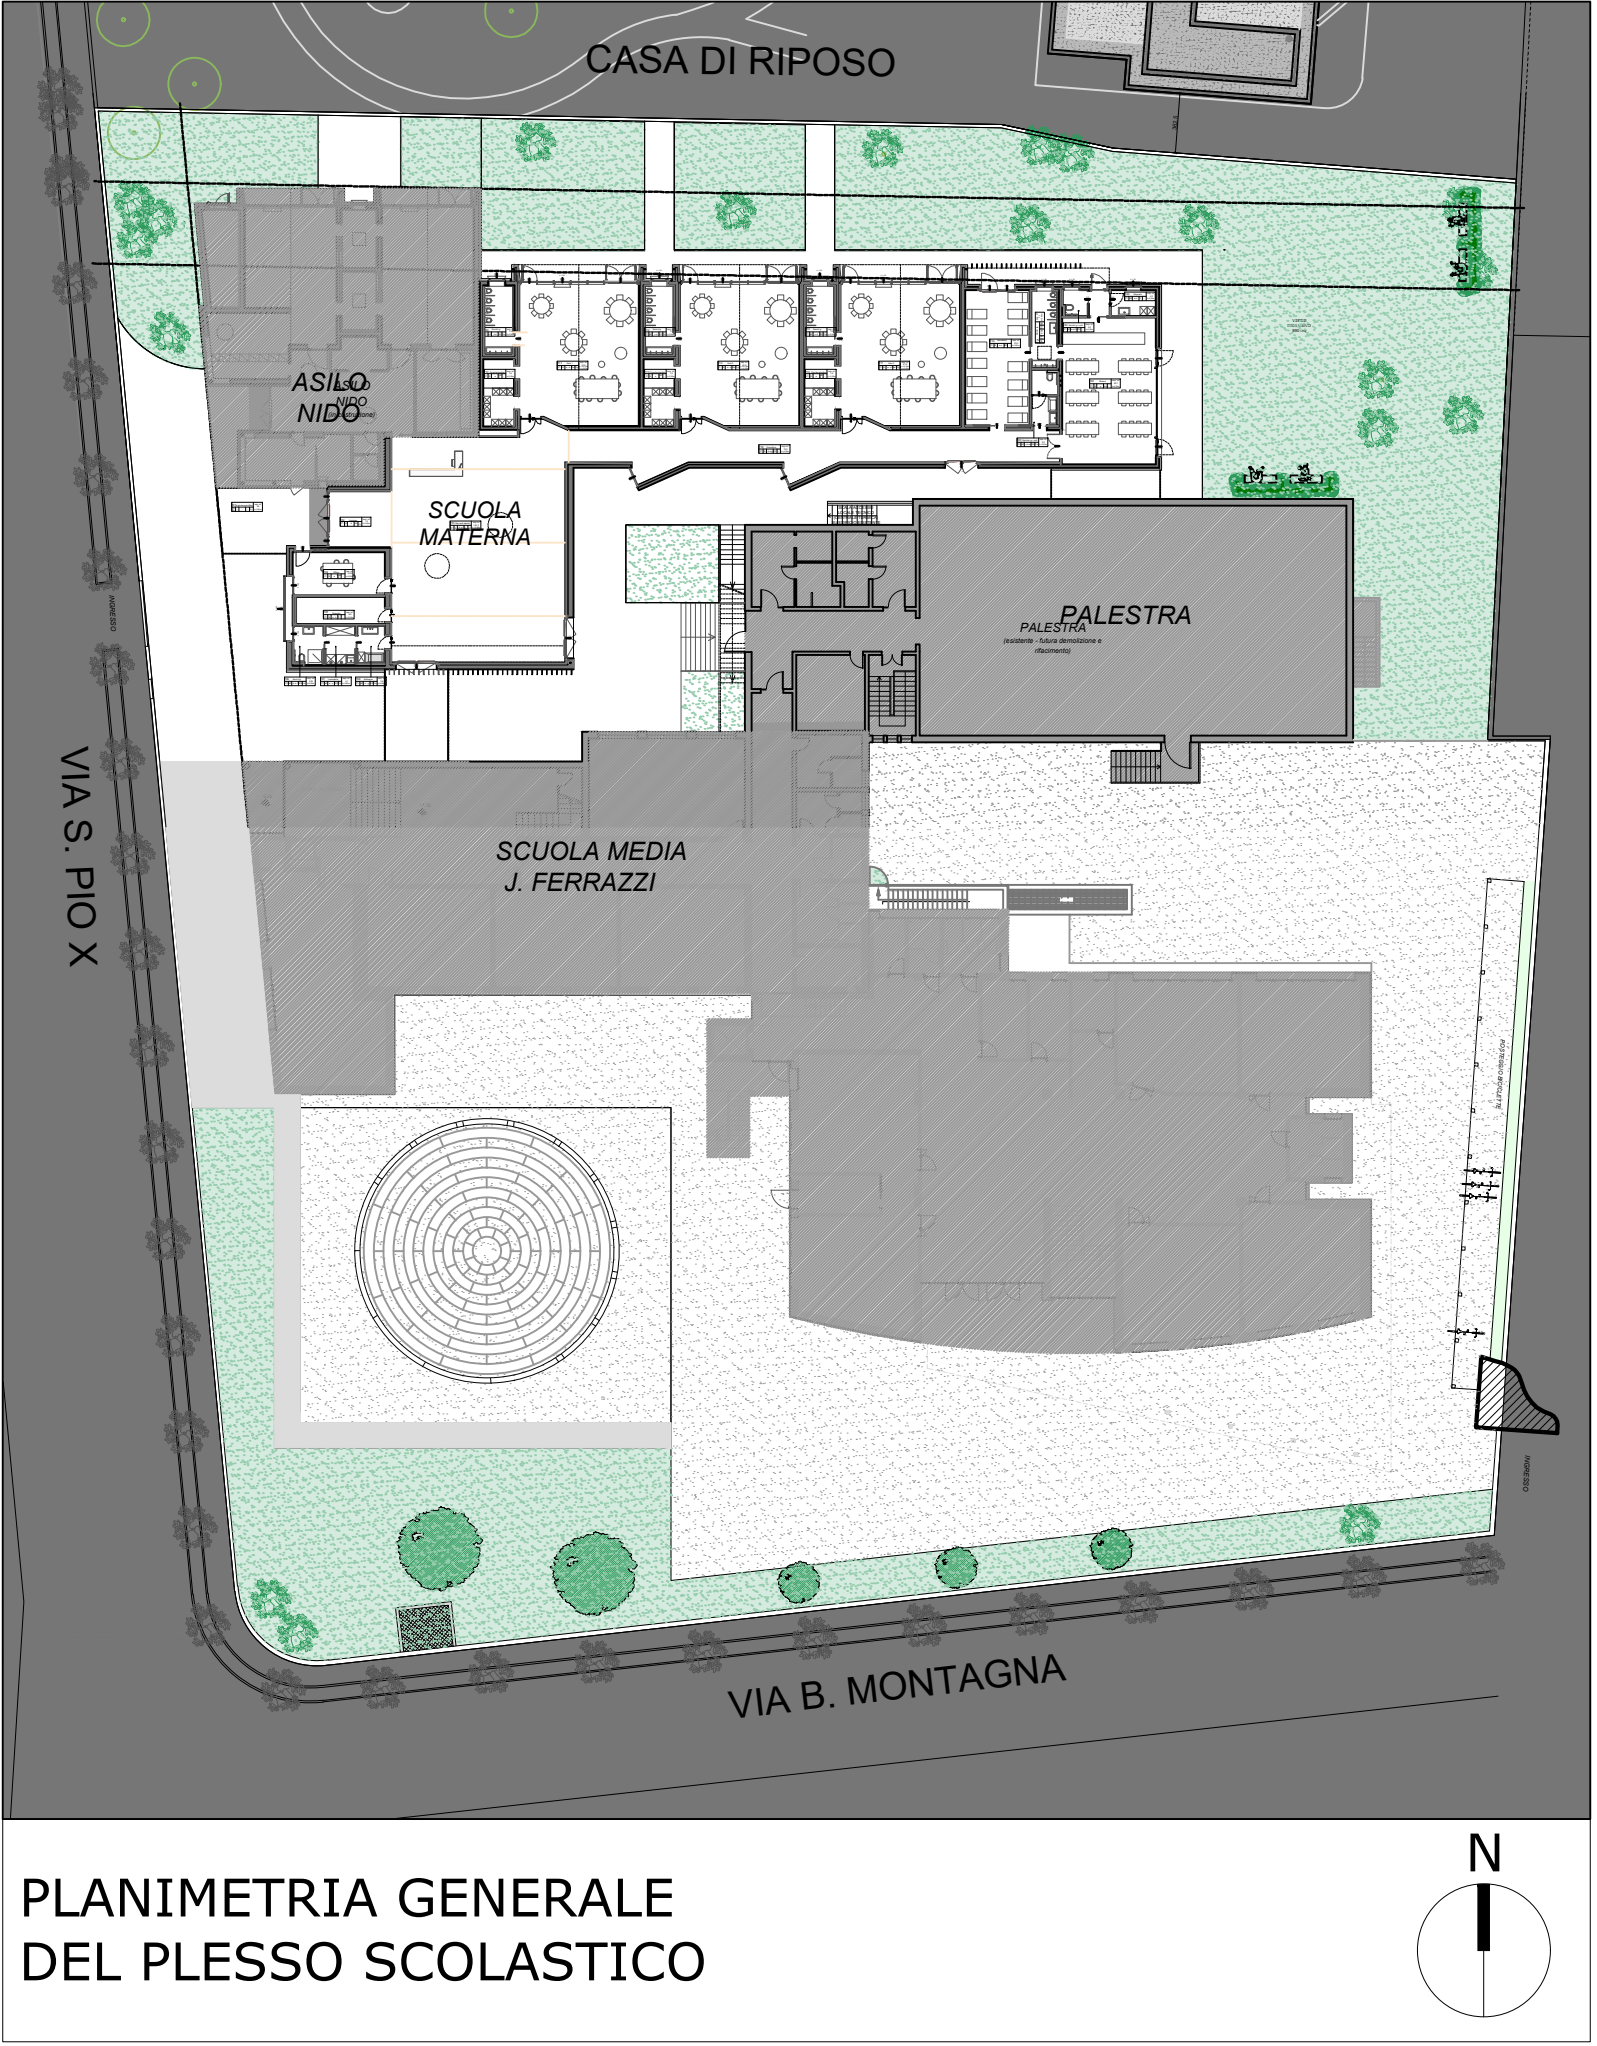

PLANIMETRIA GENERALE
DEL PLESSO SCOLASTICO

Finanziato dall'Unione europea
NextGenerationEU
Fondi PNRR - M4 C1 I1.1



PROGETTO ESECUTIVO

COSTRUZIONE DELLA NUOVA SCUOLA MATERNA
NEL PLESSO SCOLASTICO J.FERRAZZI

CUP J21B21005290006

Oggetto		RENDER	
Documento:		IL RESPONSABILE DEL PROCEDIMENTO	
AR06		Arch. Serenella Serato	
rev0		COORDINATORE DEL GRUPPO DI PROGETTAZIONE INTEGRAZIONE DELLE PRESTAZIONI SPECIALISTICHE Ing. Marco Battocchio	
Data		PROGETTAZIONE ARCHITETTONICA Ing. Marco Battocchio geom. Nicola Farronato	
Scala		PROGETTAZIONE STRUTTURALE Ing. Valter Brunello	
Nome file		PROGETTAZIONE IMPIANTI Ing. Marco Battocchio	
60_20_ESE_AR_T06_00		COORD. SICUREZZA PROGETTAZIONE geom. Nicola Farronato	
Revisione	Causale	Disegnato	Verificato
0	Marzo/2023	prima emissione	NF
1	--	--	--
2	--	--	--