
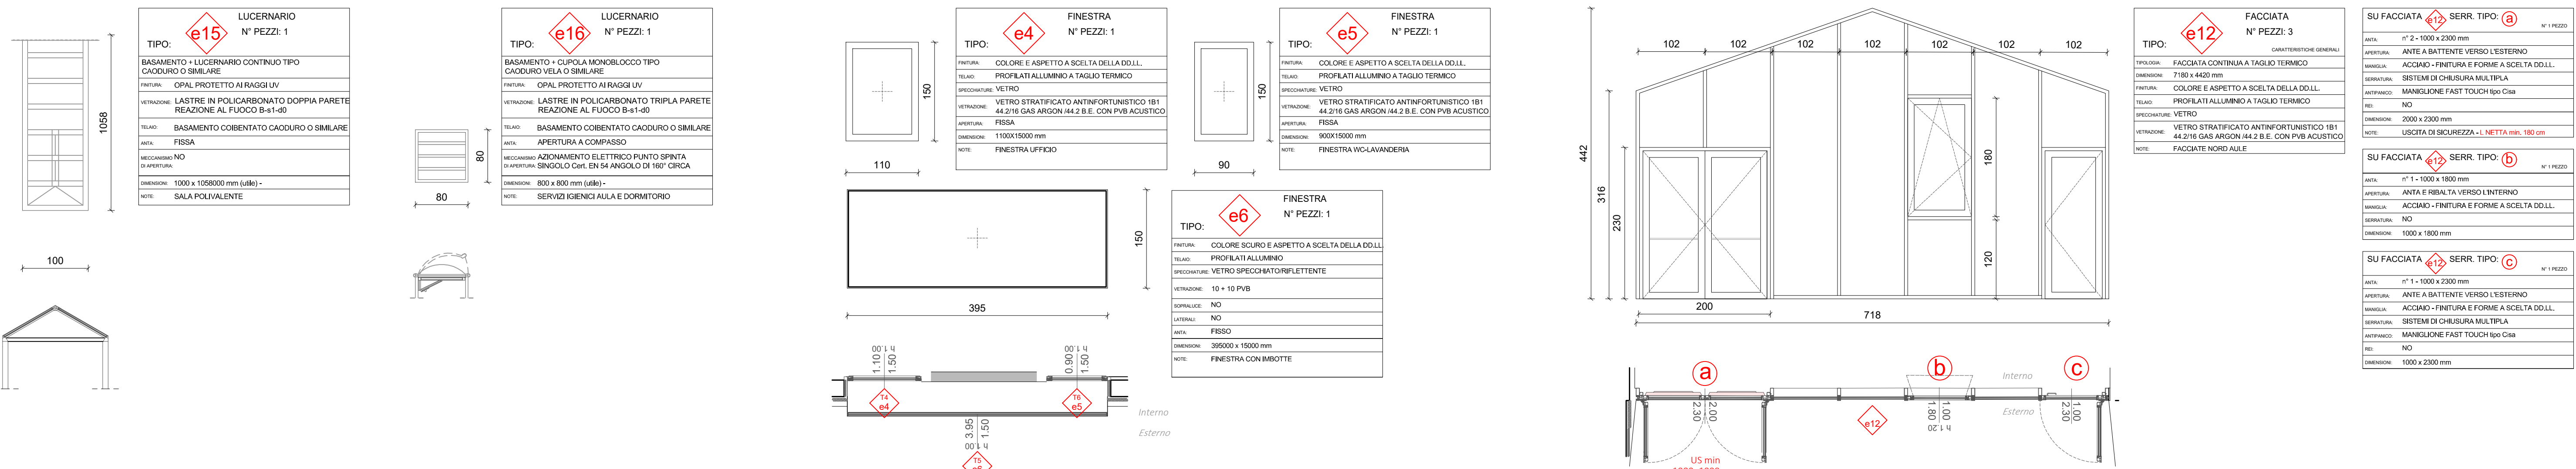
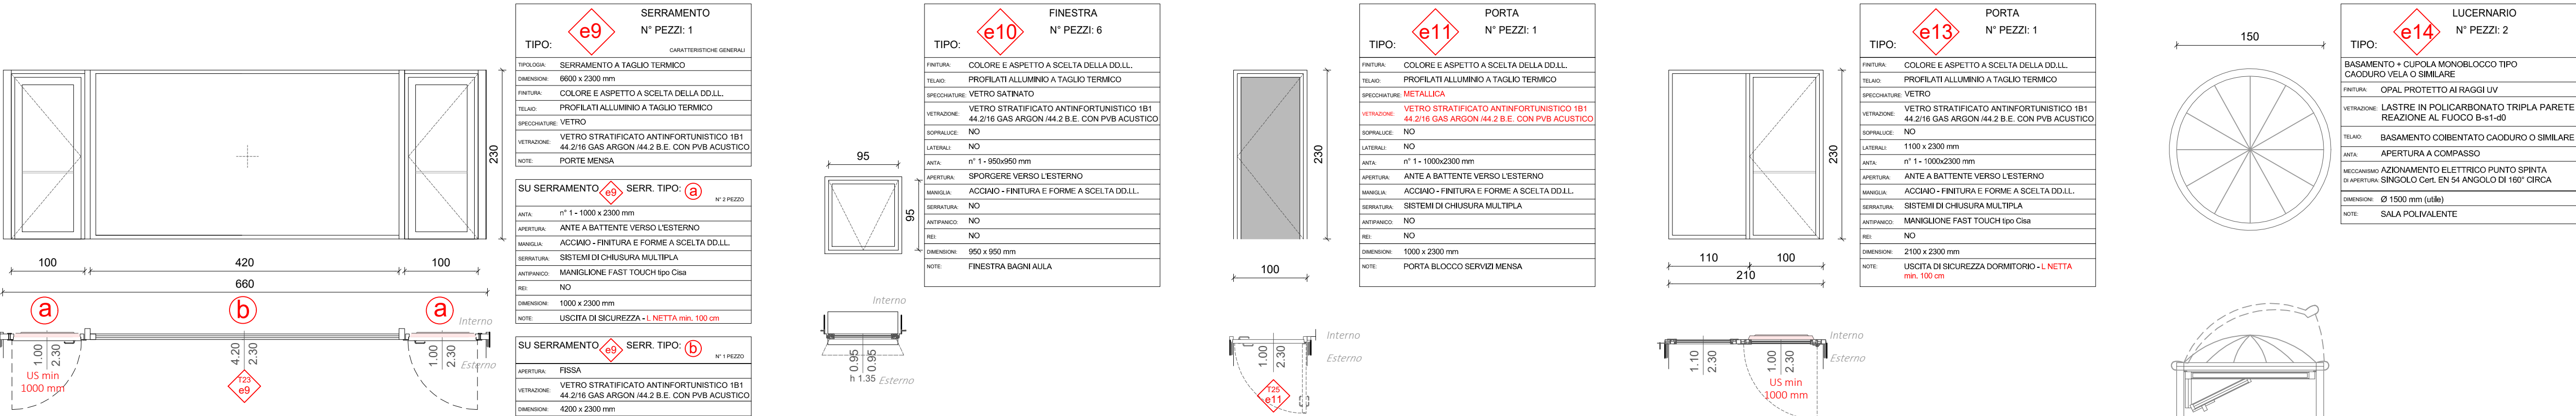



ESTERNI

scala 1:50

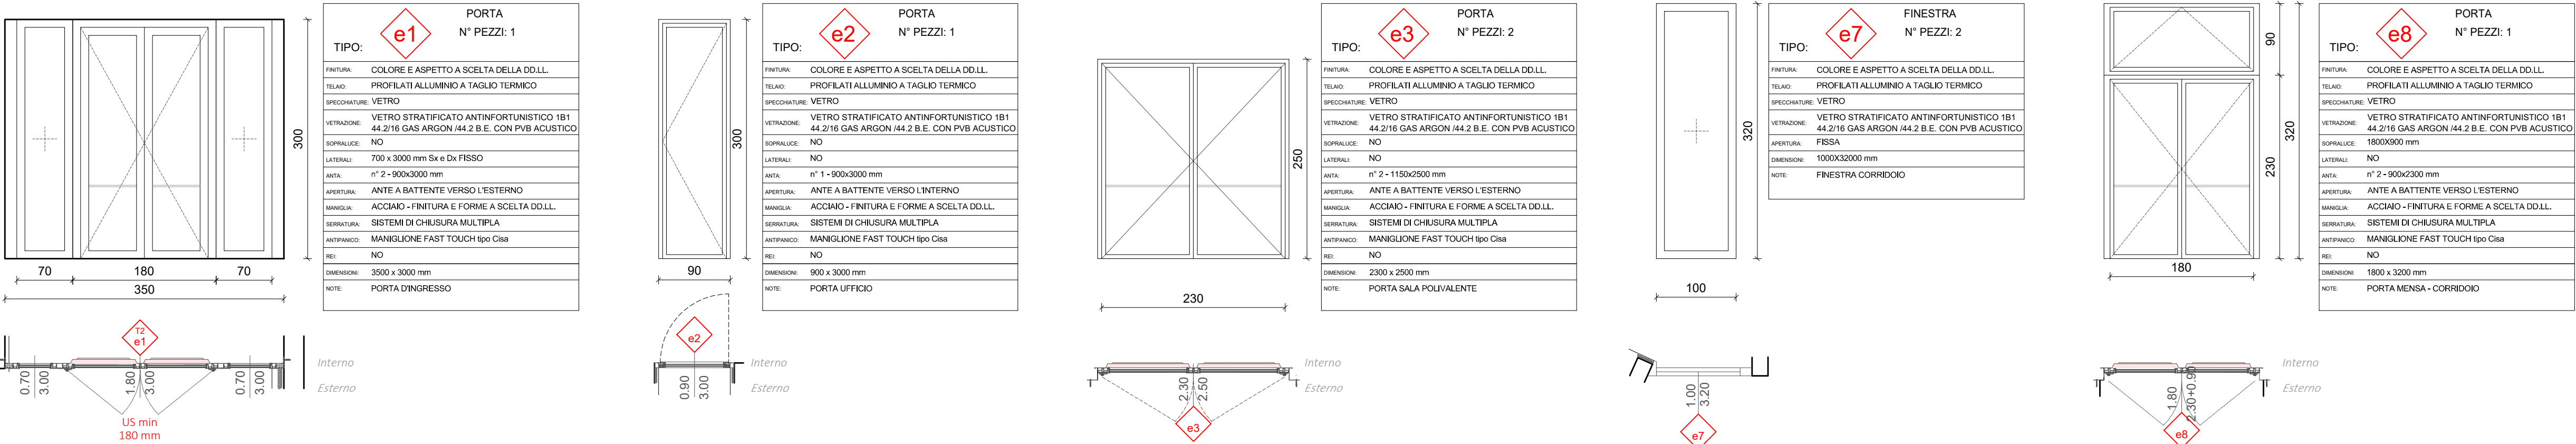


INTERNI

scala 1:50

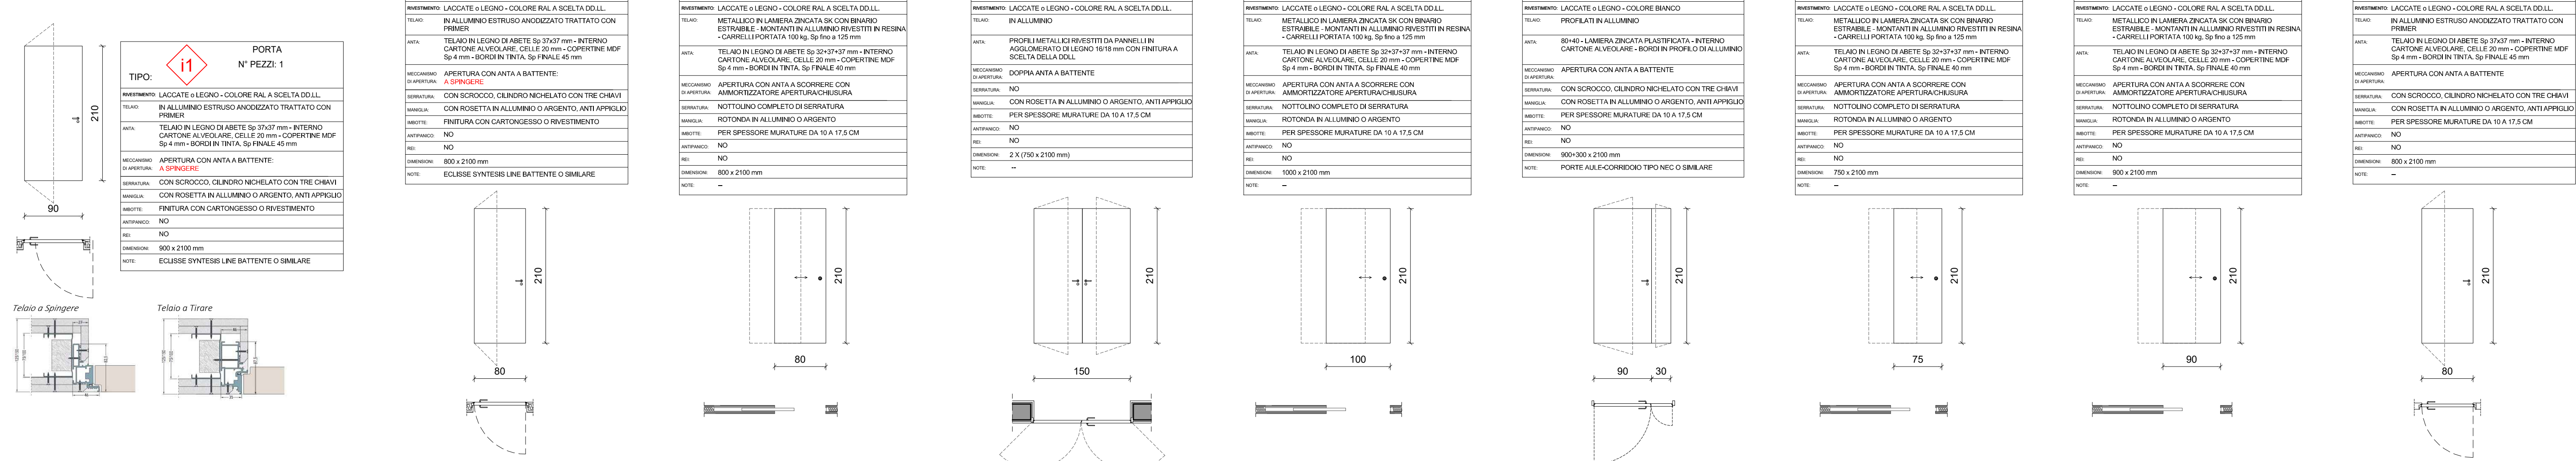

LEGENDA SERRAMENTI:		La tipologia dei serramenti è indicata nelle piante in scala 1:50 di ogni piano. Nelle quantità è presente la sommatoria del numero dei serramenti uguali	LEGENDA SERRAMENTI ESTERNE	LEGENDA SERRAMENTI INTERNI:
I	Serramento interno		Alcova nella stanza	Alcova nella stanza
E	Serramento esterno		Ufficio nella stanza	Ufficio nella stanza

PRESCRIZIONI:
- Prima della messa in produzione dei serramenti dovranno essere sottoposti al Direttore dei Lavori ed al RUP i disegni di officina degli stessi per approvazione.
- Tutti i vetri dovranno avere prestazioni di sicurezza in classe IB1, sia per la lastra interna che per la lastra esterna, secondo quanto previsto nella norma UNI 7697:2014.

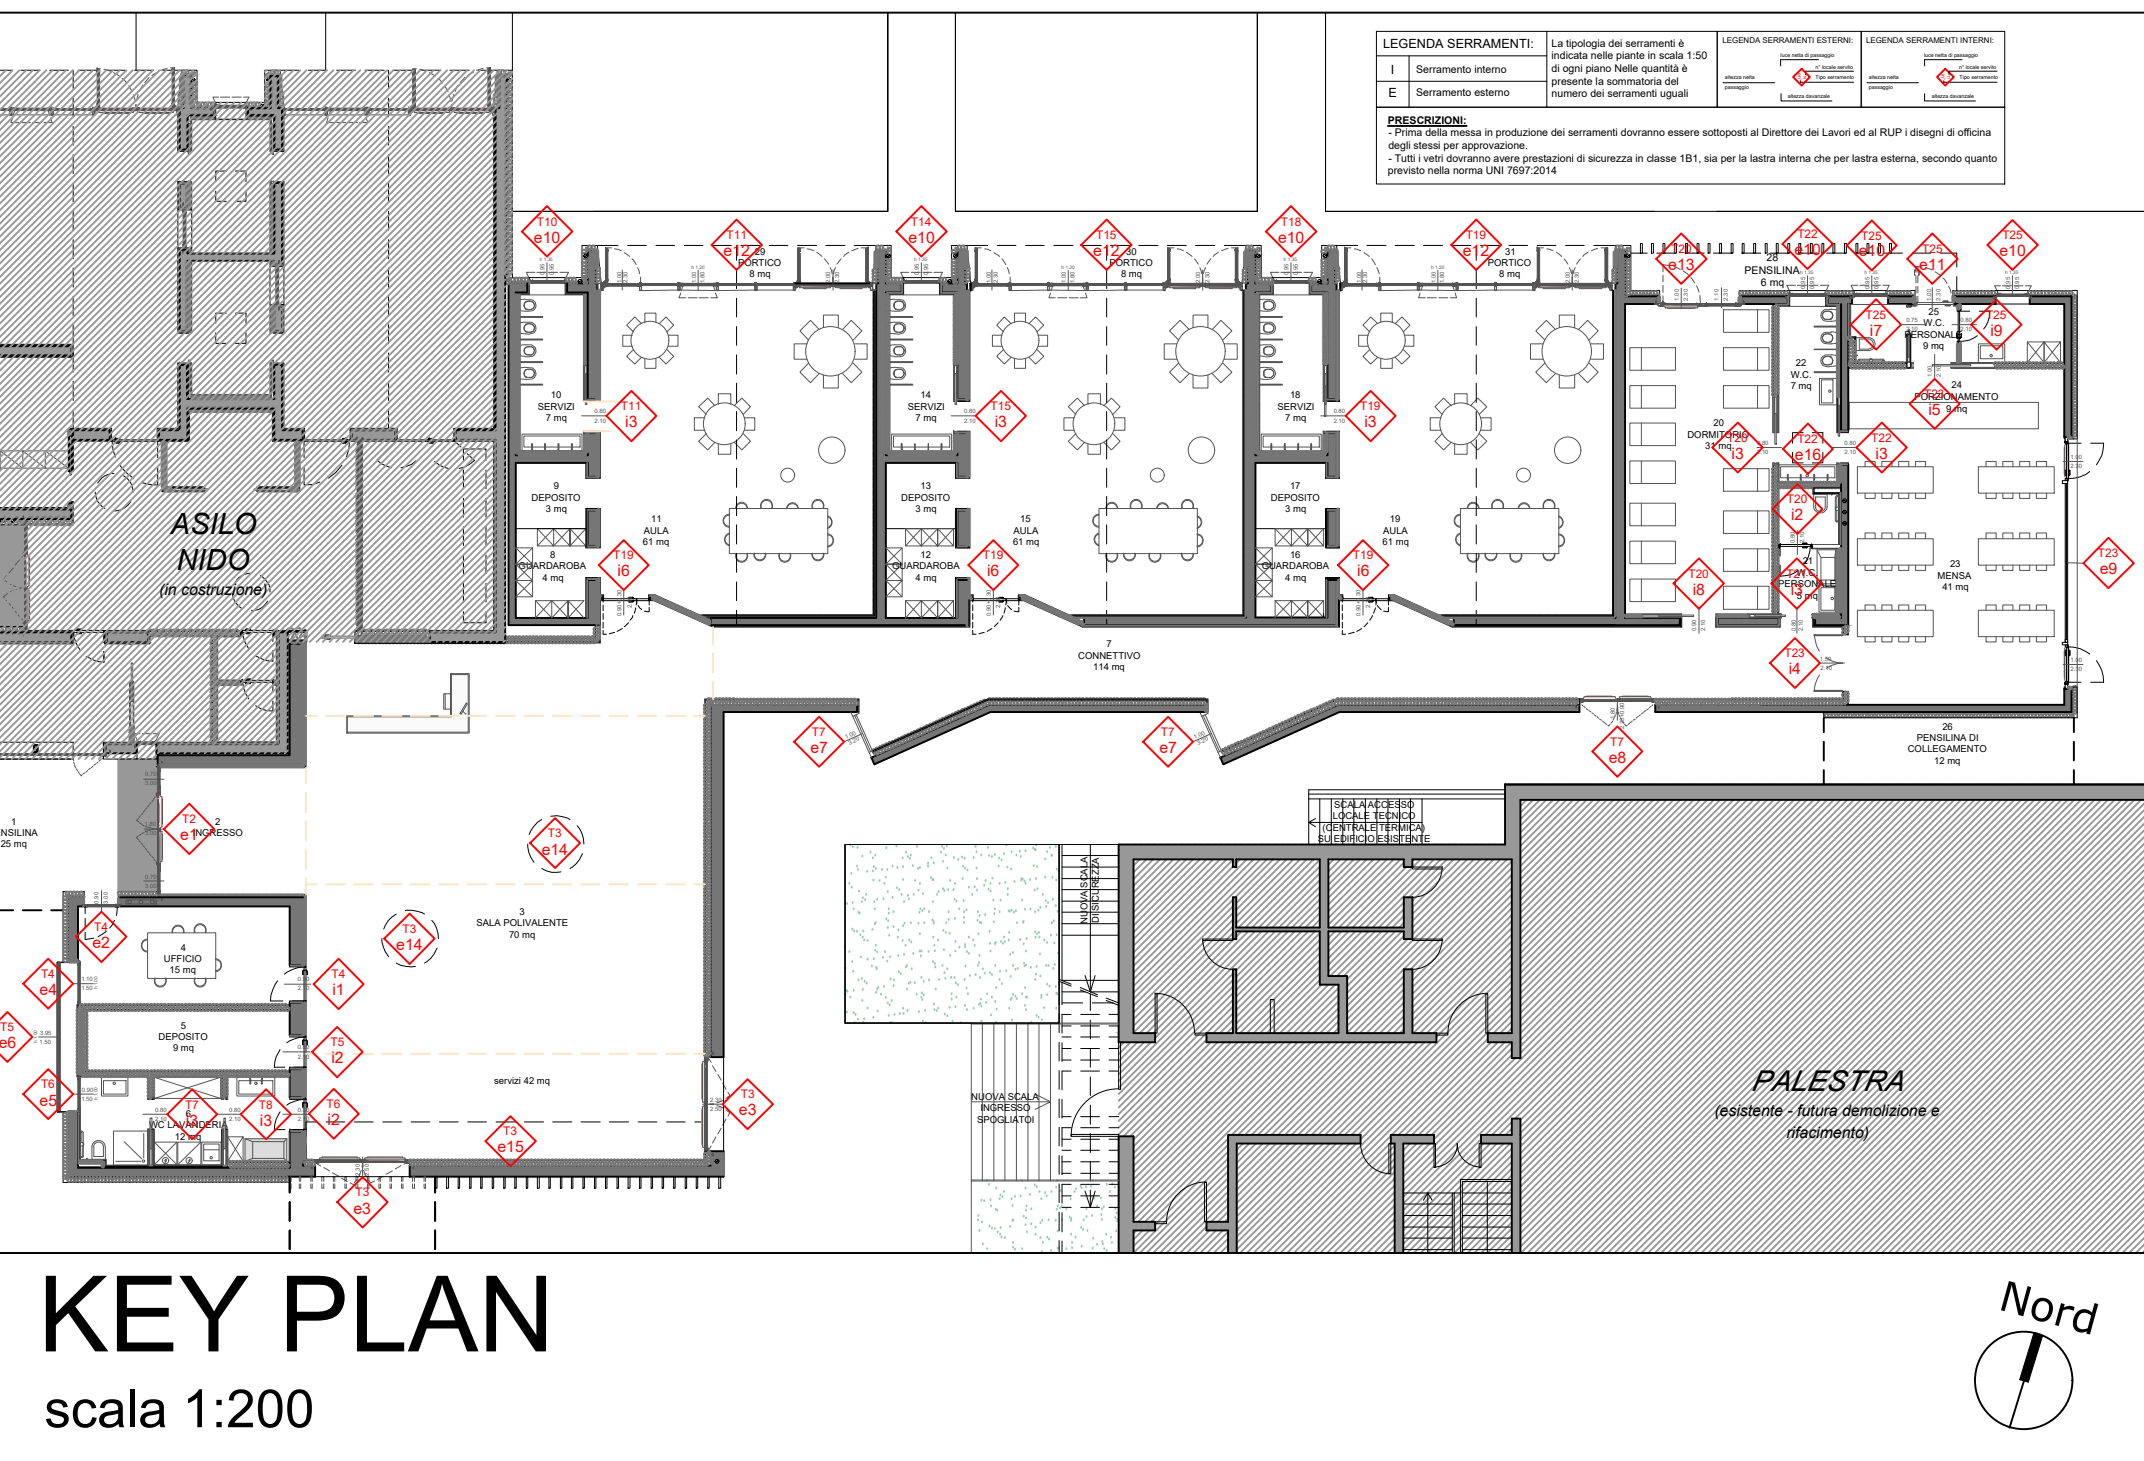

Finanziato dall'Unione europea
NextGenerationEU
Fondi PNRR - M4 C1 I1.1



PROGETTO ESECUTIVO

COSTRUZIONE DELLA NUOVA SCUOLA MATERNA NEL PLESSO SCOLASTICO J.FERRAZZI

CUP J21B21005290006

Oggetto	ABACO SERRAMENTI	IL RESPONSABILE DEL PROCEDIMENTO
Documento:		Arch. Sarenella Serato
AR08		
rev0		
Data	Marzo/2023	
Scala	1:200 - 1:50	
Nome file	60_20_ESE_AR_T08_00	
COORDINATORE DEL GRUPPO DI PROGETTAZIONE	ING. MARCO BATTOLICCHIO	
PROGETTAZIONE ARCHITETTONICA	ING. MARCO BATTOLICCHIO	
PROGETTAZIONE STRUTTURALE	ING. VALTER BRUNELLO	
PROGETTAZIONE IMPIANTI	ING. MARCO BATTOLICCHIO	
COORD. SICUREZZA PROGETTAZIONE	ING. NICOLA FARRONATO	



Revisione	Causale	Disegnato	Verificato
0	Marzo/2023	prima emissione	MZ MB
1	--	--	--
2	--	--	--