




Vista in sezione

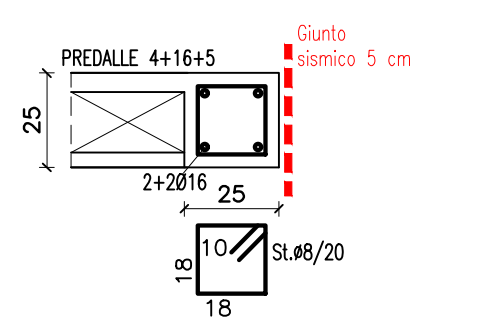


Vista in sezione

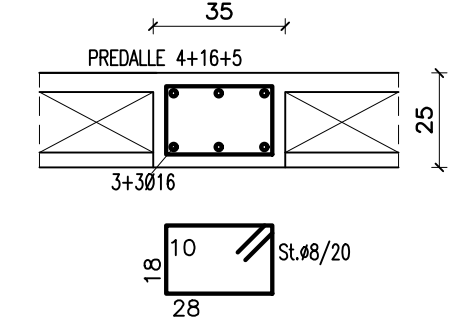


Vista in sezione

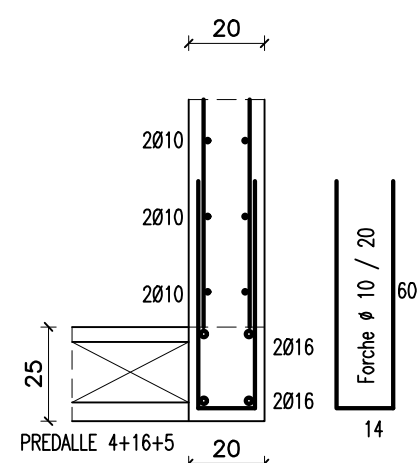


Vista in sezione

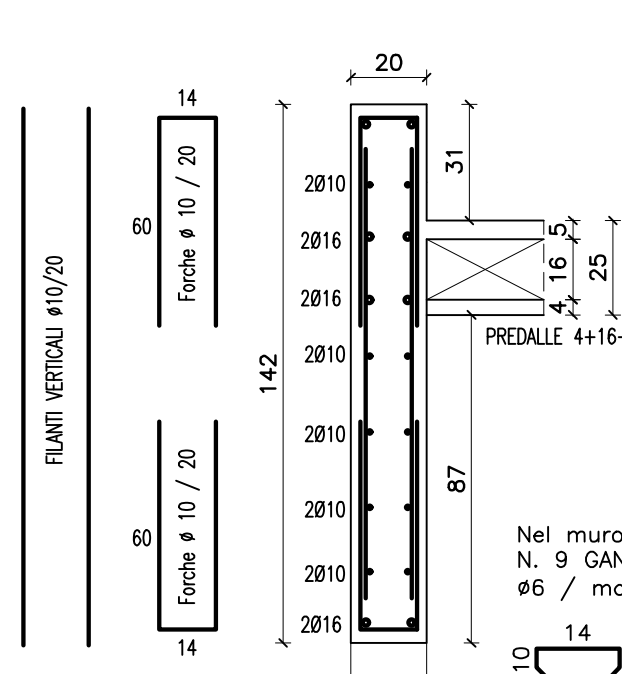


Vista in sezione

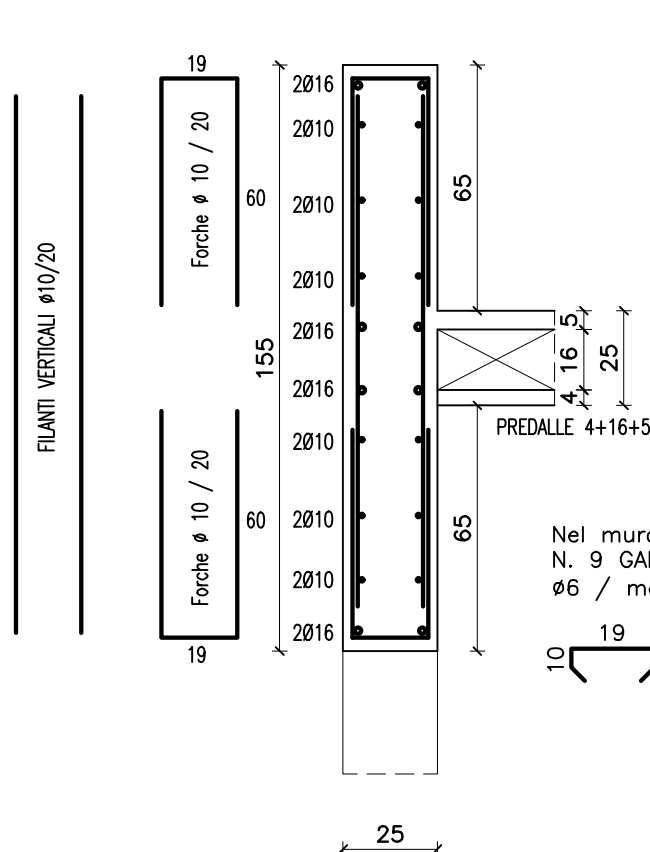


Vista in sezione

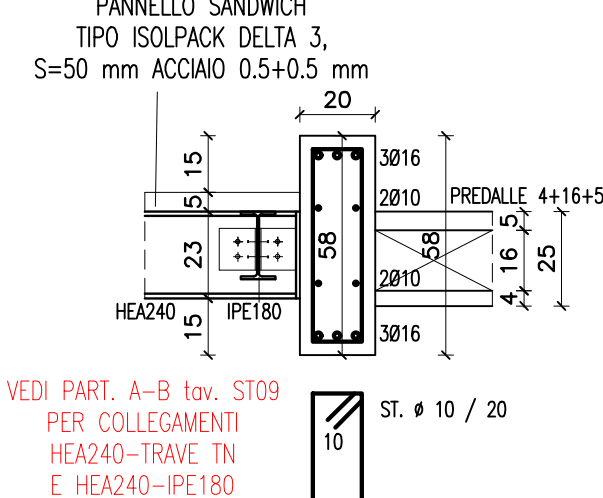


Vista in sezione

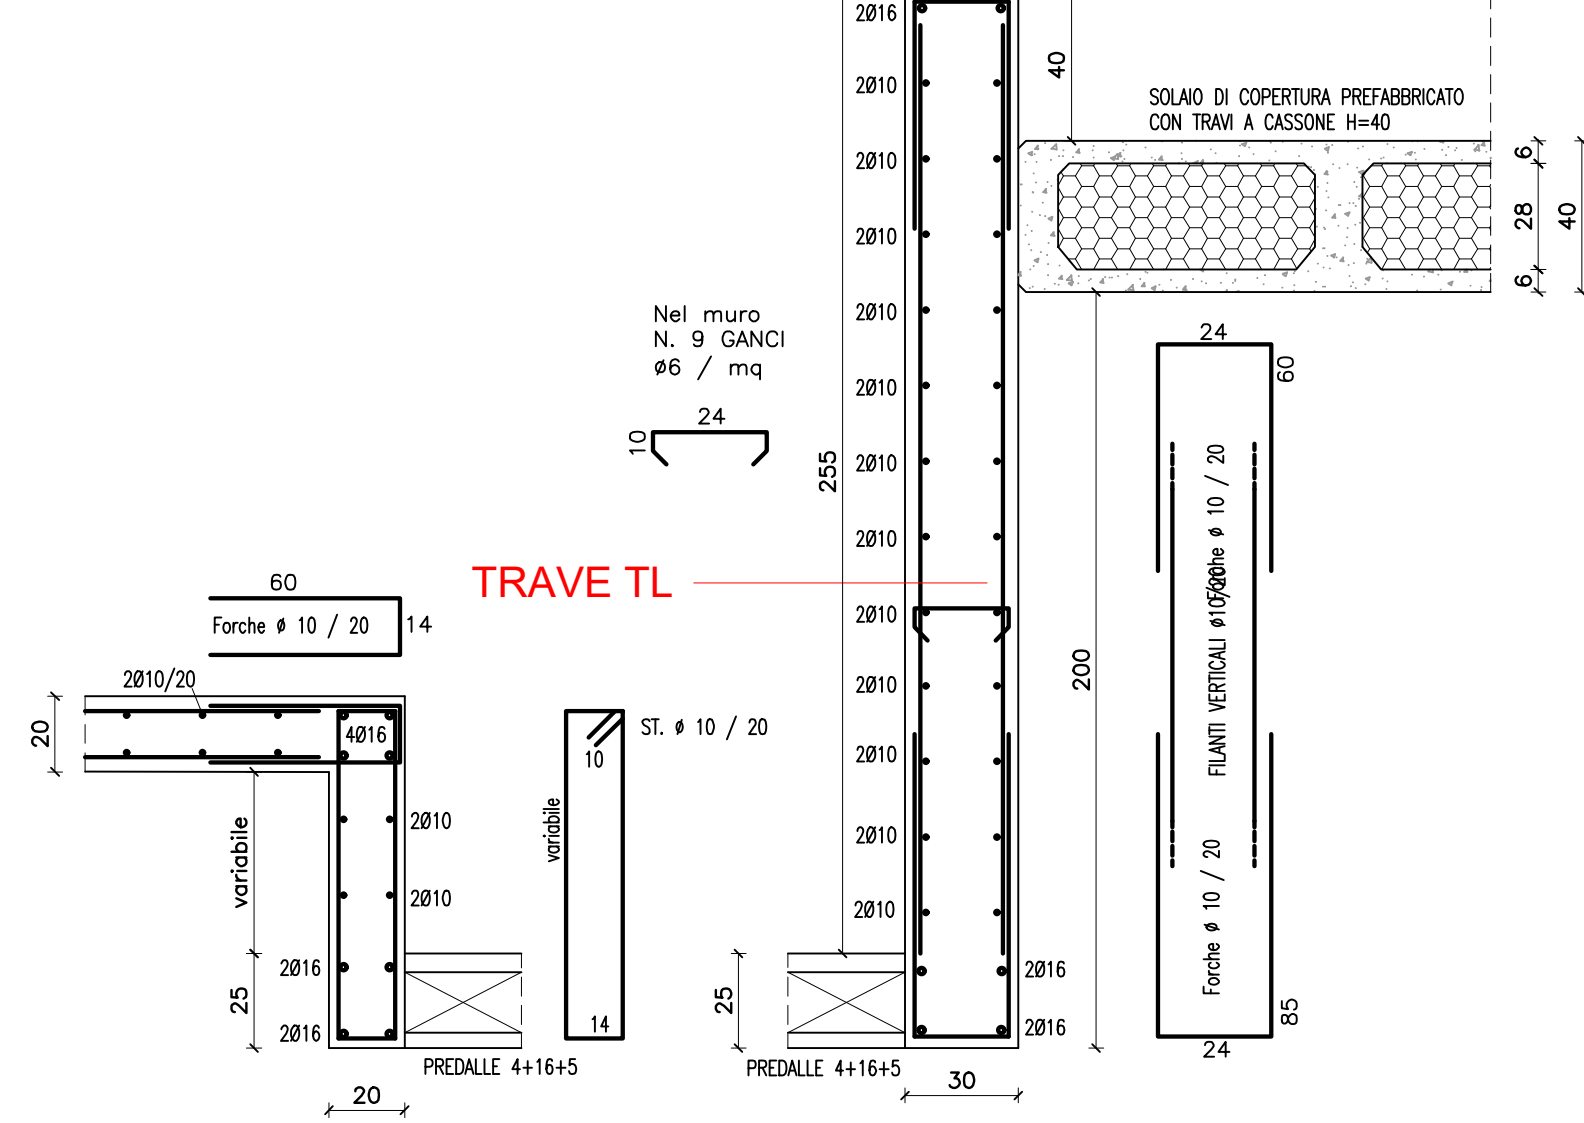


Vista in sezione

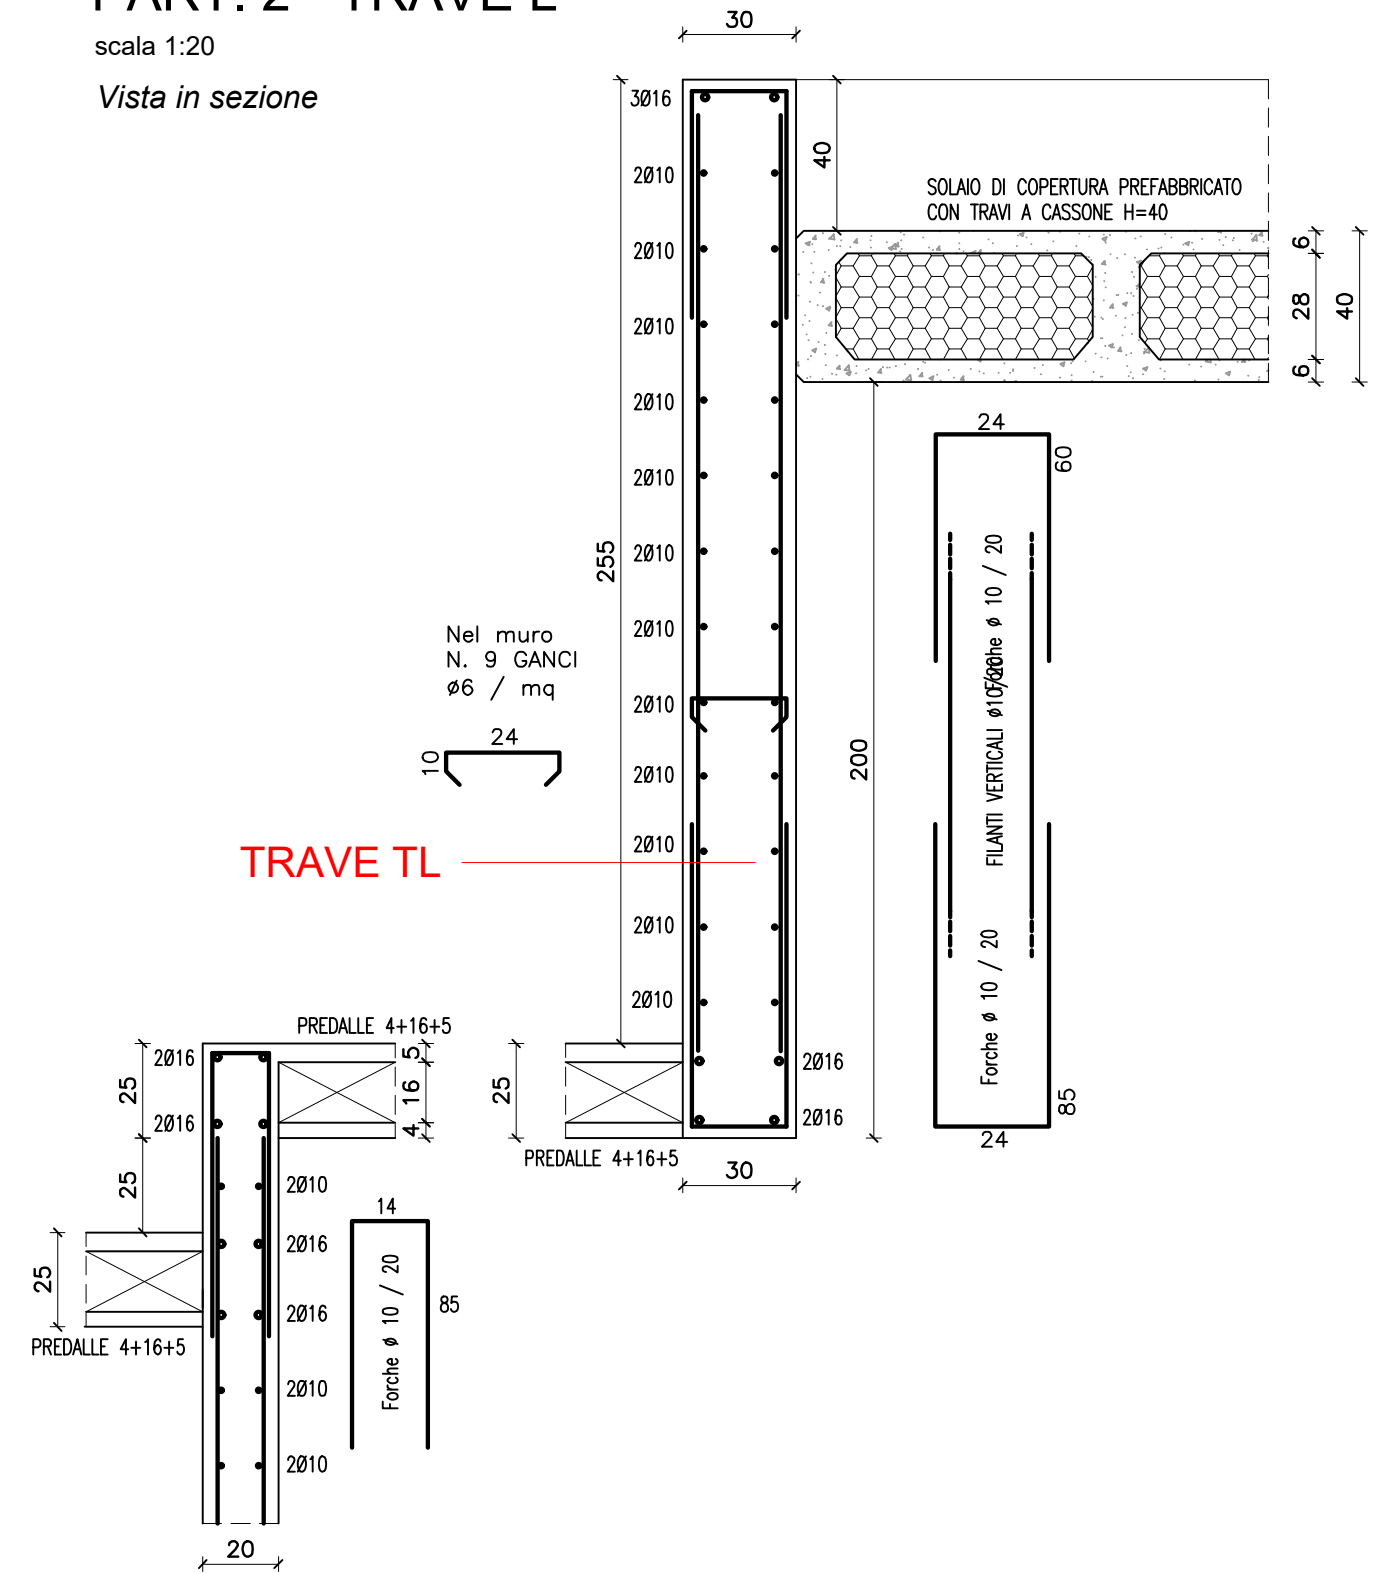


Vista in sezione

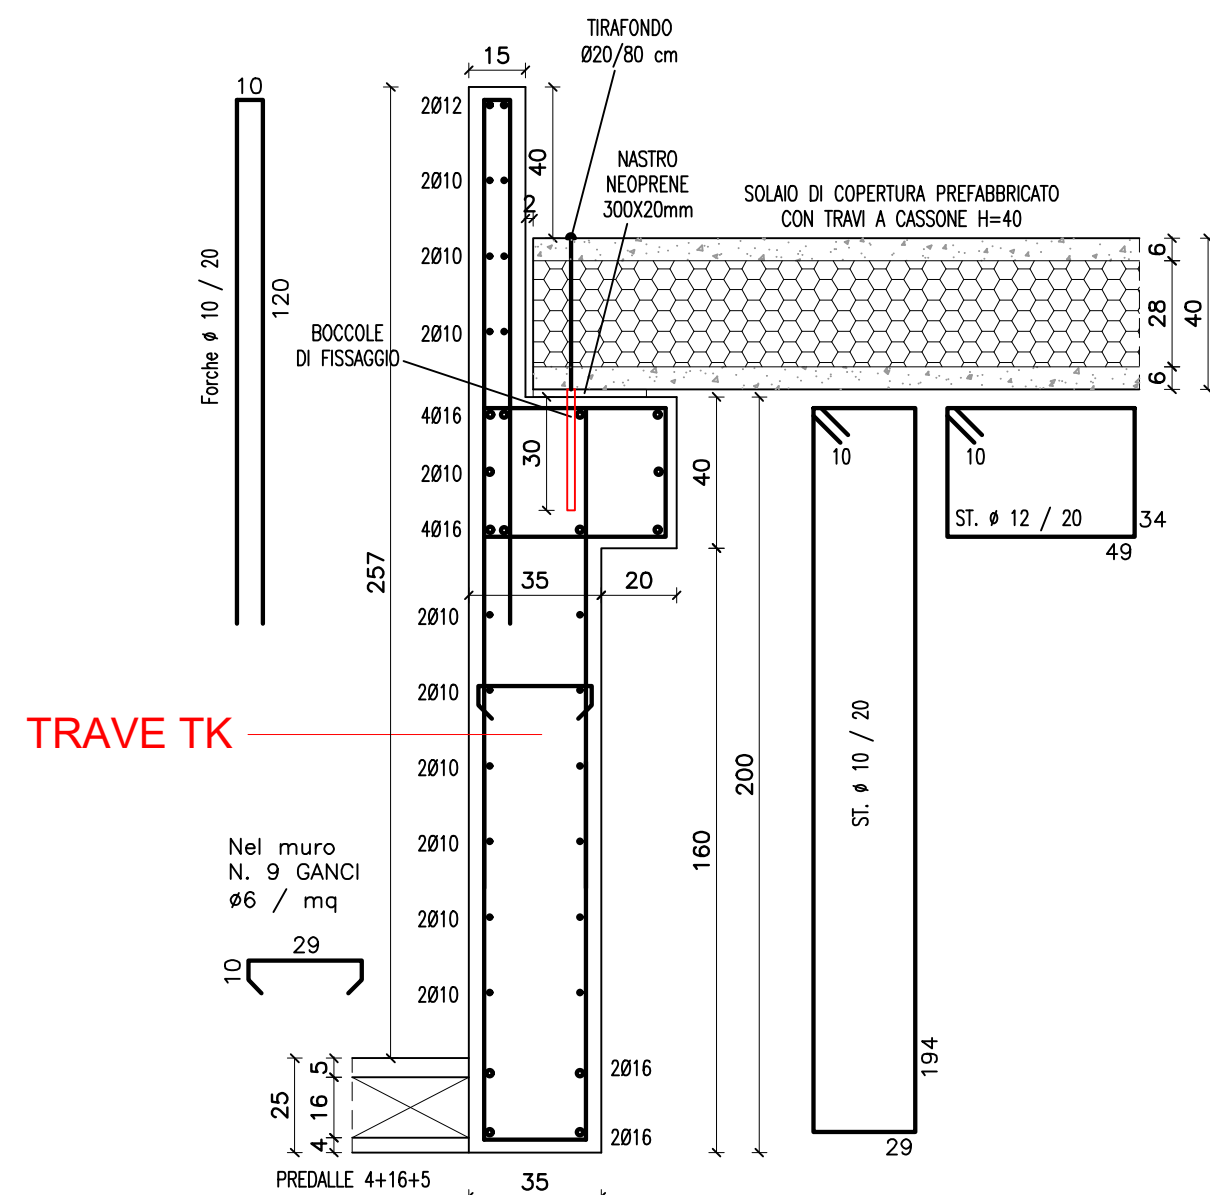


Vista in sezione

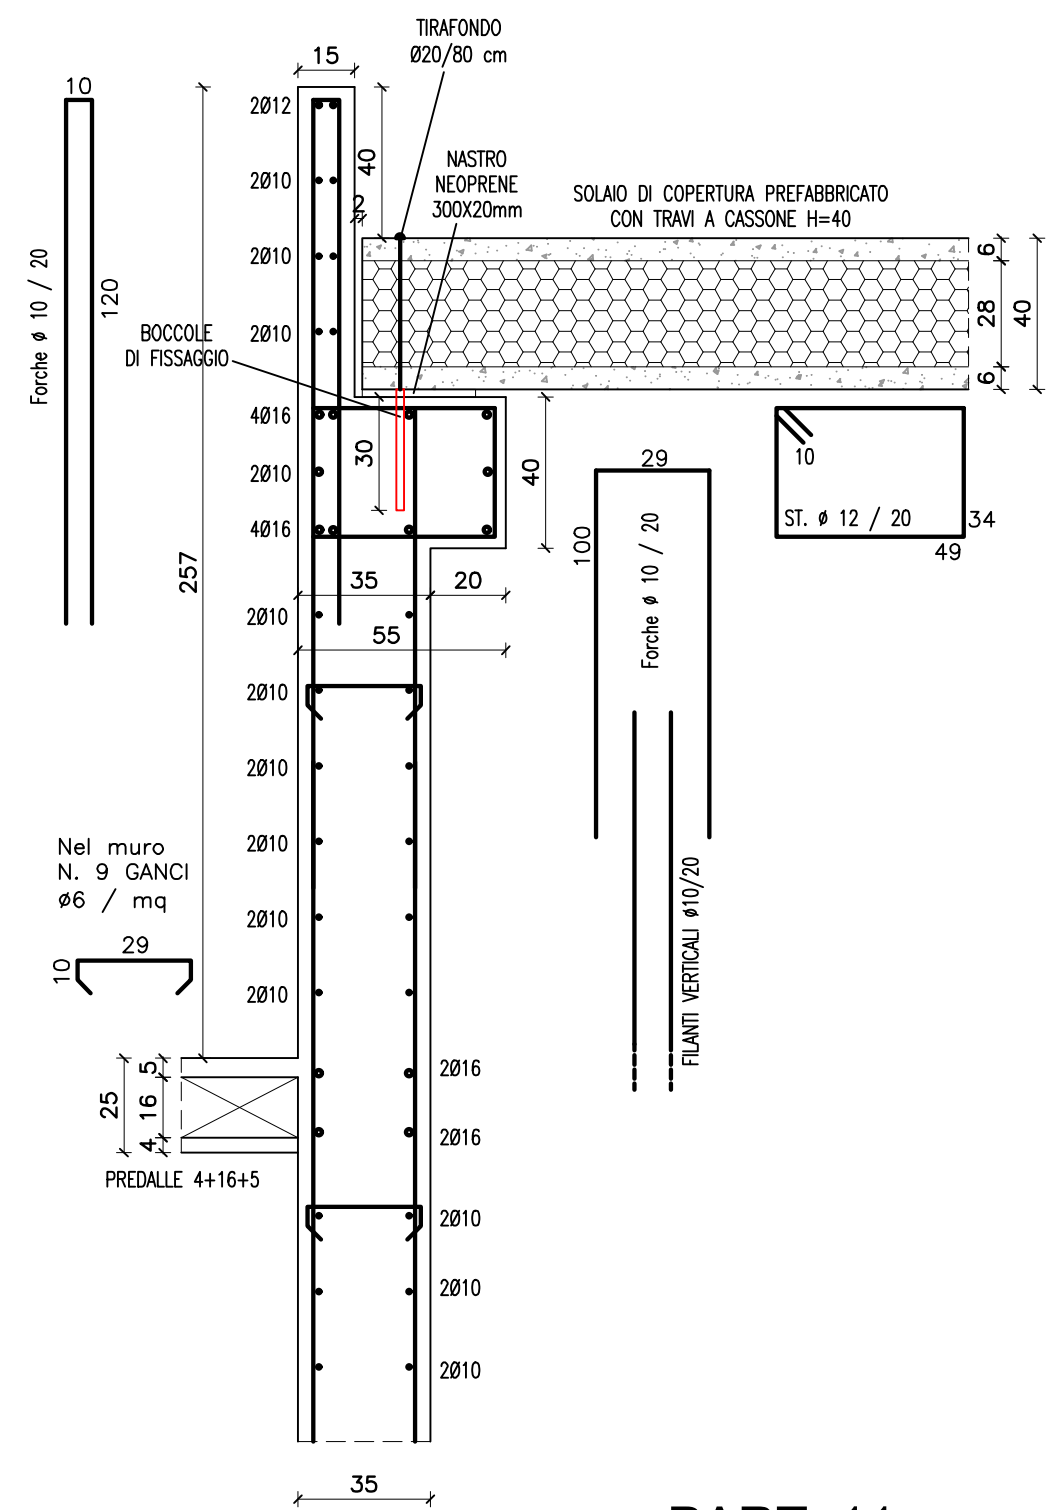


Vista in sezione

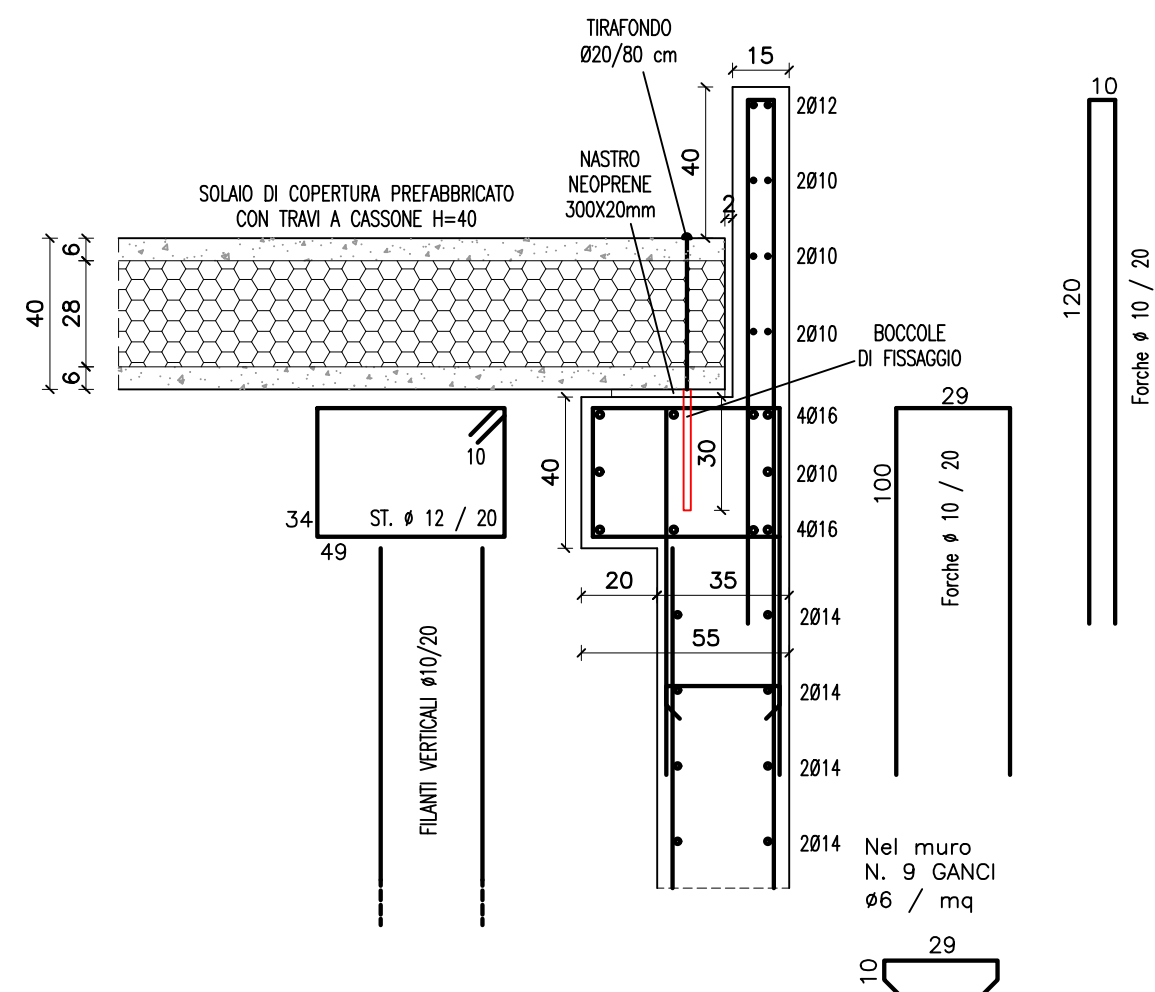


Vista in sezione

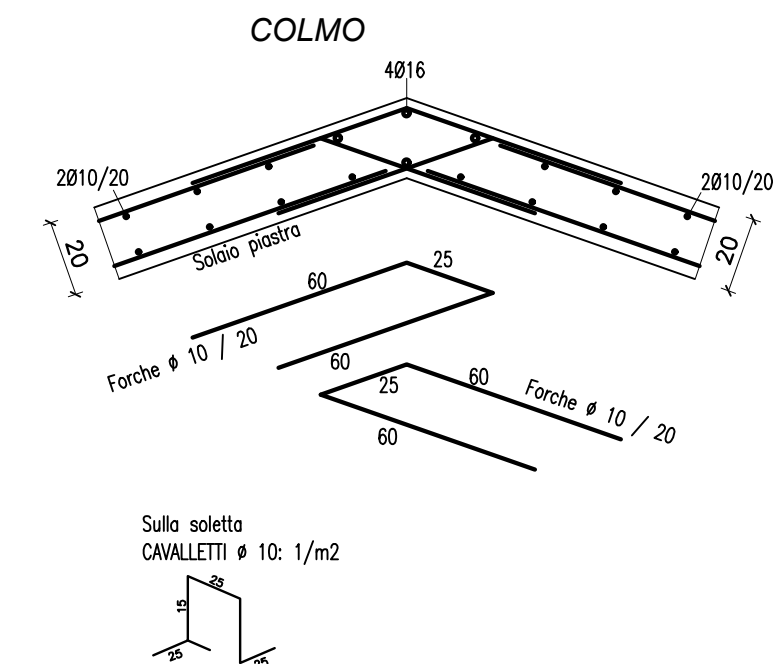


Vista in sezione

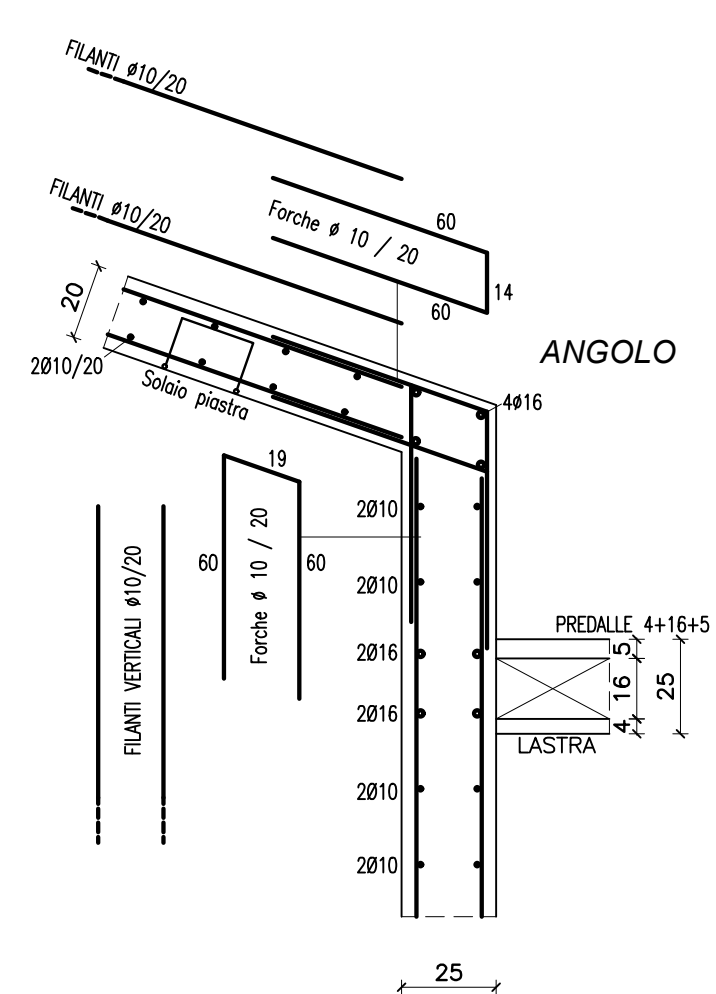


Vista in sezione

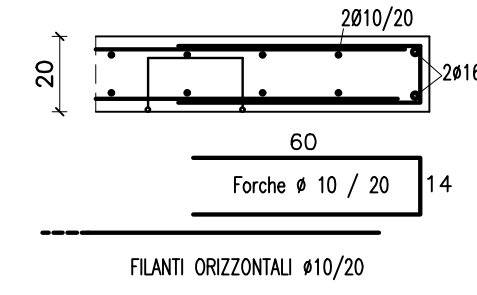


Vista in sezione

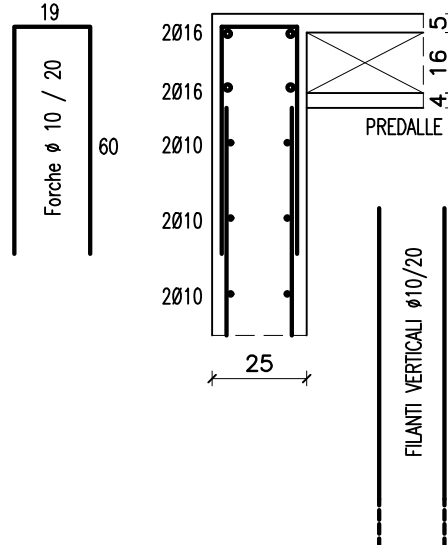


Vista in sezione

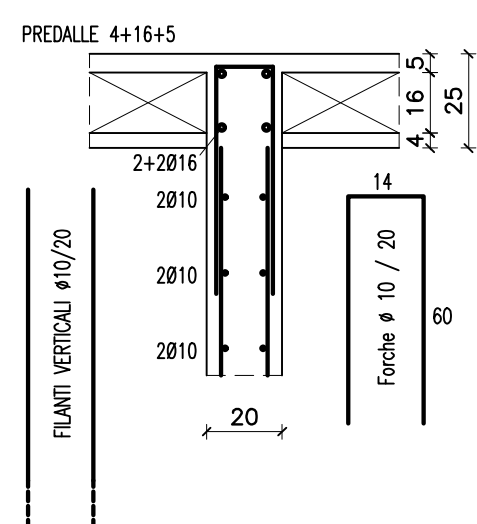


Vista in sezione

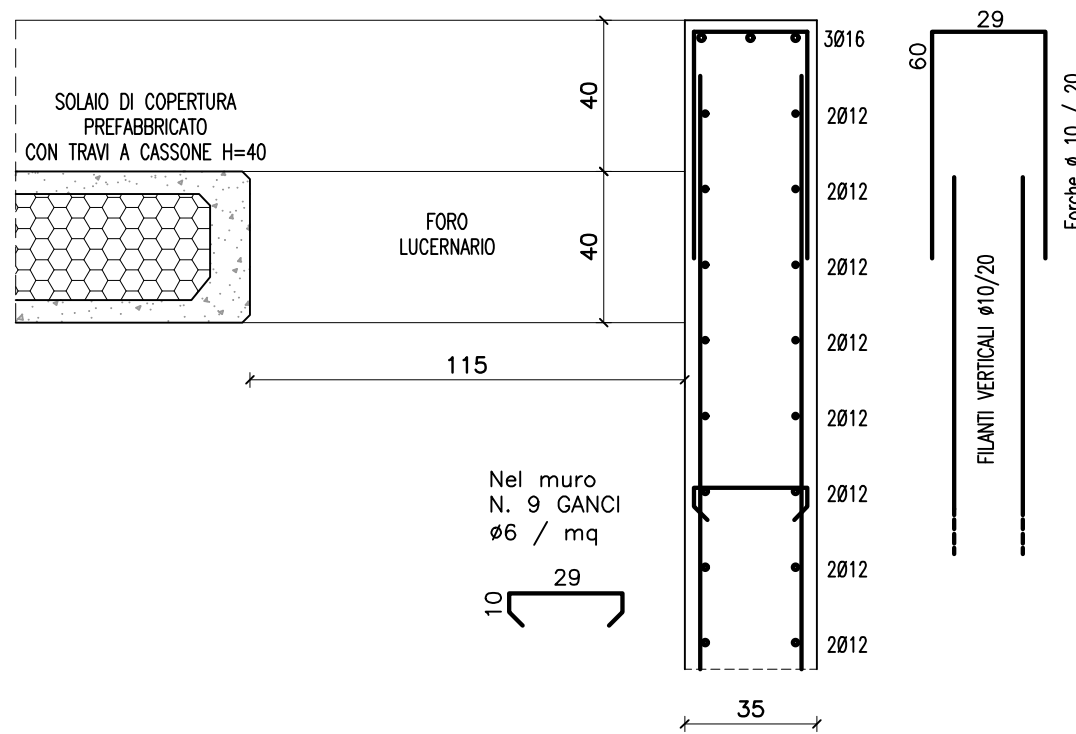


Vista in sezione

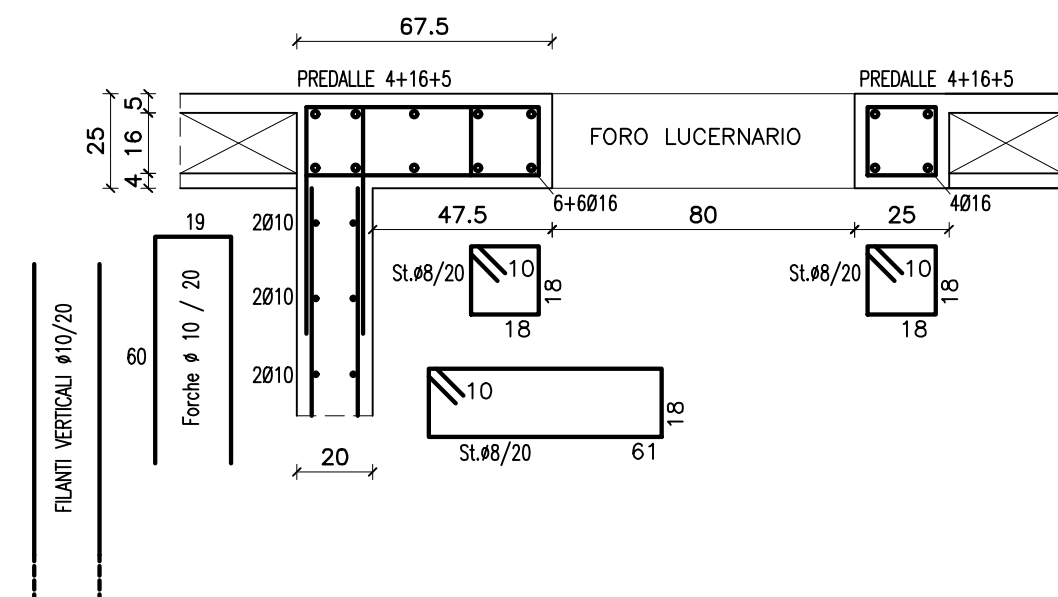

Vista in sezione

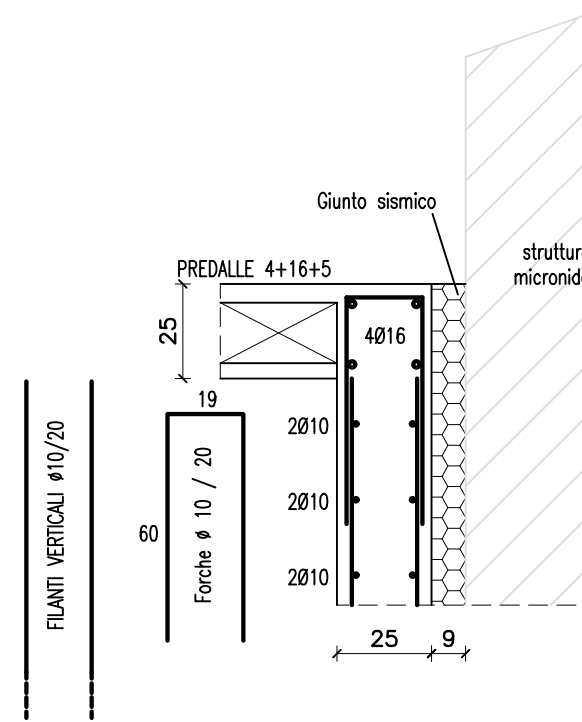

Vista in sezione

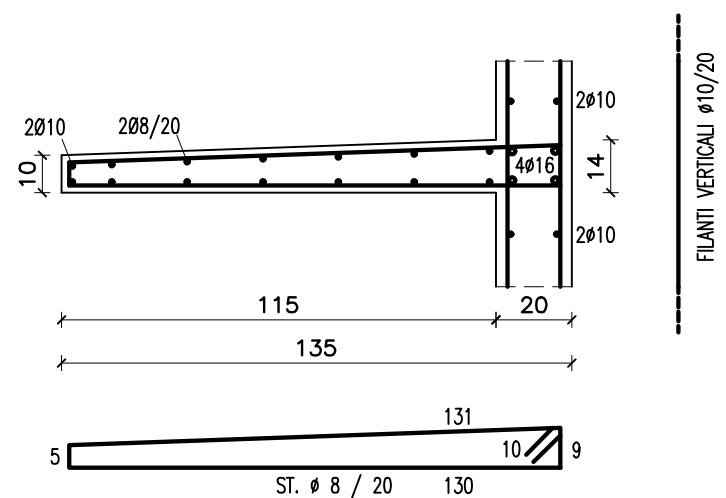

CEMENTO ARMATO TRAVI PREFABBRICATE A CASSONE

- Calcestruzzo: Classe min C35/45
- Acciaio per armatura lenta: B450C
- Armatura di precompressione: trefoli fpk min 1860 N/mm²
- Classe di esposizione: XC3
- Pezzatura massima ghiaia = 2,0 cm
- Quantità minima di cemento = 340 kg/mc
- Massimo rapporto acqua cemento = 0.50
- Slump S4
- Copriforo per prefabbricati: 3 cm

zione

$S1 - S2$
 $H = 0.7 \times S2$
 $SP = 0.5 \times S2$

$S1$
 $S2$
 H
 $S0$

In cantiere CONTROLLARE quote altimetriche, misure e posizionamento dell'opera di concerto con la Direzione Lavori e con il progetto architettonico.



CUP J21B21005290006

Oggetto:	PARTICOLARI COSTRUTTIVI C.A. (2 Di 2)	
Documento:	IL RESPONSABILE DEL PROCEDIMENTO Arch. Serenella Scatola	
ST08	COORDINATORE DEL GRUPPO DI PROGETTAZIONE INTERAGAZIONE DELLE PRESTAZIONI SPECIALISTICHE ing. Marco Battocchio	
rev0	PROGETTAZIONE ARCHITETTONICA ing. Marco Battocchio geom. Nicola Farronato	
Data	PROGETTAZIONE STRUTTURALE ing. Valter Brunello	
Marzo/2023	PROGETTAZIONE IMPIANTI ing. Marco Battocchio	
Scala	COORD. SICUREZZA PROGETTAZIONE ing. Marco Farronato	
1:20	INGEGNERIA ZONCHEDDU & ASSOCIATI INGEGNERIA ZONCHEDDU & ASSOCIATI ing. Brunello, Zanon, Battocchio, geom. Adriano, Ferraro Via S. Chiara 10/A - 36068 Resana del Grappa (VI)	
Nome file		

Revisione	Causale	Disegnato	Verificato	
0	Marzo2023	prima emissione	GP	VB
1	--	--	--	--
2	--	--	--	--