



**Finanziato
dall'Unione europea**
NextGenerationEU

Fondi PNRR - M4 C1 I1.1

**COMUNE DI
CARTIGLIANO**



PROGETTO ESECUTIVO

COSTRUZIONE DELLA NUOVA SCUOLA MATERNA

NEL PLESSO SCOLASTICO J.FERRAZZI

CUP J21B21005290006

Oggetto

SCHEMI QUADRI ELETTRICI

Documento:

EL06

rev0

Data

Marzo/2023

Scala

1:__

Nome file

ESE_EL06

**COORDINATORE DEL GRUPPO DI PROGETTAZIONE
INTEGRAZIONE DELLE PRESTAZIONI SPECIALISTICHE**

ing. Marco Battocchio

IL RESPONSABILE DEL PROCEDIMENTO

Arch. Serenella Serato

PROGETTAZIONE ARCHITETTONICA

ing. Marco Battocchio
geom. Nicola Farronato

PROGETTAZIONE STRUTTURALE

ing. Valter Brunello

PROGETTAZIONE IMPIANTI

ing. Marco Battocchio


COORD. SICUREZZA PROGETTAZIONE

geom. Nicola Farronato


**Z^e A ZONCHEDDU
E ASSOCIATI**
ingegneria e architettura


ing. Brunello - Zanoni - Battocchio - geom. Andriollo - Farronato
Via S. Chiara, 25/d - 36061 Bassano del Grappa (VI)


Revisione		Causale	Disegnato	Verificato
0	Marzo/2023	prima emissione	S.A.	M.B.
1				
2				

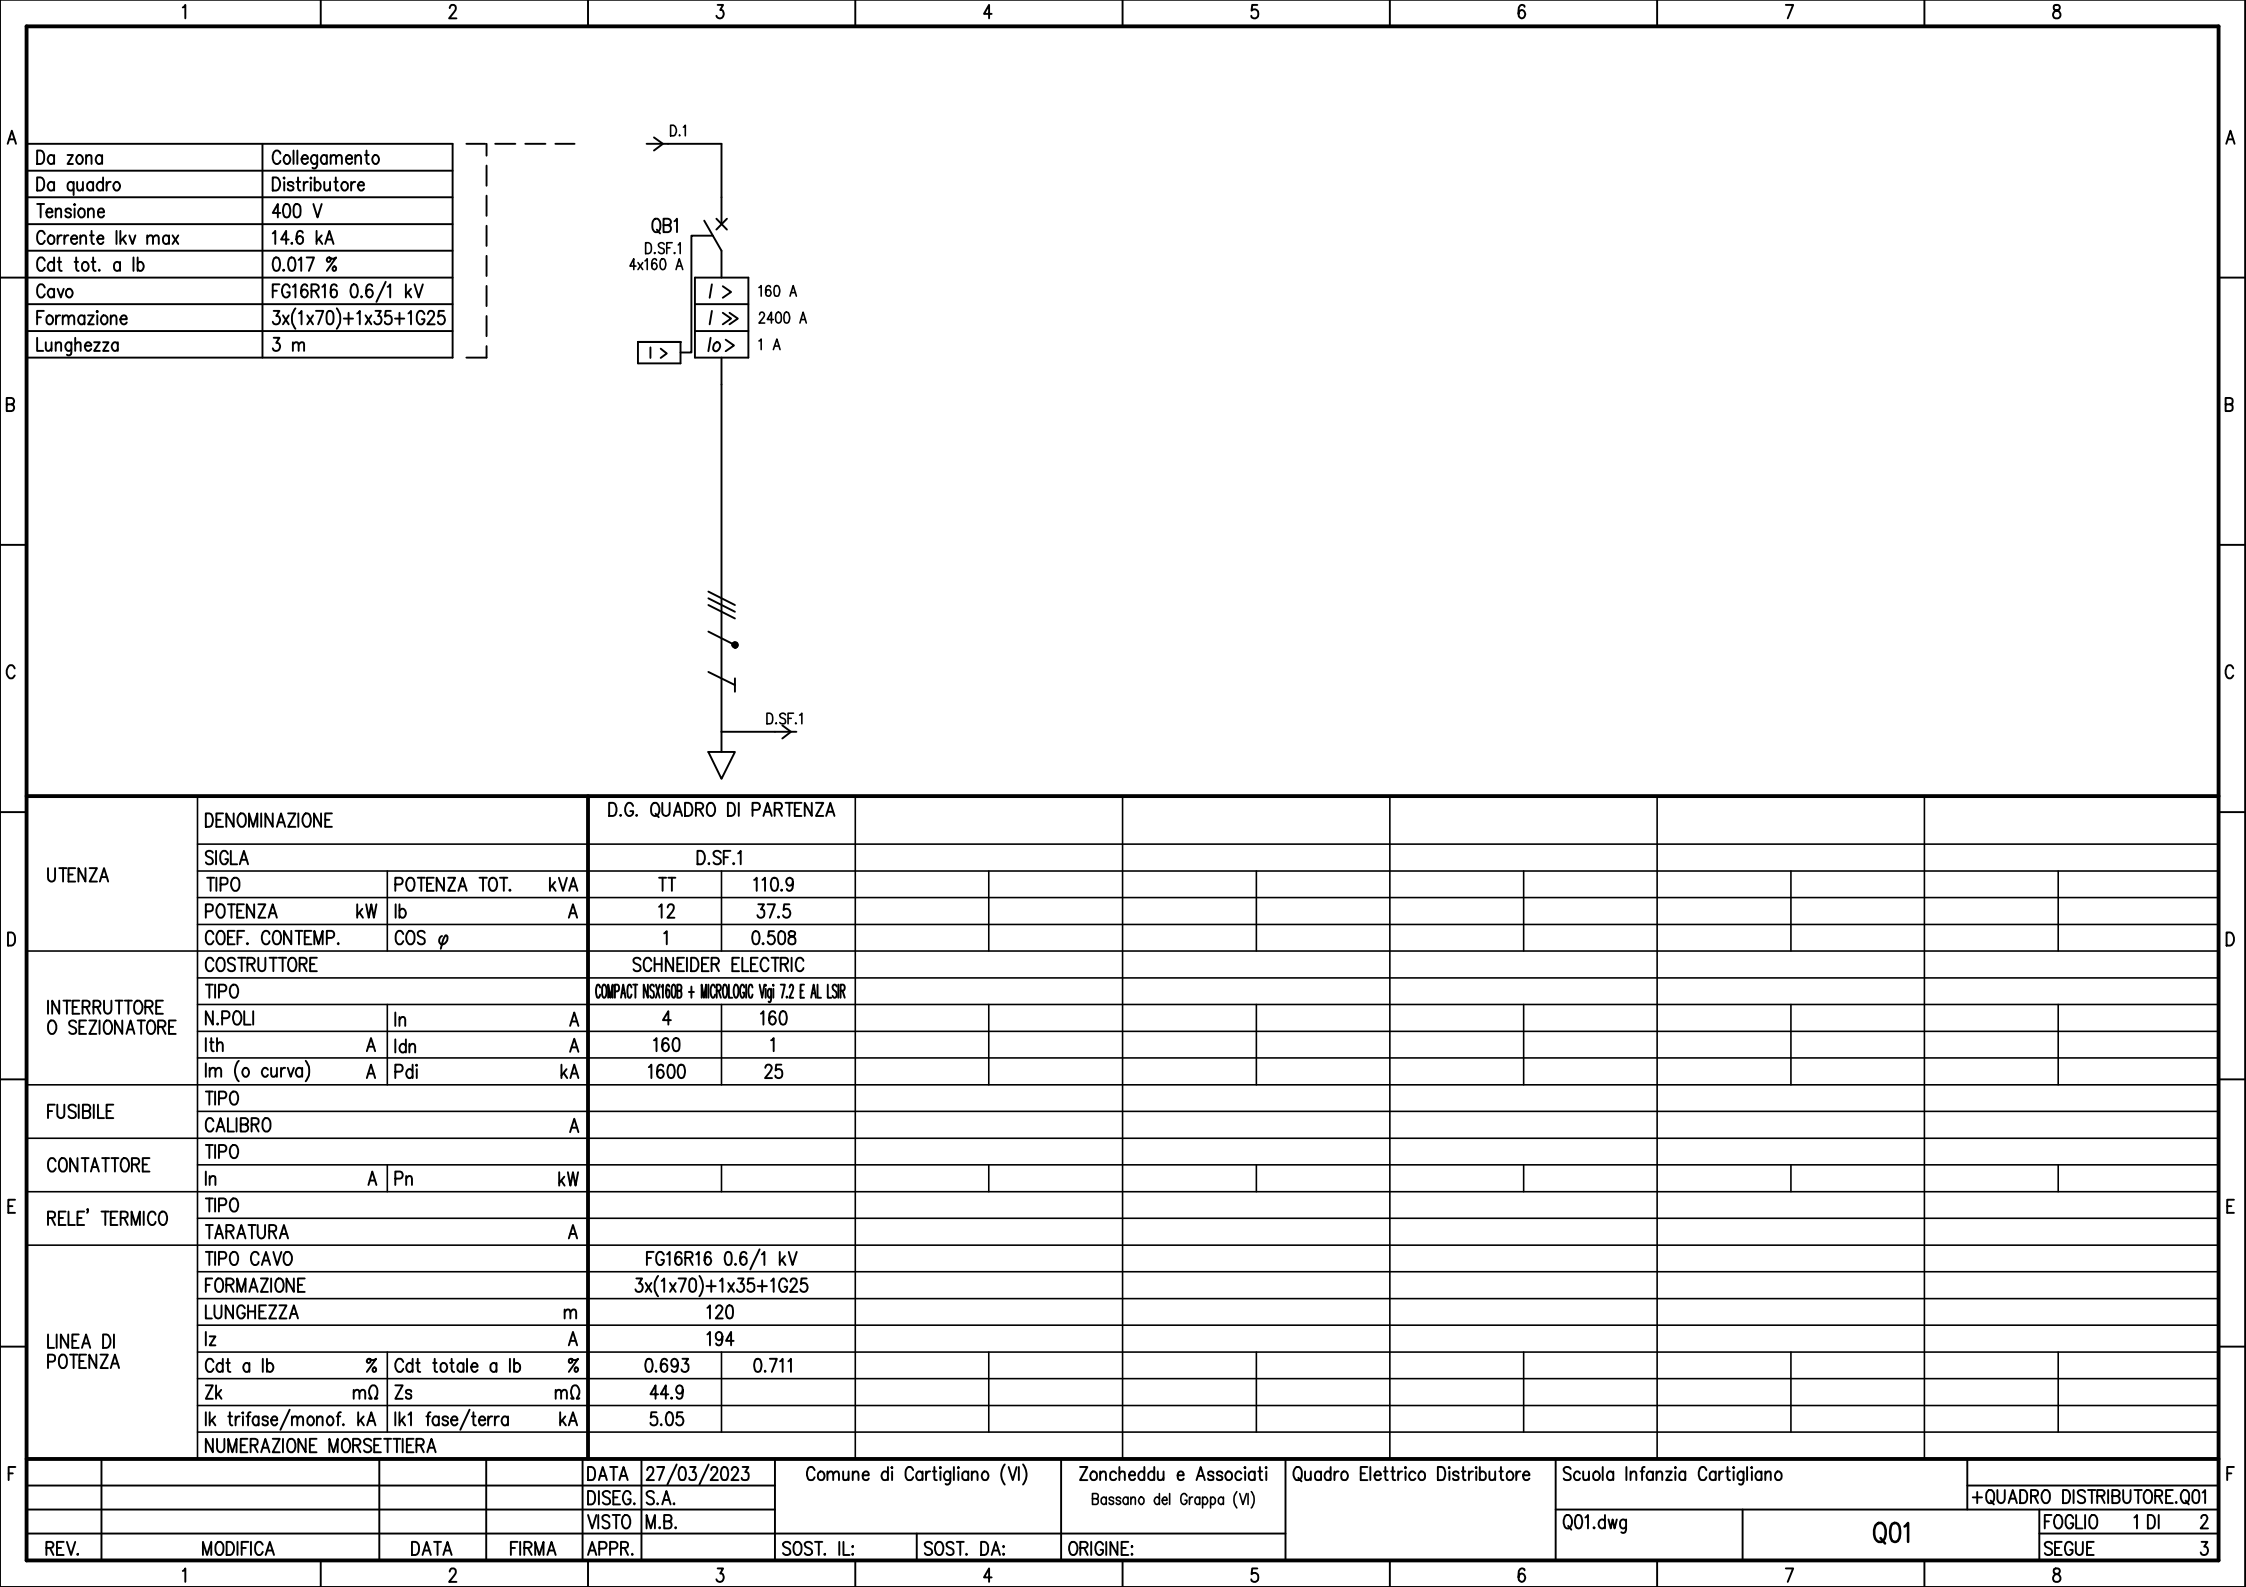



D	UTENZA	DENOMINAZIONE			D.G. QUADRO DI PARTENZA							
		SIGLA			D.SF.1							
		TIPO	POTENZA TOT.	kVA	TT	110.9						
		POTENZA kW	lb	A	12	37.5						
		COEF. CONTEMP.	COS φ		1	0.508						
	INTERRUTTORE O SEZIONATORE	COSTRUTTORE			SCHNEIDER ELECTRIC							
		TIPO			COMPACT NSX160B + MICROLOGIC Vigi 7.2 E AL LSIR							
		N.POLI	In	A	4	160						
		Ith	A	Idn	A	160	1					
		Im (o curva)	A	Pdi	kA	1600	25					
E	FUSIBILE	TIPO										
		CALIBRO			A							
	CONTATTORE	TIPO										
		In	A	Pn	kW							
	RELE' TERMICO	TIPO										
		TARATURA			A							
	LINEA DI POTENZA	TIPO CAVO			FG16R16 0.6/1 kV							
		FORMAZIONE			3x(1x70)+1x35+1G25							
		LUNGHEZZA			m		120					
		Iz			A	194						
Cdt a lb		%	Cdt totale a lb	%	0.693	0.711						
Zk		mΩ		Zs	mΩ		44.9					
Ik trifase/monof. kA		Ik1 fase/terra		kA	5.05							
	NUMERAZIONE MORSETTIERA											
F					DATA	27/03/2023	Comune di Cartigliano (VI)		Zoncheddu e Associati	Quadro Elettrico Distributore	Scuola Infanzia Cartigliano	
					DISEG.	S.A.			Bassano del Grappa (VI)			+QUADRO DISTRIBUTORE.Q01
					VISTO	M.B.					Q01.dwg	FOGLIO 1 DI 2
	REV.	MODIFICA	DATA	FIRMA	APPR.		SOST. IL:	SOST. DA:	ORIGINE:		Q01	SEGUE 3

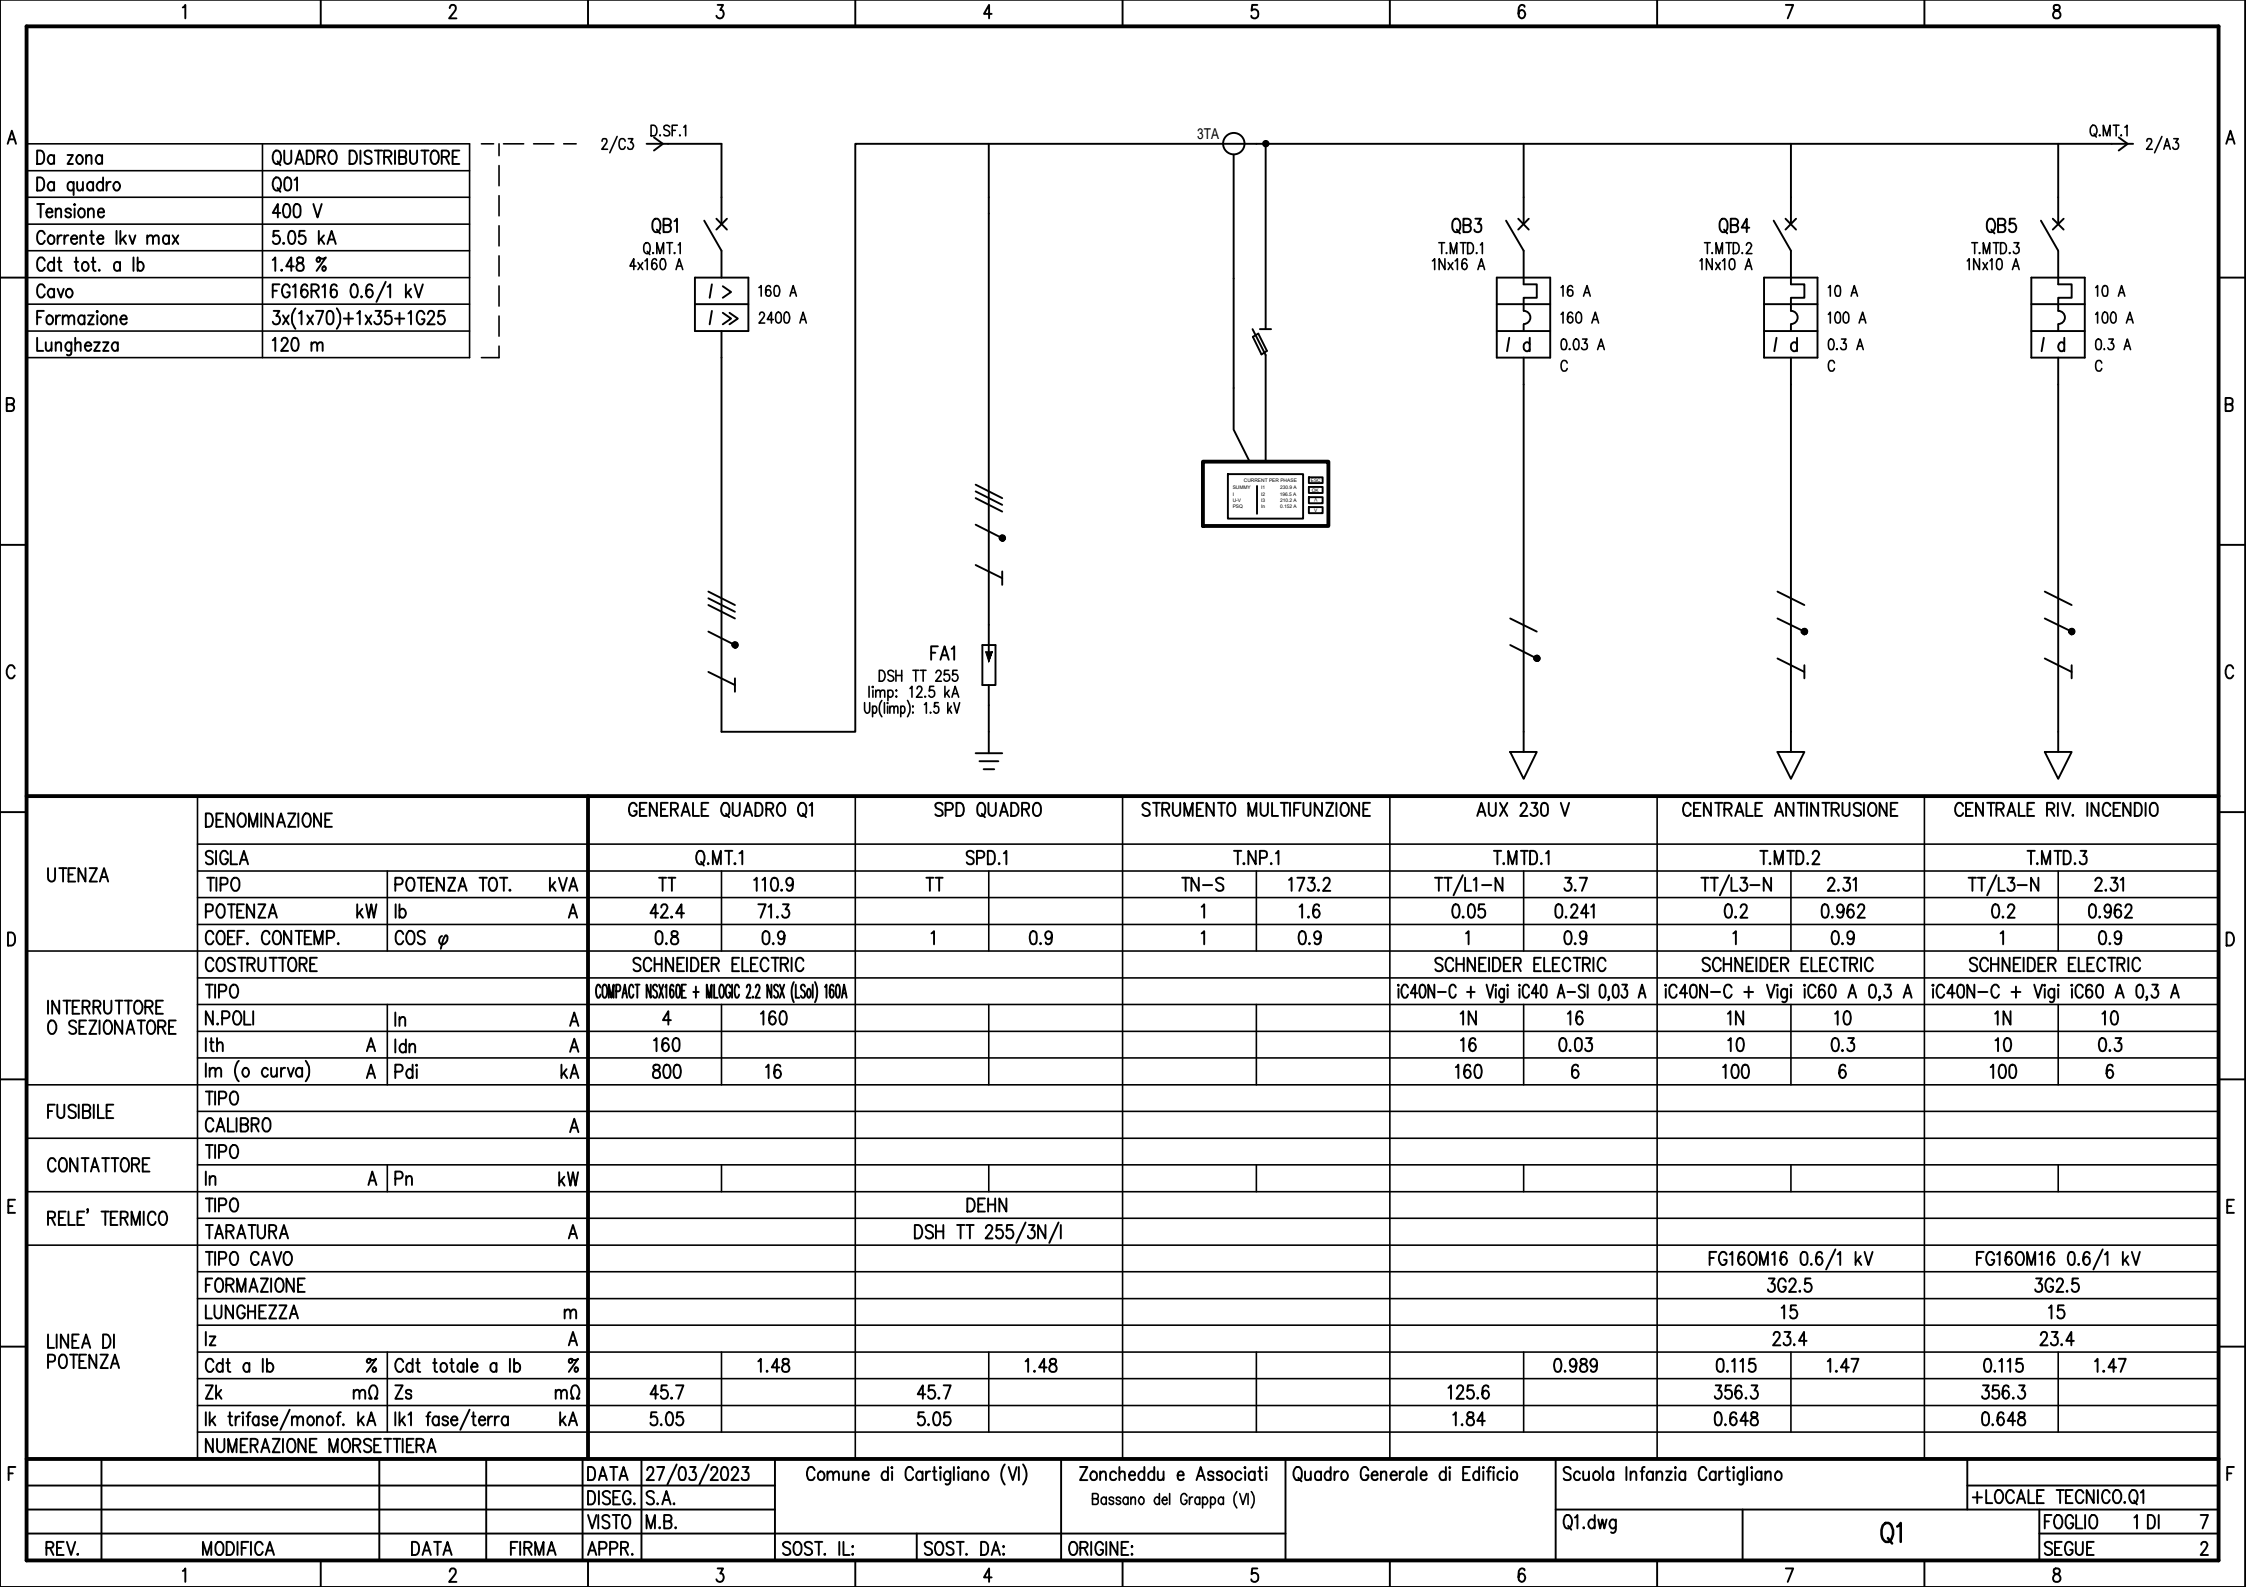

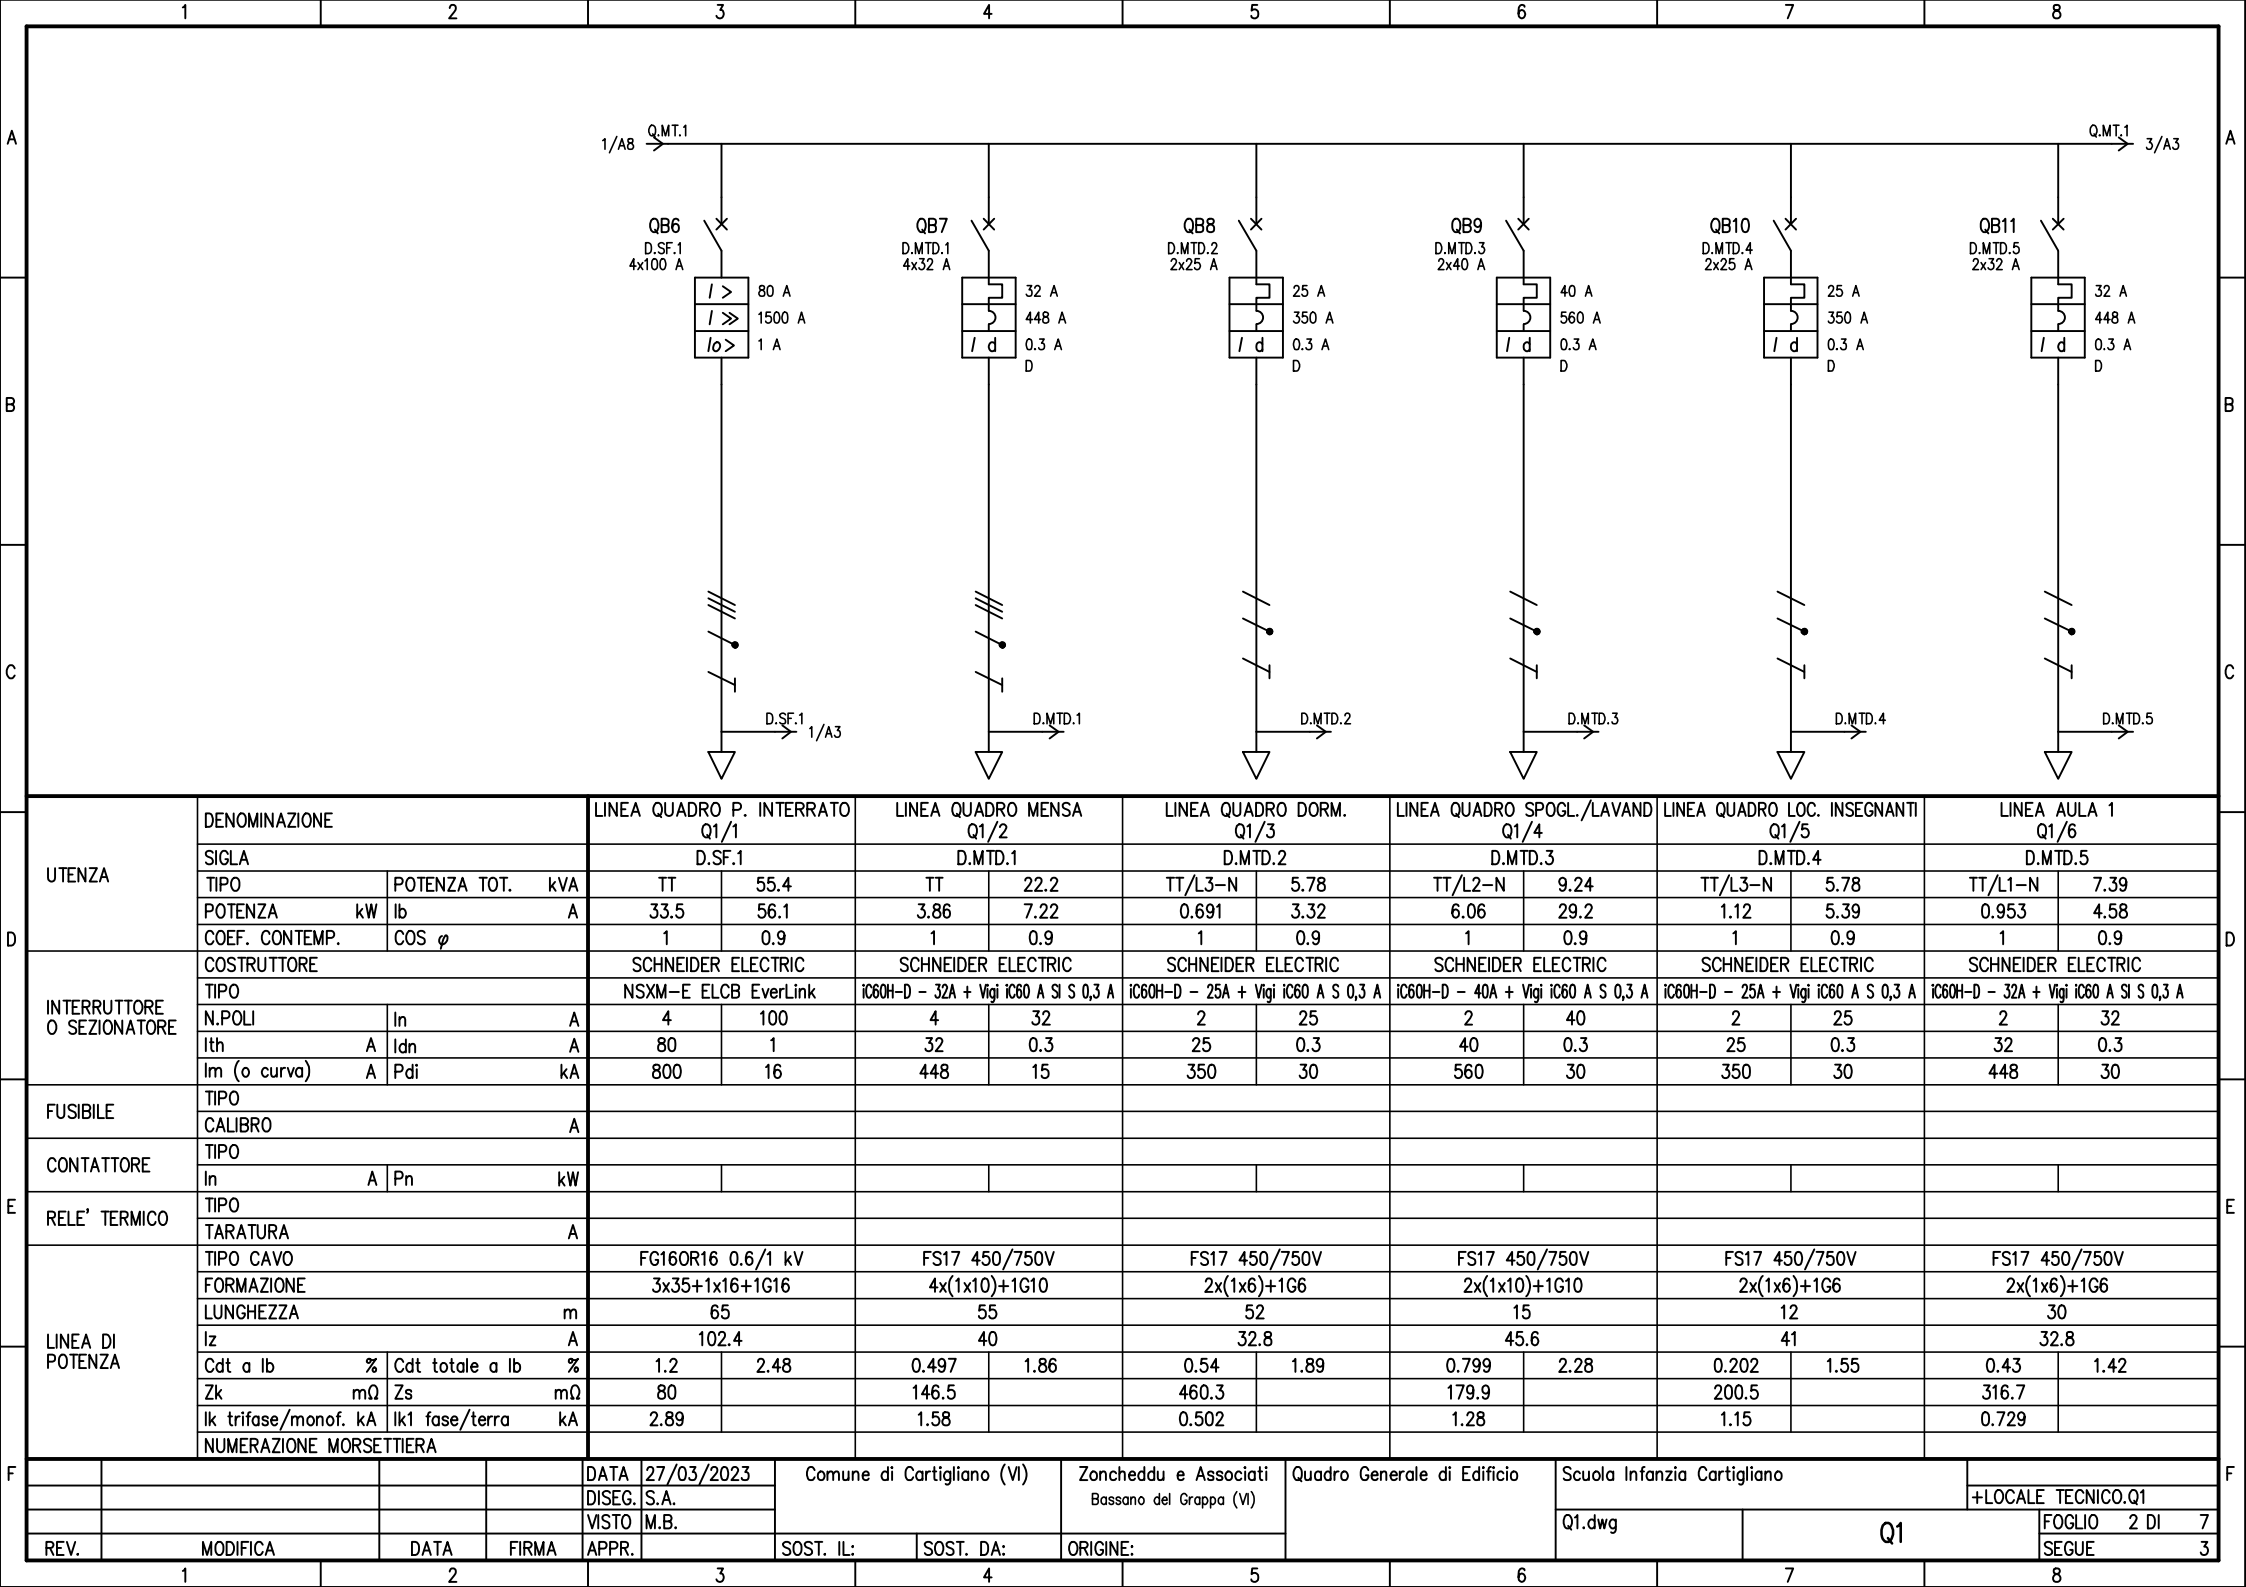


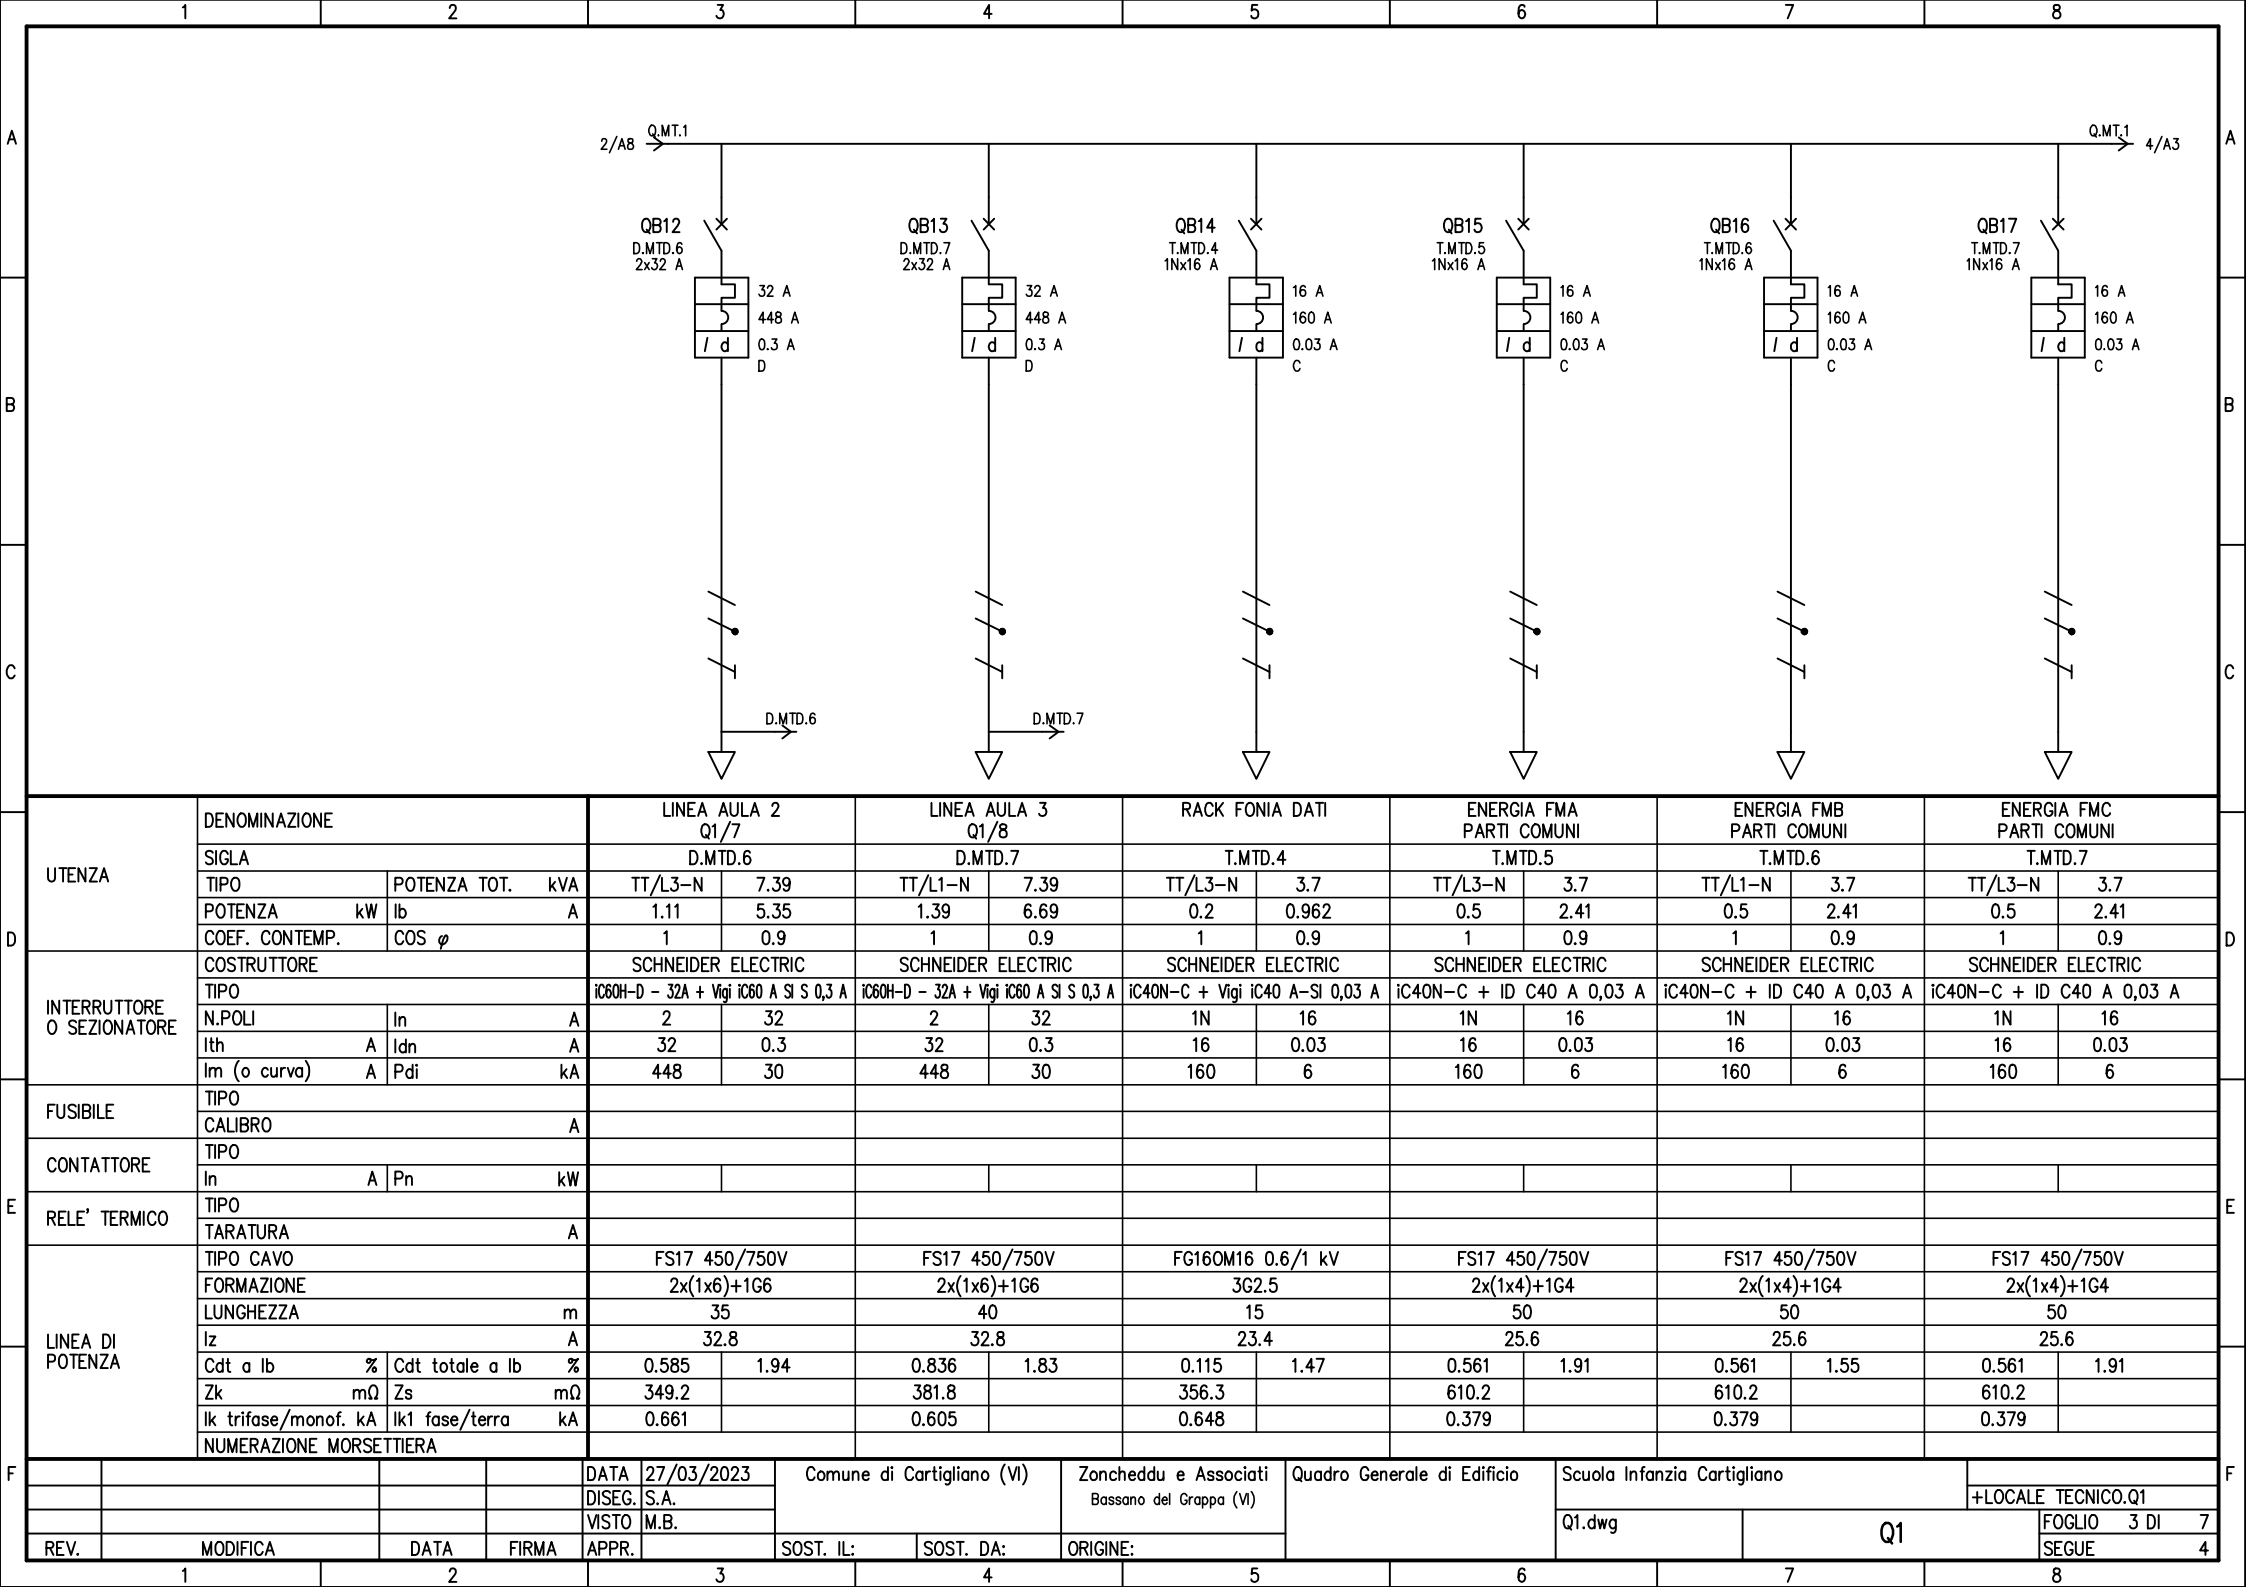


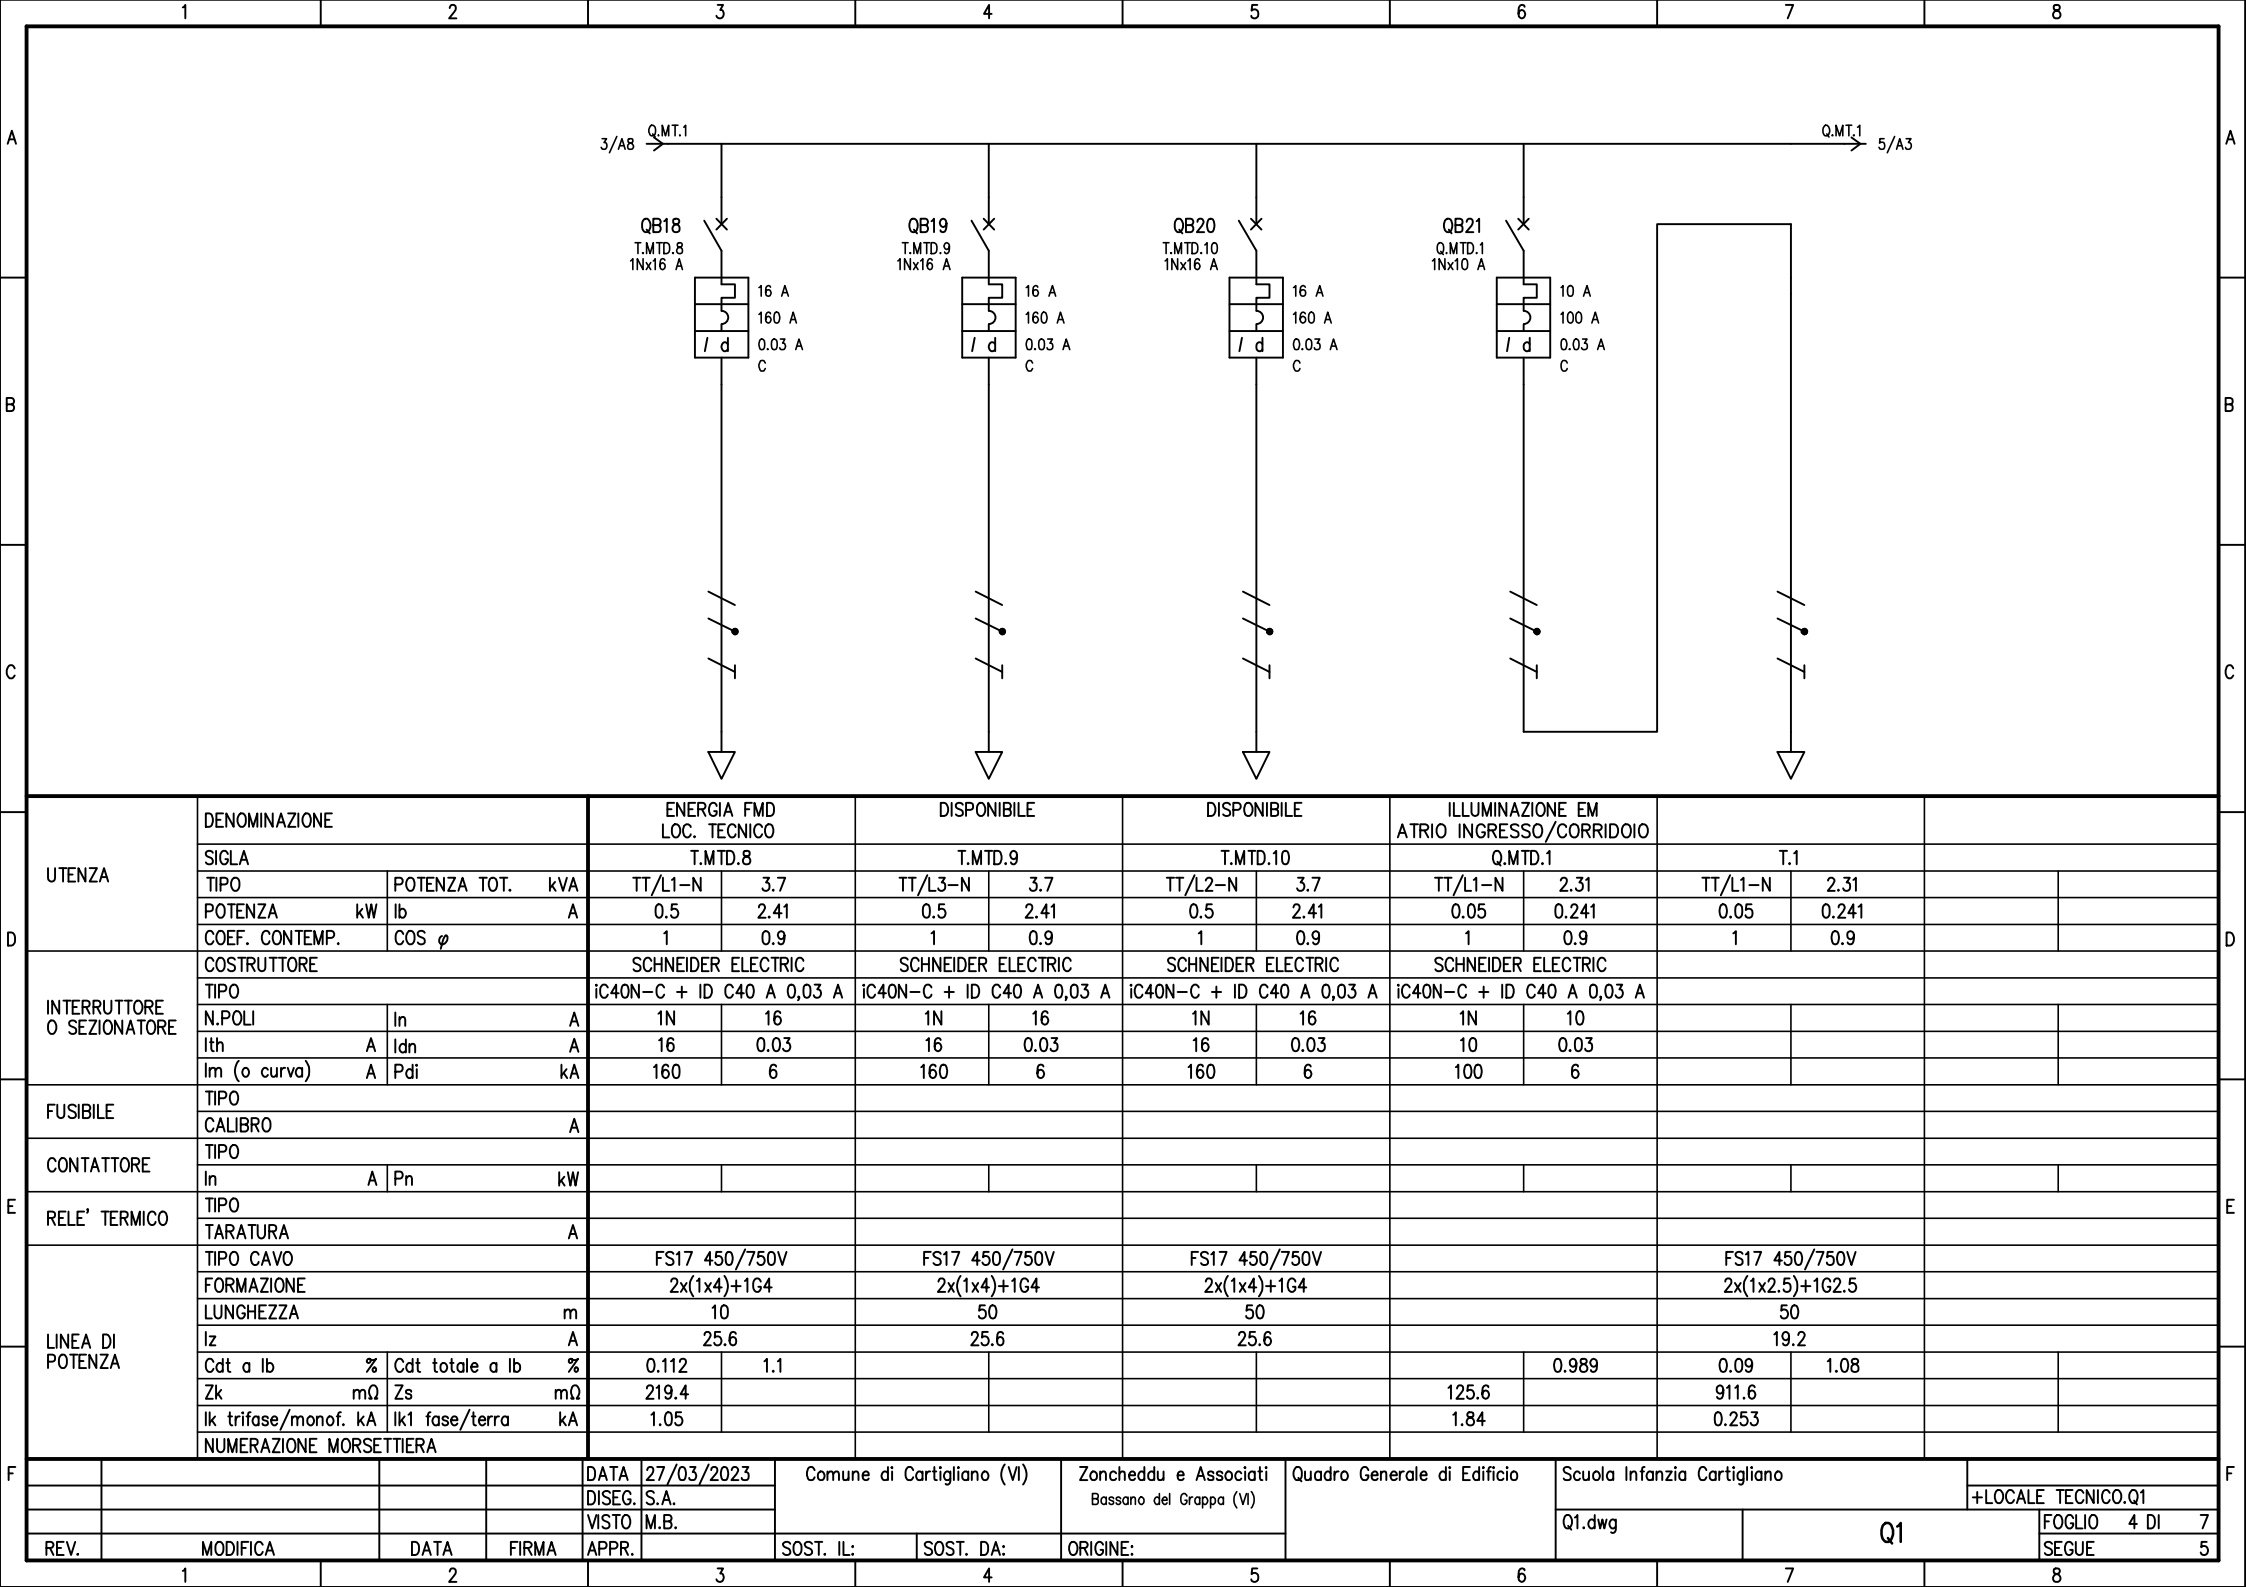

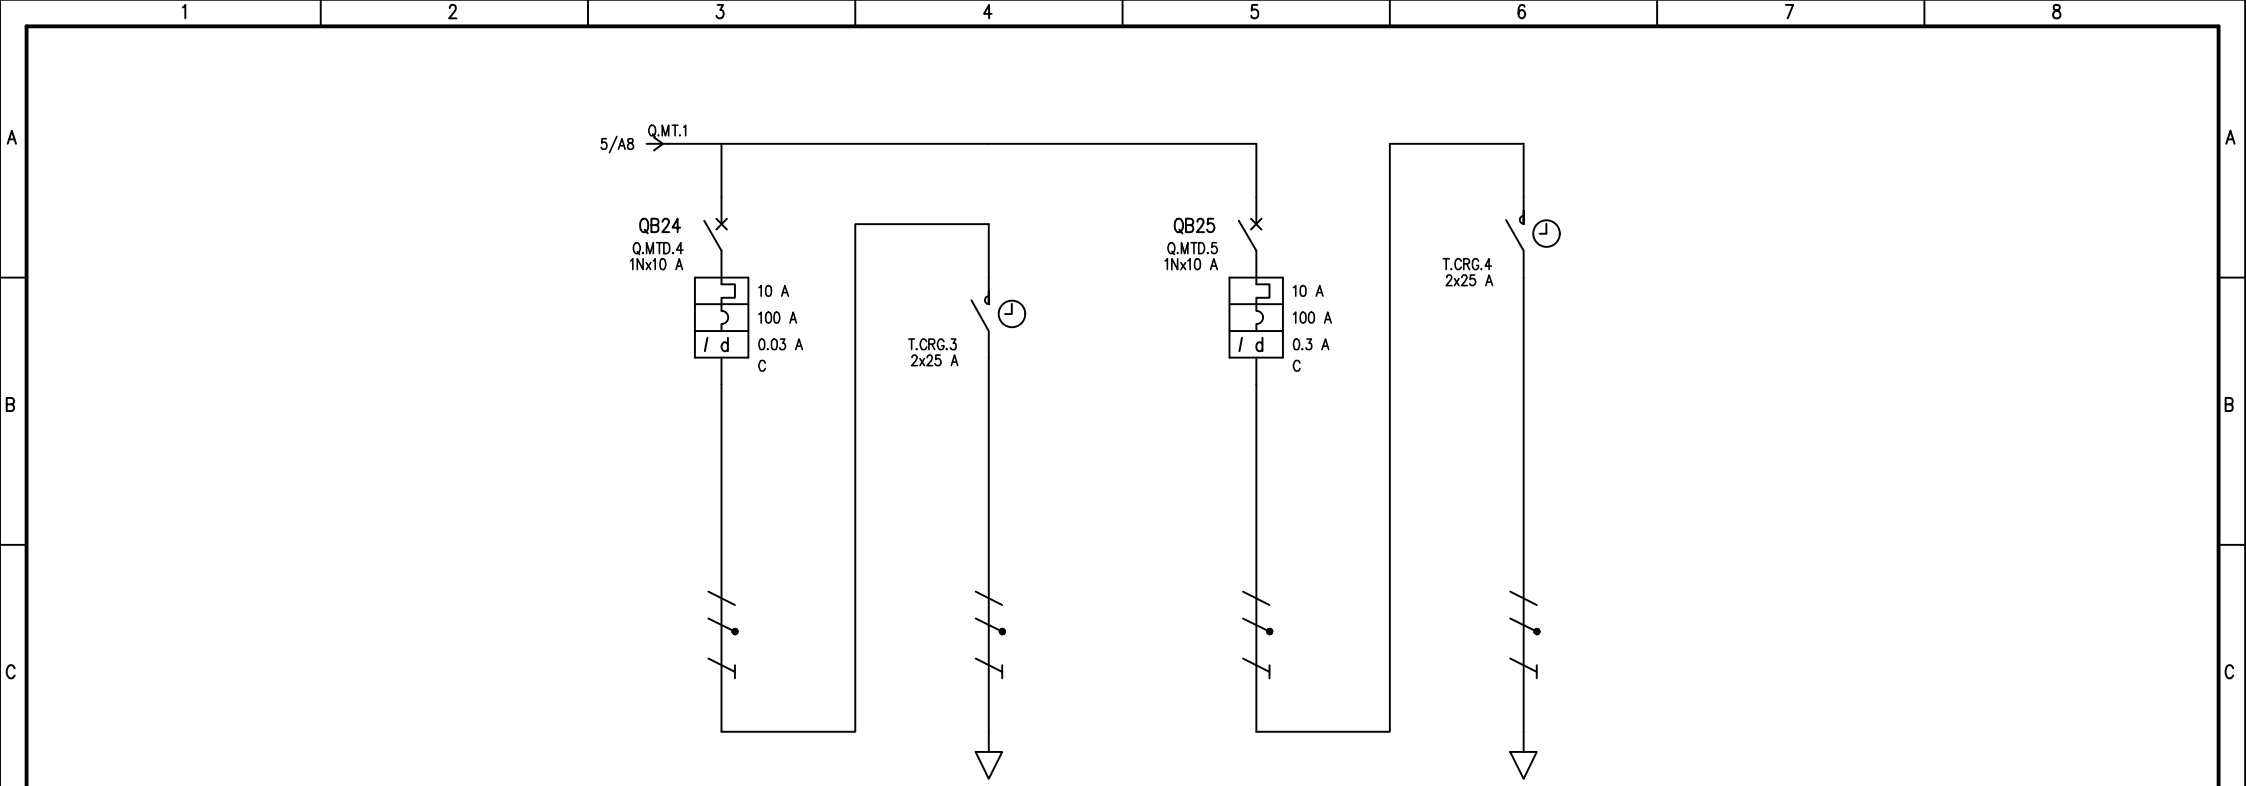


D	UTENZA	DENOMINAZIONE		ILLUMINAZIONE PERIMETRALE LE1		ILLUMINAZIONE LE2 AREE ESTERNE									
		SIGLA		Q.MTD.4		T.CRG.3		Q.MTD.5		T.CRG.4					
		TIPO	POTENZA TOT. kVA	TT/L1-N	2.31	TT/L1-N	2.31	TT/L3-N	2.31	TT/L3-N	2.31				
		POTENZA kW	lb A	0.2	0.962	0.2	0.962	0.2	0.962	0.2	0.962				
D	INTERRUTTORE O SEZIONATORE	COEF. CONTEMP.	COS φ	1	0.9	1	0.9	1	0.9	1	0.9				
		COSTRUTTORE		SCHNEIDER ELECTRIC		SCHNEIDER ELECTRIC									
		TIPO		iC40N-C + ID C40 A 0,03 A		iC40N-C + Vigi iC60 A 0,3 A									
		N.POLI	In A	1N	10			1N	10						
E	FUSIBILE	Ith A	Idn A	10	0.03			10	0.3						
		Im (o curva) A	Pdi kA	100	6			100	6						
		TIPO													
		CALIBRO		A											
E	CONTATTORE	TIPO				CT C40 man				CT C40 man					
		In A	Pn kW			25				25					
	RELE' TERMICO	TIPO													
		TARATURA		A											
F	LINEA DI POTENZA	TIPO CAVO				FS17 450/750V				FG160R16 0.6/1 kV					
		FORMAZIONE				2x(1x4)+1G4				3G4					
		LUNGHEZZA		m		120				120					
		Iz A				25.6				33.1					
		Cdt a lb %	Cdt totale a lb %		0.989	0.538	1.53		1.35	0.572	1.92				
		Zk mΩ	Zs mΩ	125.6		1299.9			125.6		1298.6				
		Ik trifase/monof. kA	Ik1 fase/terra kA	1.84		0.178			1.84		0.178				
		NUMERAZIONE MORSETTIERA													
				DATA	27/03/2023	Comune di Cartigliano (VI)		Zoncheddu e Associati Bassano del Grappa (VI)		Quadro Generale di Edificio		Scuola Infanzia Cartigliano			
				DISEG.	S.A.									+LOCALE TECNICO.Q1	
				VISTO	M.B.										
	REV.	MODIFICA	DATA	FIRMA	APPR.	SOST. IL:	SOST. DA:	ORIGINE:			Q1.dwg	Q1	FOGLIO 6 DI 7	SEGUE	

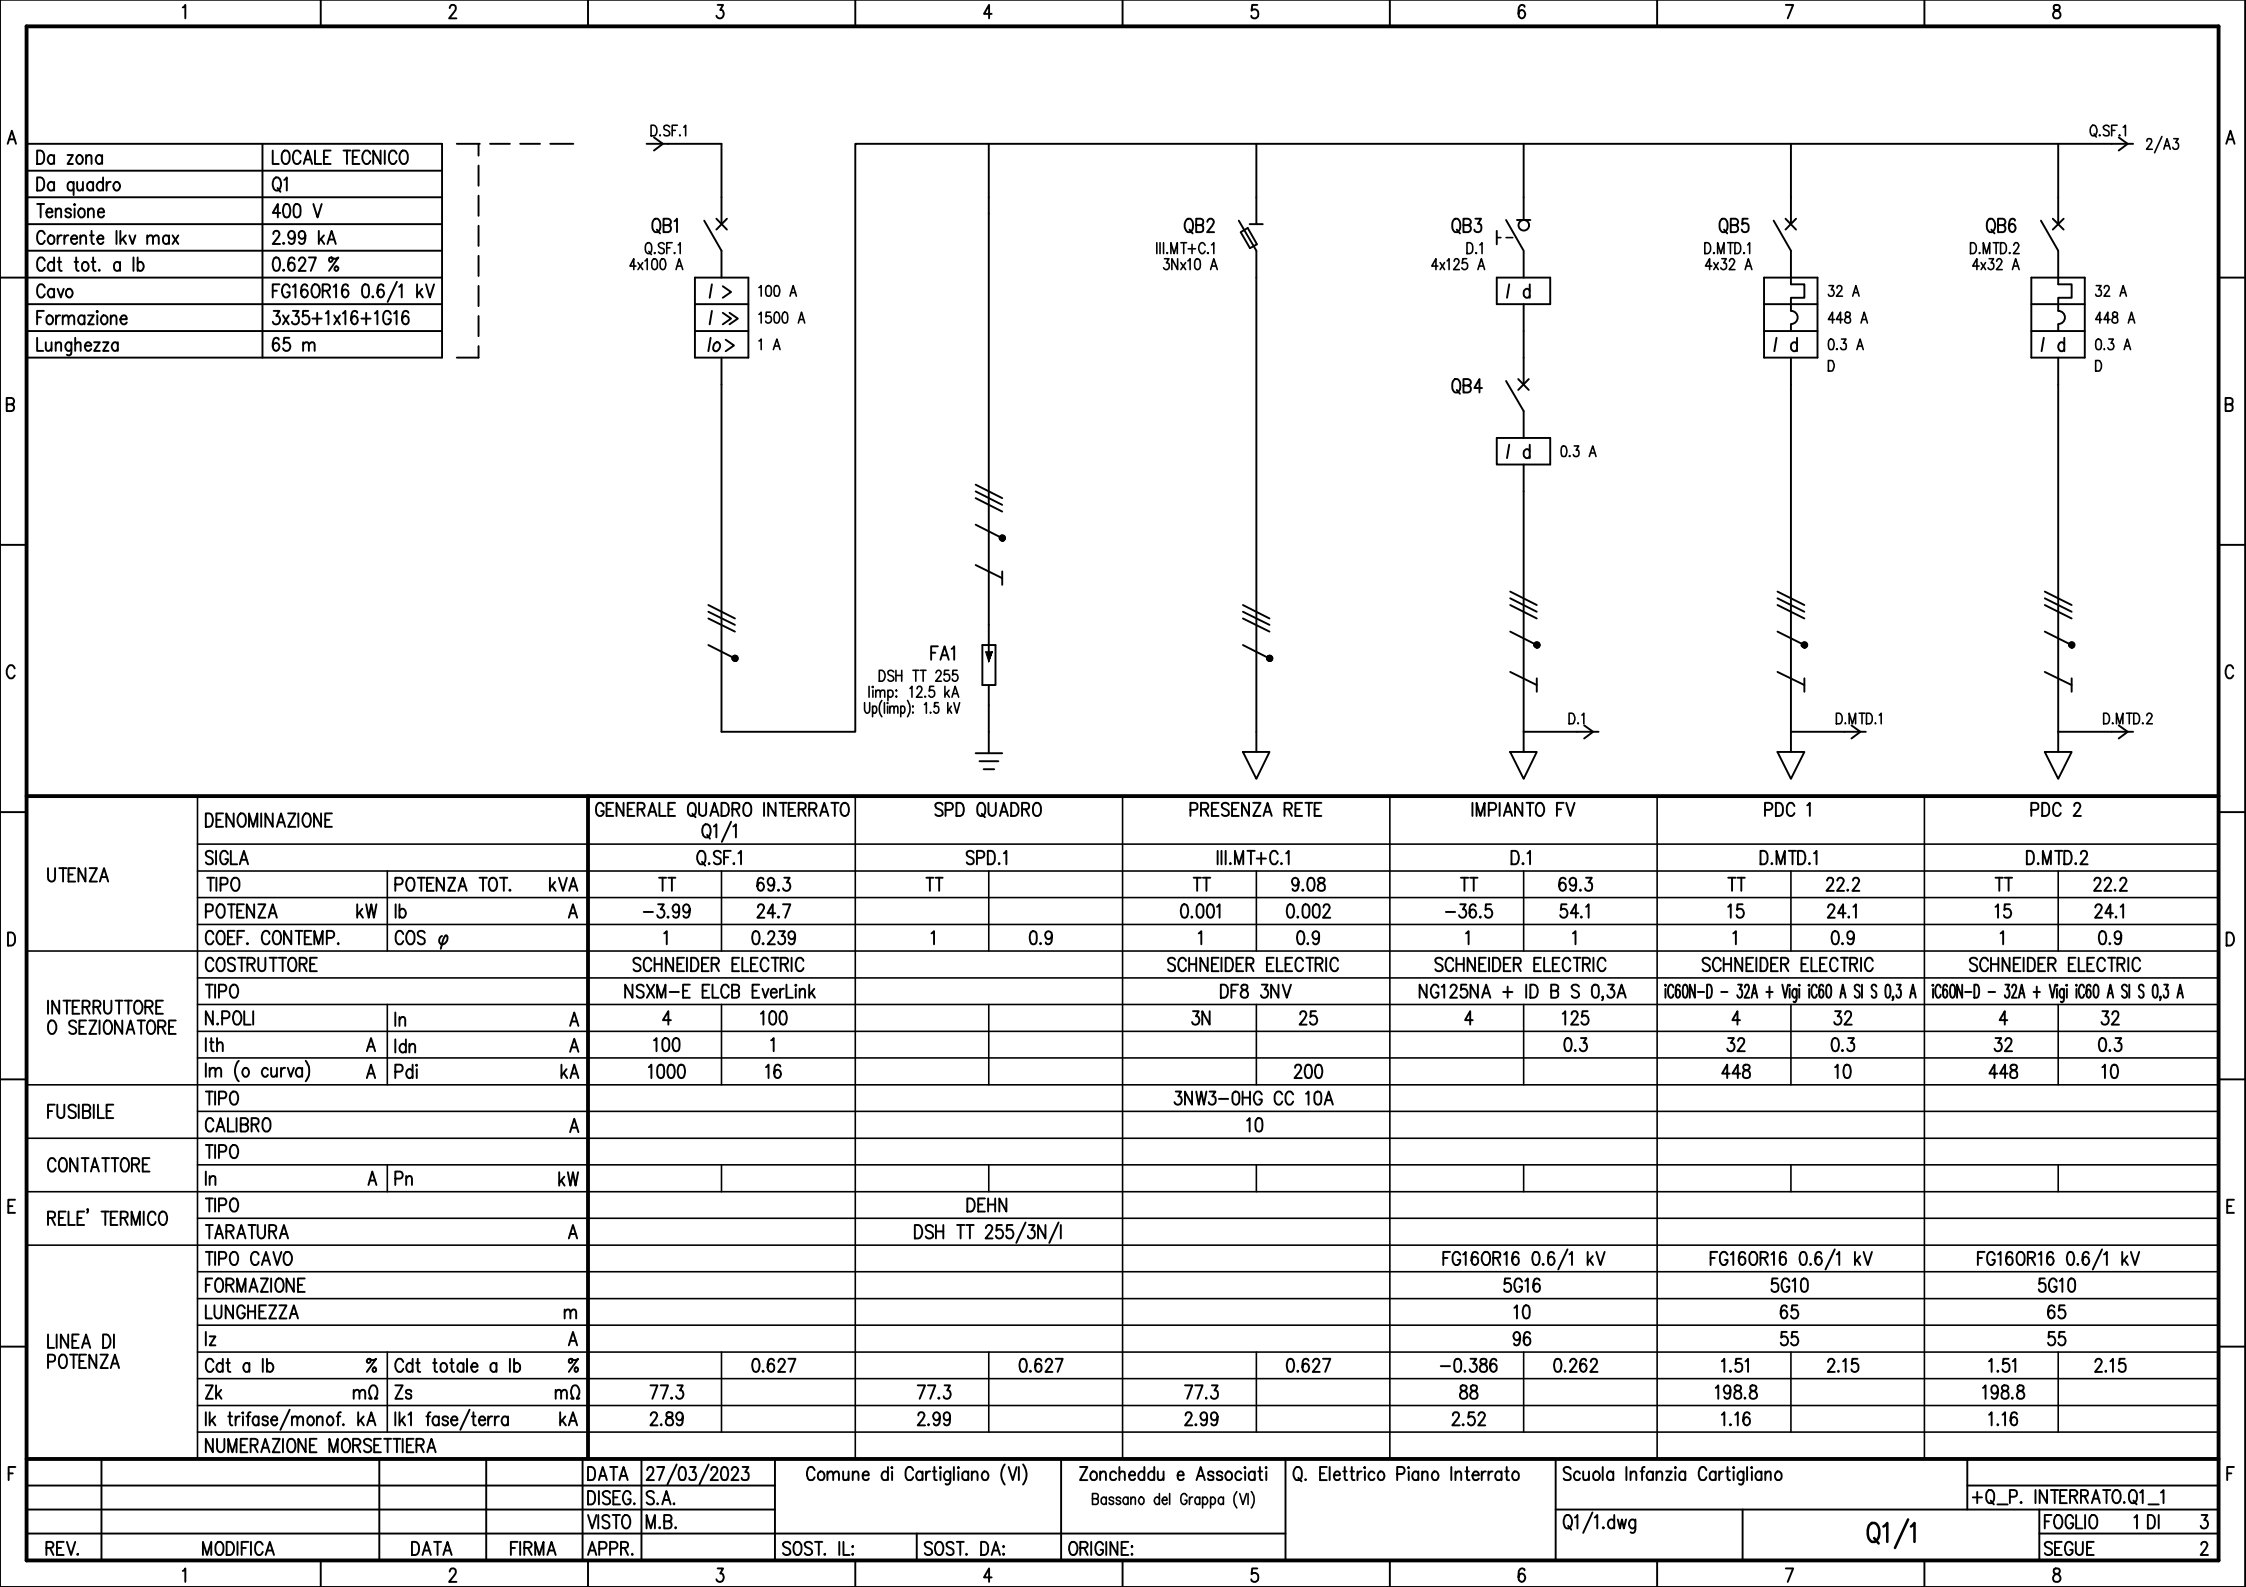


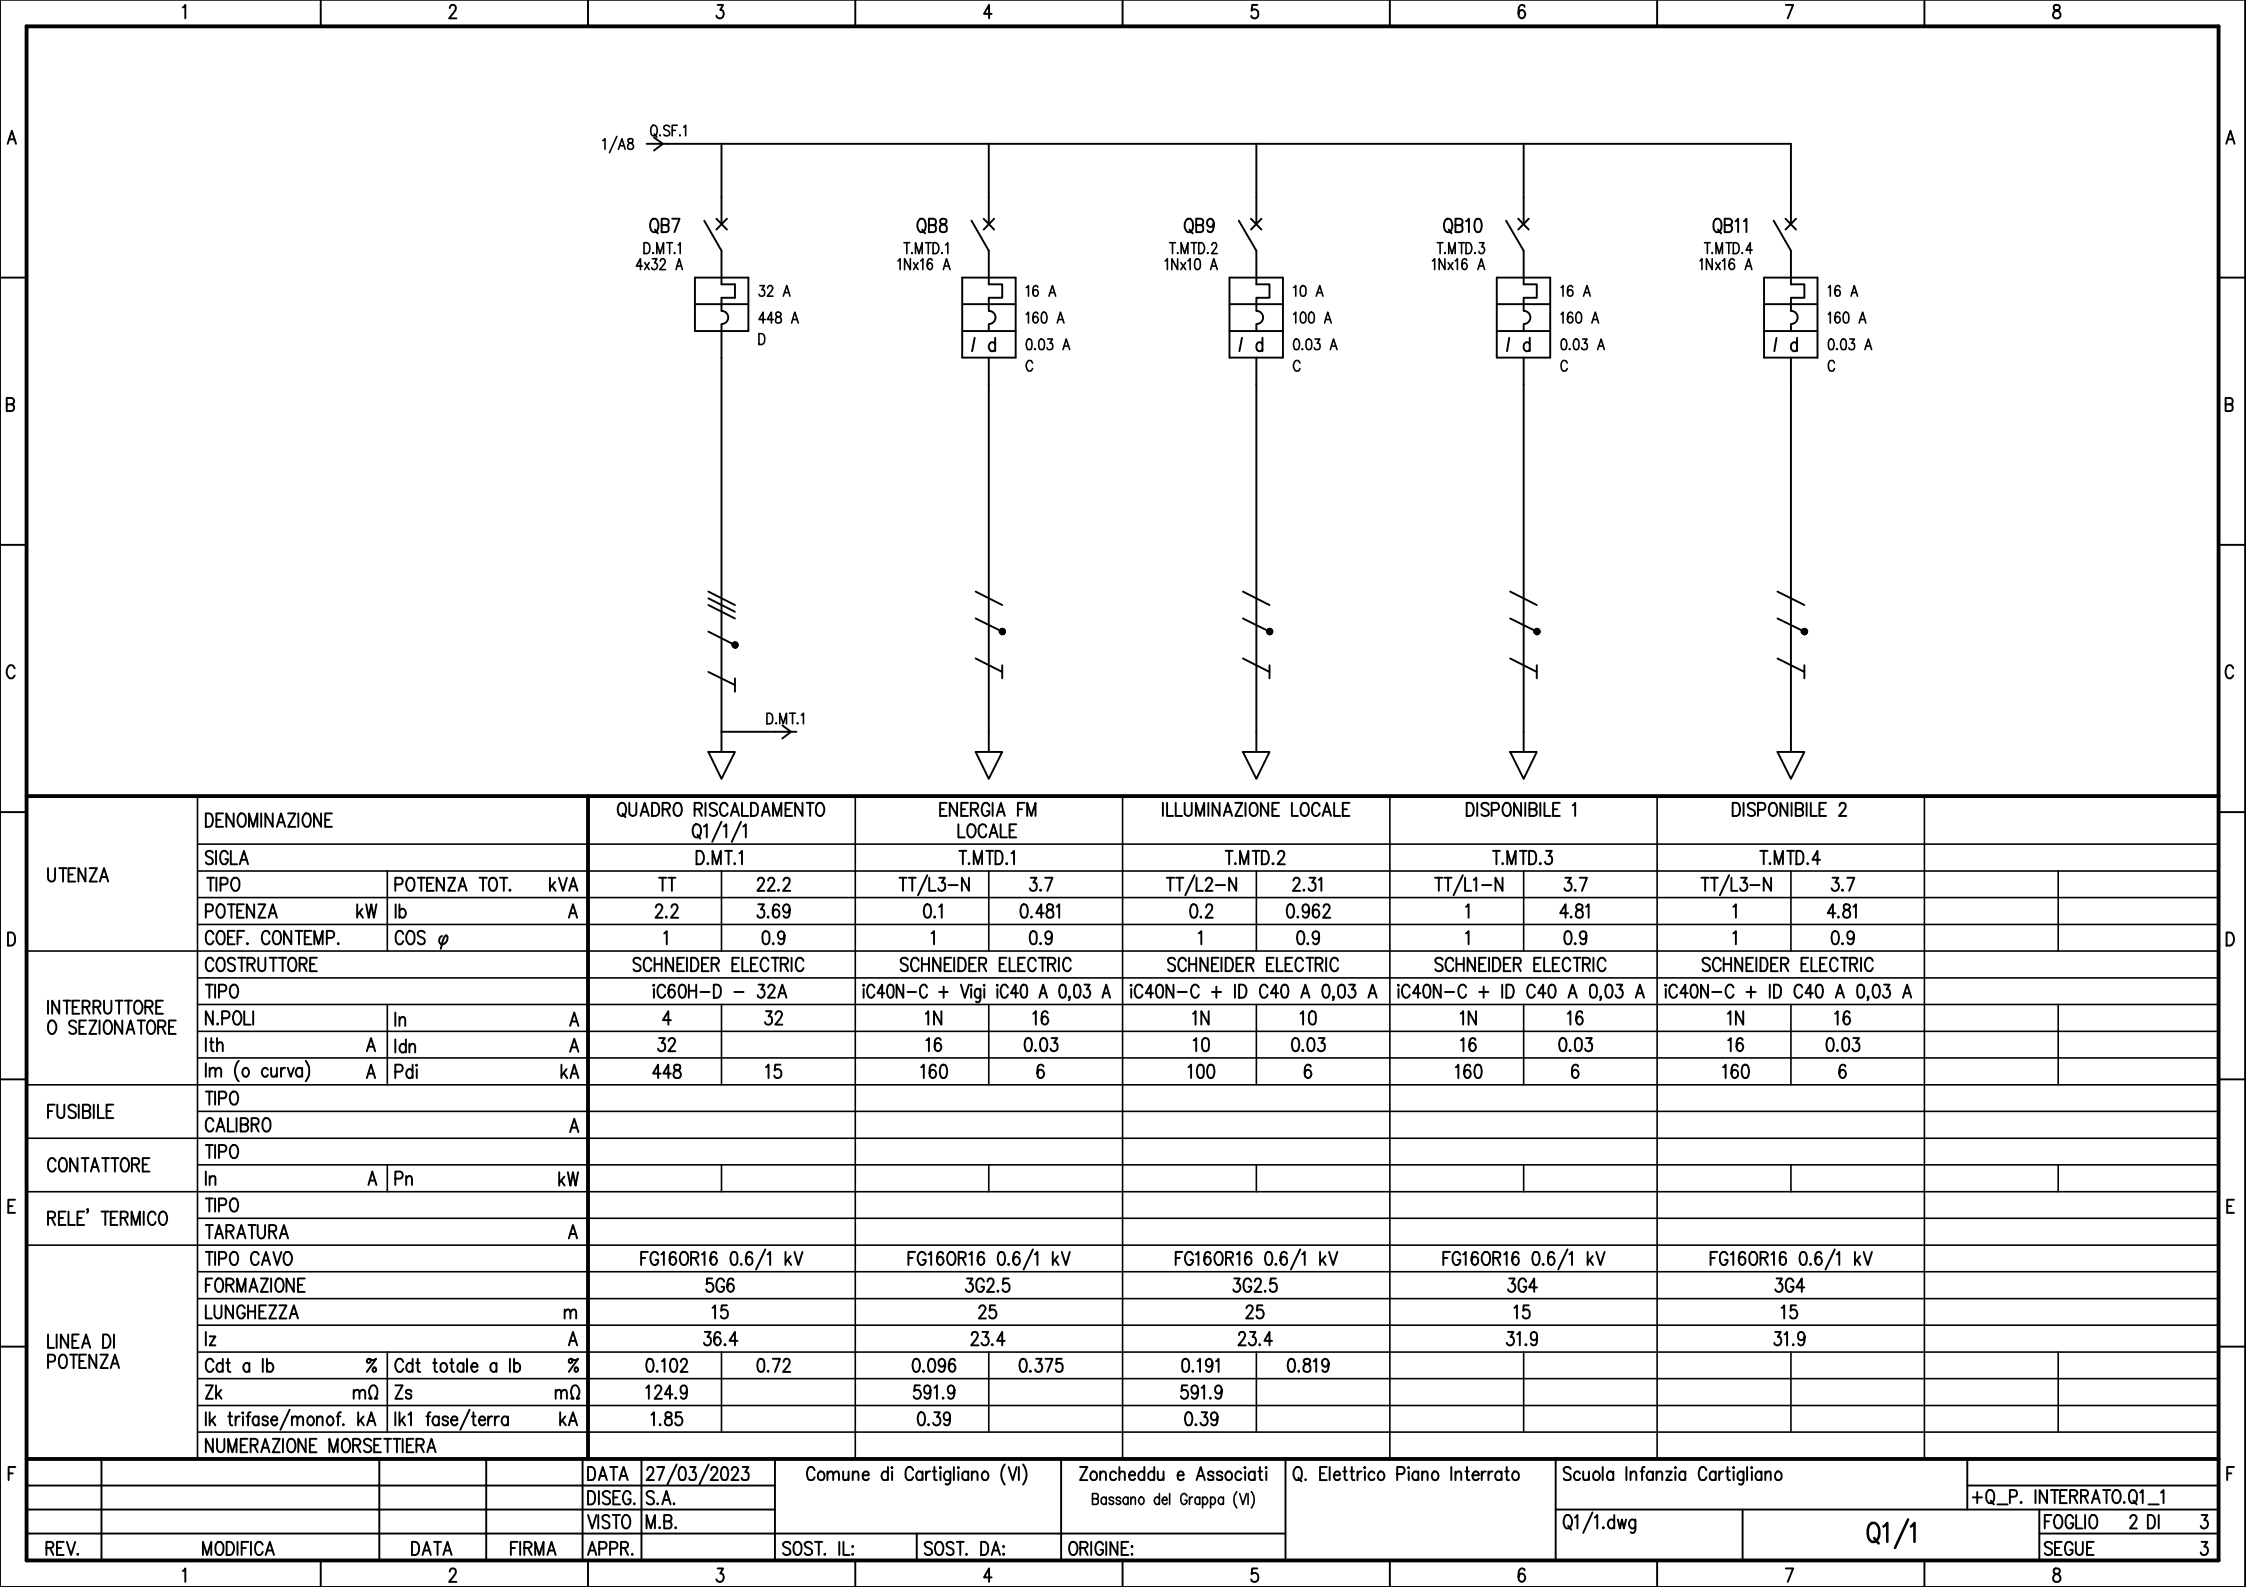


UTENZA	DENOMINAZIONE			QUADRO RISCALDAMENTO Q1/1/1		ENERGIA FM LOCALE		ILLUMINAZIONE LOCALE		DISPONIBILE 1		DISPONIBILE 2			
	SIGLA			D.M.T.1		T.MTD.1		T.MTD.2		T.MTD.3		T.MTD.4			
	TIPO	POTENZA TOT.	kVA	TT	22.2	TT/L3-N	3.7	TT/L2-N	2.31	TT/L1-N	3.7	TT/L3-N	3.7		
	POTENZA	kW	lb	A	2.2	0.1	0.481	0.2	0.962	1	4.81	1	4.81		
INTERRUTTORE O SEZIONATORE	COEF. CONTEMP.	COS φ		1	0.9	1	0.9	1	0.9	1	0.9	1	0.9		
	COSTRUTTORE			SCHNEIDER ELECTRIC		SCHNEIDER ELECTRIC		SCHNEIDER ELECTRIC		SCHNEIDER ELECTRIC		SCHNEIDER ELECTRIC			
	TIPO			iC60H-D - 32A		iC40N-C + Vigi iC40 A 0,03 A		iC40N-C + ID C40 A 0,03 A		iC40N-C + ID C40 A 0,03 A		iC40N-C + ID C40 A 0,03 A			
	N.POLI	In	A	4	32	1N	16	1N	10	1N	16	1N	16		
FUSIBILE	Ith	A	Idn	A	32	16	0.03	10	0.03	16	0.03	16	0.03		
	Im (o curva)	A	Pdi	kA	448	160	6	100	6	160	6	160	6		
	TIPO														
	CALIBRO			A											
CONTATTORE	TIPO														
	In	A	Pn	kW											
	TIPO														
	TARATURA			A											
RELE' TERMICO	TIPO														
	TARATURA			A											
	TIPO CAVO			FG160R16 0.6/1 kV		FG160R16 0.6/1 kV		FG160R16 0.6/1 kV		FG160R16 0.6/1 kV		FG160R16 0.6/1 kV			
	FORMAZIONE			5G6		3G2.5		3G2.5		3G4		3G4			
	LUNGHEZZA			m		15		25		15		15			
	Iz			A		36.4		23.4		23.4		31.9		31.9	
	Cdt a lb	%	Cdt totale a lb	%	0.102	0.72	0.096	0.375	0.191	0.819					
	Zk	mΩ	Zs	mΩ	124.9		591.9		591.9						
LINEA DI POTENZA	Ik trifase/monof. kA			Ik1 fase/terra kA		0.185		0.39							
	NUMERAZIONE MORSETTIERA														
F				DATA	27/03/2023	Comune di Cartigliano (VI)		Zoncheddu e Associati Bassano del Grappa (VI)		Q. Elettrico Piano Interrato		Scuola Infanzia Cartigliano			
				DISEG.	S.A.										
				VISTO	M.B.										
	REV.	MODIFICA		DATA	FIRMA	APPR.	SOST. IL:	SOST. DA:	ORIGINE:						
1		2		3		4		5		6		7		8	

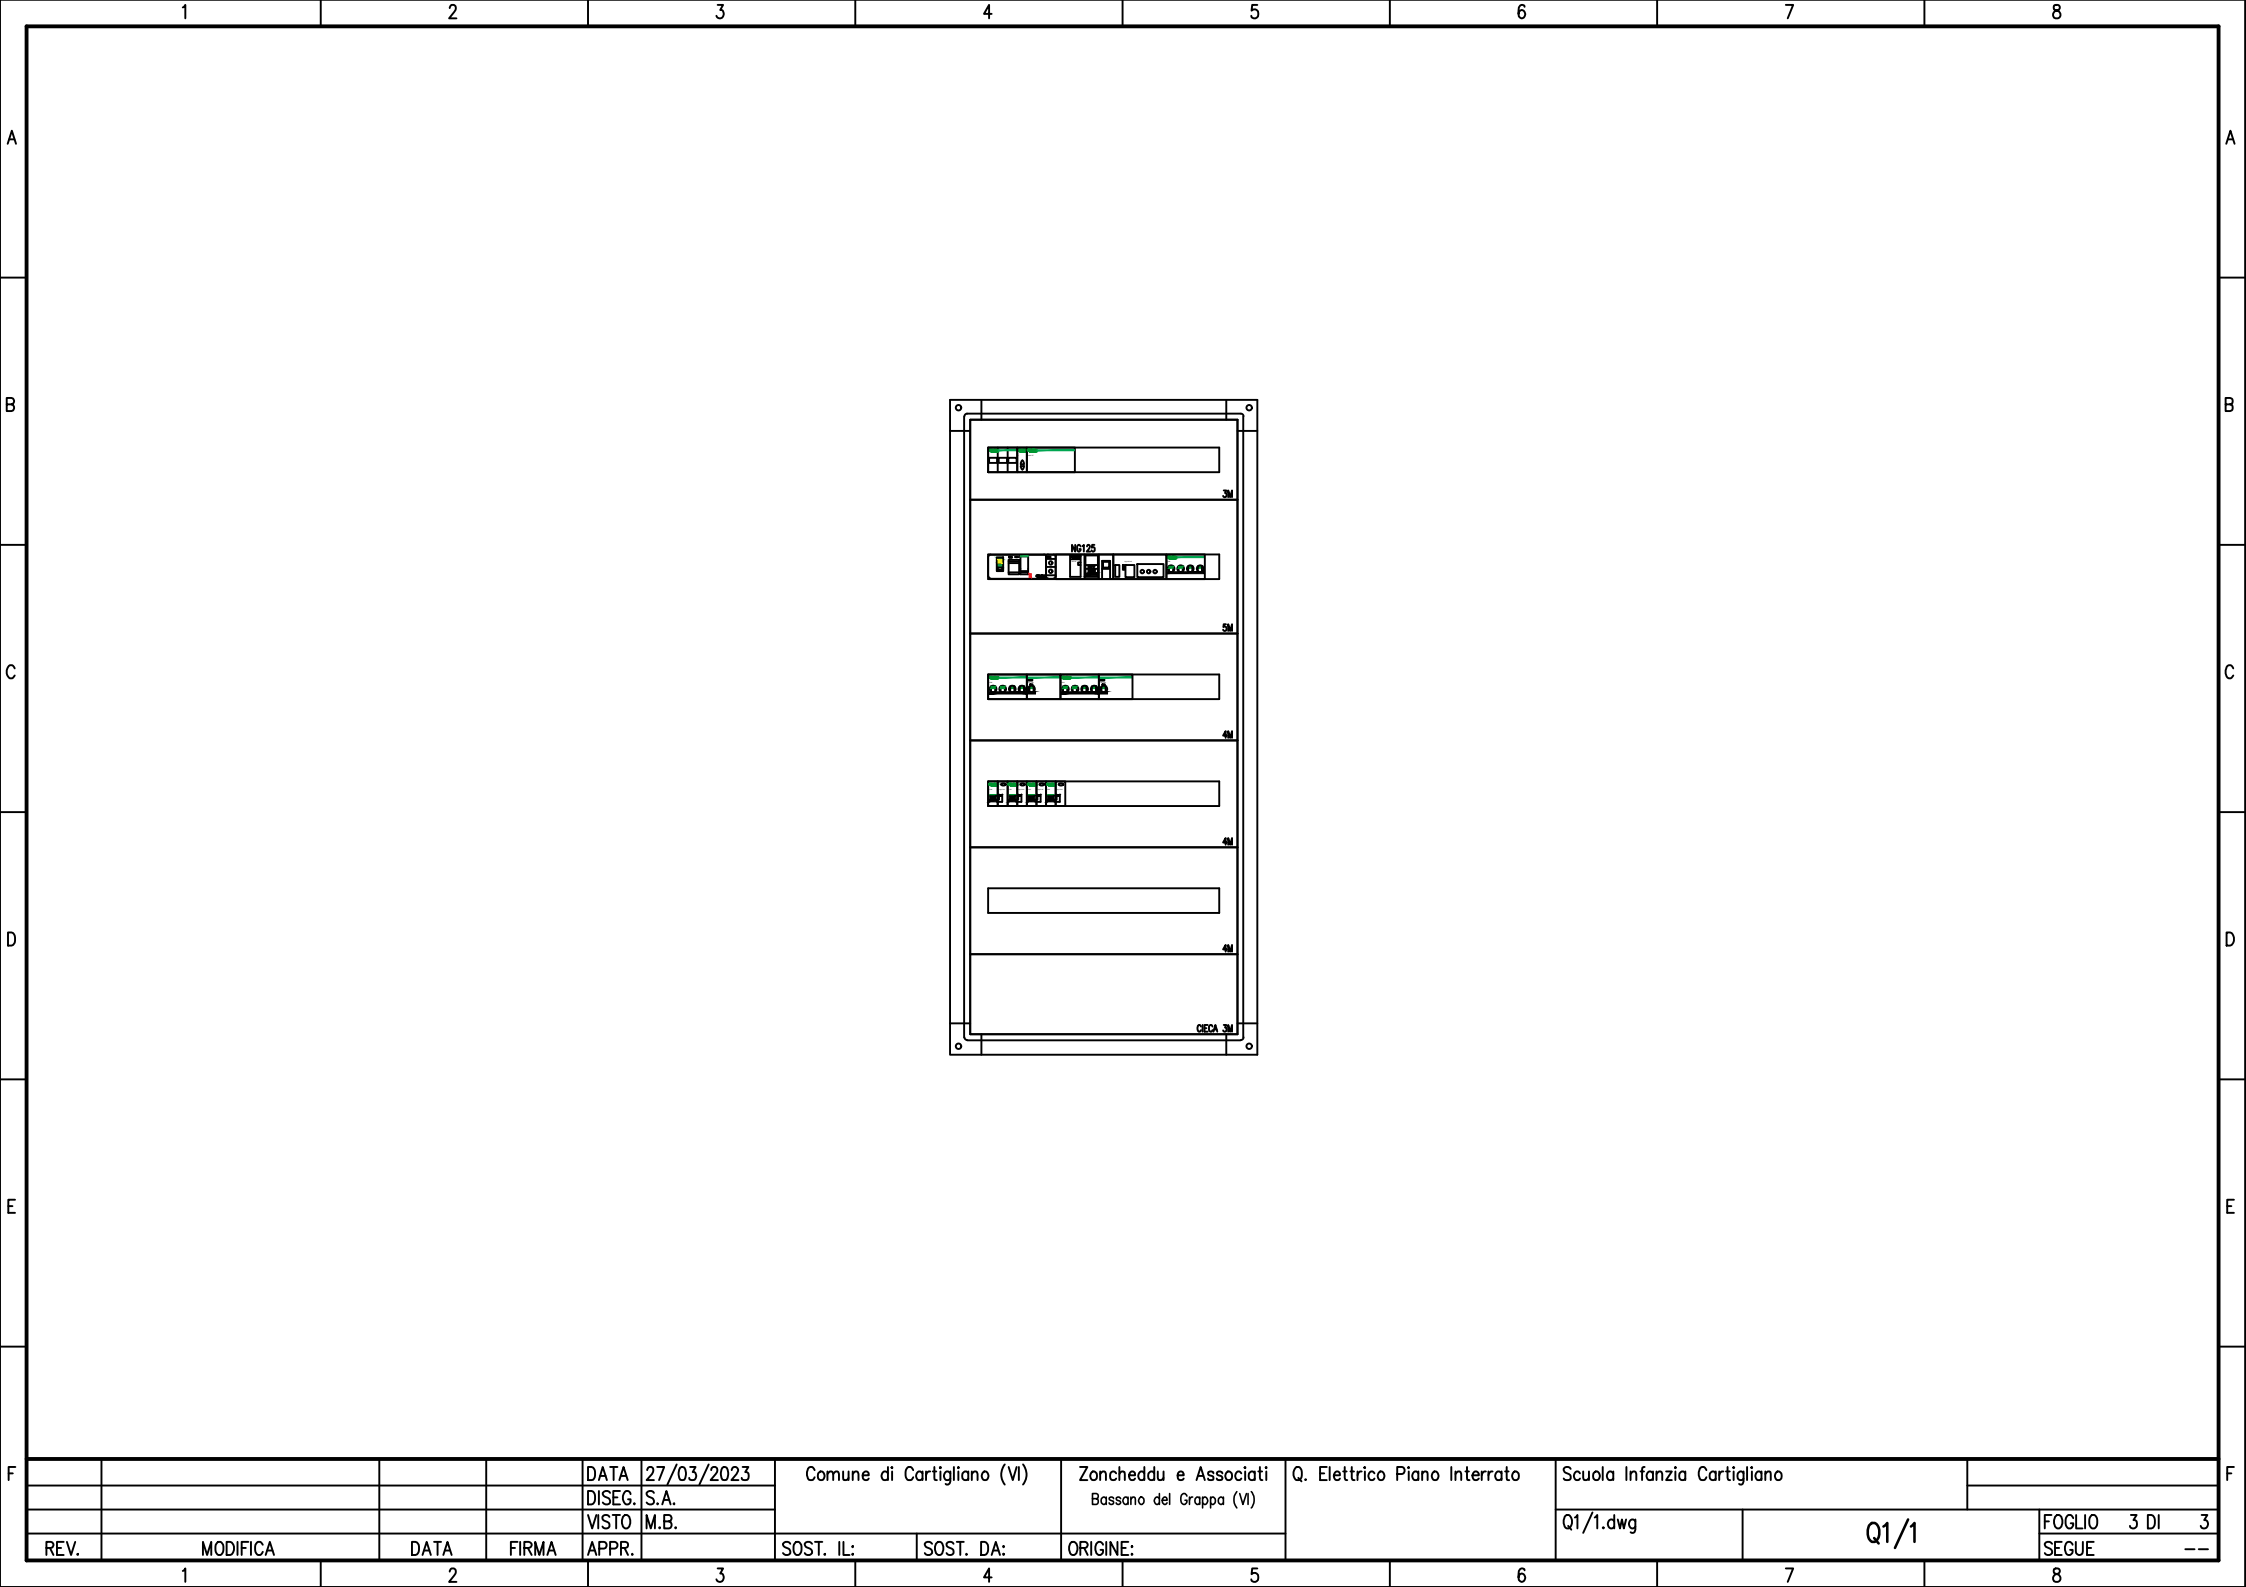

F					DATA	27/03/2023	Comune di Cartigliano (VI)		Zoncheddu e Associati Bassano del Grappa (VI)		Q. Elettrico Piano Interrato		Scuola Infanzia Cartigliano			F
				DISEG.	S.A.											
				VISTO	M.B.											
	REV.	MODIFICA	DATA	FIRMA	APPR.		SOST. IL:	SOST. DA:	ORIGINE:	Q1/1.dwg			Q1/1	FOGLIO 3 DI 3 SEGUE --		
	1		2		3		4		5		6		7		8	

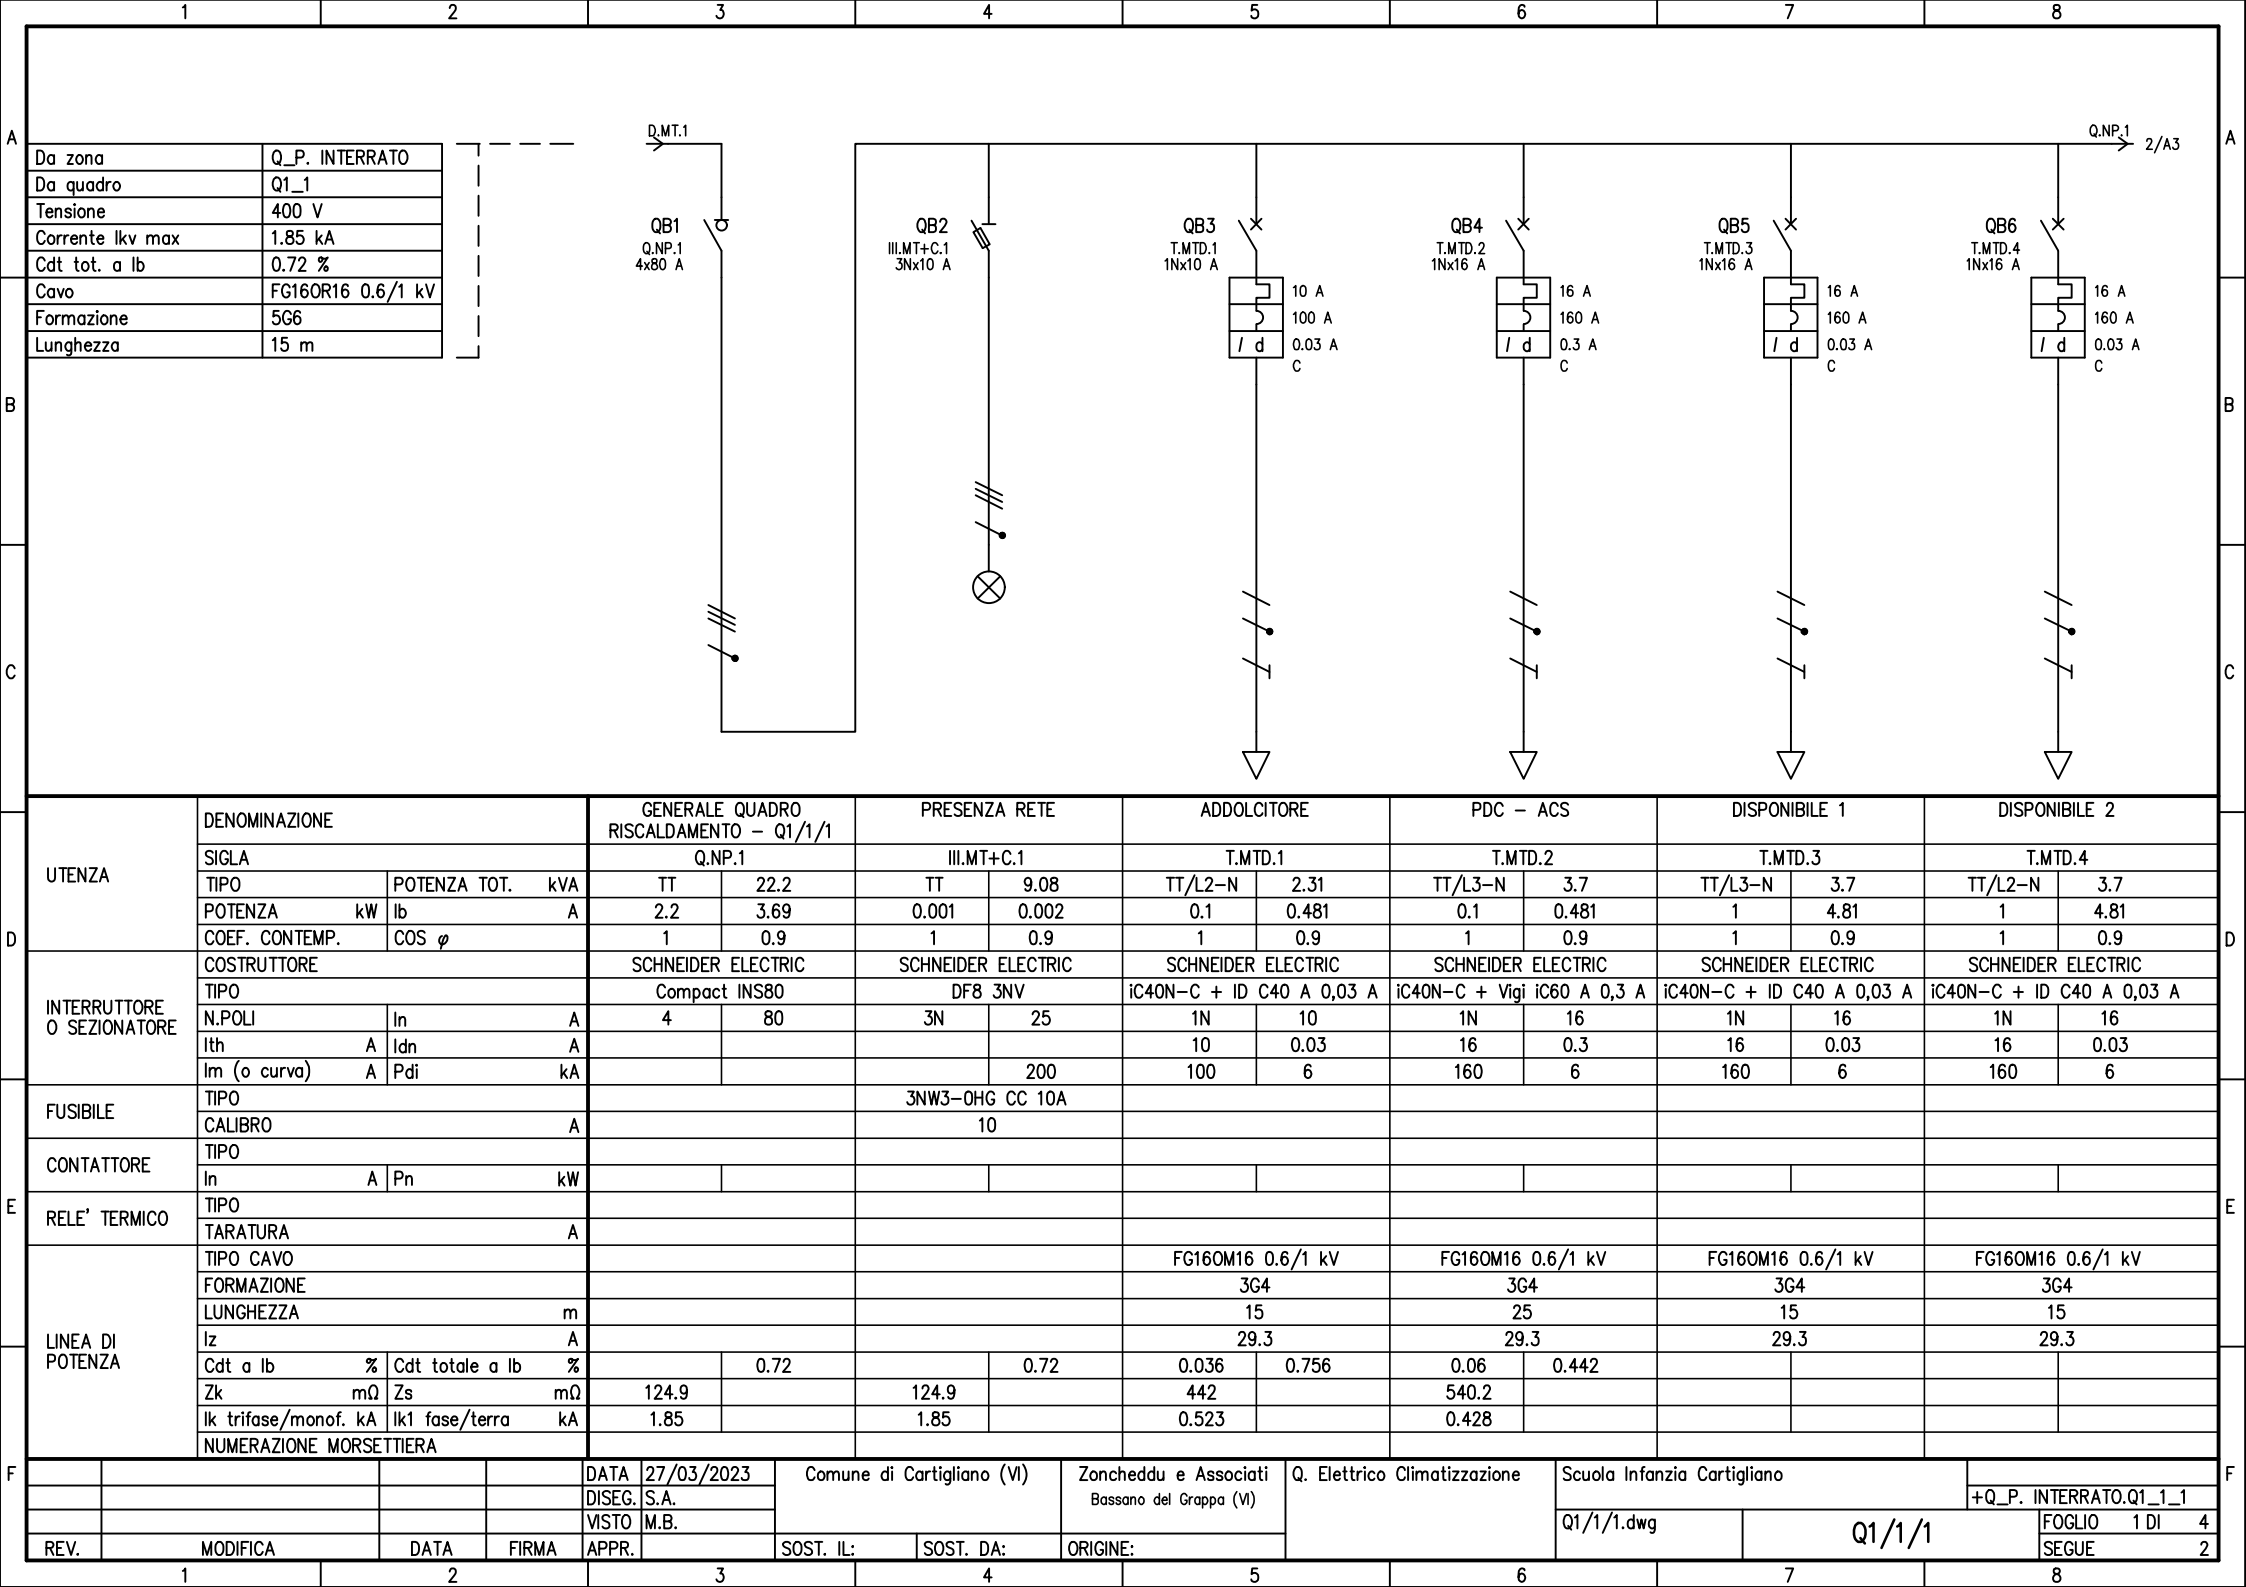

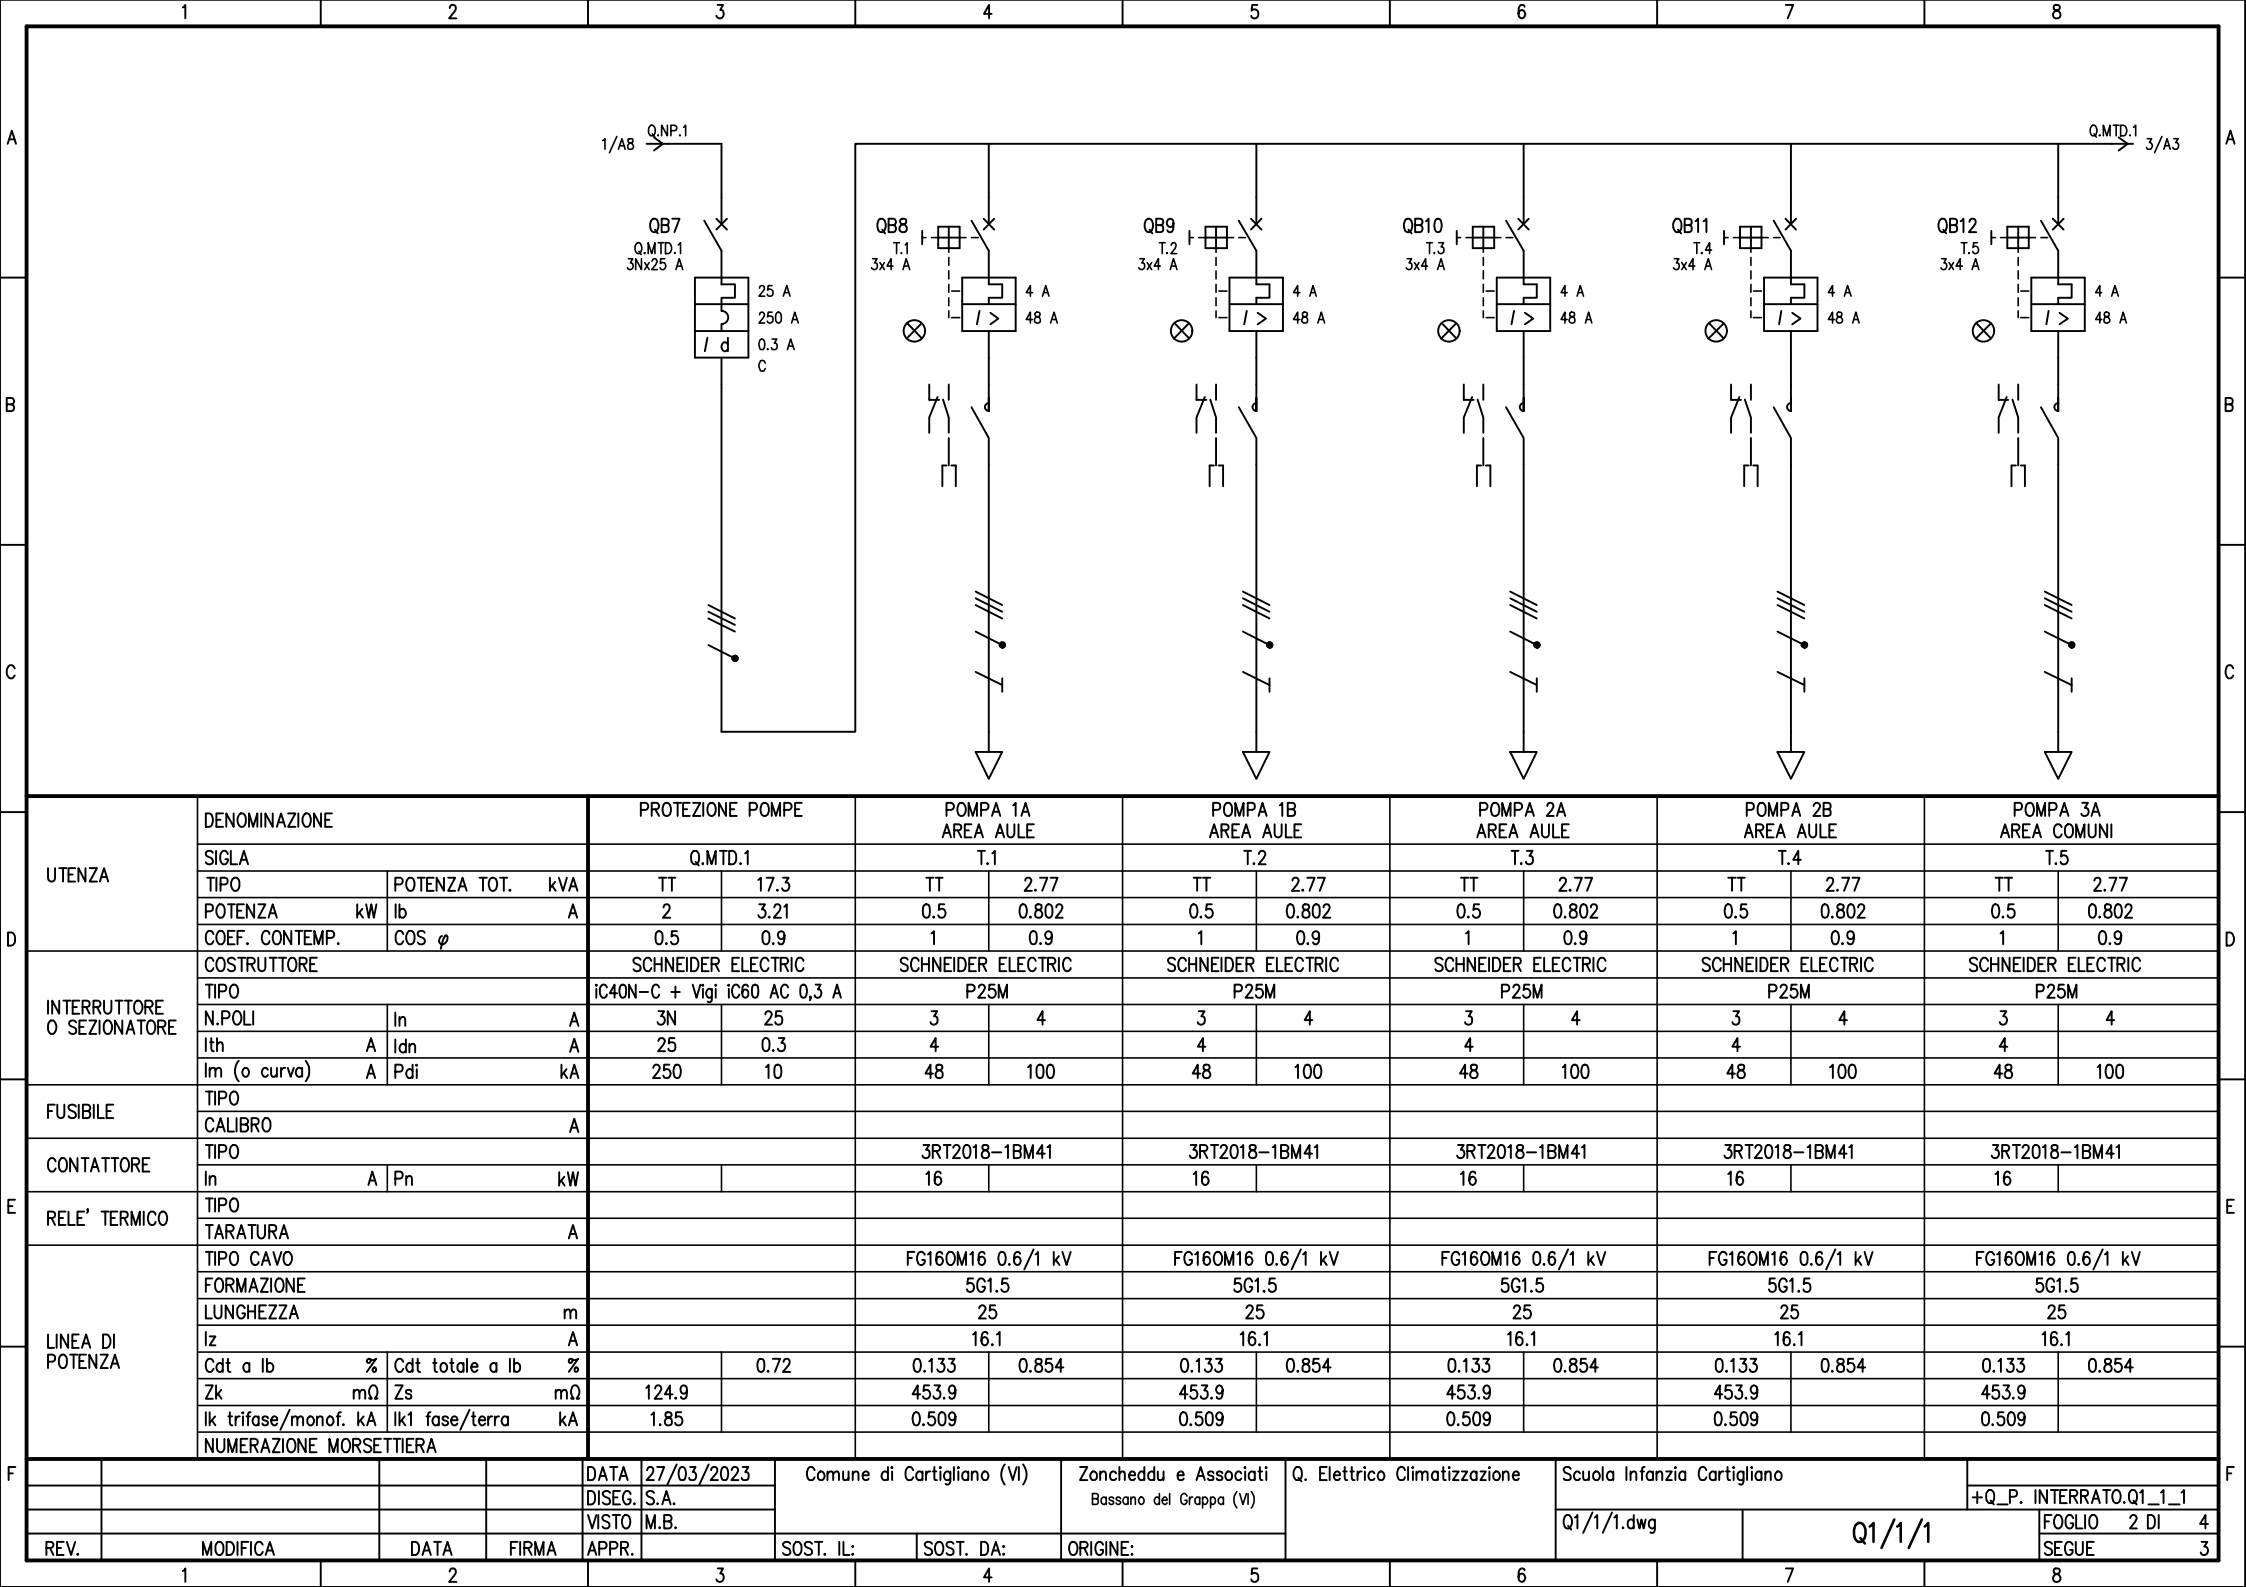

	1	2	3	4	5	6	7	8	
A									A
B									B
C									C
D									D
E									E
F	DATA 27/03/2023 Comune di Cartigliano (VI) Zoncheddu e Associati Bassano del Grappa (VI) Q. Elettrico Climatizzazione Scuola Infanzia Cartigliano DATA 27/03/2023 DISEG. S.A. VISTO M.B. APPR. SOST. IL: SOST. DA: ORIGINE:								

Q1/1/1.dwg

Q1/1/1


FOGLIO


4 DI

4


SEGUE

--

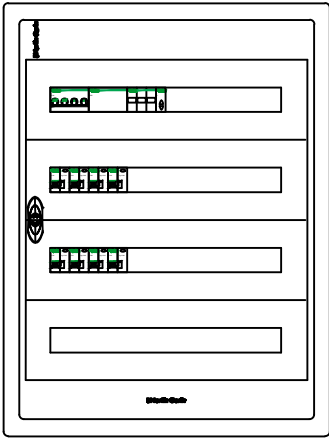


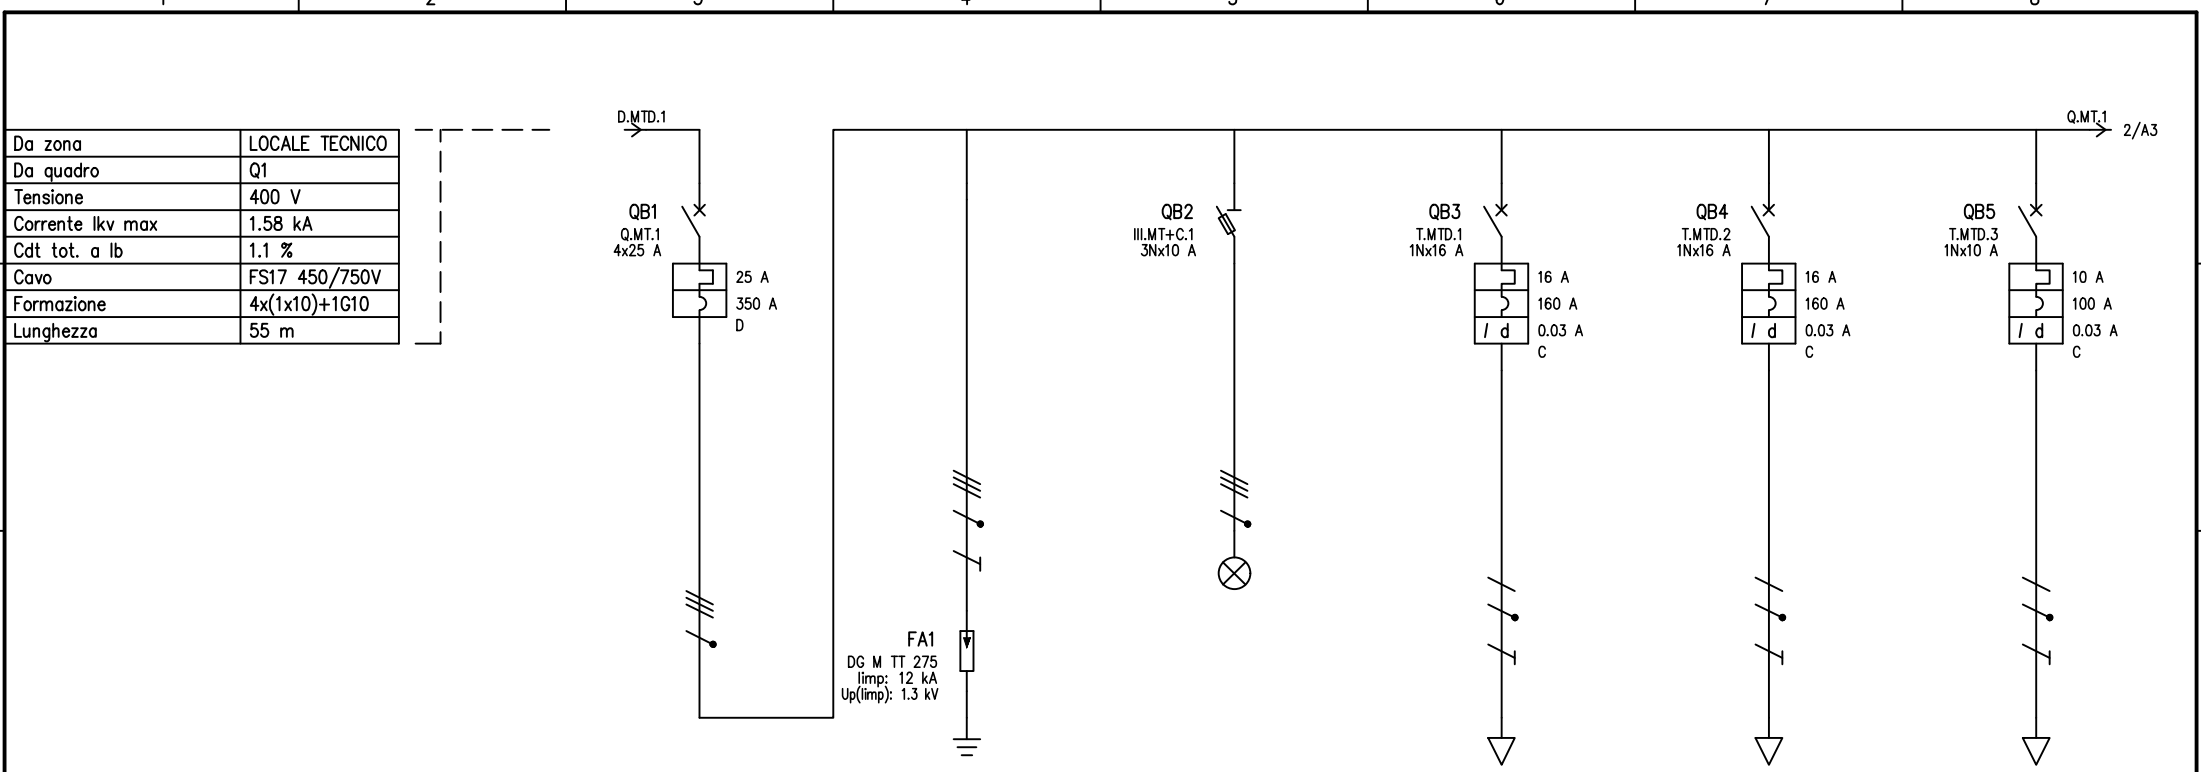

UTENZA	DENOMINAZIONE			GENERALE QUADRO MENSA Q1/2		SPD QUADRO		PRESENZA RETE		ENERGIA FM MENSA		ENERGIA FM MENSA		ILLUMINAZIONE MENSA					
	SIGLA			Q.MT.1		SPD.1		III.MT+C.1		T.MTD.1		T.MTD.2		T.MTD.3					
	TIPO	POTENZA TOT.	kVA	TT	17.3	TT		TT	9.08	TT/L2-N	3.7	TT/L3-N	3.7	TT/L1-N	2.31				
	POTENZA kW	lb	A	3.86	7.22			0.001	0.002	1.5	7.22	1.5	7.22	0.15	0.722				
	COEF. CONTEMP.	COS φ		1	0.9	1	0.9	1	0.9	1	0.9	1	0.9	1	0.9				
INTERRUTTORE O SEZIONATORE	COSTRUTTORE			SCHNEIDER ELECTRIC				SCHNEIDER ELECTRIC		SCHNEIDER ELECTRIC		SCHNEIDER ELECTRIC		SCHNEIDER ELECTRIC					
	TIPO			iC60H-D - 25A				DF8 3NV		iC40a-C + ID C40 A 0,03 A		iC40a-C + ID C40 A 0,03 A		iC40a-C + ID C40 A 0,03 A					
	N.POLI	In	A	4	25			3N	25	1N	16	1N	16	1N	10				
	I _{th}	A	I _{dn}	A	25					16	0.03	16	0.03	10	0.03				
	I _m (o curva)	A	P _{di}	kA	350	15				200	160	4.5	160	4.5	100	4.5			
FUSIBILE	TIPO							3NW3-OHG CC 10A											
	CALIBRO			A				10											
CONTATTORE	TIPO																		
	In	A	P _n	kW															
RELE' TERMICO	TIPO					DEHN													
	TARATURA			A		DG M TT 275/3N/II													
LINEA DI POTENZA	TIPO CAVO					FS17 450/750V				FS17 450/750V		FS17 450/750V		FG160M16 0.6/1 kV					
	FORMAZIONE					4x(1x4)+1G4				2x(1x4)+1G4		2x(1x4)+1G4		3G2.5					
	LUNGHEZZA			m		0.3				25		25		25					
	I _z			A		24				20.8		20.8		16.3					
	Cdt a lb	%	Cdt totale a lb	%		1.1		1.1		1.1	0.841	1.94	0.841	1.85	0.144	0.346			
	Z _k	mΩ	Z _s	mΩ	146		147.4	146		146	566		566		715.7				
	I _k trifase/monof. kA	I _{k1} fase/terra	kA	1.58		1.57		1.58		1.58	0.408		0.408		0.323				
	NUMERAZIONE MORSETTIERA																		
				DATA	27/03/2023	Comune di Cartigliano (VI)		Zoncheddu e Associati Bassano del Grappa (VI)		Quadro Elettrico Mensa		Scuola Infanzia Cartigliano							
				DISEG.	S.A.											+D5.Q1/2 Mensa			
				VISTO	M.B.														
REV.	MODIFICA		DATA	FIRMA	APPR.		SOST. IL:	SOST. DA:	ORIGINE:		Q1/2.dwg		Q1/2		FOGLIO	1 DI	3		
																	SEGUE		2

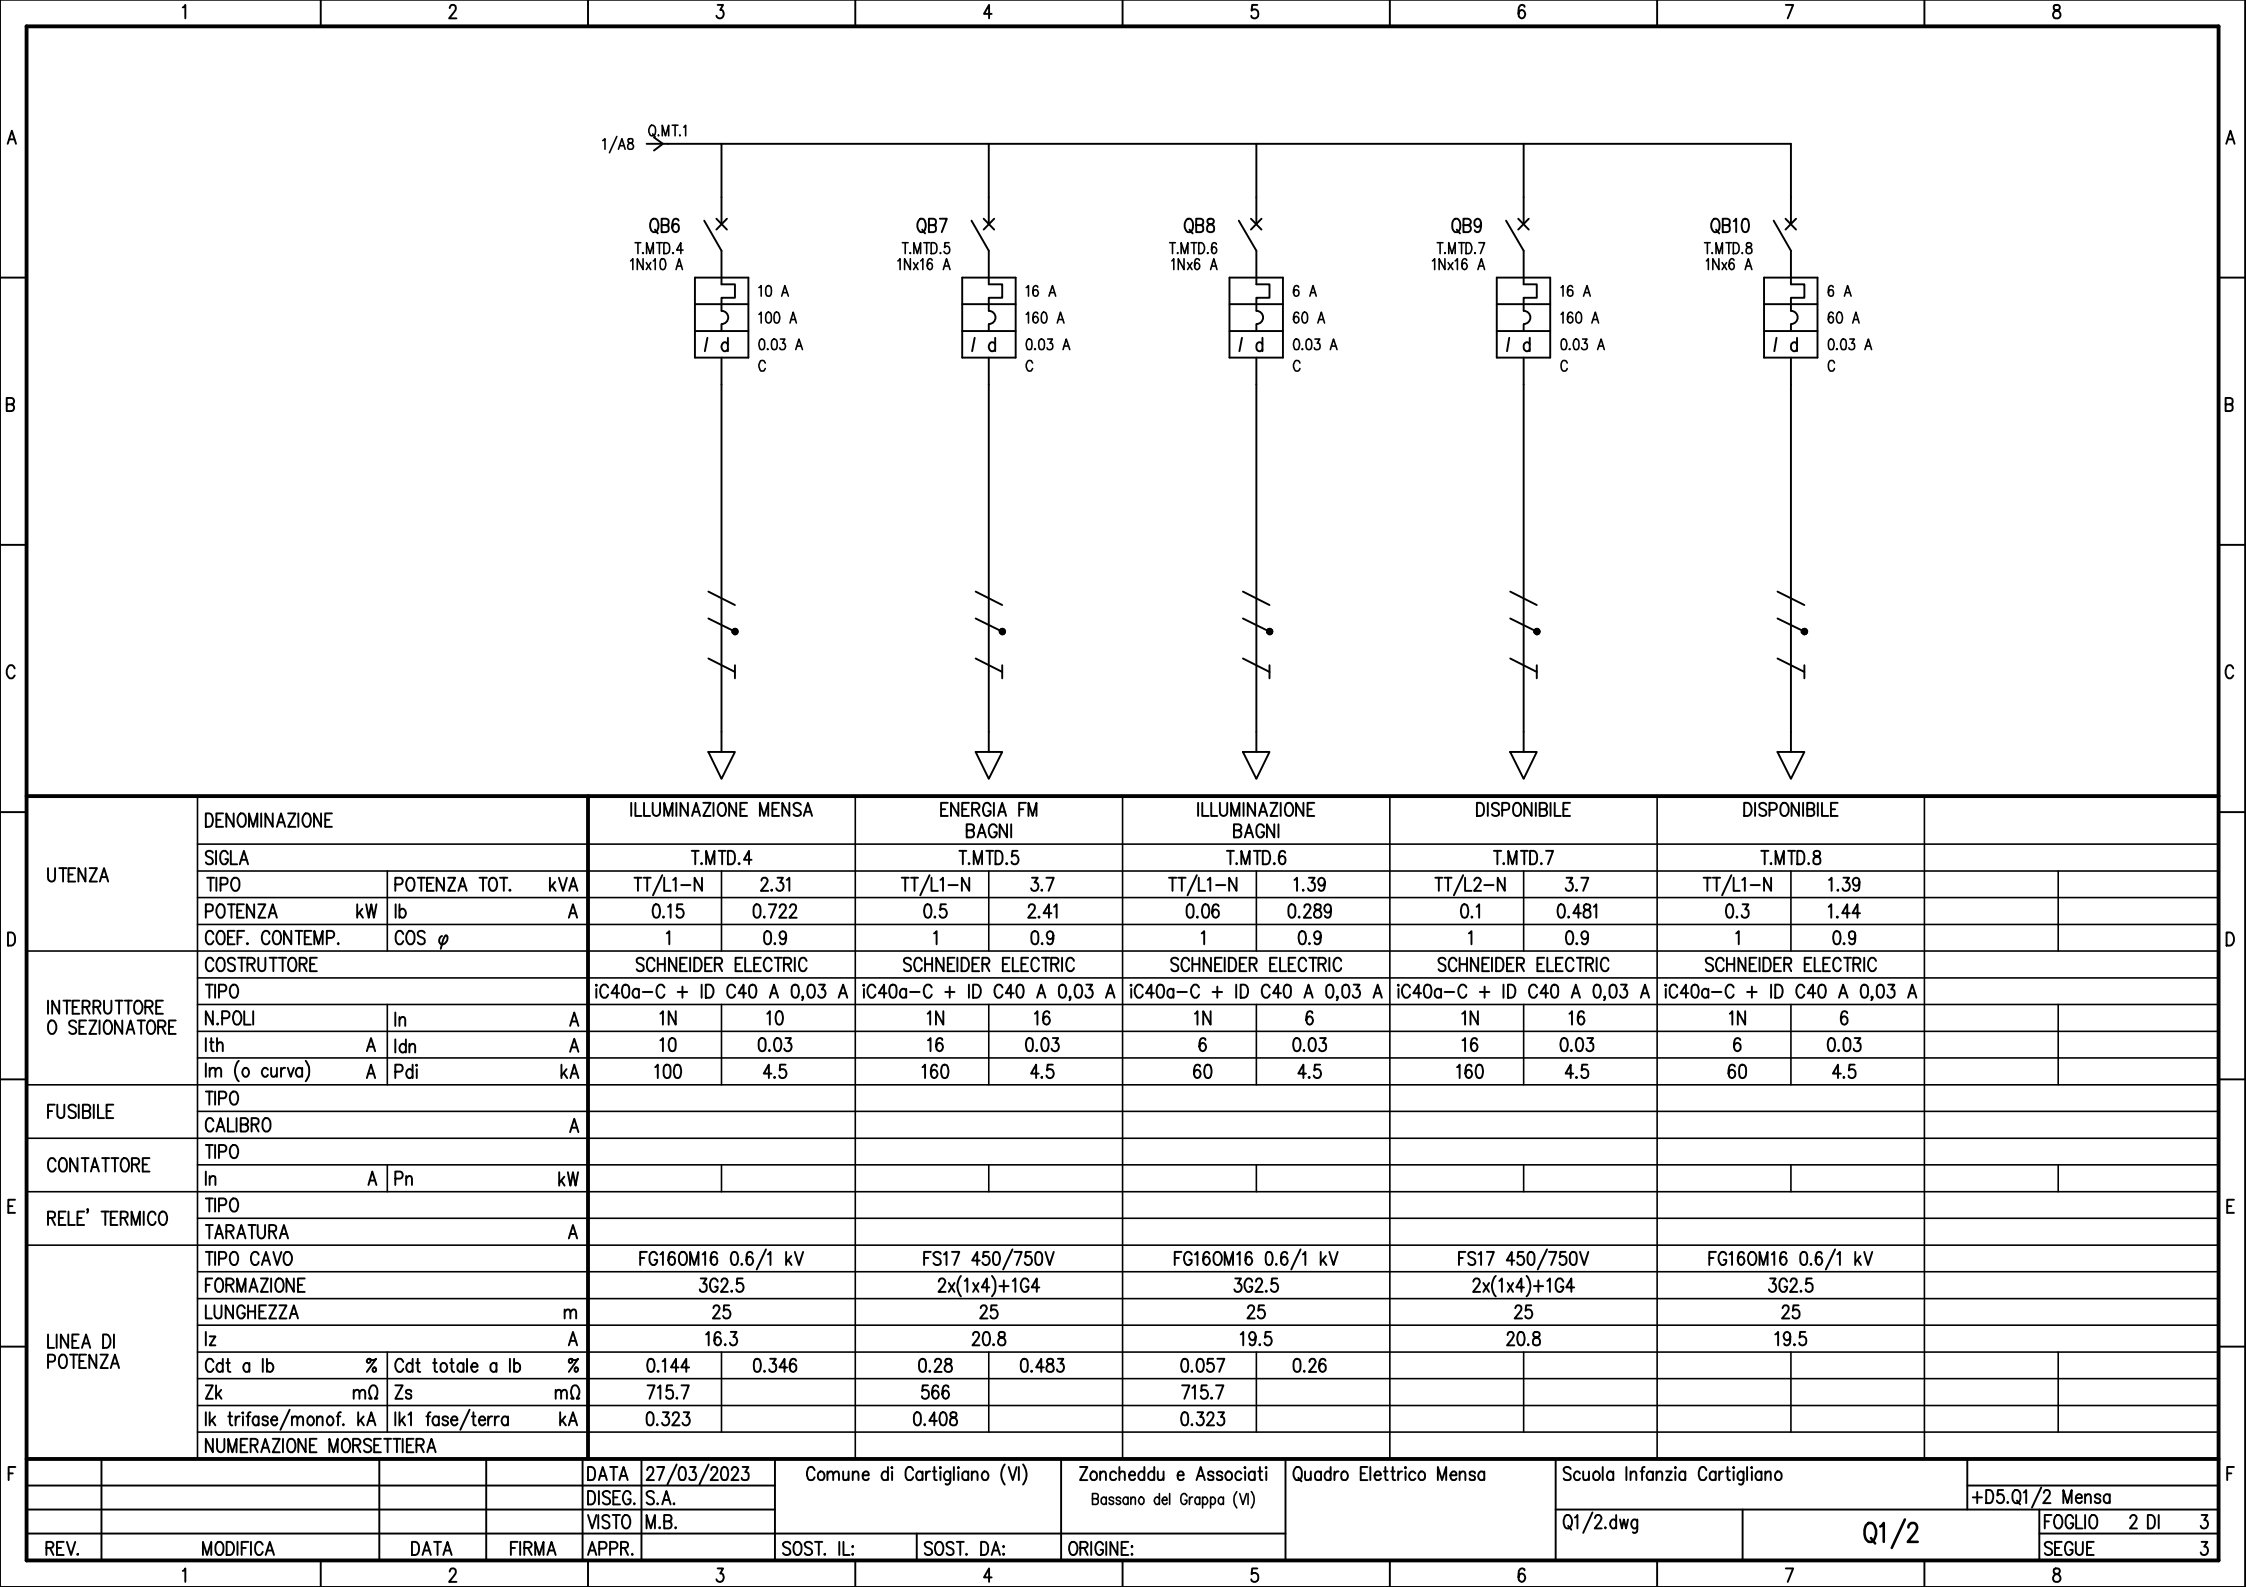


	1	2	3	4	5	6	7	8				
A									A			
B									B			
C									C			
D									D			
E									E			
F									F			
				DATA	27/03/2023	Comune di Cartigliano (VI)		Zoncheddu e Associati	Quadro Elettrico Mensa	Scuola Infanzia Cartigliano		+D5.Q1/2 Mensa
				DISEG.	S.A.			Bassano del Grappa (VI)				
				VISTO	M.B.							
	REV.	MODIFICA	DATA	FIRMA	APPR.	SOST. IL:	SOST. DA:	ORIGINE:	Q1/2.dwg	Q1/2	FOGLIO 3 DI 3	SEGUE --
	1	2	3	4	5	6	7	8				

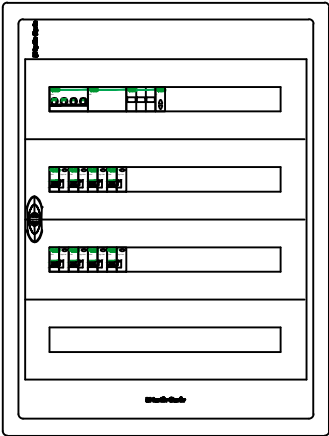


	1	2	3	4	5	6	7	8	
A									A
B									B
C									C
D									D
E									E
F									F


				DATA	27/03/2023		Comune di Cartigliano (VI)		Zoncheddu e Associati		Quadro Elettrico Distributore		Scuola Infanzia Cartigliano		+DORSALE Q. DORMIT..Q1/3	
				DISEG.	S.A.				Bassano del Grappa (VI)							
				VISTO	M.B.											
REV.	MODIFICA		DATA	FIRMA	APPR.		SOST. IL:	SOST. DA:	ORIGINE:		Q1/3.dwg		Q1/3		FOGLIO 2 DI 2	
															SEGUE --	

1	2	3	4	5	6	7	8
---	---	---	---	---	---	---	---

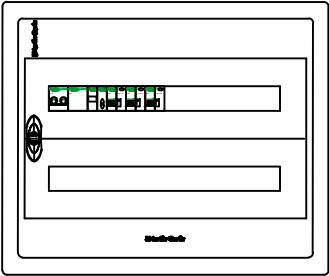


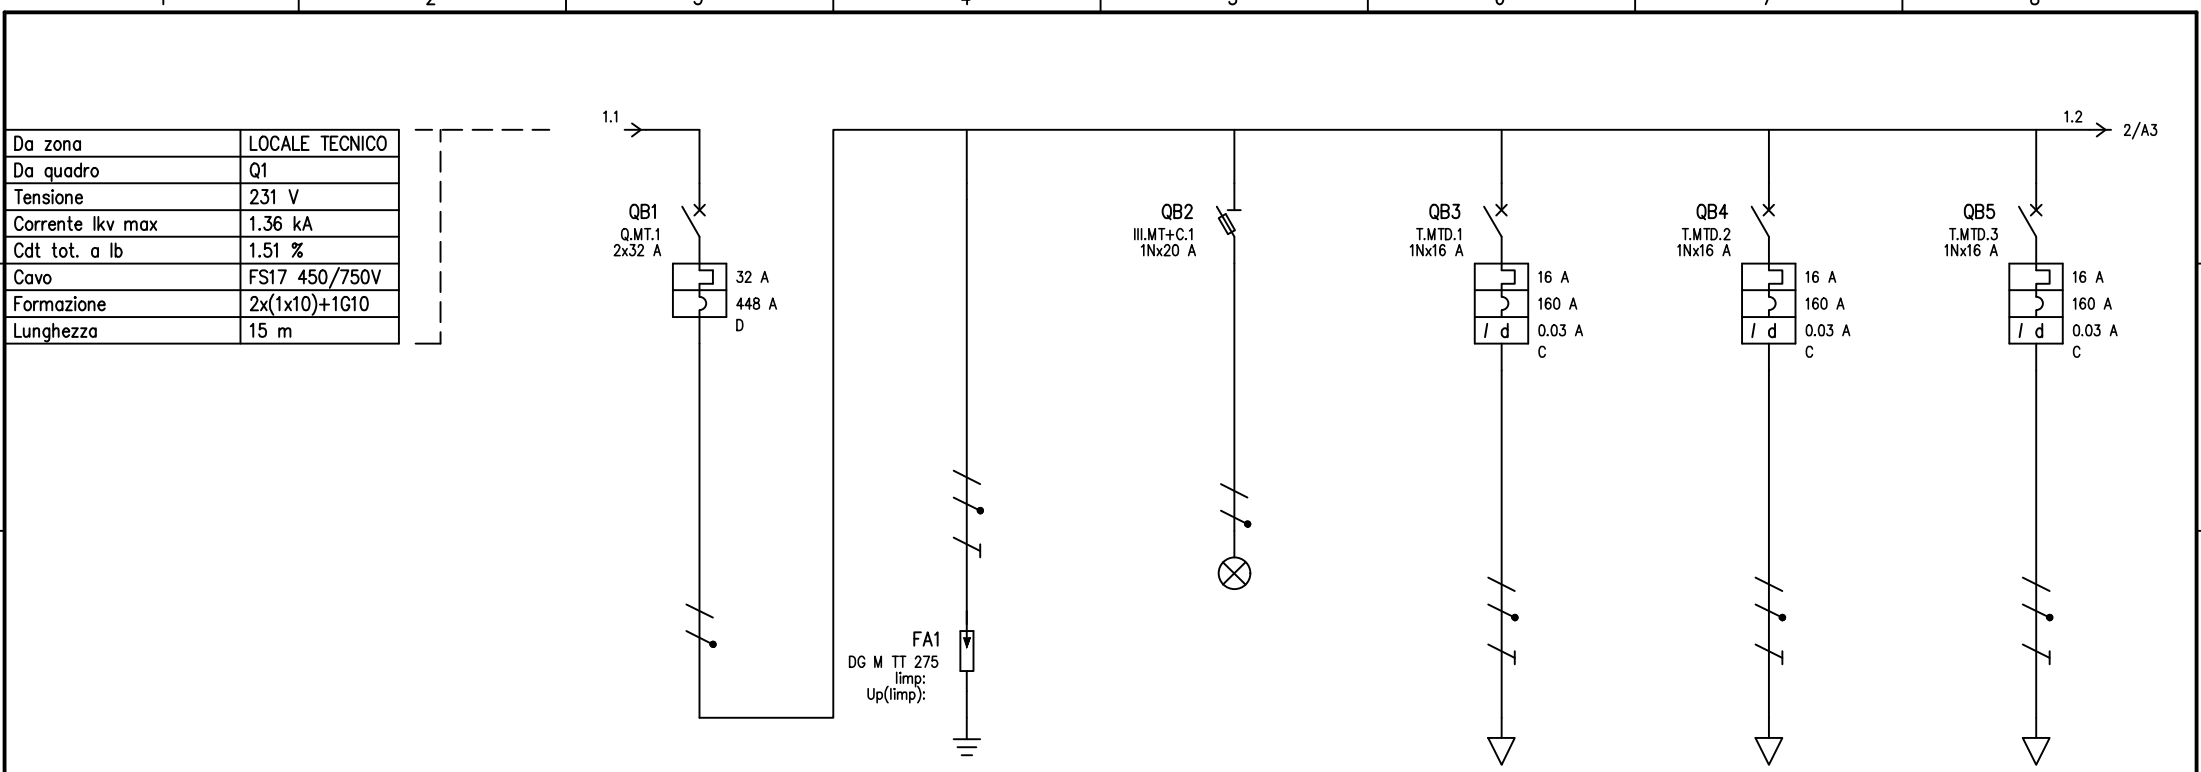



UTENZA	DENOMINAZIONE		GENERALE QUADRO LAVAND. Q1/4		SPD QUADRO		PRESENZA RETE		ENERGIA UT1		ENERGIA UT2		ENERGIA FM	
	SIGLA		Q.MT.1		SPD.1		III.MT+C.1		T.MTD.1		T.MTD.2		T.MTD.3	
	TIPO	POTENZA TOT. kVA	TT/L2-N	7.39	TT/L2-N		TT/L2-N	5.58	TT/L2-N	3.7	TT/L2-N	3.7	TT/L2-N	3.7
	POTENZA kW	lb	6.06	29.2			0.001	0.005	2	9.62	2	9.62	2	9.62
INTERRUTTORE O SEZIONATORE	COEF. CONTEMP.	COS φ	1	0.9	1	0.9	1	0.9	1	0.9	1	0.9	1	0.9
	COSTRUTTORE		SCHNEIDER ELECTRIC		SCHNEIDER ELECTRIC		SCHNEIDER ELECTRIC		SCHNEIDER ELECTRIC		SCHNEIDER ELECTRIC		SCHNEIDER ELECTRIC	
	TIPO		iC60H-D - 32A		STI 1P+N 10,3X38		iC40a-C + ID C40 A 0,03 A		iC40a-C + ID C40 A 0,03 A		iC40a-C + ID C40 A 0,03 A		iC40a-C + ID C40 A 0,03 A	
	N.POLI	In A	2	32			1N	32	1N	16	1N	16	1N	16
FUSIBILE	Ith A	Idn A	32						16	0.03	16	0.03	16	0.03
	Im (o curva) A	Pdi kA	448	30				120	160	4.5	160	4.5	160	4.5
	TIPO						NH 1-gL 20A							
	CALIBRO	A					20							
CONTATTORE	TIPO													
	In A	Pn kW												
	TIPO				DEHN									
	TARATURA	A			DG M TT 2P 275/1N/II									
LINEA DI POTENZA	TIPO CAVO				FS17 450/750V				FS17 450/750V		FS17 450/750V		FS17 450/750V	
	FORMAZIONE				2x(1x4)+1G4				2x(1x4)+1G4		2x(1x4)+1G4		2x(1x4)+1G4	
	LUNGHEZZA				0.3				5		5		5	
	Iz A				26				20.8		20.8		20.8	
	Cdt a lb %	Cdt totale a lb %			1.51				0.224		0.224		0.224	
	Zk mΩ	Zs mΩ			170.4				218.3		218.3		218.3	
	Ik trifase/monof. kA	Ik1 fase/terra kA			1.36				1.06		1.06		1.06	
	NUMERAZIONE MORSETTIERA													
F	DATA	27/03/2023	Comune di Cartigliano (VI)		Zoncheddu e Associati		Quadro Elettrico Lavand.		Scuola Infanzia Cartigliano					
	DISEG.	S.A.			Bassano del Grappa (VI)									
	VISTO	M.B.												
	REV.	MODIFICA	DATA	FIRMA	APPR.	SOST. IL:	SOST. DA:	ORIGINE:	Q1/4.dwg		Q1/4		FOGLIO 1 DI 3	
													SEGUE 2	

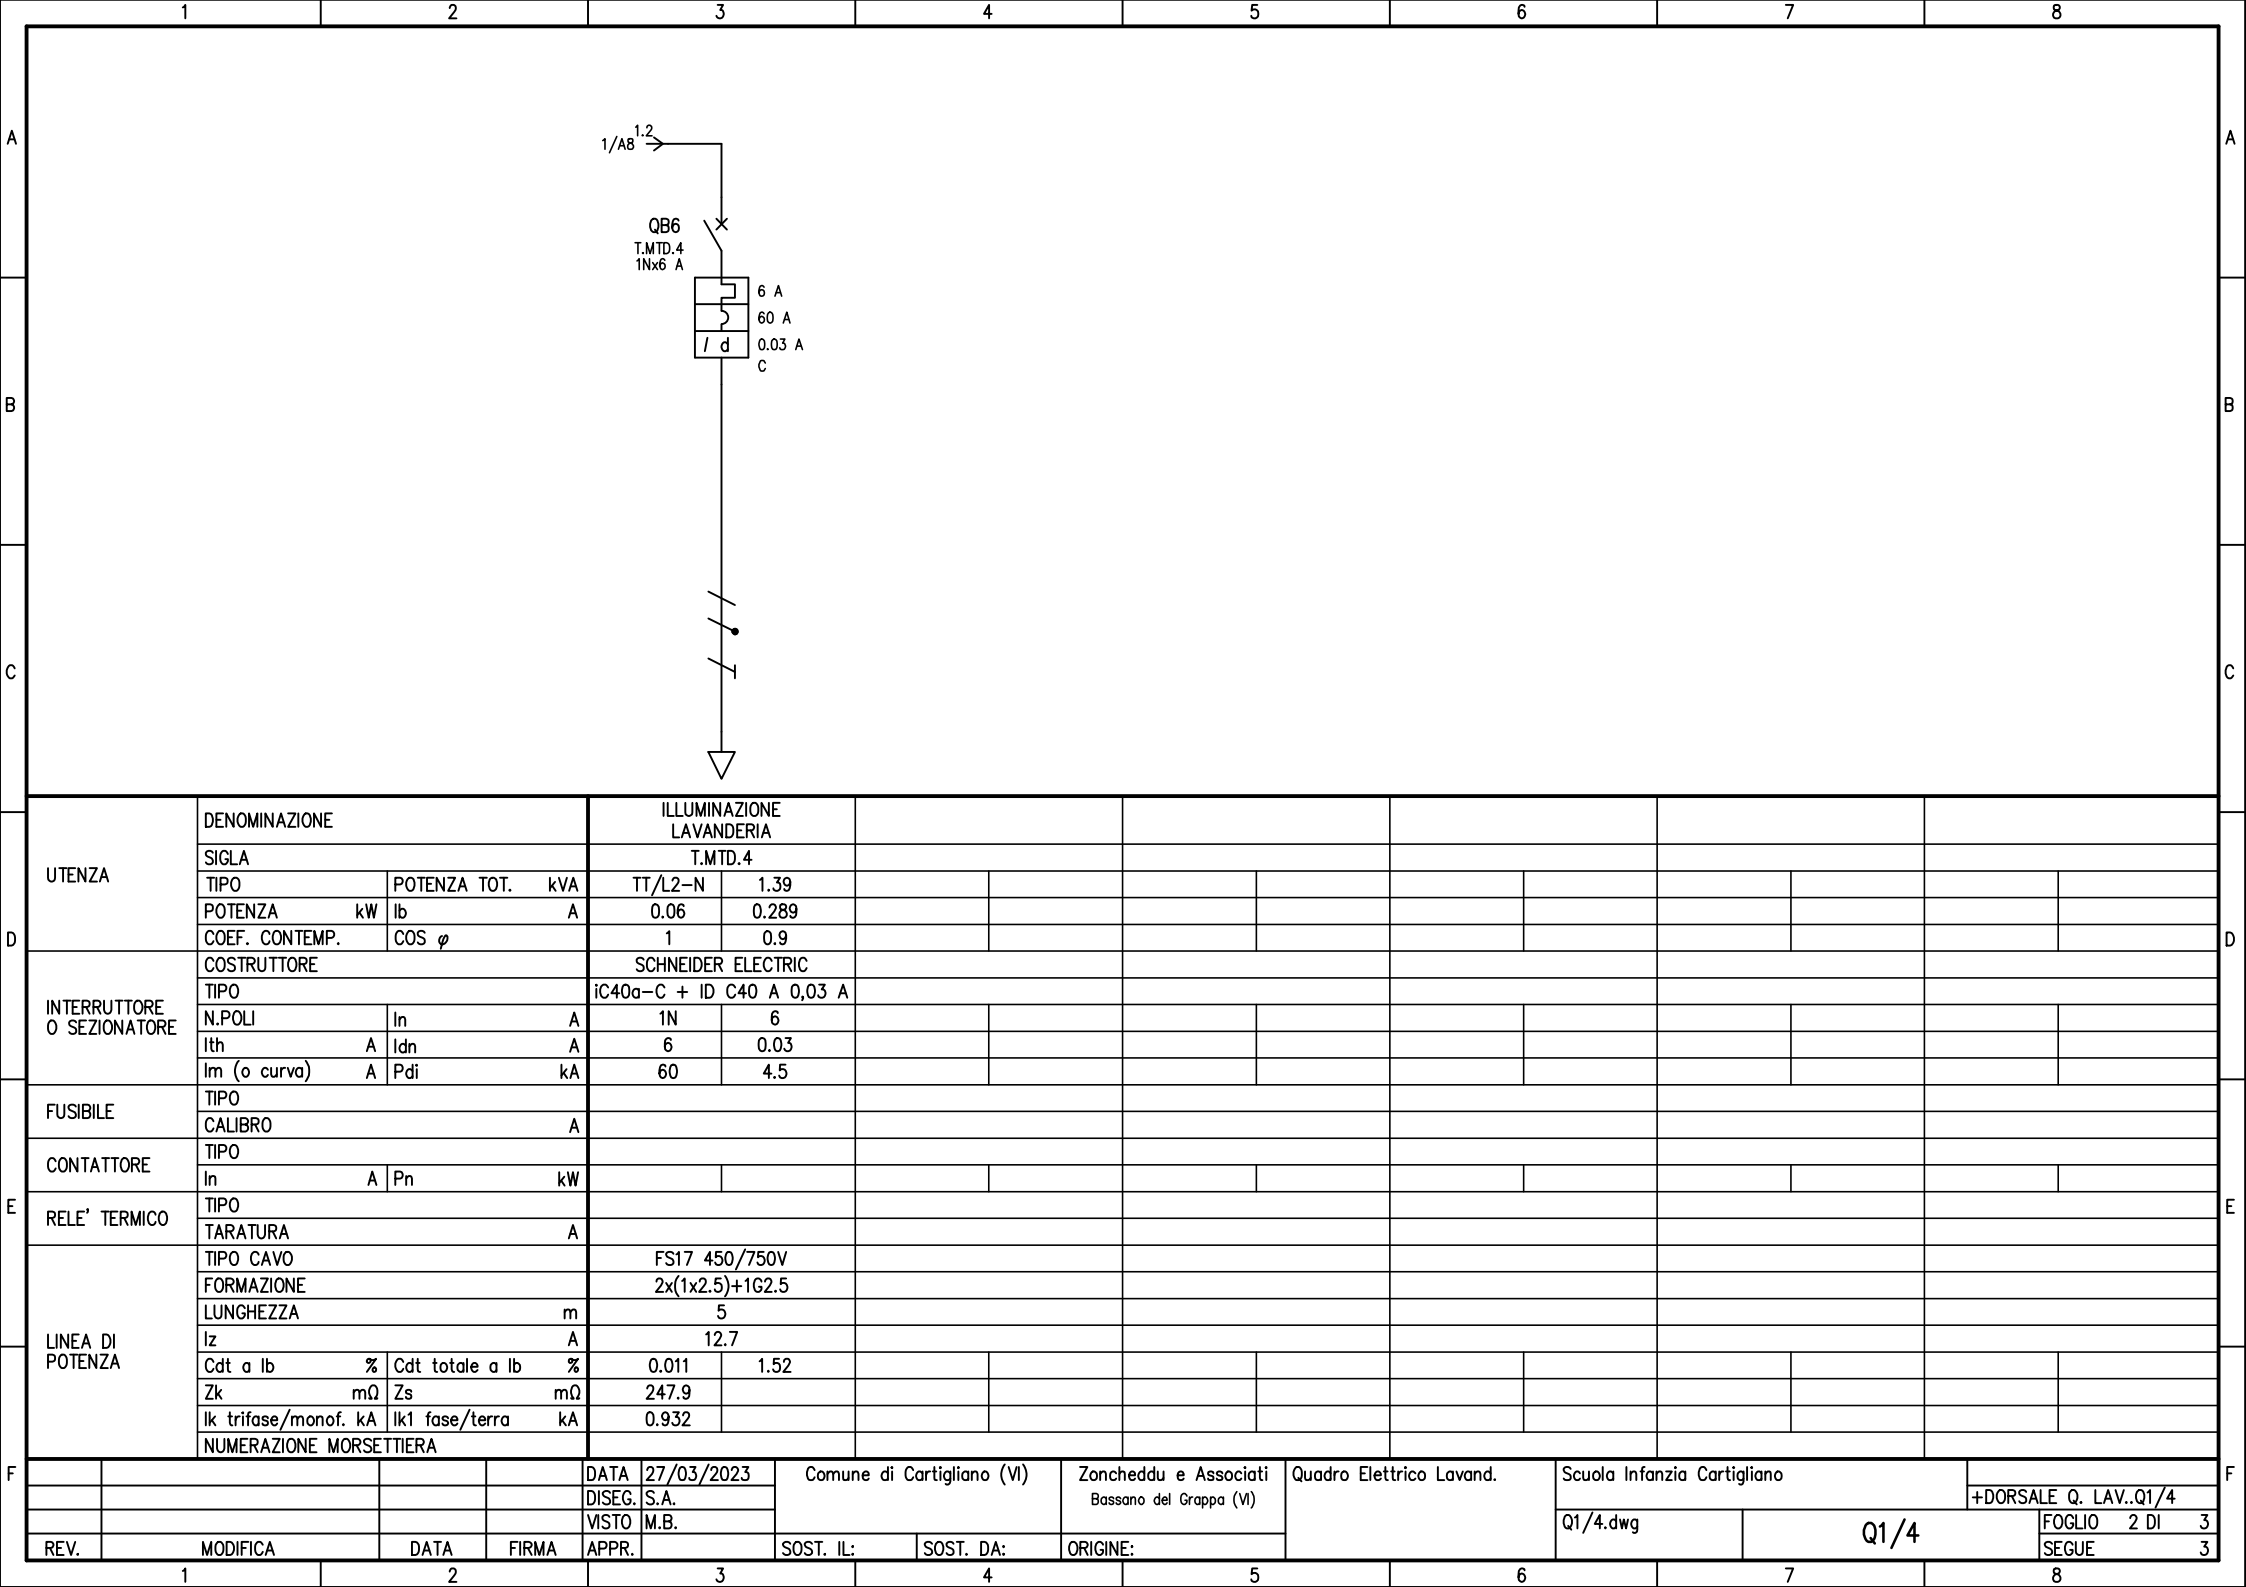

UTENZA	DENOMINAZIONE			ILLUMINAZIONE LAVANDERIA								
	SIGLA			T.MTD.4								
	TIPO	POTENZA TOT.	kVA	TT/L2–N	1.39							
	POTENZA	kW	lb	A	0.06	0.289						
	COEF. CONTEMP.	COS φ		1	0.9							
INTERRUTTORE O SEZIONATORE	COSTRUTTORE			SCHNEIDER ELECTRIC								
	TIPO			iC40a–C + ID C40 A 0,03 A								
	N.POLI	In	A	1N	6							
	lth	A	Idn	A	6	0.03						
	Im (o curva)	A	Pdi	kA	60	4.5						
FUSIBILE	TIPO											
	CALIBRO			A								
CONTATTORE	TIPO											
	In	A	Pn	kW								
RELE’ TERMICO	TIPO											
	TARATURA			A								
LINEA DI POTENZA	TIPO CAVO			FS17 450/750V								
	FORMAZIONE			2x(1x2.5)+1G2.5								
	LUNGHEZZA			m								
	Iz			A								
	Cdt a lb			%	Cdt totale a lb	%	0.011	1.52				
	Zk	mΩ	Zs	mΩ	247.9							
	Ik trifase/monof. kA	Ik1 fase/terra	kA	0.932								
	NUMERAZIONE MORSETTIERA											
				DATA	27/03/2023	Comune di Cartigliano (VI)		Zoncheddu e Associati	Quadro Elettrico Lavand.	Scuola Infanzia Cartigliano		+DORSALE Q. LAV..Q1/4
				DISEG.	S.A.			Bassano del Grappa (VI)				
				VISTO	M.B.					Q1/4.dwg	Q1/4	FOGLIO 2 DI 3
REV.	MODIFICA		DATA	FIRMA	APPR.	SOST. IL:	SOST. DA:	ORIGINE:				SEGUE 3

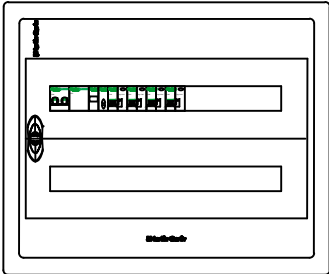
	1	2	3	4	5	6	7	8	
A									A
B									B
C									C
D									D
E									E
F				DATA 27/03/2023	Comune di Cartigliano (VI)	Zoncheddu e Associati Bassano del Grappa (VI)	Quadro Elettrico Lavand.	Scuola Infanzia Cartigliano	F
				DISEG. S.A.				+DORSALE Q. LAV..Q1/4	
				VISTO M.B.					
	REV.	MODIFICA	DATA	FIRMA	APPR.	SOST. IL:	SOST. DA:	ORIGINE:	
	1	2	3	4	5	6	7	8	

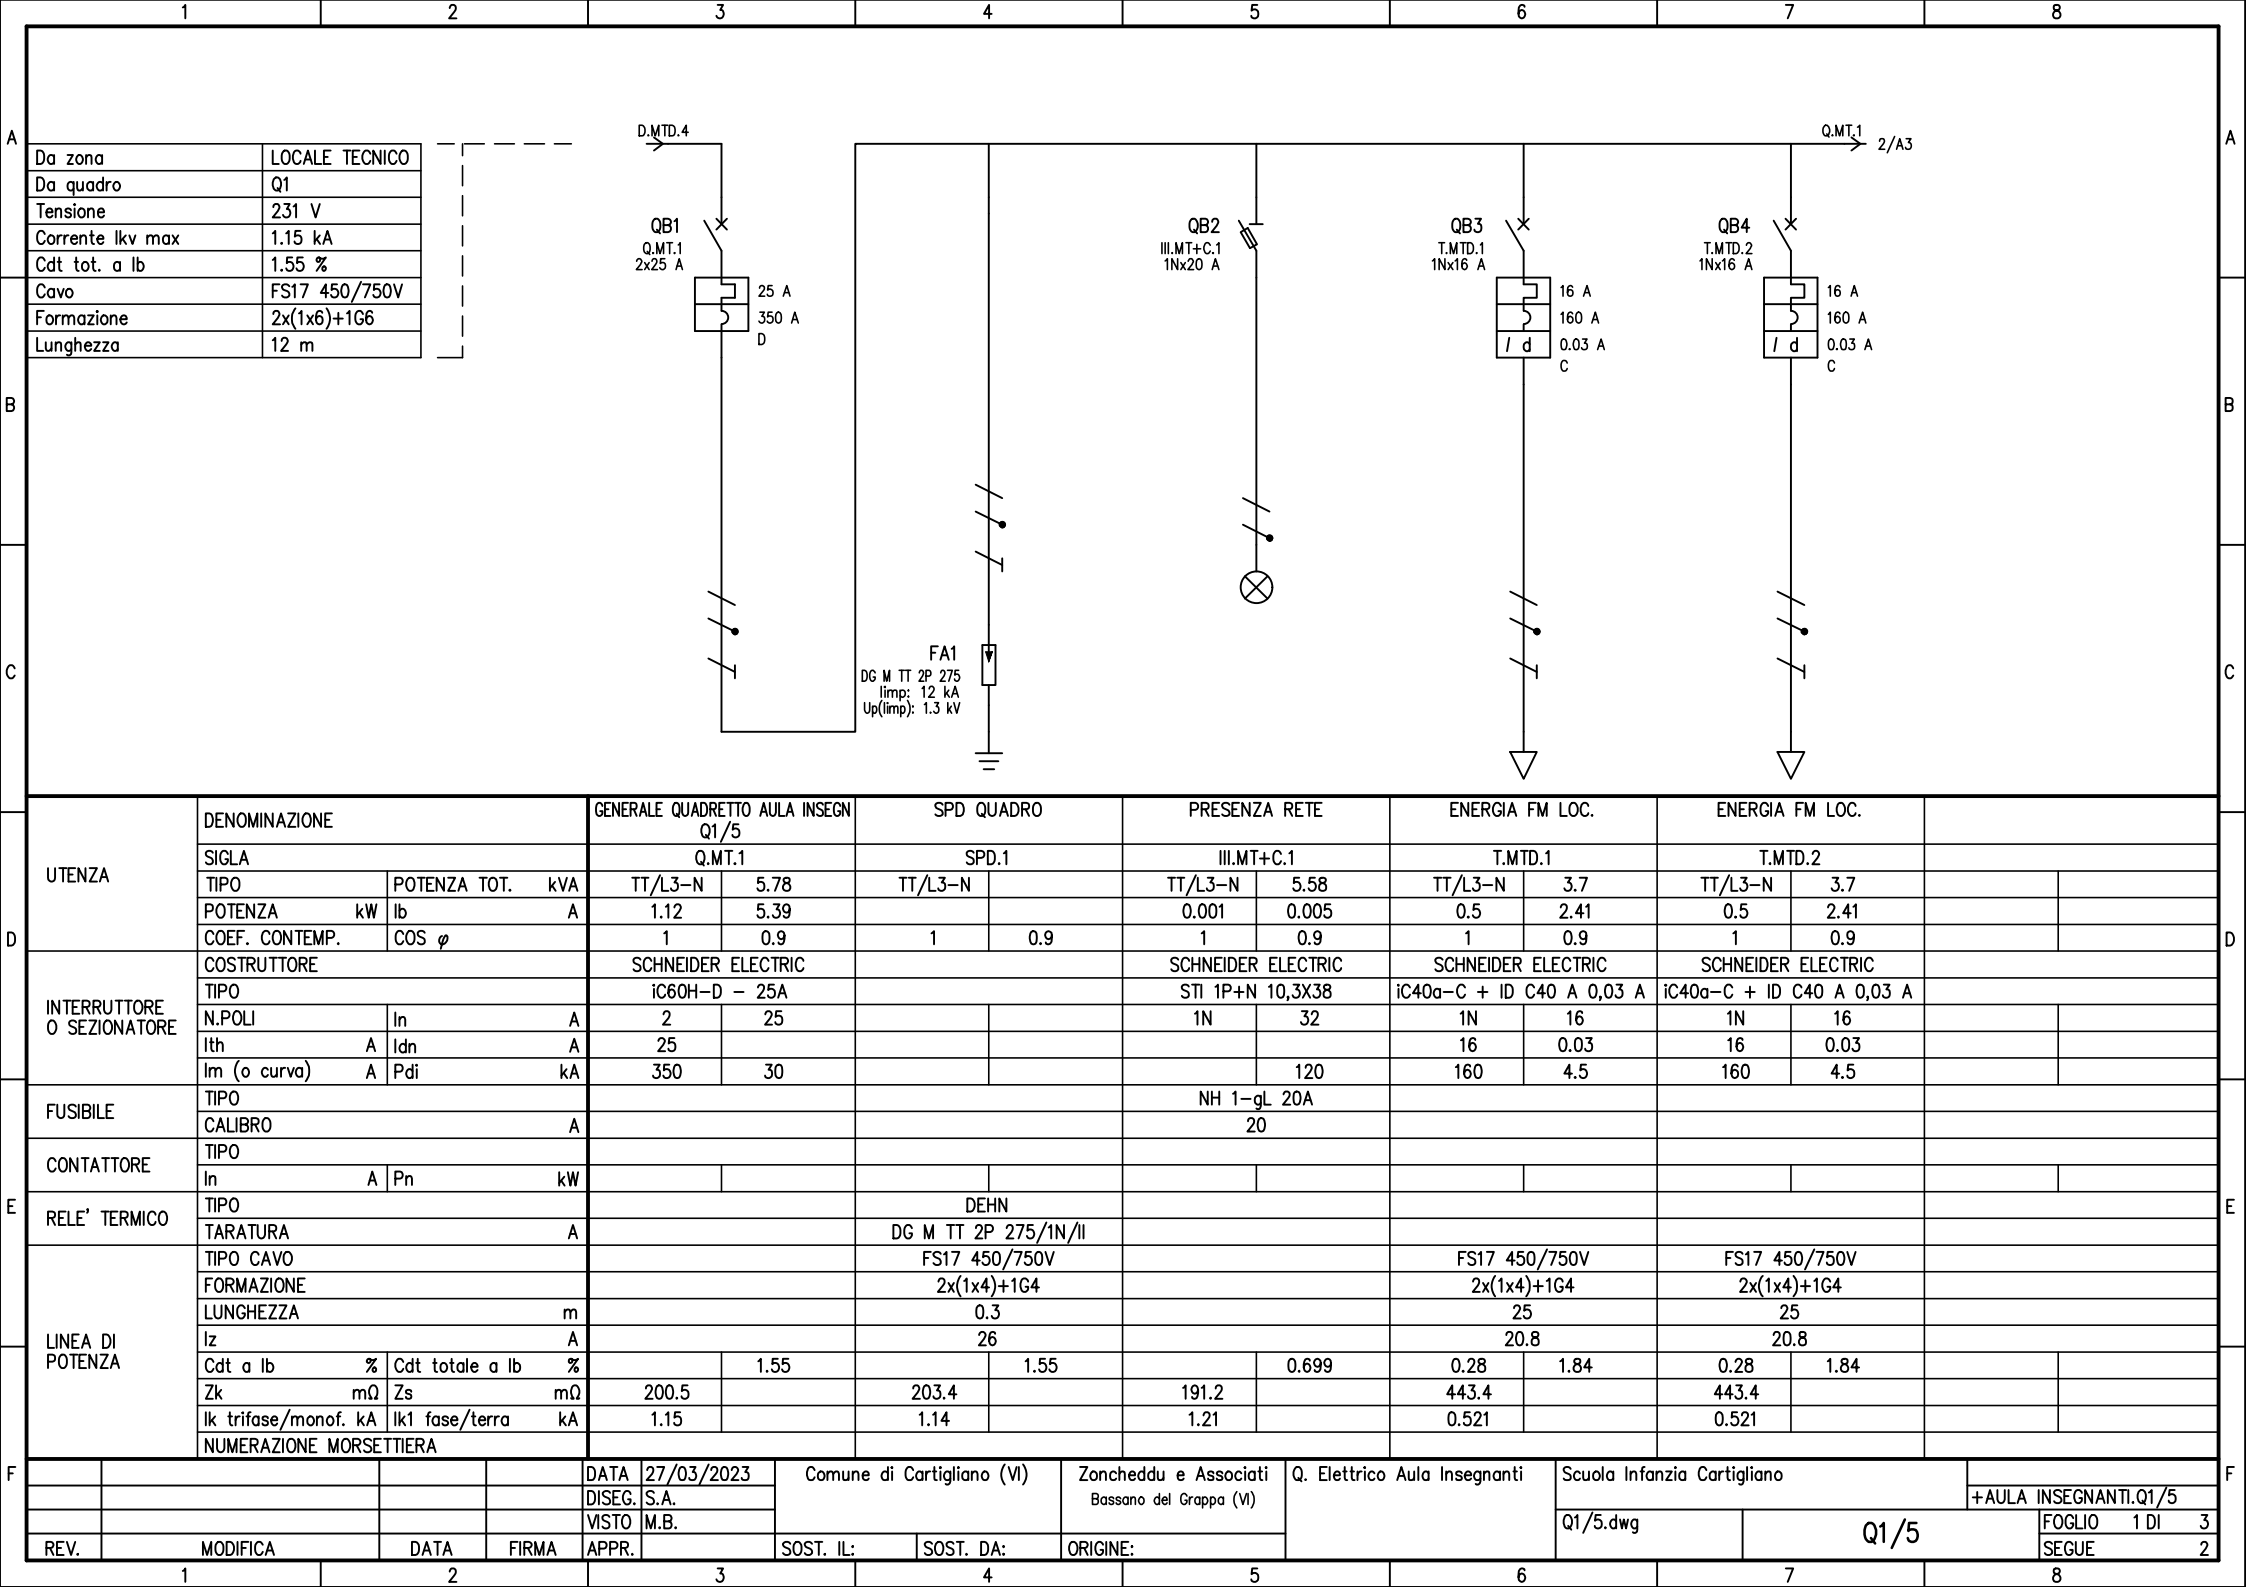


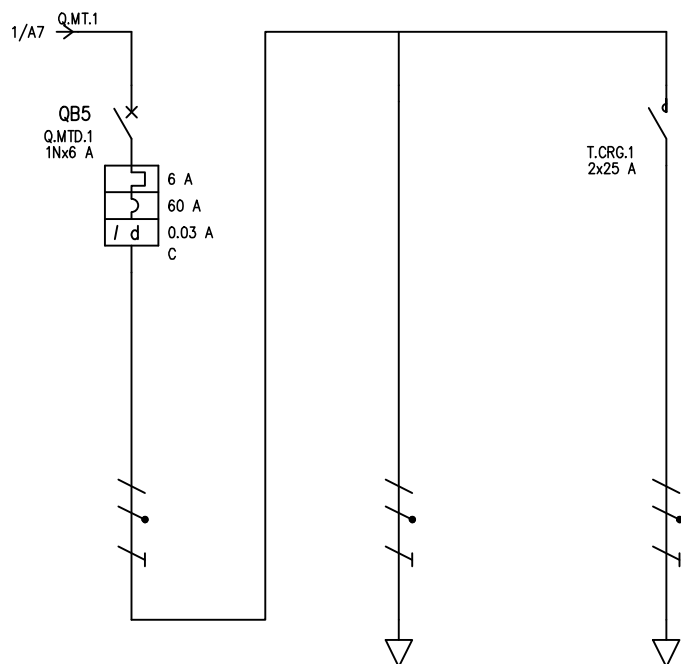


D	UTENZA	DENOMINAZIONE		ILLUMINAZIONE AULA		CIRCUITI DALI		CIRC. COMANDO MAN.							
		SIGLA		Q.MTD.1		T.1		T.CRG.1							
		TIPO	POTENZA TOT. kVA	TT/L3-N	1.39	TT/L3-N	1.39	TT/L3-N	1.39						
		POTENZA kW	Ib A	0.12	0.577	0.06	0.289	0.06	0.289						
		COEF. CONTEMP.	COS φ	1	0.9	1	0.9	1	0.9						
	INTERRUTTORE O SEZIONATORE	COSTRUTTORE		SCHNEIDER ELECTRIC											
		TIPO		iC40a-C + ID C40 A 0,03 A											
		N.POLI	In A	1N	6										
		Ith A	Idn A	6	0.03										
		Im (o curva) A	Pdi kA	60	4.5										
	FUSIBILE	TIPO													
		CALIBRO		A											
E	CONTATTORE	TIPO						CT C40 man							
		In A	Pn kW					25							
	RELE' TERMICO	TIPO													
		TARATURA		A											
	LINEA DI POTENZA	TIPO CAVO				FS17 450/750V		FS17 450/750V							
		FORMAZIONE				2x(1x2.5)+1G2.5		2x(1x2.5)+1G2.5							
		LUNGHEZZA		m		25		25							
		Iz A				19.2		19.2							
		Cdt a Ib %	Cdt totale a Ib %		1.55	0.054	1.61	0.054	1.61						
		Zk mΩ	Zs mΩ	200.5		593.6		593.6							
Ik trifase/monof. kA		Ik1 fase/terra kA		1.15		0.389									
NUMERAZIONE MORSETTIERA															
F				DATA	27/03/2023	Comune di Cartigliano (VI)		Zoncheddu e Associati	Q. Elettrico Aula Insegnanti	Scuola Infanzia Cartigliano					
				DISEG.	S.A.			Bassano del Grappa (VI)				+AULA INSEGNANTI.Q1/5			
				VISTO	M.B.										
REV.	MODIFICA	DATA	FIRMA	APPR.		SOST. IL:	SOST. DA:	ORIGINE:		Q1/5.dwg	Q1/5		FOGLIO 2 DI 3		
1		2		3		4		5		6		7		8	


	1	2	3	4	5	6	7	8				
A									A			
B									B			
C									C			
D									D			
E									E			
F									F			
				DATA	27/03/2023	Comune di Cartigliano (VI)		Zoncheddu e Associati	Q. Elettrico Aula Insegnanti	Scuola Infanzia Cartigliano	+AULA INSEGNANTI.Q1/5	
				DISEG.	S.A.							
				VISTO	M.B.							
REV.	MODIFICA	DATA	FIRMA	APPR.		SOST. IL:	SOST. DA:	ORIGINE:		Q1/5.dwg	Q1/5	FOGLIO 3 DI 3
											SEGUE	--
	1	2	3	4	5	6	7	8				

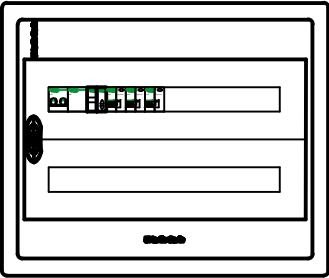

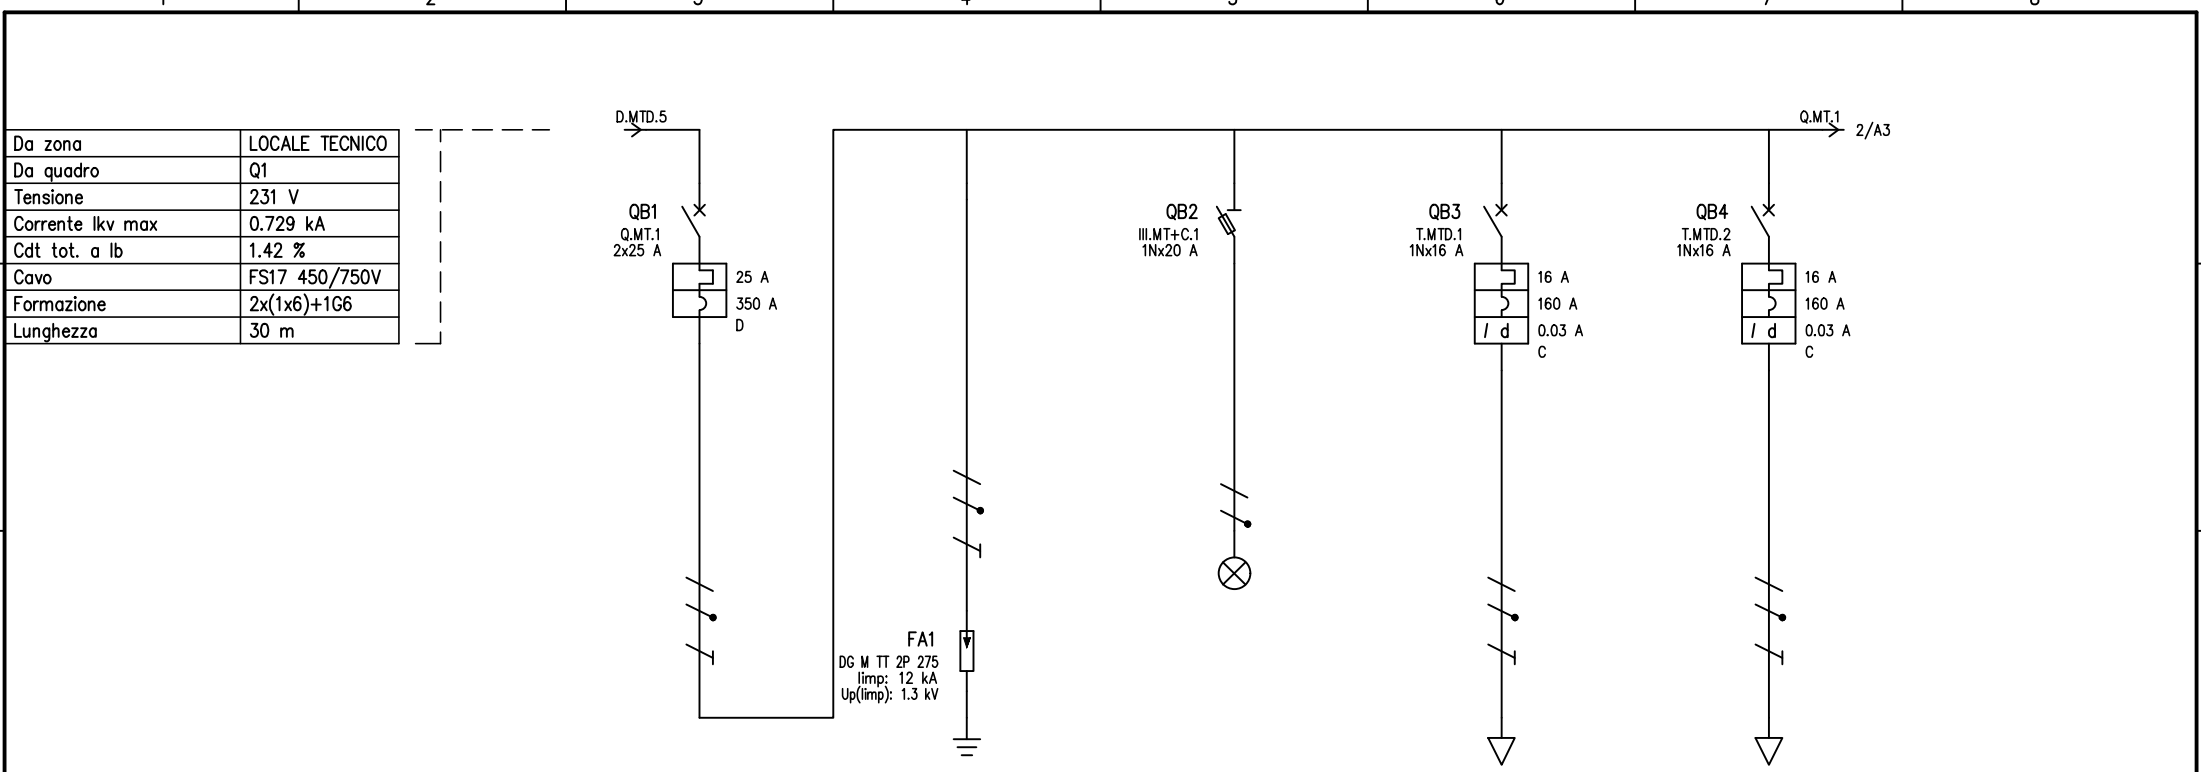


UTENZA	DENOMINAZIONE			GENERALE QUADRETTO AULA1 Q1/6		SPD QUADRO		PRESENZA RETE		ENERGIA FM1 AULA		ENERGIA FM2 SERV. AULA					
	SIGLA			Q.MT.1		SPD.1		III.MT+C.1		T.MTD.1		T.MTD.2					
	TIPO	POTENZA TOT.	kVA	TT/L1-N	5.78	TT/L1-N		TT/L1-N	5.58	TT/L1-N	3.7	TT/L1-N	3.7				
	POTENZA	kW	lb	A	0.953	4.58			0.001	0.005	0.5	1.92	0.5	1.92			
	COEF. CONTEMP.	COS ϕ		0.8	0.9	1	0.9	1	0.9	0.8	0.9	0.8	0.9				
INTERRUTTORE O SEZIONATORE	COSTRUTTORE			SCHNEIDER ELECTRIC				SCHNEIDER ELECTRIC		SCHNEIDER ELECTRIC		SCHNEIDER ELECTRIC					
	TIPO			iC60H-D - 25A				STI 1P+N 10,3X38		iC40a-C + ID C40 A 0,03 A		iC40a-C + ID C40 A 0,03 A					
	N.POLI	In	A	2	25			1N	32	1N	16	1N	16				
	Ith	A	Idn	A	25					16	0.03	16	0.03				
	Im (o curva)	A	Pdi	kA	350	30				120	160	4.5	160	4.5			
FUSIBILE	TIPO							NH 1-gL 20A									
	CALIBRO			A				20									
CONTATTORE	TIPO																
	In	A	Pn	kW													
RELE' TERMICO	TIPO					DEHN											
	TARATURA			A		DG M TT 2P 275/1N/II											
LINEA DI POTENZA	TIPO CAVO					FS17 450/750V				FS17 450/750V		FS17 450/750V					
	FORMAZIONE					2x(1x4)+1G4				2x(1x4)+1G4		2x(1x4)+1G4					
	LUNGHEZZA			m		0.3				25		25					
	Iz			A		26				20.8		20.8					
	Cdt a lb	%	Cdt totale a lb	%		1.42		1.42		0.583	0.224	1.64	0.224	1.64			
	Zk	mΩ	Zs	mΩ	316.7		319.6		307.9		561.4		561.4				
	Ik trifase/monof. kA		Ik1 fase/terra	kA	0.729		0.723		0.75		0.411		0.411				
	NUMERAZIONE MORSETTIERA																
				DATA	27/03/2023	Comune di Cartigliano (VI)		Zoncheddu e Associati Bassano del Grappa (VI)		Quadro Elettrico Aula 1		Scuola Infanzia Cartigliano			+AULA 1.Q1/6		
				DISEG.	S.A.												
				VISTO	M.B.							Q1/6.dwg					
REV.	MODIFICA		DATA	FIRMA	APPR.		SOST. IL:	SOST. DA:	ORIGINE:					Q1/6		FOGLIO 1 DI 3 SEGUE 2	

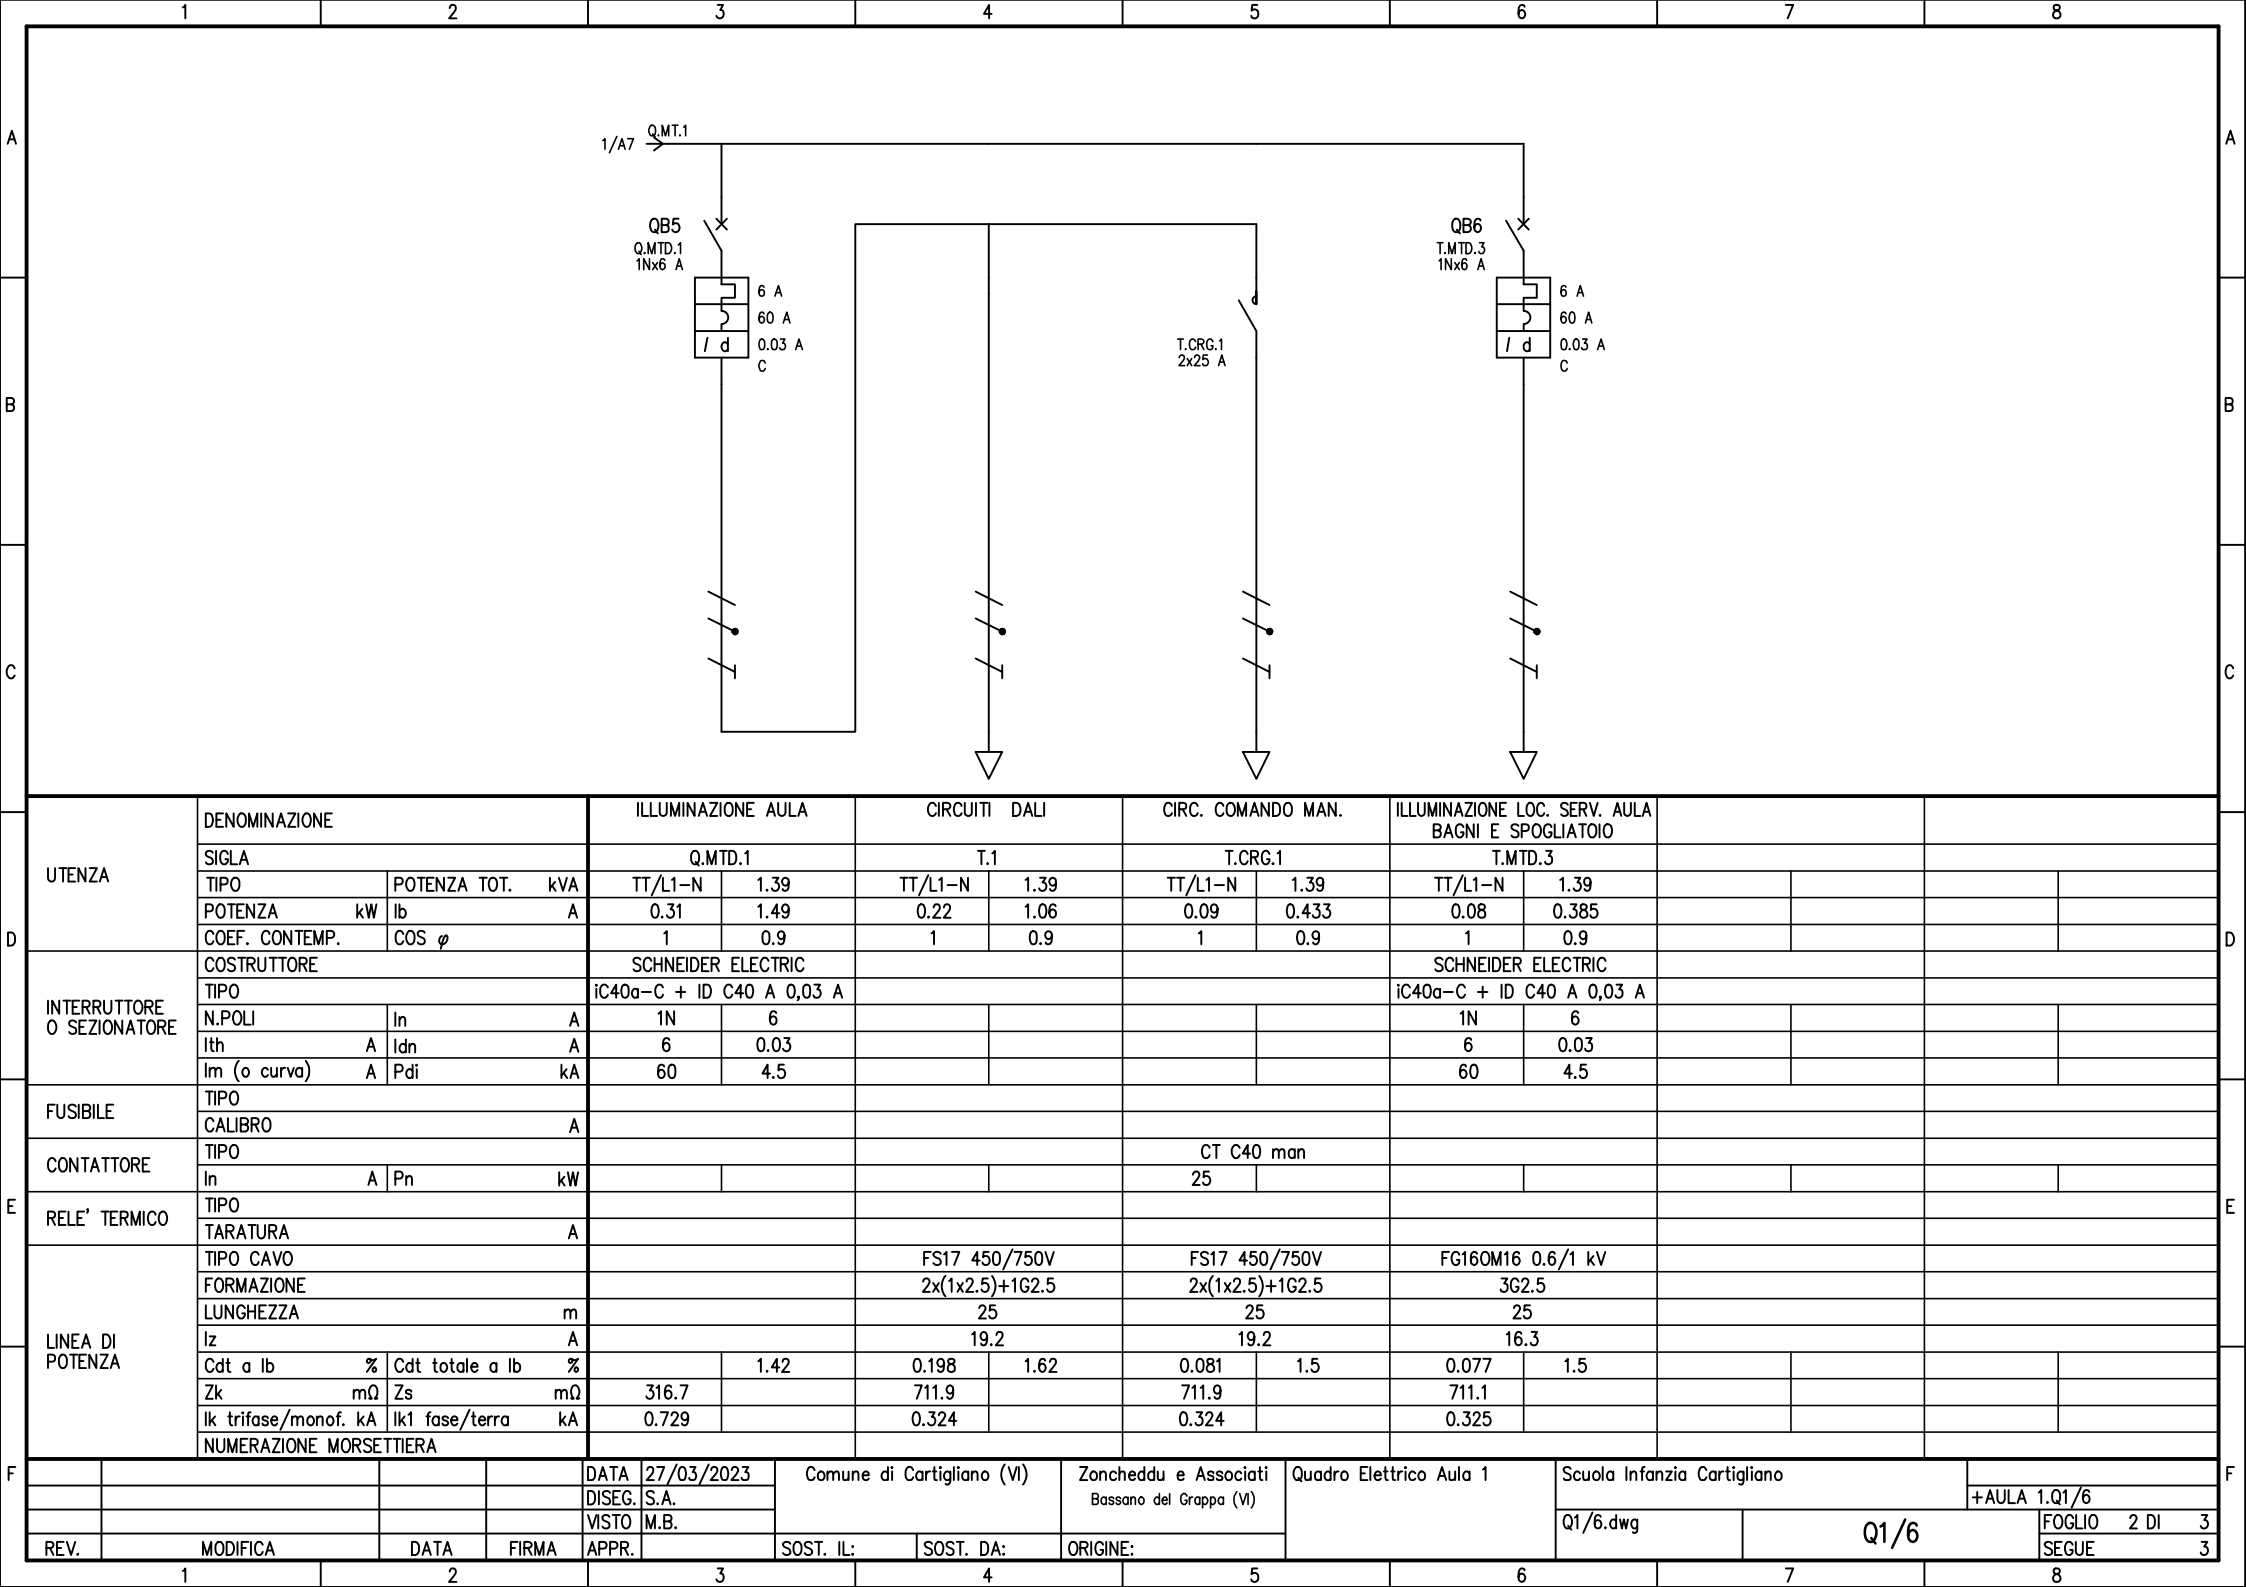

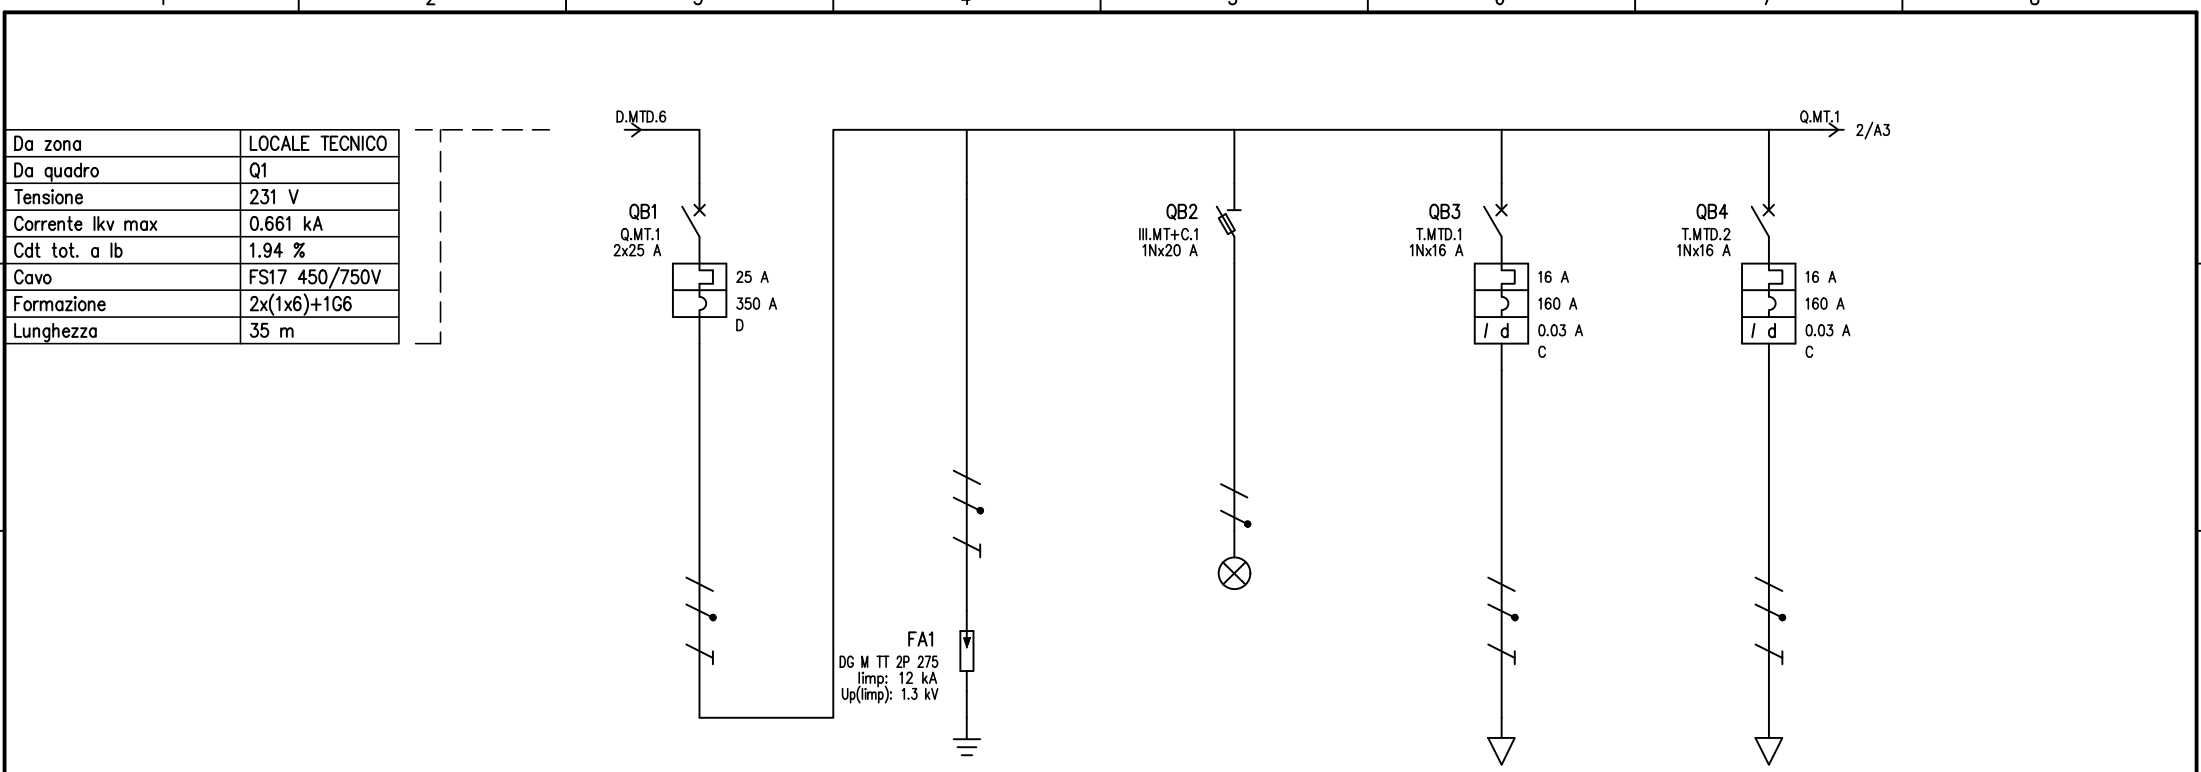

UTENZA	DENOMINAZIONE		GENERALE QUADRETTO AULA2 Q1/7		SPD QUADRO		PRESENZA RETE		ENERGIA FM1 AULA		ENERGIA FM2 SERV. AULA			
	SIGLA		Q.MT.1		SPD.1		III.MT+C.1		T.MTD.1		T.MTD.2			
	TIPO	POTENZA TOT. kVA	TT/L3-N	5.78	TT/L3-N		TT/L1-N	5.58	TT/L3-N	3.7	TT/L3-N	3.7		
	POTENZA kW	lb	1.11	5.35			0.001	0.005	0.5	2.41	0.5	2.41		
INTERRUTTORE O SEZIONATORE	COEF. CONTEMP.	COS φ	0.8	0.9	1	0.9	1	0.9	1	0.9	1	0.9		
	COSTRUTTORE		SCHNEIDER ELECTRIC				SCHNEIDER ELECTRIC		SCHNEIDER ELECTRIC		SCHNEIDER ELECTRIC			
	TIPO		iC60H-D - 25A				STI 1P+N 10,3X38		iC40a-C + ID C40 A 0,03 A		iC40a-C + ID C40 A 0,03 A			
	N.POLI	In A	2	25			1N	32	1N	16	1N	16		
FUSIBILE	Ith A	Idn A	25						16	0.03	16	0.03		
	Im (o curva) A	Pdi kA	350	30				120	160	4.5	160	4.5		
	TIPO						NH 1-gL 20A							
	CALIBRO		A				20							
CONTATTORE	TIPO													
	In A	Pn kW												
	TIPO				DEHN									
	TARATURA		A		DG M TT 2P 275/1N/II									
LINEA DI POTENZA	TIPO CAVO				FS17 450/750V				FS17 450/750V		FS17 450/750V			
	FORMAZIONE				2x(1x4)+1G4				2x(1x4)+1G4		2x(1x4)+1G4			
	LUNGHEZZA		m		0.3				25		25			
	Iz A				26				20.8		20.8			
	Cdt a lb %	Cdt totale a lb %		1.94		1.94		0.583	0.28	2.22	0.28	2.22		
	Zk mΩ	Zs mΩ	349.2		352.2		307.9		594.2		594.2			
	Ik trifase/monof. kA	Ik1 fase/terra kA	0.661		0.656		0.75		0.389		0.389			
	NUMERAZIONE MORSETTIERA													
F			DATA 27/03/2023		Comune di Cartigliano (VI)		Zoncheddu e Associati Bassano del Grappa (VI)		Quadro Elettrico Aula 2		Scuola Infanzia Cartigliano			
			DISEG. S.A.										+AULA 2.Q1/7	
			VISTO M.B.								Q1/7.dwg		Q1/7	
	REV.	MODIFICA	DATA	FIRMA	APPR.	SOST. IL:	SOST. DA:	ORIGINE:					FOGLIO 1 DI 3	3
													SEGUE	2

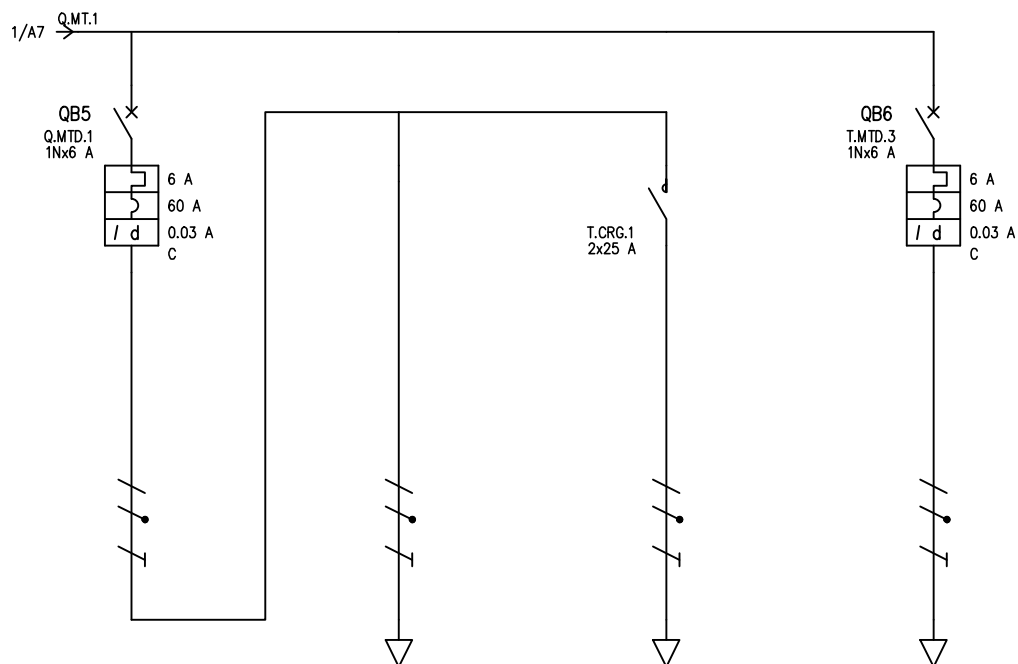



D	UTENZA	DENOMINAZIONE		ILLUMINAZIONE AULA		CIRCUITI DALI		CIRC. COMANDO MAN.		ILLUMINAZIONE LOC. SERV. AULA BAGNI E SPOGLIATOIO				
		SIGLA		Q.MTD.1		T.1		T.CRG.1		T.MTD.3				
		TIPO	POTENZA TOT. kVA	TT/L3-N	1.39	TT/L3-N	1.39	TT/L3-N	1.39	TT/L3-N	1.39			
		POTENZA kW	lb A	0.31	1.49	0.22	1.06	0.09	0.433	0.08	0.385			
		COEF. CONTEMP.	COS φ	1	0.9	1	0.9	1	0.9	1	0.9			
	INTERRUTTORE O SEZIONATORE	COSTRUTTORE		SCHNEIDER ELECTRIC						SCHNEIDER ELECTRIC				
		TIPO		iC40a-C + ID C40 A 0,03 A						iC40a-C + ID C40 A 0,03 A				
		N.POLI	In A	1N	6					1N	6			
		Ith A	Idn A	6	0.03					6	0.03			
		Im (o curva) A	Pdi kA	60	4.5					60	4.5			
E	FUSIBILE	TIPO												
		CALIBRO		A										
	CONTATTORE	TIPO						CT C40 man						
		In A	Pn kW					25						
	RELE' TERMICO	TIPO												
		TARATURA		A										
	LINEA DI POTENZA	TIPO CAVO				FS17 450/750V		FS17 450/750V		FG160M16 0.6/1 kV				
		FORMAZIONE				2x(1x2.5)+1G2.5		2x(1x2.5)+1G2.5		3G2.5				
		LUNGHEZZA		m		25		25		25				
		Iz A				19.2		19.2		16.3				
Cdt a lb %		Cdt totale a lb %	1.94		0.198		2.14		0.081		2.01			
Zk mΩ		Zs mΩ	349.2		744.8		744.8		744					
Ik trifase/monof. kA		Ik1 fase/terra kA	0.661		0.31		0.31		0.31					
NUMERAZIONE MORSETTIERA														
F				DATA	27/03/2023	Comune di Cartigliano (VI)		Zoncheddu e Associati Bassano del Grappa (VI)		Quadro Elettrico Aula 2		Scuola Infanzia Cartigliano		
				DISEG.	S.A.									+AULA 2.Q1/7
				VISTO	M.B.									
	REV.	MODIFICA	DATA	FIRMA	APPR.		SOST. IL:	SOST. DA:	ORIGINE:			Q1/7.dwg	Q1/7	FOGLIO 2 DI 3 SEGUE 3

	1	2	3	4	5	6	7	8	
A									A
B									B
C									C
D									D
E									E
F									F


				DATA	27/03/2023	Comune di Cartigliano (VI)		Zoncheddu e Associati	Quadro Elettrico Aula 2	Scuola Infanzia Cartigliano		
				DISEG.	S.A.			Bassano del Grappa (VI)		+AULA 2.Q1/7		
				VISTO	M.B.					Q1/7.dwg		
REV.	MODIFICA		DATA	FIRMA	APPR.	SOST. IL:	SOST. DA:	ORIGINE:	Q1/7		FOGLIO 3 DI 3	3
											SEGUE	--

1	2	3	4	5	6	7	8
---	---	---	---	---	---	---	---

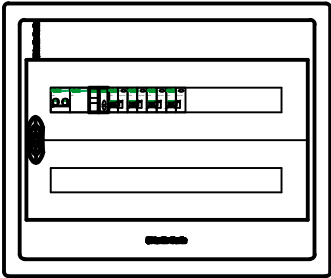

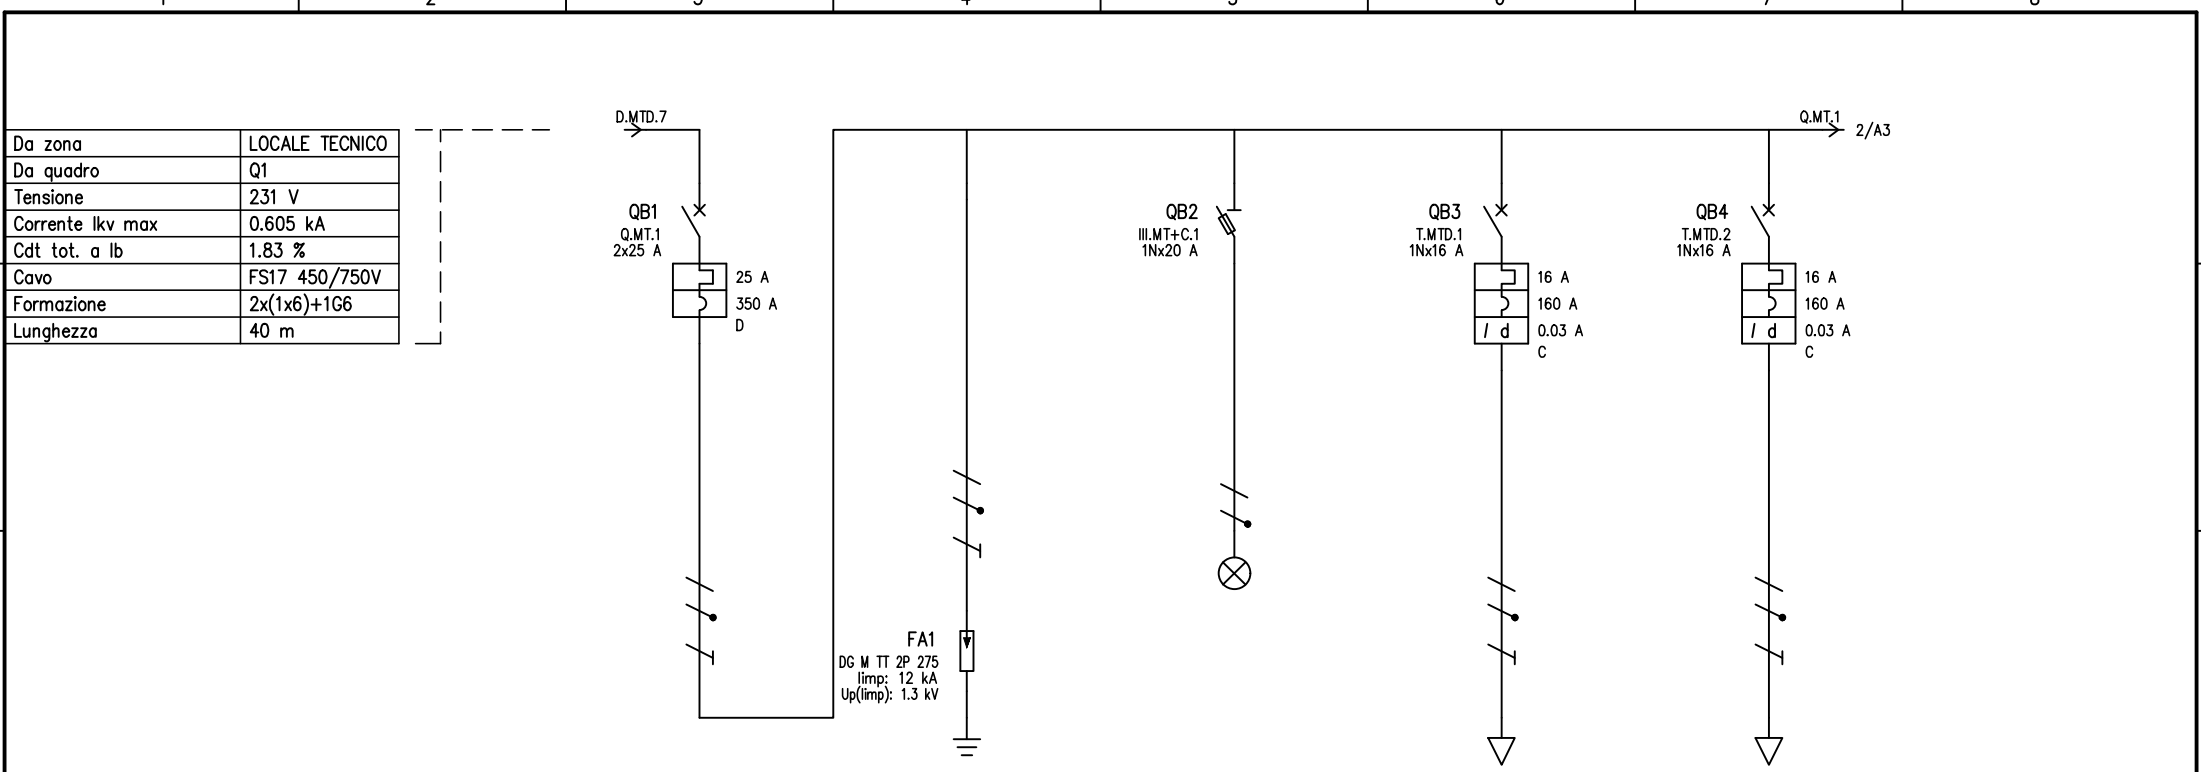



UTENZA	DENOMINAZIONE			GENERALE QUADRETTO AULA3 Q1/8		SPD QUADRO		PRESENZA RETE		ENERGIA FM1 AULA		ENERGIA FM2 SERV. AULA			
	SIGLA			Q.MT.1		SPD.1		III.MT+C.1		T.MTD.1		T.MTD.2			
	TIPO	POTENZA TOT.	kVA	TT/L1-N	5.78	TT/L1-N		TT/L1-N	5.58	TT/L1-N	3.7	TT/L1-N	3.7		
	POTENZA	kW	lb	A	1.39	6.69		0.001	0.005	0.5	2.41	0.5	2.41		
INTERRUTTORE O SEZIONATORE	COEF. CONTEMP.	COS φ		1	0.9	1	0.9	1	0.9	1	0.9	1	0.9		
	COSTRUTTORE			SCHNEIDER ELECTRIC		SCHNEIDER ELECTRIC		SCHNEIDER ELECTRIC		SCHNEIDER ELECTRIC		SCHNEIDER ELECTRIC			
	TIPO			iC60H-D - 25A		STI 1P+N 10,3X38		iC40a-C + ID C40 A 0,03 A		iC40a-C + ID C40 A 0,03 A					
	N.POL	In	A	2	25			1N	32	1N	16	1N	16		
FUSIBILE	Ith	A	Idn	A	25			16	0.03	16	0.03	16	0.03		
	Im (o curva)	A	Pdi	kA	350	30		120		160	4.5	160	4.5		
								NH 1-gL 20A							
CONTATTORE	TIPO														
	In	A	Pn	kW											
RELE' TERMICO	TIPO					DEHN									
	TARATURA			A		DG M TT 2P 275/1N/II									
LINEA DI POTENZA	TIPO CAVO					FS17 450/750V				FS17 450/750V		FS17 450/750V			
	FORMAZIONE					2x(1x4)+1G4				2x(1x4)+1G4		2x(1x4)+1G4			
	LUNGHEZZA			m		0.3				25		25			
	Iz			A		26				20.8		20.8			
	Cdt a lb	%	Cdt totale a lb	%		1.83			1.04	0.28	2.11	0.28	2.11		
	Zk	mΩ	Zs	mΩ	381.8		384.8	373.2		627.1		627.1			
	Ik trifase/monof. kA		Ik1 fase/terra kA		0.605		0.6	0.619		0.368		0.368			
	NUMERAZIONE MORSETTIERA														
F				DATA	27/03/2023	Comune di Cartigliano (VI)		Zoncheddu e Associati Bassano del Grappa (VI)		Quadro Elettrico Aula 3		Scuola Infanzia Cartigliano			
				DISEG.	S.A.										
				VISTO	M.B.										
	REV.	MODIFICA		DATA	FIRMA	APPR.	SOST. IL:	SOST. DA:	ORIGINE:						
1		2		3		4		5		6		7		8	

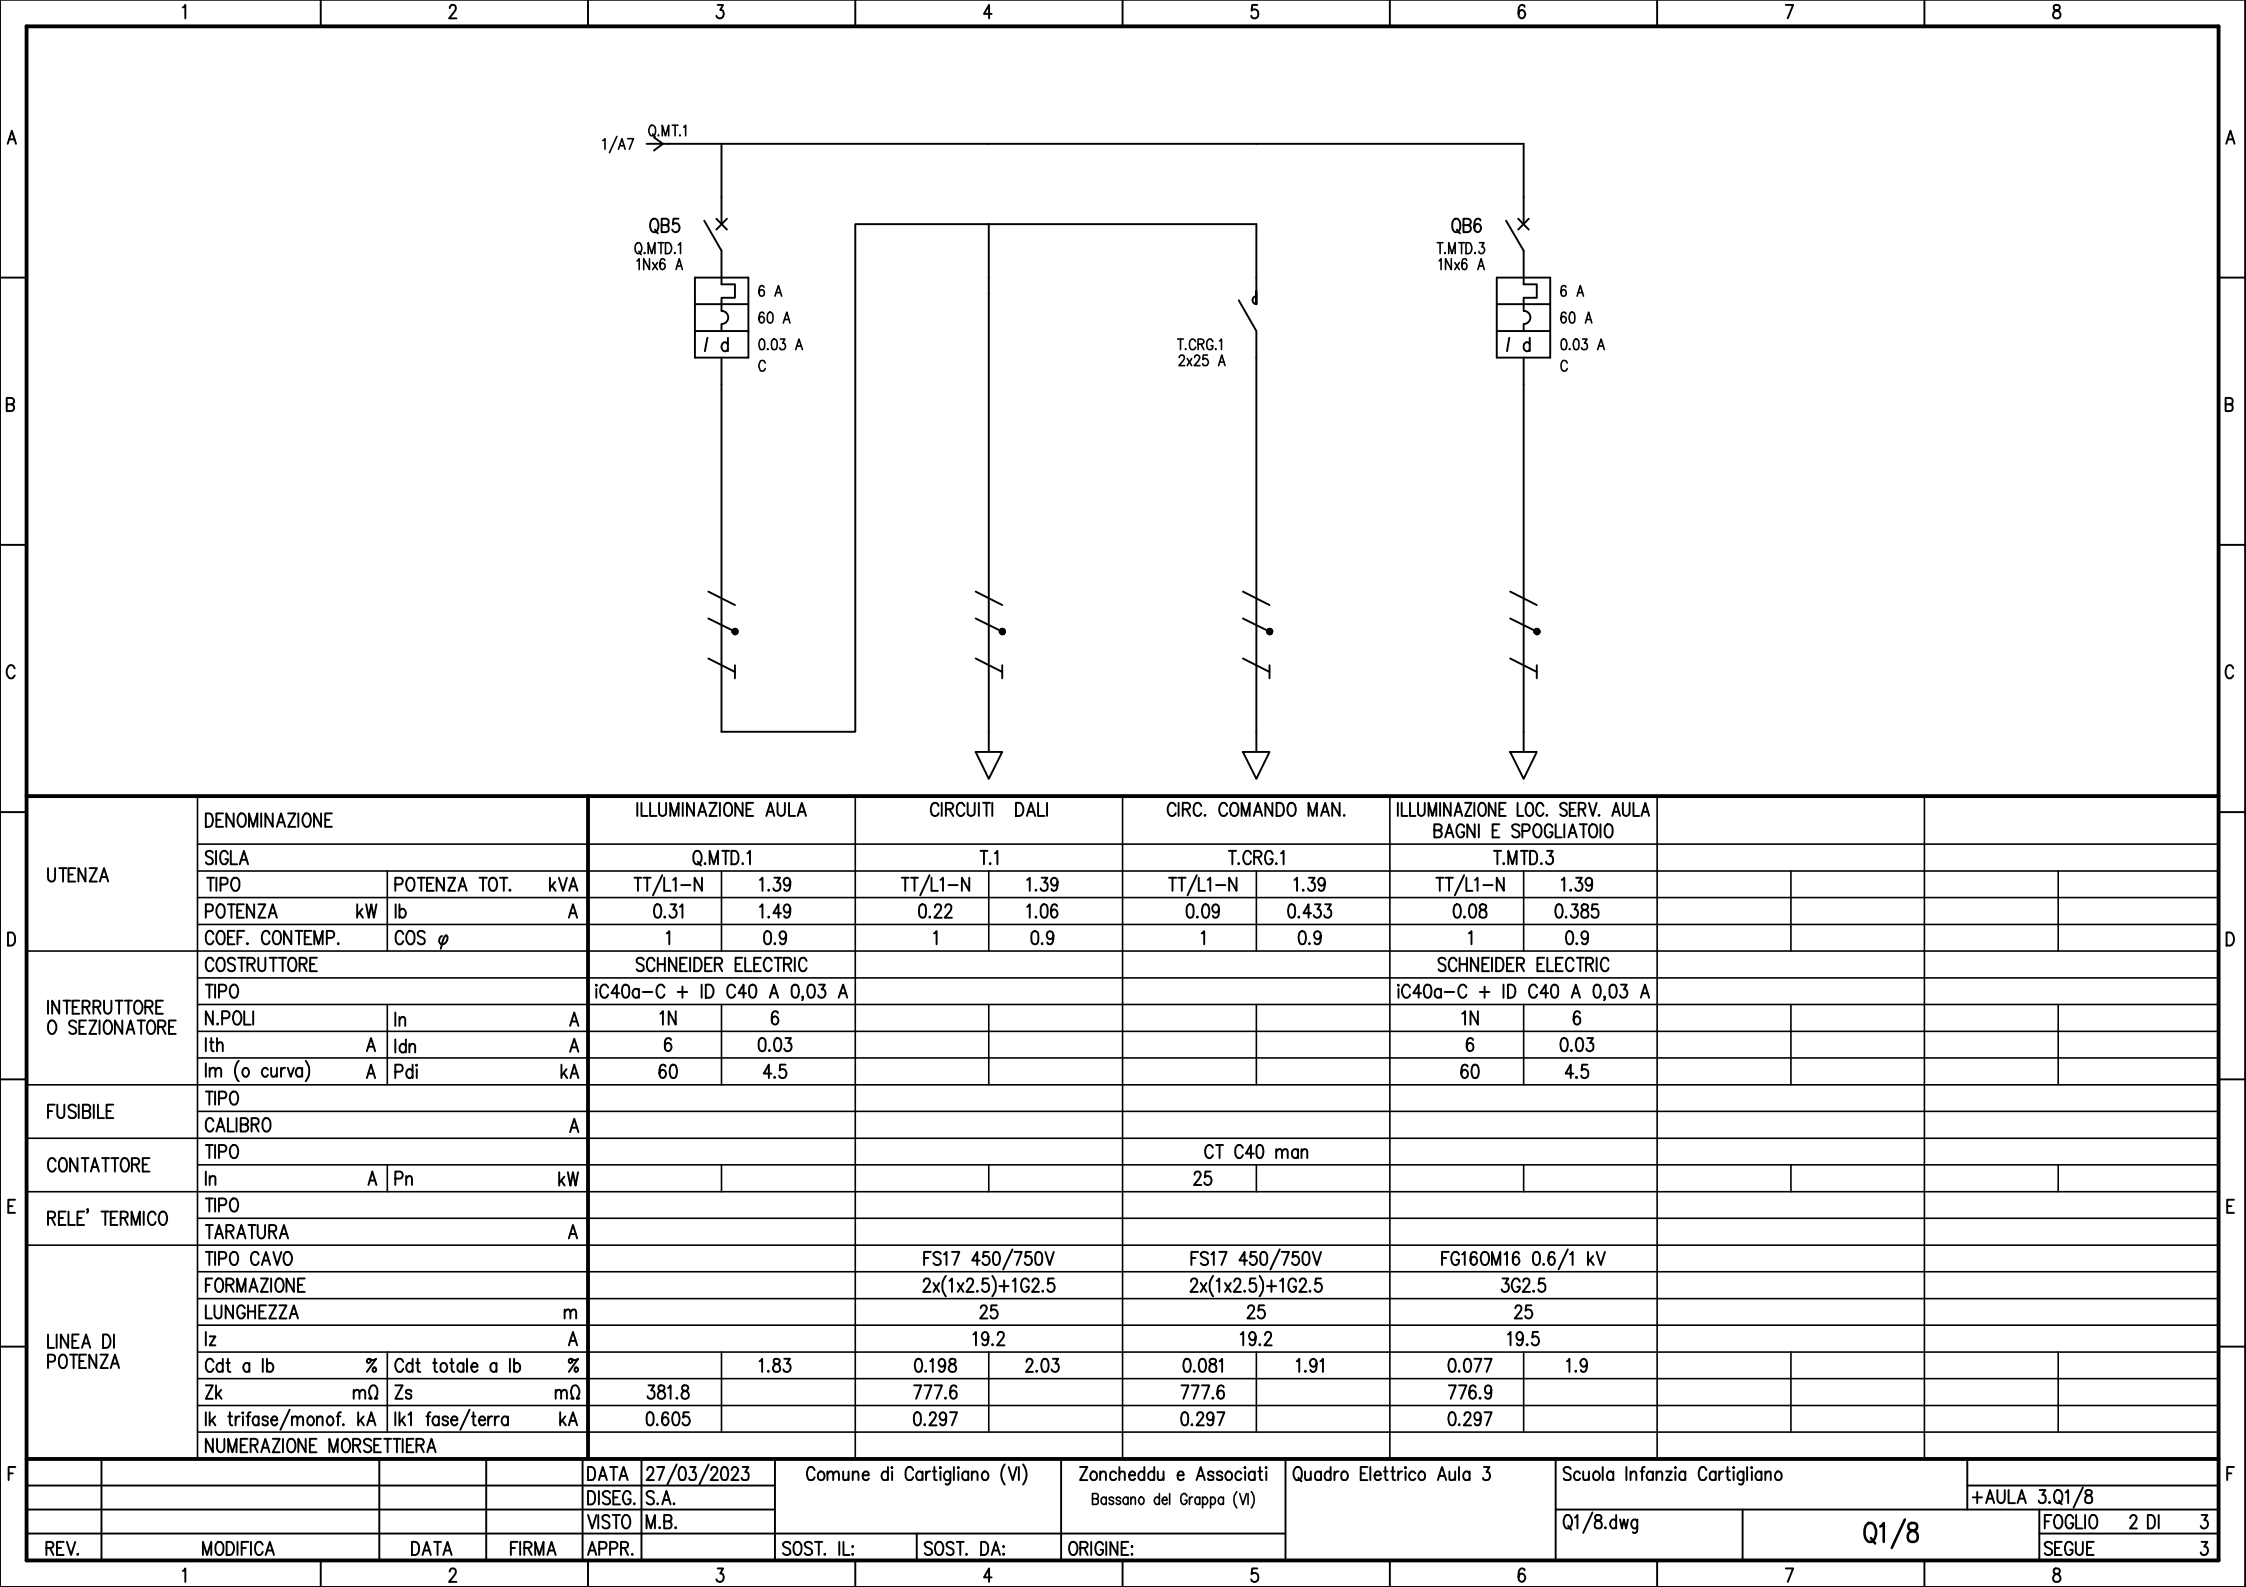


	1	2	3	4	5	6	7	8	
A									A
B									B
C									C
D									D
E									E
F									F


				DATA	27/03/2023	Comune di Cartigliano (VI)		Zoncheddu e Associati	Quadro Elettrico Aula 3	Scuola Infanzia Cartigliano		
				DISEG.	S.A.			Bassano del Grappa (VI)			+AULA 3.Q1/8	
				VISTO	M.B.					Q1/8.dwg	Q1/8	FOGLIO 3 DI 3
REV.	MODIFICA		DATA	FIRMA	APPR.	SOST. IL:	SOST. DA:	ORIGINE:				SEGUE --
	1	2	3	4	5	6	7	8				

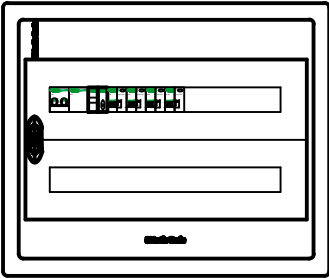

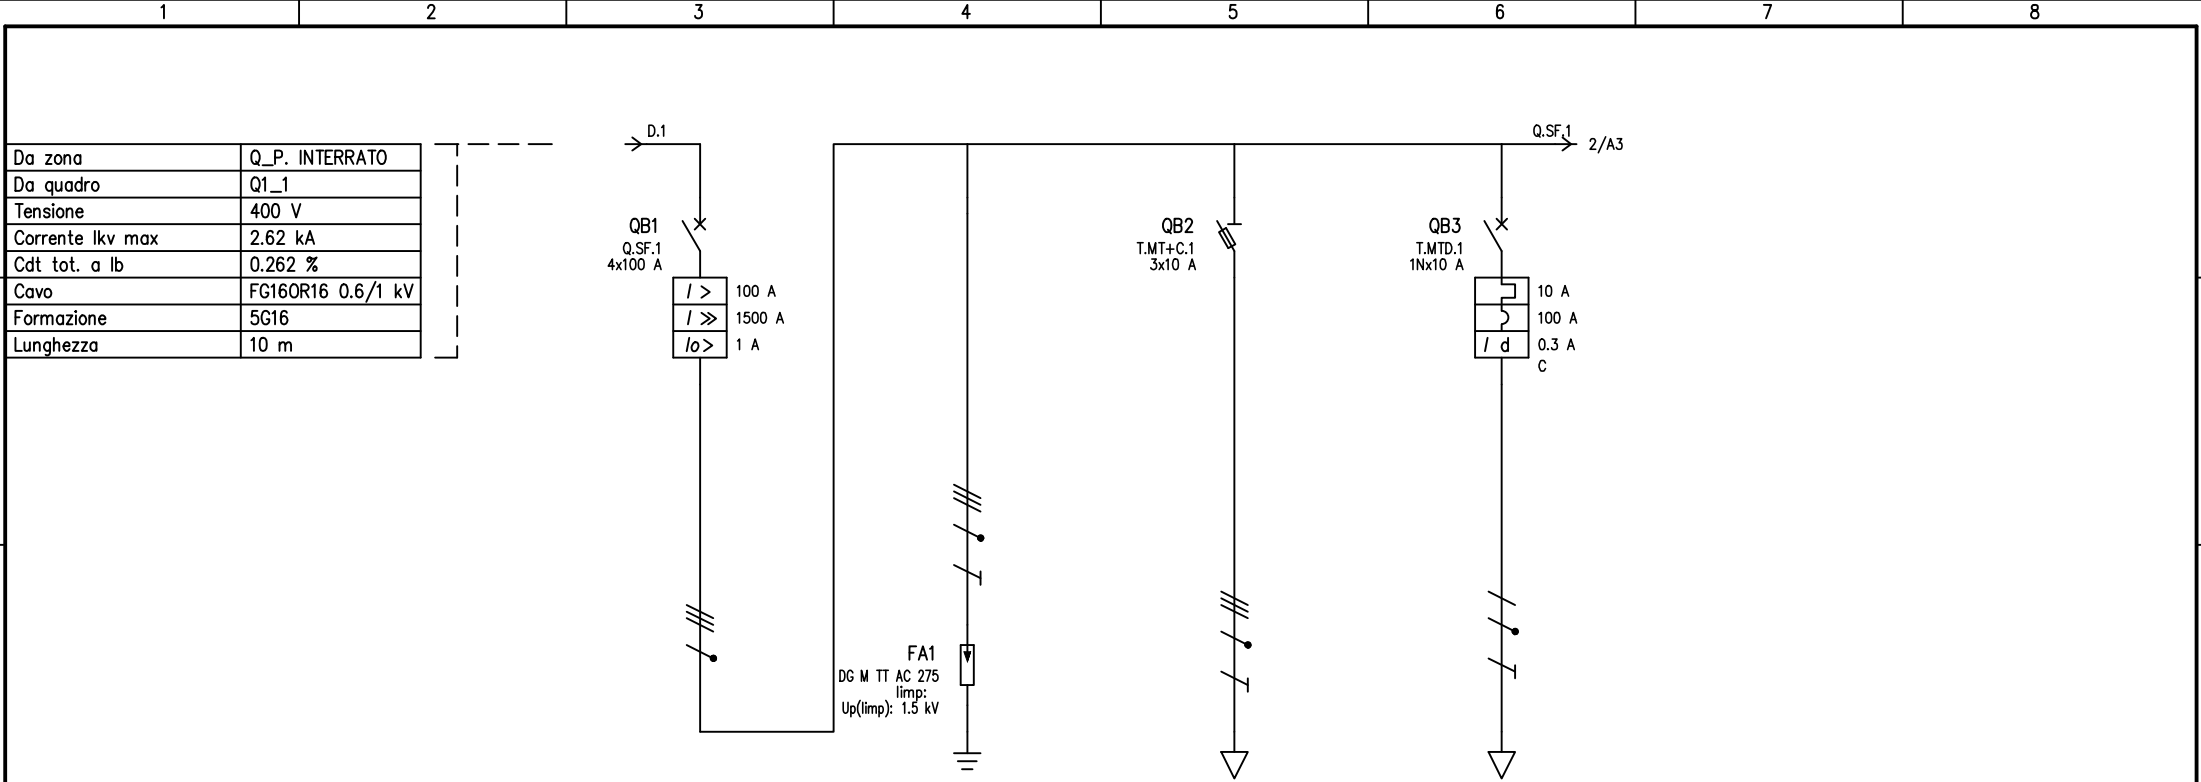


UTENZA	DENOMINAZIONE			GENERALE QUADRO FOTOVOLTAICO Q. FV		SPD QUADRO		PRESENZA TENSIONE AL RELE' DI INTERFACCIA		ALIMENTAZIONE MODULO UPS CIRCUITI AUX					
	SIGLA			Q.SF.1		SPD.1		T.MT+C.1		T.MTD.1					
	TIPO	POTENZA TOT.	kVA	TT	69.3	TT		TT	9.08	TT/L1-N	2.31				
	POTENZA kW	Ib	A	-36.5	54.1			0.01	0.016	1	4.81				
	COEF. CONTEMP.	COS φ		1	1	1	0.9	1	0.9	1	0.9				
INTERRUTTORE O SEZIONATORE	COSTRUTTORE			SCHNEIDER ELECTRIC				SCHNEIDER ELECTRIC		SCHNEIDER ELECTRIC					
	TIPO			NSXM-E ELCB EverLink				STI 3P 8,5X31,5		iC40N-C + Vigi iCG40 A 0,3 A					
	N.POLI	In	A	4	100			3	20	1N	10				
	Ith	A	I _{dn}	A	100	1				10	0.3				
	I _m (o curva)	A	P _{di}	kA	1000	16				120	100	10			
FUSIBILE	TIPO							NH 00-gL-10A							
	CALIBRO			A				10							
CONTATTORE	TIPO														
	In	A	P _n	kW											
RELE' TERMICO	TIPO					DEHN									
	TARATURA			A		DG M TT ACI 275 FM/3N/II									
LINEA DI POTENZA	TIPO CAVO														
	FORMAZIONE														
	LUNGHEZZA			m											
	I _z			A											
	C _{dt} a I _b	%	C _{dt} totale a I _b	%		0.262		0.262		0.262		-0.033			
	Z _k	mΩ	Z _s	mΩ	88		88		88		214.2				
	I _k trifase/monof.	kA	I _{k1} fase/terra	kA	2.52		2.62		2.62		1.08				
	NUMERAZIONE MORSETTIERA														
				DATA	27/03/2023	Comune di Cartigliano (VI)		Zoncheddu e Associati Bassano del Grappa (VI)		Quadro Elettrico FV		Scuola Infanzia Cartigliano			
				DISEG.	S.A.									+Q.FV.QFV	
				VISTO	M.B.										
REV.	MODIFICA			DATA		FIRMA	APPR.		SOST. IL:	SOST. DA:	ORIGINE:		QFV	QFV.dwg	FOGLIO 1 DI 7 SEGUE 2

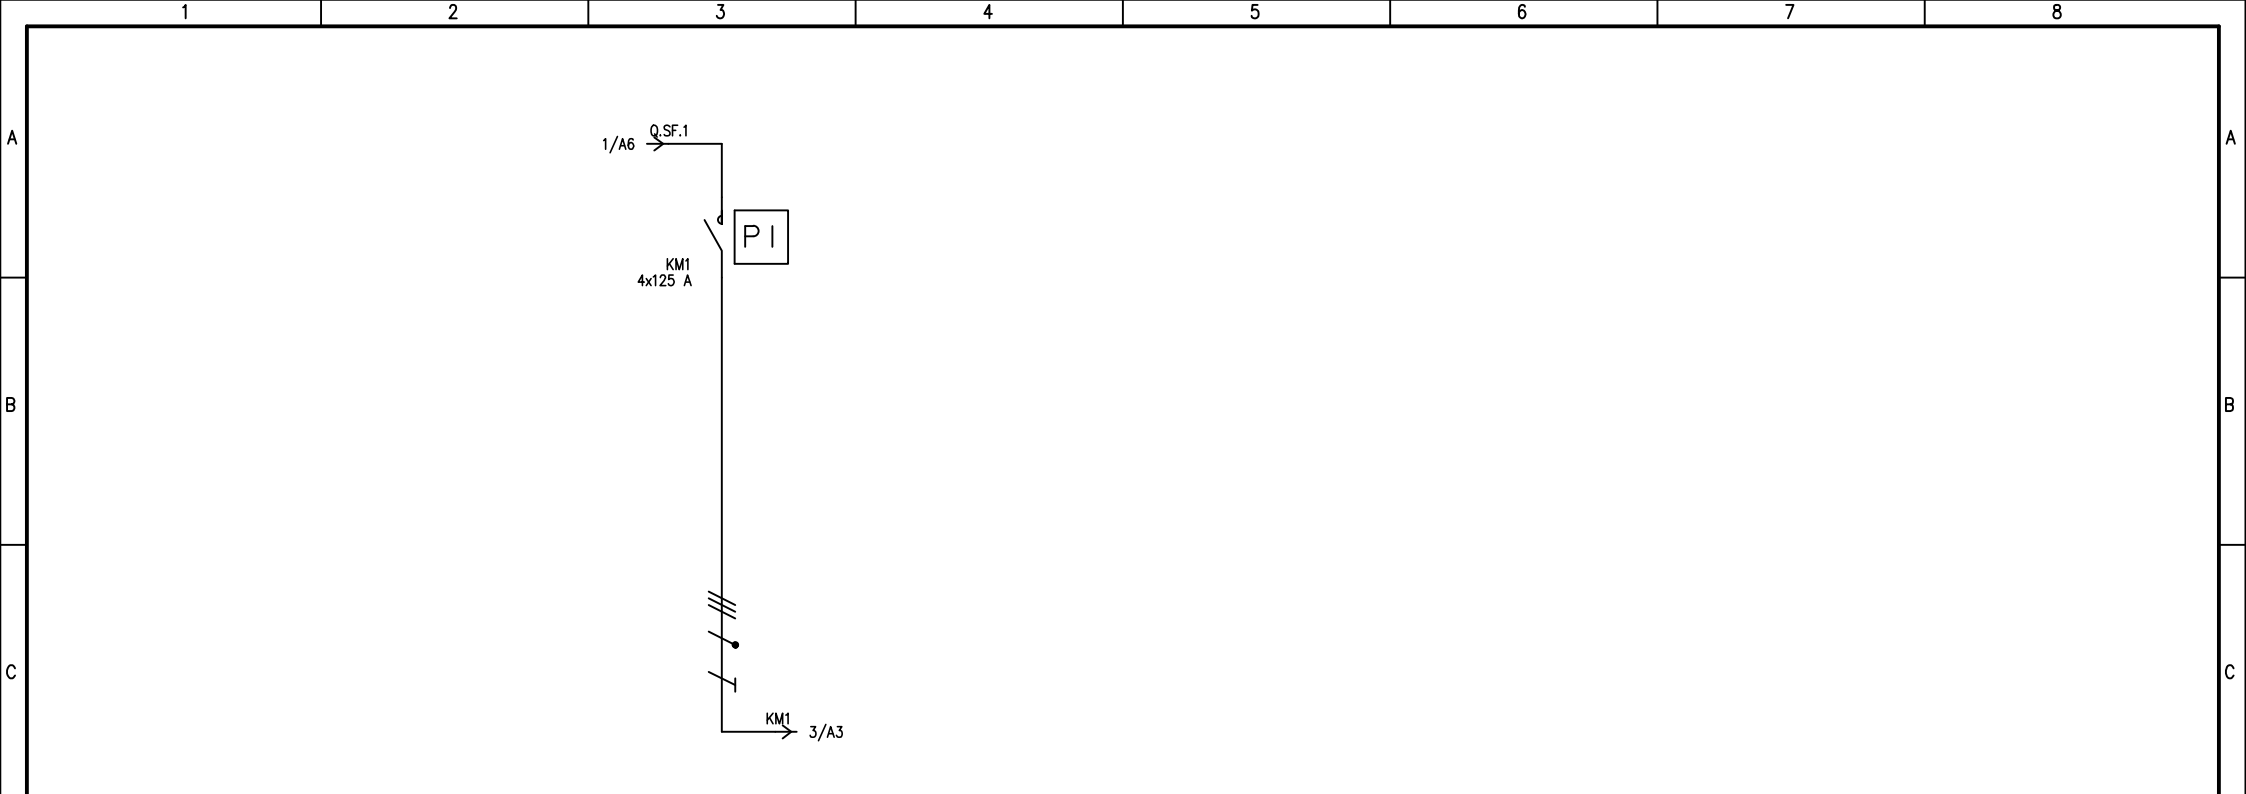[illegible]

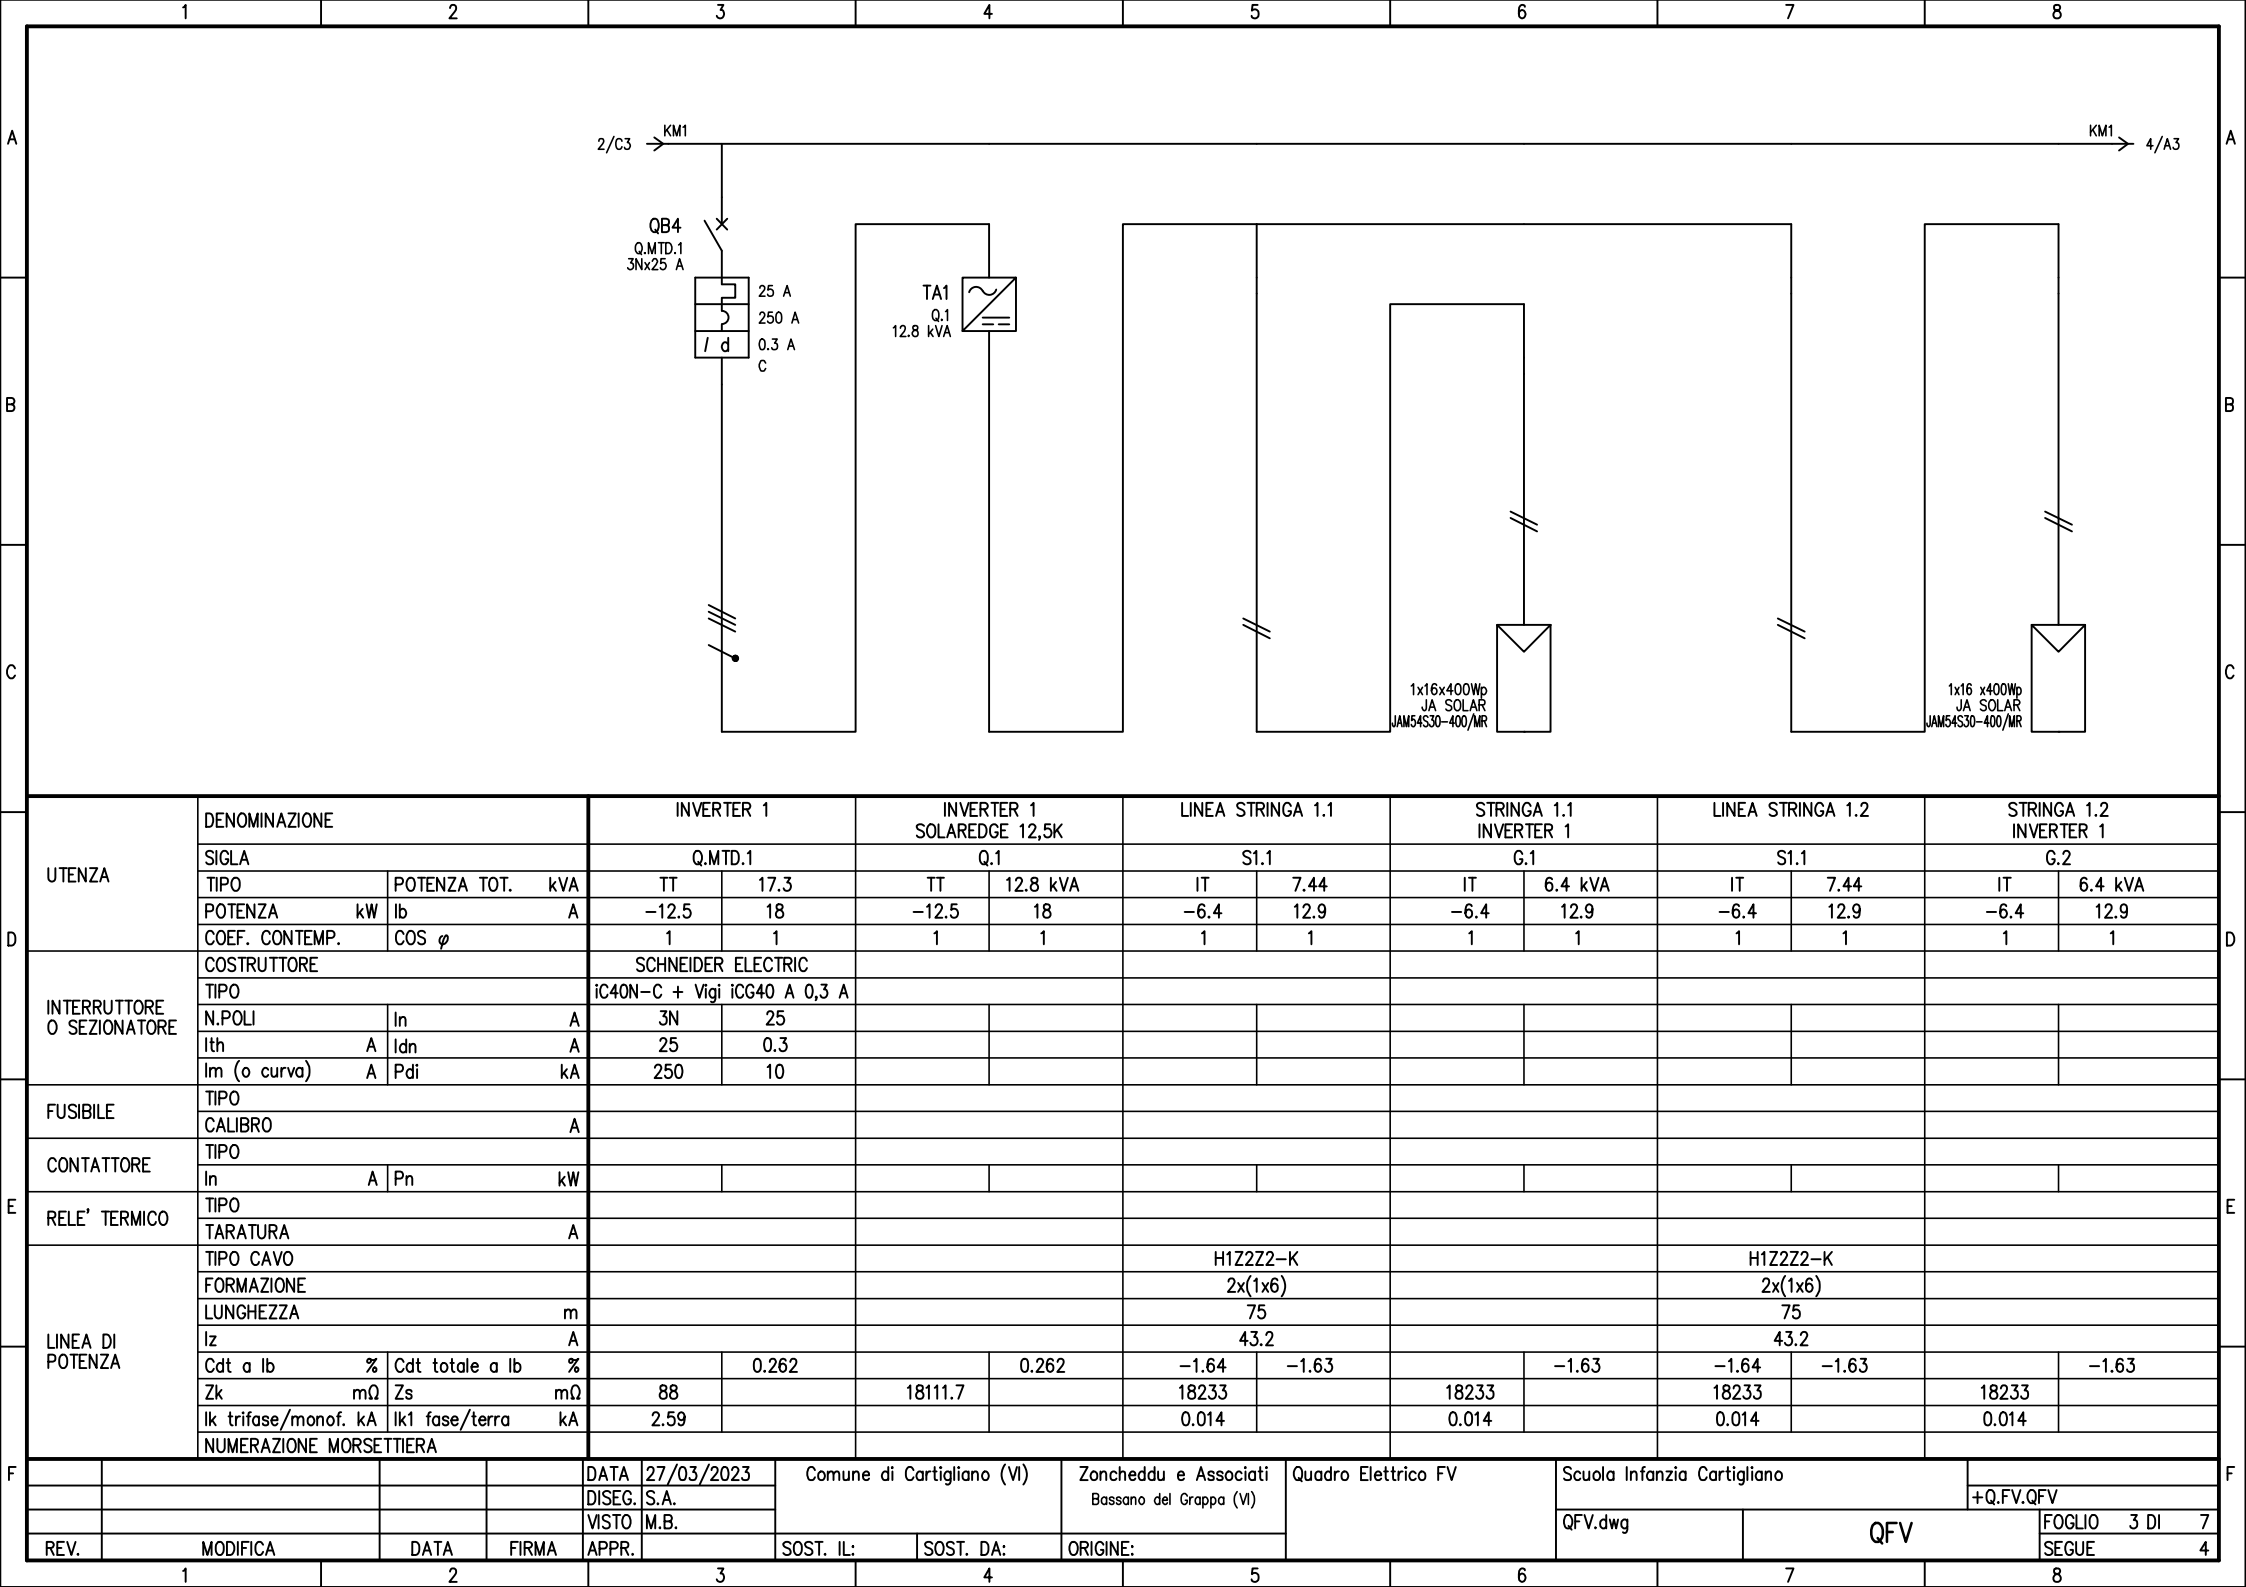


UTENZA	DENOMINAZIONE			INVERTER 1		INVERTER 1 SOLAREEDGE 12,5K		LINEA STRINGA 1.1		STRINGA 1.1 INVERTER 1		LINEA STRINGA 1.2		STRINGA 1.2 INVERTER 1	
	SIGLA			Q.MTD.1		Q.1		S1.1		G.1		S1.1		G.2	
	TIPO	POTENZA TOT.	kVA	TT	17.3	TT	12.8 kVA	IT	7.44	IT	6.4 kVA	IT	7.44	IT	6.4 kVA
	POTENZA	kW	lb	A	-12.5	18	-12.5	18	-6.4	12.9	-6.4	12.9	-6.4	12.9	-6.4
	COEF. CONTEMP.	COS φ		1	1	1	1	1	1	1	1	1	1	1	1
INTERRUTTORE O SEZIONATORE	COSTRUTTORE			SCHNEIDER ELECTRIC											
	TIPO			iC40N-C + Vigi iCG40 A 0,3 A											
	N.POLI	In	A	3N	25										
	Ith	A	Idn	A	25	0.3									
FUSIBILE	Im (o curva)	A	Pdi	kA	250	10									
	TIPO														
CONTATTORE	CALIBRO		A												
	TIPO														
RELE' TERMICO	In	A	Pn	kW											
	TIPO														
LINEA DI POTENZA	TARATURA			A											
	TIPO CAVO					H1Z2Z2-K				H1Z2Z2-K					
	FORMAZIONE					2x(1x6)				2x(1x6)					
	LUNGHEZZA			m		75				75					
	Iz			A		43.2				43.2					
	Cdt a lb	%	Cdt totale a lb	%		0.262	0.262	-1.64	-1.63	-1.64	-1.63	-1.64	-1.63	-1.64	-1.63
	Zk	mΩ	Zs	mΩ	88		18111.7	18233		18233		18233		18233	
	Ik trifase/monof. kA		Ik1 fase/terra	kA	2.59			0.014		0.014		0.014		0.014	
F	NUMERAZIONE MORSETTIERA														
	DATA	27/03/2023	Comune di Cartigliano (VI)		Zoncheddu e Associati		Quadro Elettrico FV		Scuola Infanzia Cartigliano						
	DISEG.	S.A.			Bassano del Grappa (VI)										+Q.FV.QFV
	VISTO	M.B.							QFV.dwg		QFV		FOGLIO 3 DI 7		
	REV.	MODIFICA	DATA	FIRMA	APPR.	SOST. IL:	SOST. DA:	ORIGINE:					SEGUE		4
1			2		3		4		5		6		7		8

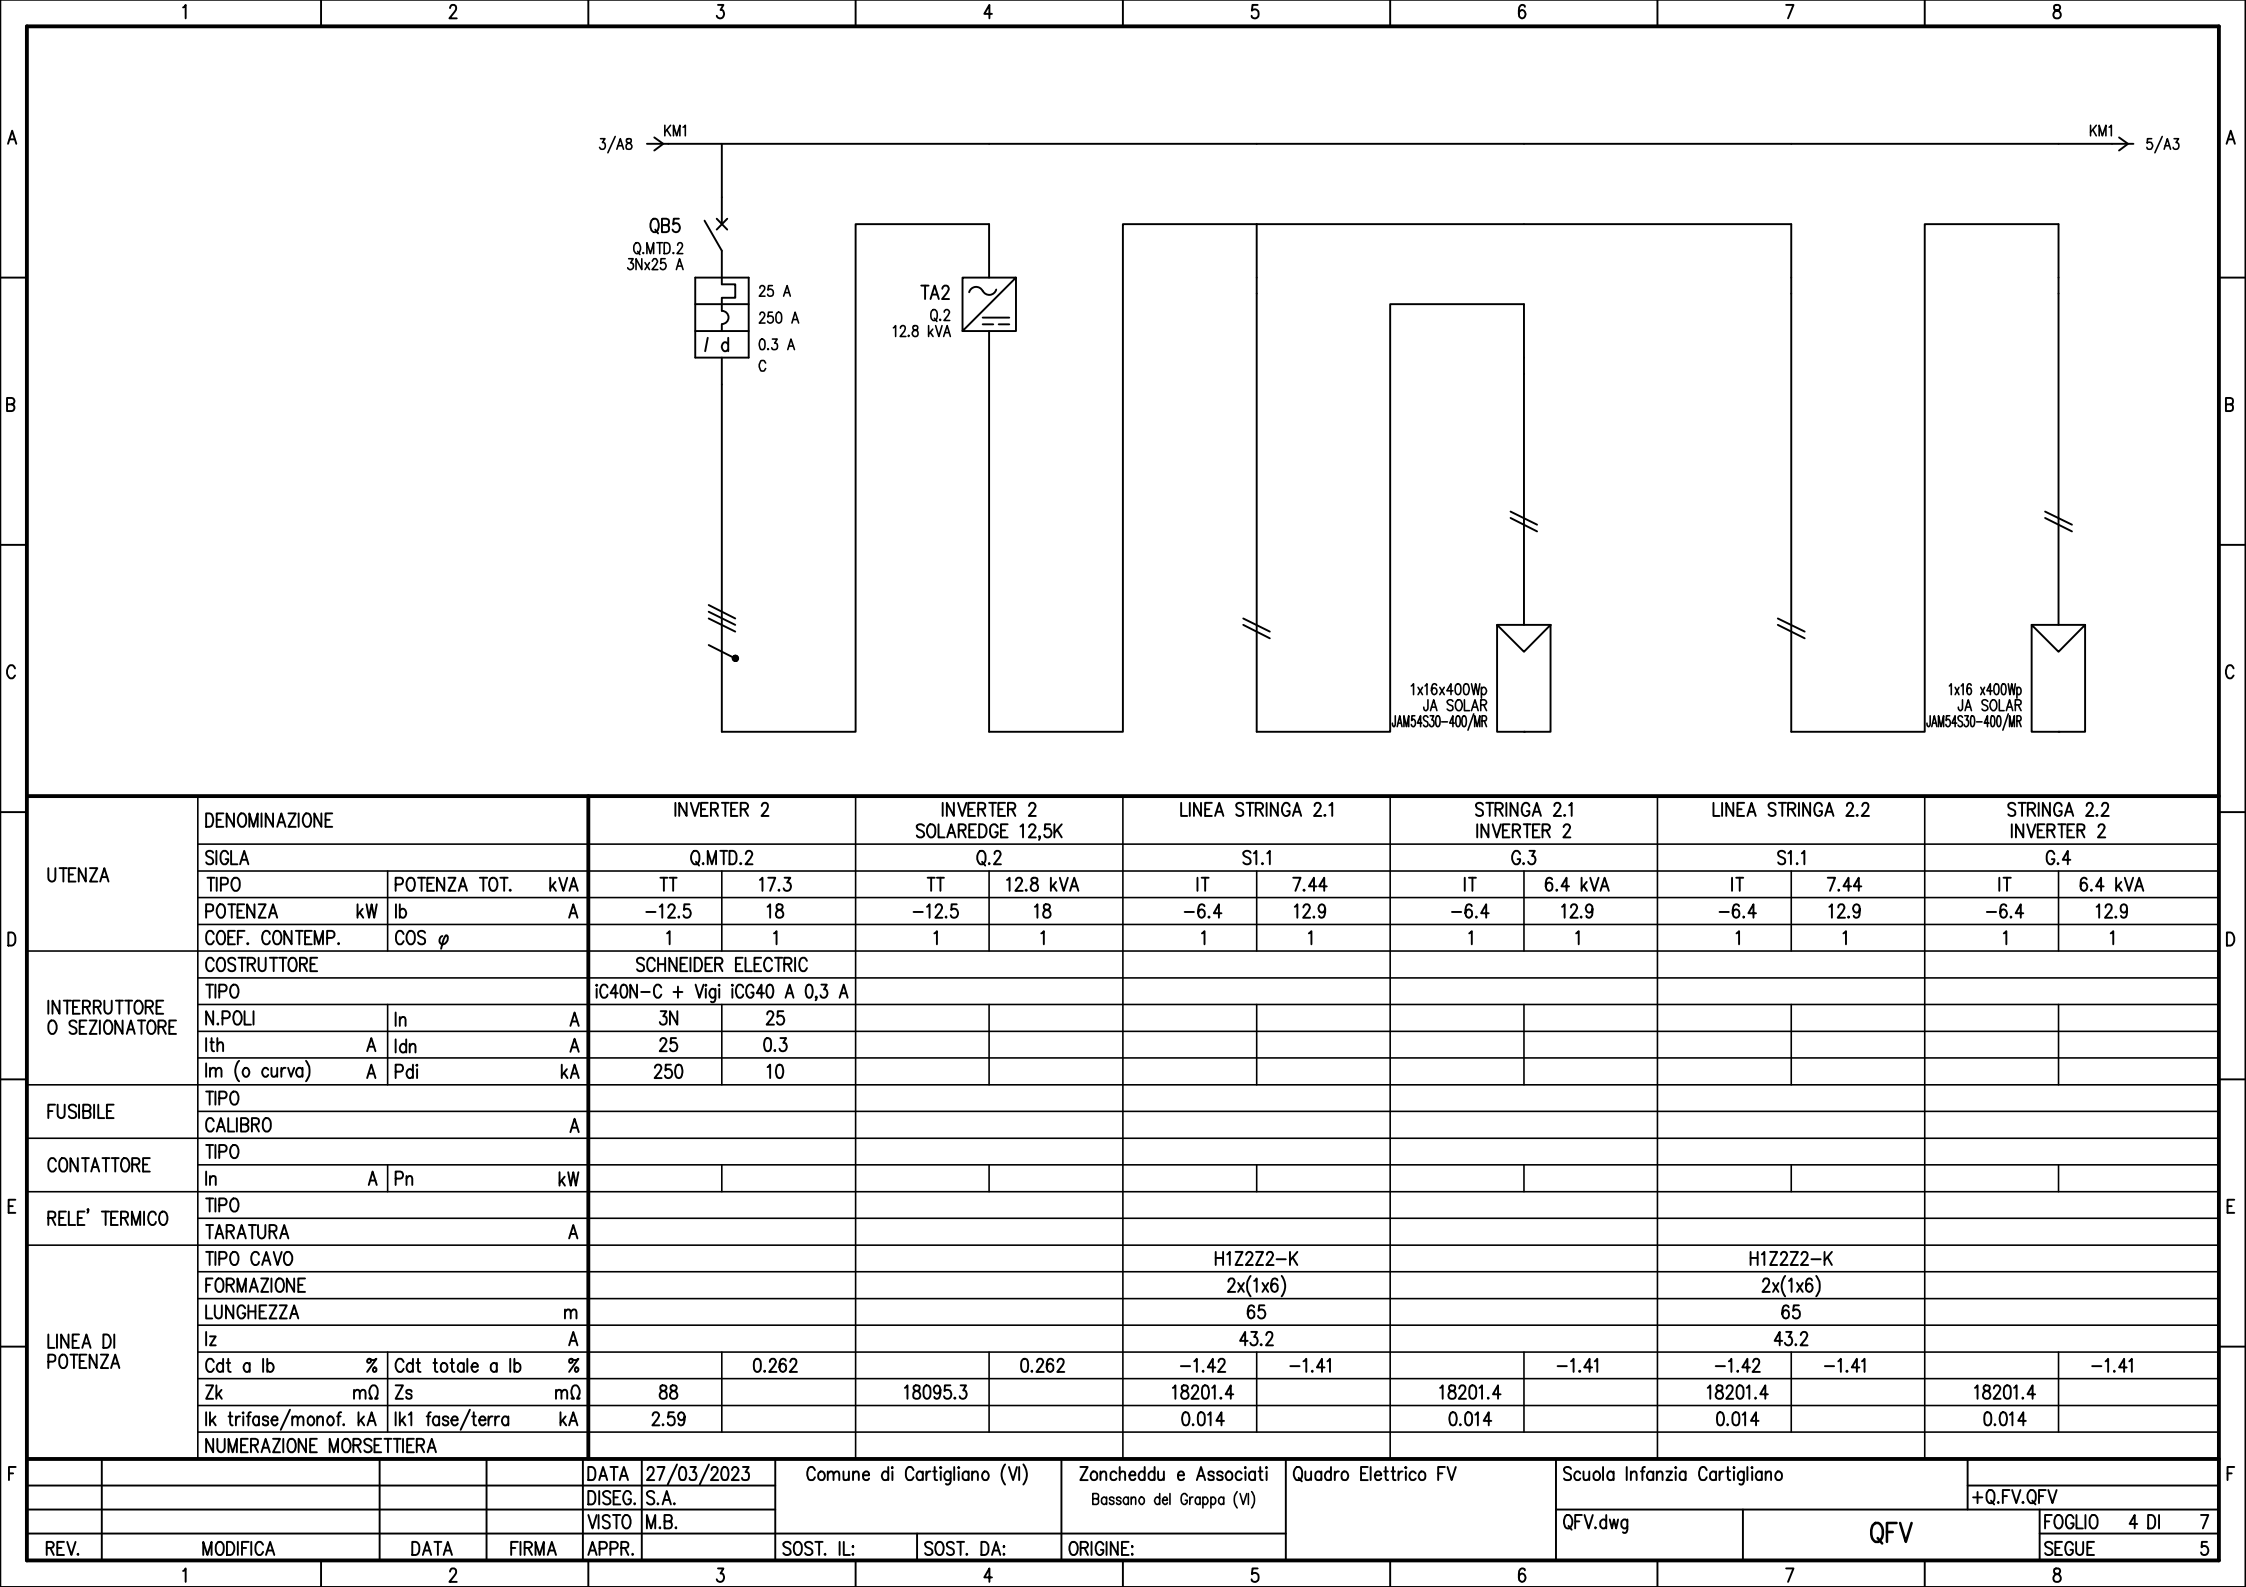

D	UTENZA	DENOMINAZIONE				INVERTER 2		INVERTER 2 SOLAREEDGE 12,5K		LINEA STRINGA 2.1		STRINGA 2.1 INVERTER 2		LINEA STRINGA 2.2		STRINGA 2.2 INVERTER 2	
		SIGLA				Q.MTD.2		Q.2		S1.1		G.3		S1.1		G.4	
		TIPO	POTENZA TOT.	kVA		TT	17.3	TT	12.8 kVA	IT	7.44	IT	6.4 kVA	IT	7.44	IT	6.4 kVA
		POTENZA	kW	lb	A	-12.5	18	-12.5	18	-6.4	12.9	-6.4	12.9	-6.4	12.9	-6.4	12.9
		COEF. CONTEMP.	COS φ			1	1	1	1	1	1	1	1	1	1	1	1
	INTERRUTTORE O SEZIONATORE	COSTRUTTORE				SCHNEIDER ELECTRIC											
		TIPO				iC40N-C + Vigi iCG40 A 0,3 A											
		N.POLI	In	A		3N	25										
		Ith	A	Idn	A	25	0.3										
		Im (o curva)	A	Pdi	kA	250	10										
E	FUSIBILE	TIPO															
		CALIBRO				A											
	CONTATTORE	TIPO															
		In	A	Pn	kW												
	RELE' TERMICO	TIPO															
TARATURA				A													
	LINEA DI POTENZA	TIPO CAVO								H1Z2Z2-K				H1Z2Z2-K			
		FORMAZIONE								2x(1x6)				2x(1x6)			
		LUNGHEZZA				m				65				65			
		Iz				A				43.2				43.2			
		Cdt a lb	%	Cdt totale a lb	%		0.262		0.262	-1.42	-1.41		-1.41	-1.42	-1.41		-1.41
		Zk	mΩ	Zs	mΩ	88		18095.3		18201.4		18201.4		18201.4		18201.4	
		Ik trifase/monof. kA	Ik1 fase/terra			kA	2.59			0.014		0.014		0.014		0.014	
		NUMERAZIONE MORSETTIERA															
F						DATA	27/03/2023	Comune di Cartigliano (VI)		Zoncheddu e Associati Bassano del Grappa (VI)		Quadro Elettrico FV		Scuola Infanzia Cartigliano			
						DISEG.	S.A.									+Q.FV.QFV	
						VISTO	M.B.										
	REV.	MODIFICA		DATA	FIRMA	APPR.		SOST. IL:	SOST. DA:	ORIGINE:			QFV.dwg		QFV		FOGLIO 4 DI 7
1		2		3		4		5		6		7		8			

Collegamento trifase

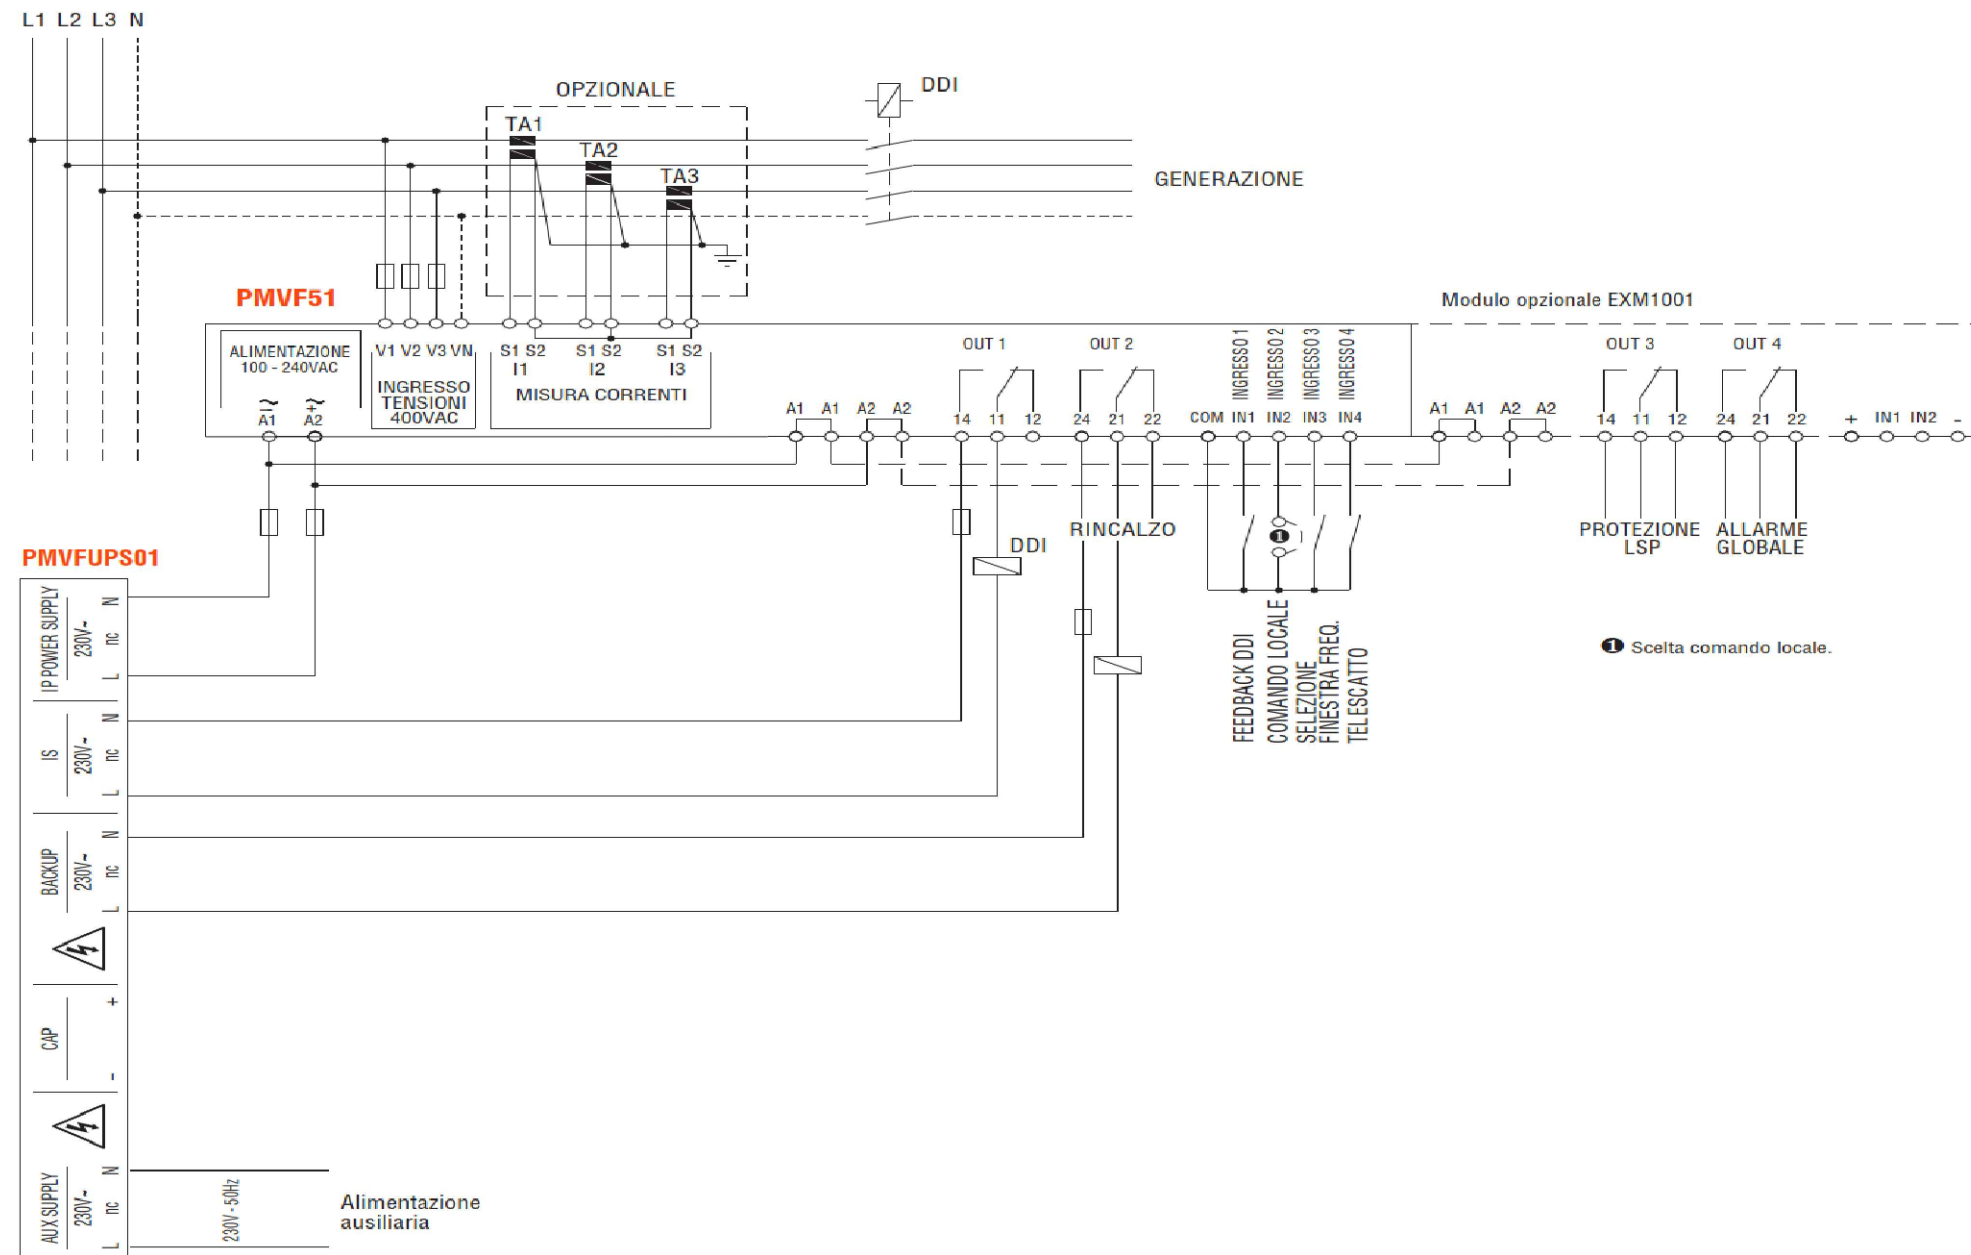

DATA 27/03/2023

DISEG. S.A.

VISTO M.B.

APPR.

Comune di Cartigliano (VI)

Zoncheddu e Associati
Bassano del Grappa (VI)

Quadro Elettrico FV

Scuola Infanzia Cartigliano

+Q.FV.QFV

QFV.dwg


QFV

FOGLIO 6 DI 7

SEGUE 7

REV.

1	2	3	4	5	6	7	8
---	---	---	---	---	---	---	---

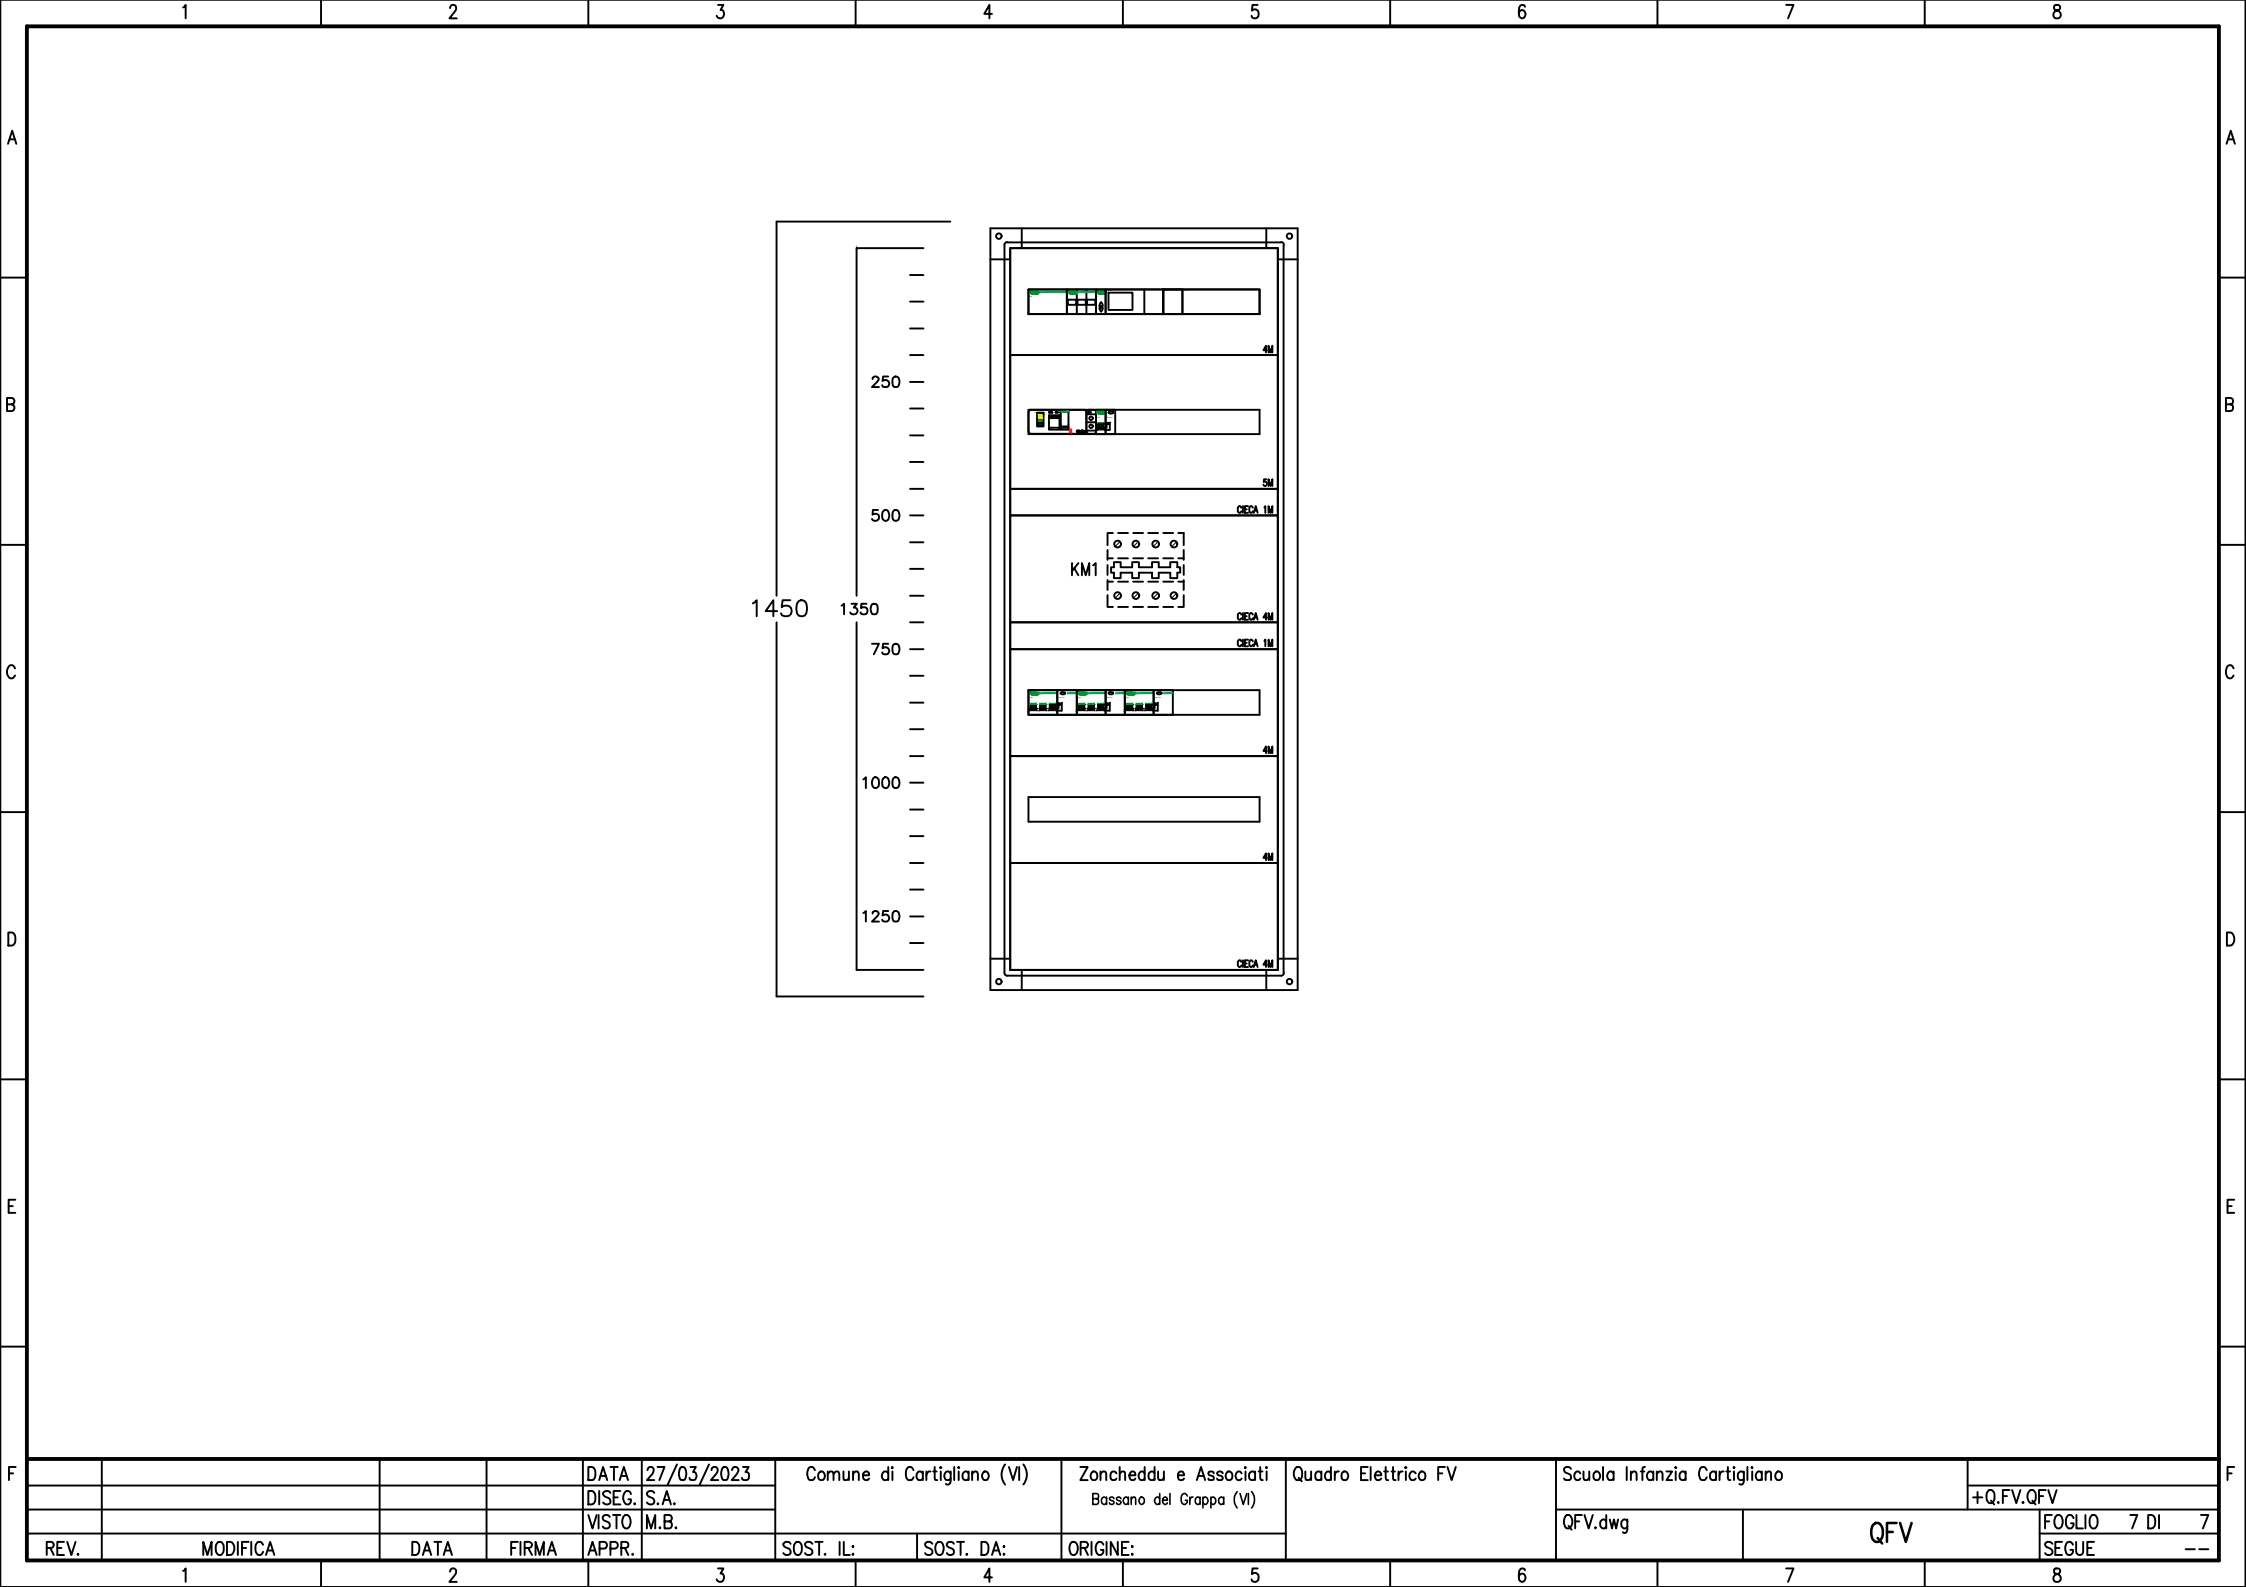

				DATA	27/03/2023	Comune di Cartigliano (VI)		Zoncheddu e Associati Bassano del Grappa (VI)		Quadro Elettrico FV		Scuola Infanzia Cartigliano			
				DISEG.	S.A.									+Q.FV.QFV	
				VISTO	M.B.									FOGLIO 7 DI 7	
REV.	MODIFICA	DATA	FIRMA	APPR.		SOST. IL:	SOST. DA:	ORIGINE:				QFV.dwg	QFV	SEGUE	--