





DERIVAZIONI IMPIANTO FV									
N° Tronco	Descrizione Circuito	Da	A	Derivazioni					
				N° Conduttori (Fase/Neutro)	Tip. di Cavo	N° e diam. Tubo Protezione	Canale Forata	N° e diam. Guaina	
1.1	Collegamento Stringa FV - Inverter 1 - Stringa 1.1	Inverter 1	Stringa 1.1	2x1x6	H1Z2Z2-K		X	1ø25	
1.2	Collegamento Stringa FV - Inverter 1 - Stringa 1.2	Inverter 1	Stringa 1.2	2x1x6	H1Z2Z2-K		X	1ø25	
2.1	Collegamento Stringa FV - Inverter 2 - Stringa 2.1	Inverter 2	Stringa 2.1	2x1x6	H1Z2Z2-K		X	1ø25	
2.2	Collegamento Stringa FV - Inverter 2 - Stringa 2.2	Inverter 2	Stringa 2.2	2x1x6	H1Z2Z2-K		X	1ø25	
3.1	Collegamento Stringa FV - Inverter 3 - Stringa 3.1	Inverter 3	Stringa 3.1	2x1x6	H1Z2Z2-K		X	1ø25	
3.2	Collegamento Stringa FV - Inverter 3 - Stringa 3.2	Inverter 3	Stringa 3.2	2x1x6	H1Z2Z2-K		X	1ø25	

INVERTER TIPO SOLAREEDGE SE12.5K

MODULO FV TIPO FUTURA SUN
MOD. FU400M SILK PREMIUM

OTTIMIZZATORE TIPO SOLAREEDGE
MOD. S440

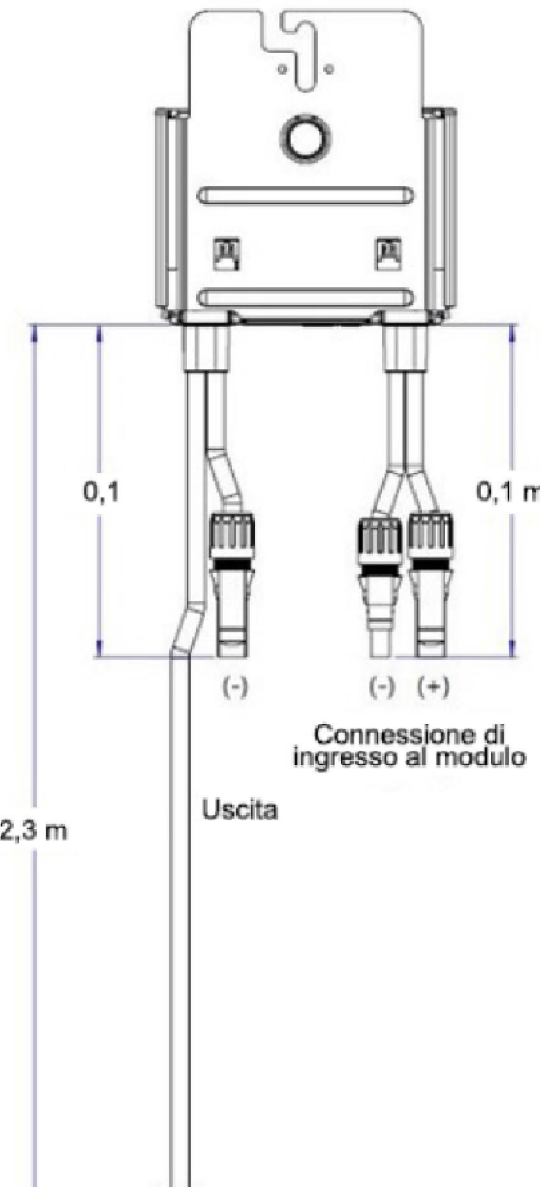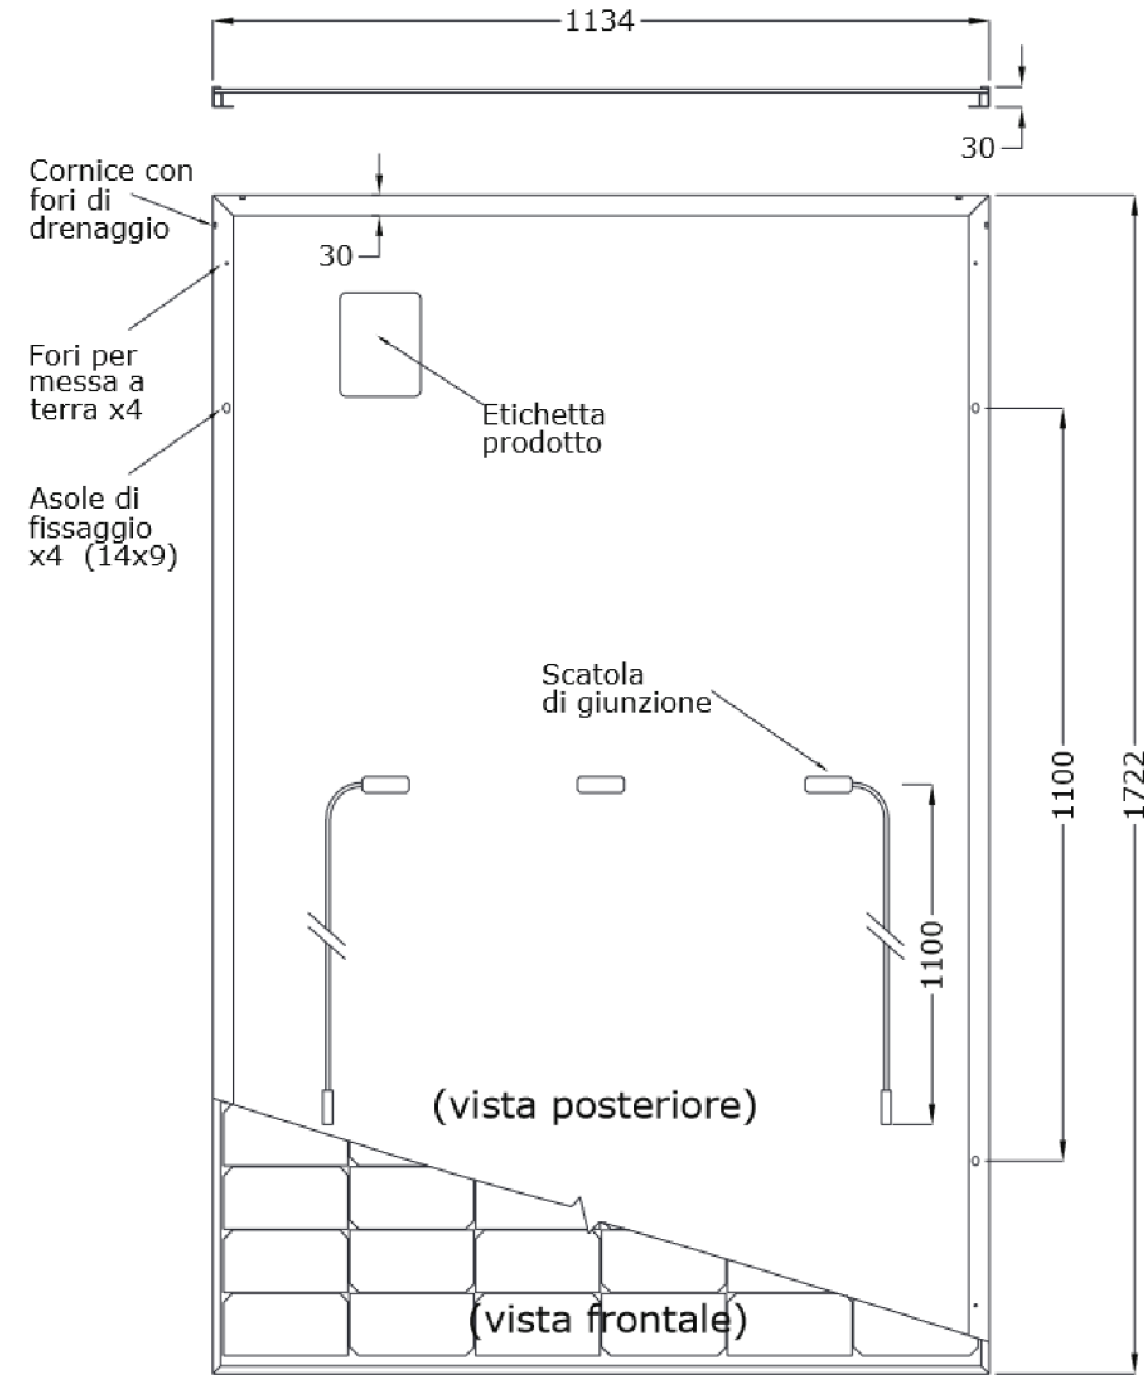


- 1 SE12,5K

 - 16 x S440
 - 16 x S440
- 2 SE12,5K

 - 16 x S440
 - 16 x S440
- 3 SE12,5K

 - 16 x S440
 - 16 x S440

IMPIANTO DI TERRA	
SIMBOLO	DESCRIZIONE
	PANNELLO MONOCRISTALLINO P=400 Wp, DIM. 1690x1046x40mm, PESO 21,2 Kg
	OTTIMIZZATORE SOLAREEDGE P950 / P485
	CANALE PORTACAVI IN ACCIAIO ZINCATO FORATO DIM. 100x75-80 mm, ZINCATA A CALDO CON PROCESSO SENDOWIR

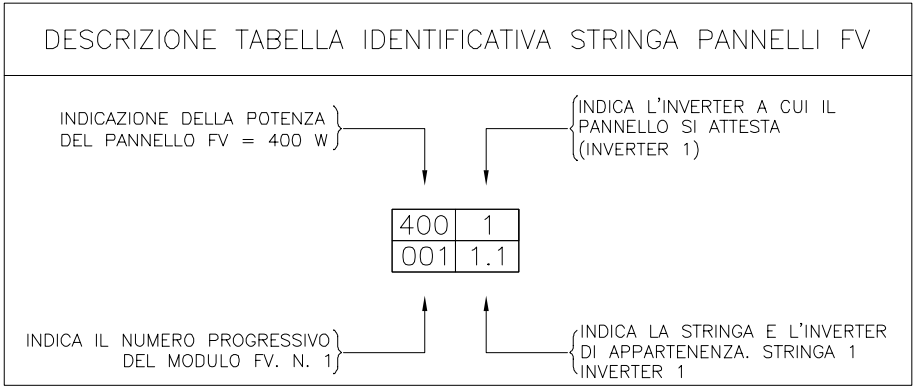

Finanziato dall'Unione europea
NextGenerationEU
Fondi PNRR - M4 C1 I1.1

COMUNE DI
CARTIGLIANO



PROGETTO ESECUTIVO

COSTRUZIONE DELLA NUOVA SCUOLA MATERNA
NEL PLESSO SCOLASTICO J.FERRAZZI
CUP J21B21005290006

Oggetto **IMPIANTO FOTOVOLTAICO**

Documento:

EL11

rev0

Data
Marzo/2023

Scala
1:50

Nome file
ESE_EL11

COORDINATORE DEL GRUPPO DI PROGETTAZIONE
INTEGRAZIONE DELLE PRESTAZIONI SPECIALISTICHE
Ing. Marco Battocchio

PROGETTAZIONE ARCHITETTONICA
Ing. Marco Battocchio
geom. Nicola Farronato

PROGETTAZIONE STRUTTURALE
Ing. Valter Brunello

PROGETTAZIONE IMPIANTI
Ing. Marco Battocchio

COORD. SICUREZZA PROGETTAZIONE
geom. Nicola Farronato

IL RESPONSABILE DEL PROCEDIMENTO
Arch. Serenella Serato

Z^eA ZONCHEDDU
Ingegneria e Architettura
Ing. Zoncheddu Zaira - Ingegnere Zaira Zoncheddu
Via S. Chiara, 2051 - 00100 Roma (RM) - Italy

Revisione	Causale	Disegnato	Verificato
0	Marzo/2023	prima emissione	S.A.
1			M.B.
2			