


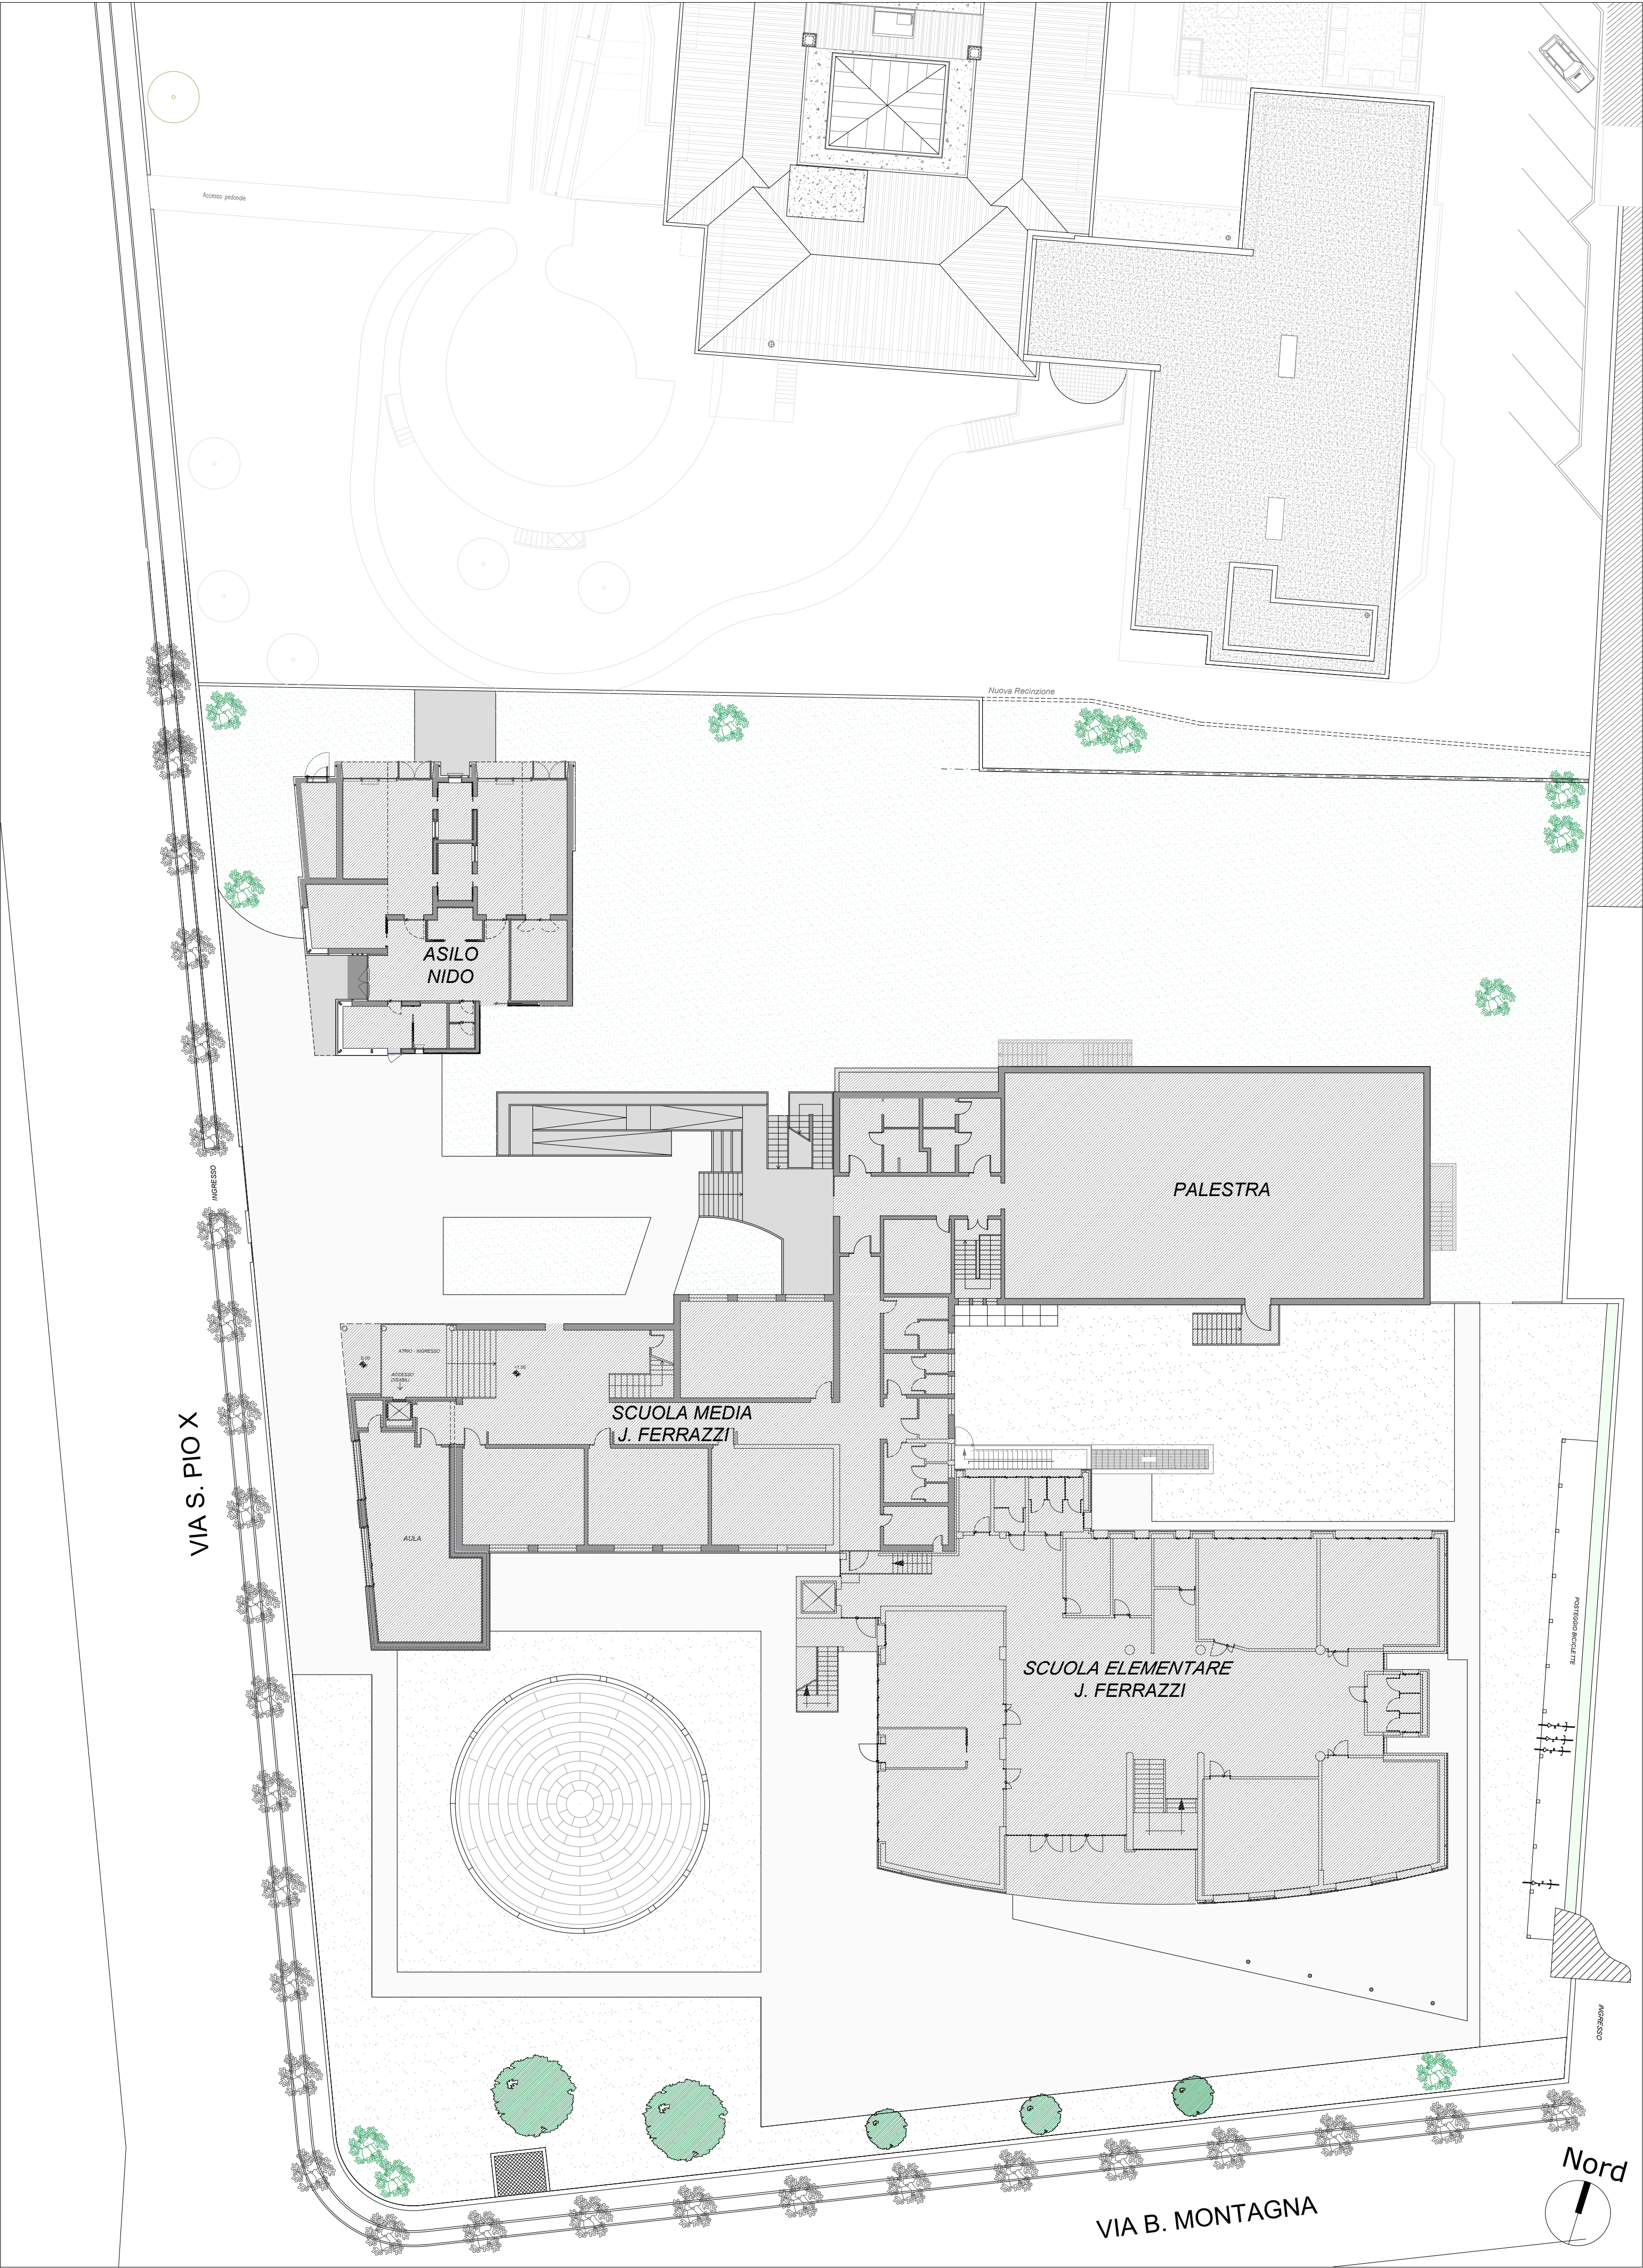

PLANIMETRIA GENERALE - scala 1:250



FOTO AEREA



 **Finanziato dall'Unione europea**
NextGenerationEU
Fondi PNRR - M4 C1 I1.1

COMUNE DI CARTIGLIANO




PROGETTO ESECUTIVO

**COSTRUZIONE DELLA NUOVA SCUOLA MATERNA
NEL PLESSO SCOLASTICO J.FERRAZZI**
CUP J21B21005290006

Oggetto **PLANIMETRIA GENERALE**

Documento:	SDF03	COORDINATORE DEL GRUPPO DI PROGETTAZIONE INTEGRAZIONE DELLE PRESTAZIONI SPECIALISTICHE ing. Marco Battocchio	IL RESPONSABILE DEL PROCEDIMENTO Arch. Serenella Serato
rev0		PROGETTAZIONE ARCHITETTONICA ing. Marco Battocchio geom. Nicola Farronato	
Data Marzo/2023		PROGETTAZIONE STRUTTURALE ing. Valter Brunello	
Scala 1:250		PROGETTAZIONE IMPIANTI ing. Marco Battocchio	
Nome file 60_20_ESE_SDF_T03_00		COORD. SICUREZZA PROGETTAZIONE geom. Nicola Farronato	

Revisione	Causale	Disegnato	Verificato
0	Marzo/2023	prima emissione	MZ
1	--	--	--
2	--	--	--