


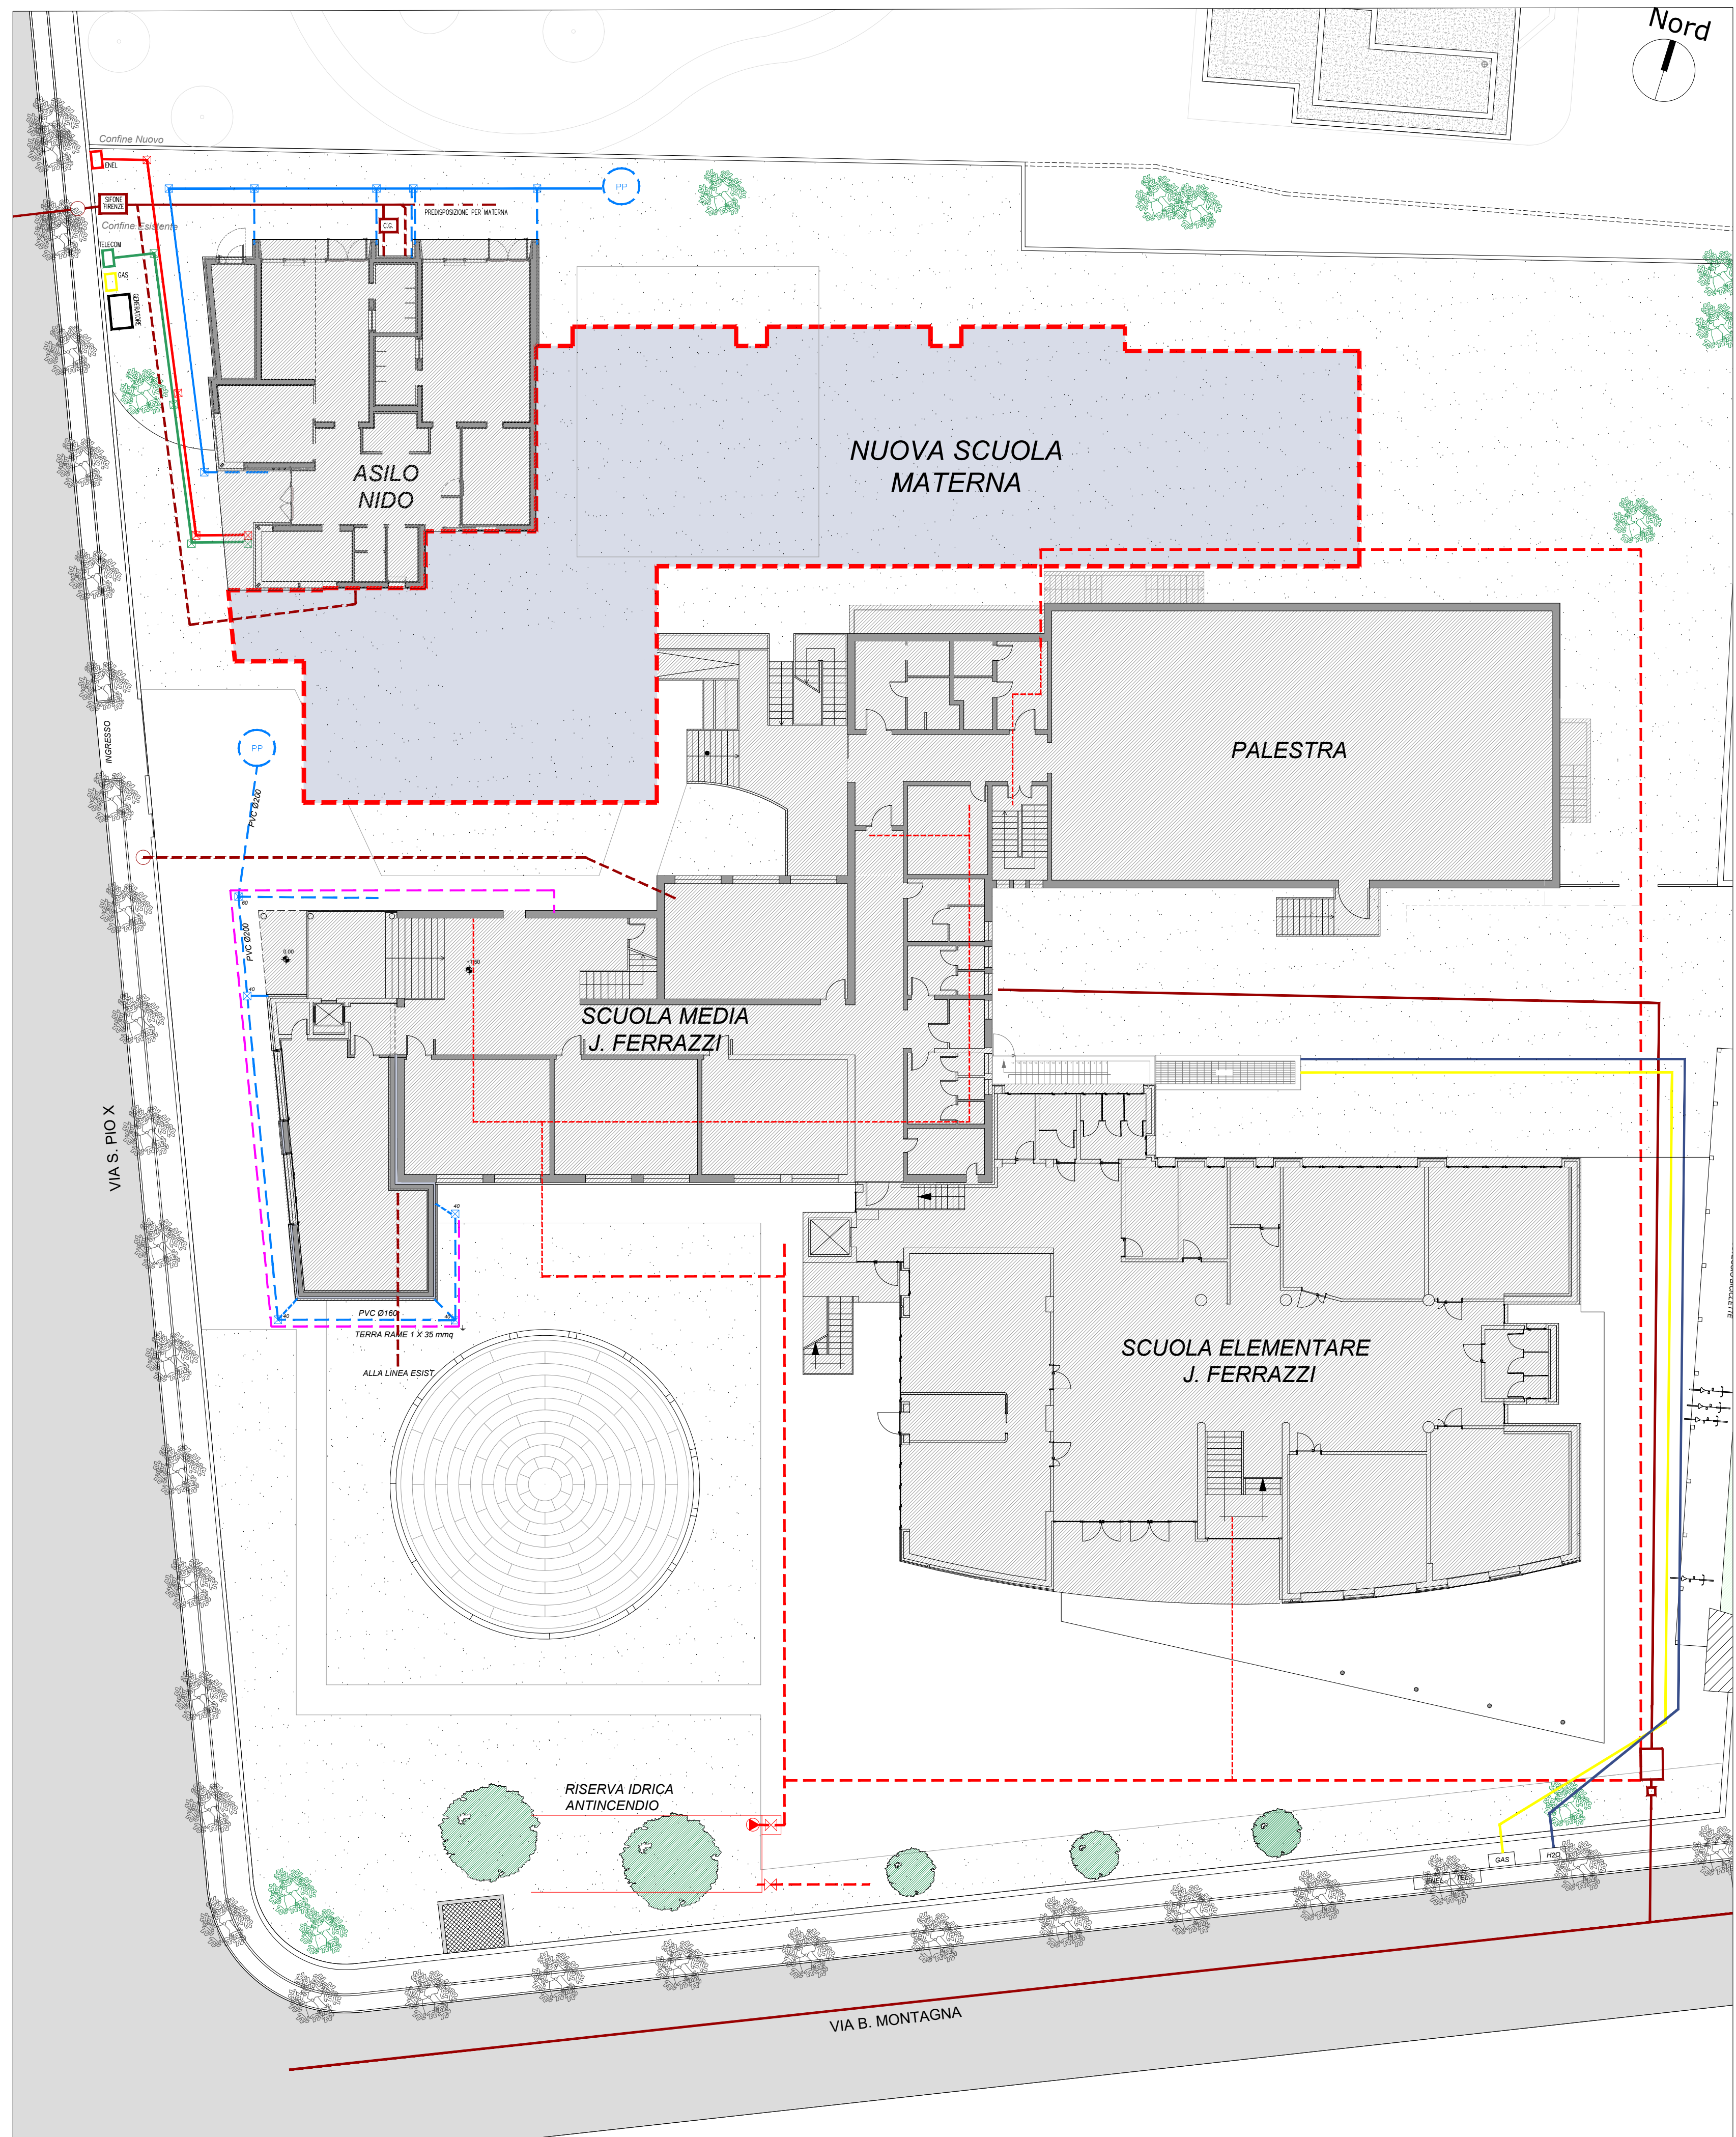

PLANIMETRIA GENERALE - scala 1:200

	Finanziato dall'Unione europea NextGenerationEU Fondi PNRR - M4 C1 I1.1	COMUNE DI CARTIGLIANO 																
																		
PROGETTO ESECUTIVO COSTRUZIONE DELLA NUOVA SCUOLA MATERNA NEL PLESSO SCOLASTICO J.FERRAZZI CUP J21B21005290006																		
Oggetto SOTTOSERVIZI - STATO DI FATTO																		
Documento: SDF04 rev0 Data Marzo/2023 Scala 1:200 Nome file 60_20_ESE_SDF_T04_00	COORDINATORE DEL GRUPPO DI PROGETTAZIONE INTEGRAZIONE DELLE PRESTAZIONI SPECIALISTICHE ing. Marco Battocchio PROGETTAZIONE ARCHITETTONICA ing. Marco Battocchio geom. Nicola Farronato PROGETTAZIONE STRUTTURALE ing. Valter Brunello PROGETTAZIONE IMPIANTI ing. Marco Battocchio COORD. SICUREZZA PROGETTAZIONE geom. Nicola Farronato	IL RESPONSABILE DEL PROCEDIMENTO Arch. Serenella Serrato Z e A ZONCHEDDU E ASSOCIATI ing. Daniele Zanoni - Roberto Geronzi - Roberto Farronato Via S. Chiara, 25/d - 36061 Basso del Grappa (VI)																
<table><tr><th>Revisione</th><th>Causale</th><th>Disegnato</th><th>Verificato</th></tr><tr><td>0</td><td>Marzo/2023 prima emissione</td><td>NF</td><td>MB</td></tr><tr><td>1</td><td>--</td><td>--</td><td>--</td></tr><tr><td>2</td><td>--</td><td>--</td><td>--</td></tr></table>			Revisione	Causale	Disegnato	Verificato	0	Marzo/2023 prima emissione	NF	MB	1	--	--	--	2	--	--	--
Revisione	Causale	Disegnato	Verificato															
0	Marzo/2023 prima emissione	NF	MB															
1	--	--	--															
2	--	--	--															