



FOTO 1 - vista da ingresso carraio medie



FOTO 2 - pavimentazione cls, recinzione, scala e rampa



FOTO 3 - pavimentazione cls, rampa e scala



FOTO 4 - rampa e scala




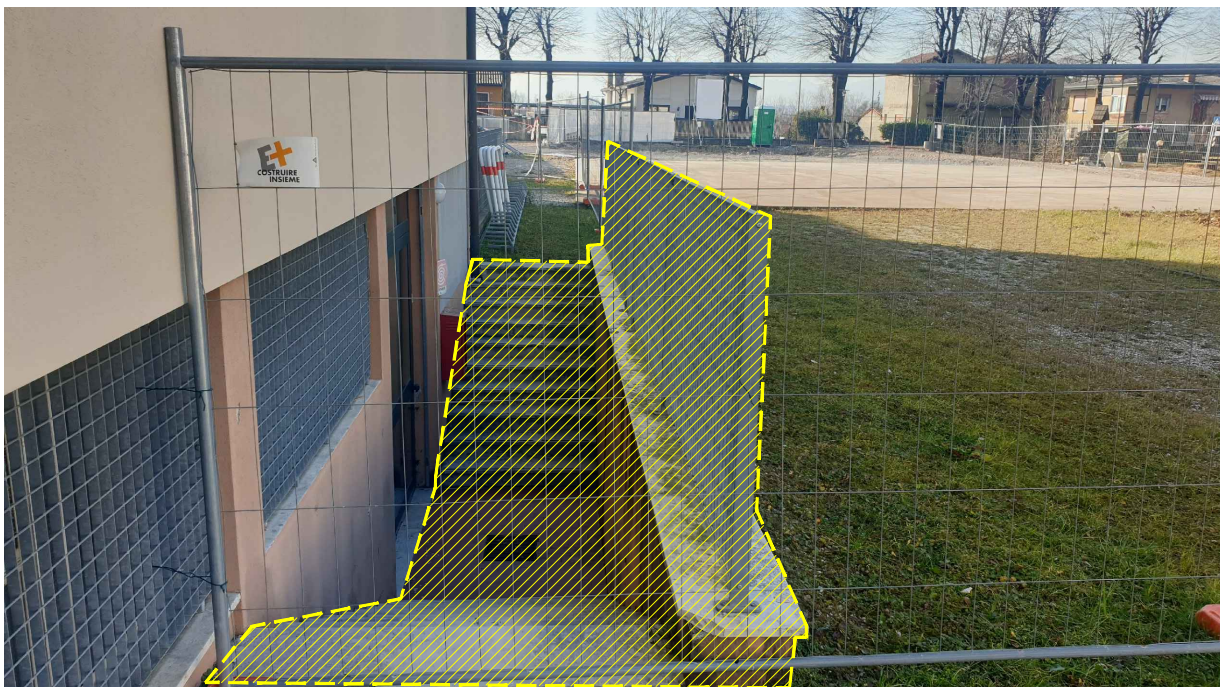


FOTO 5 - scala

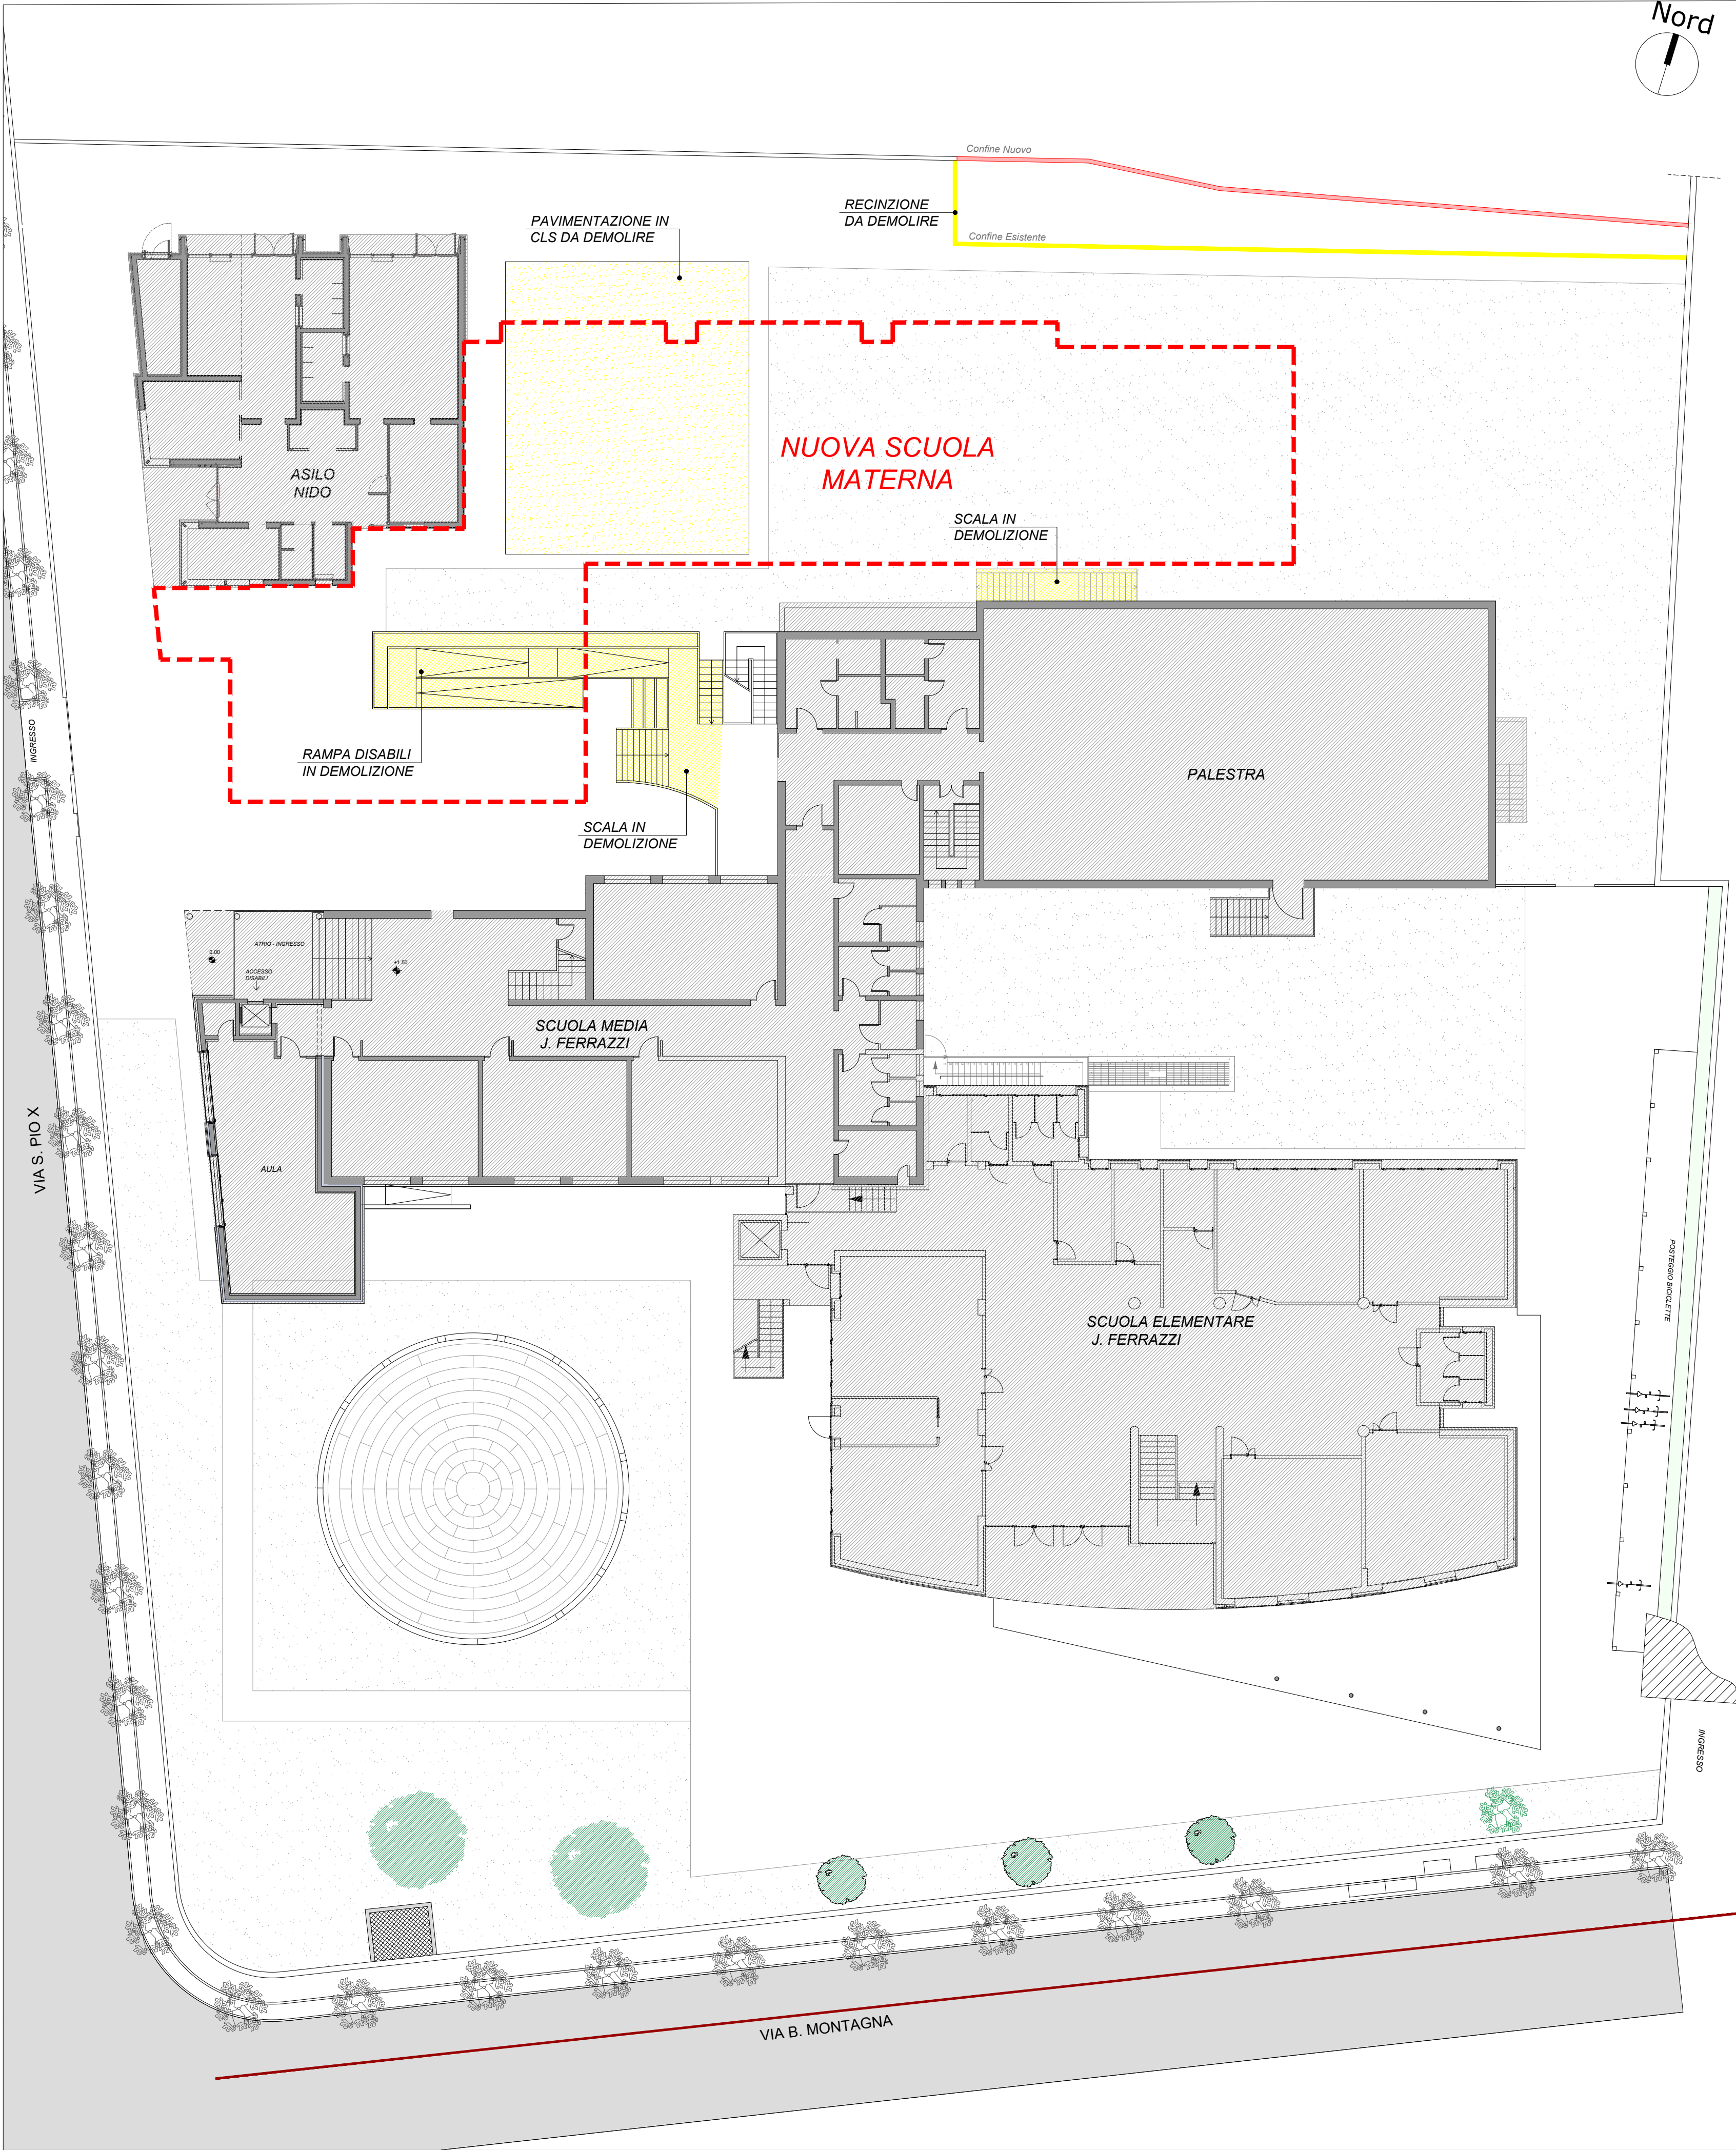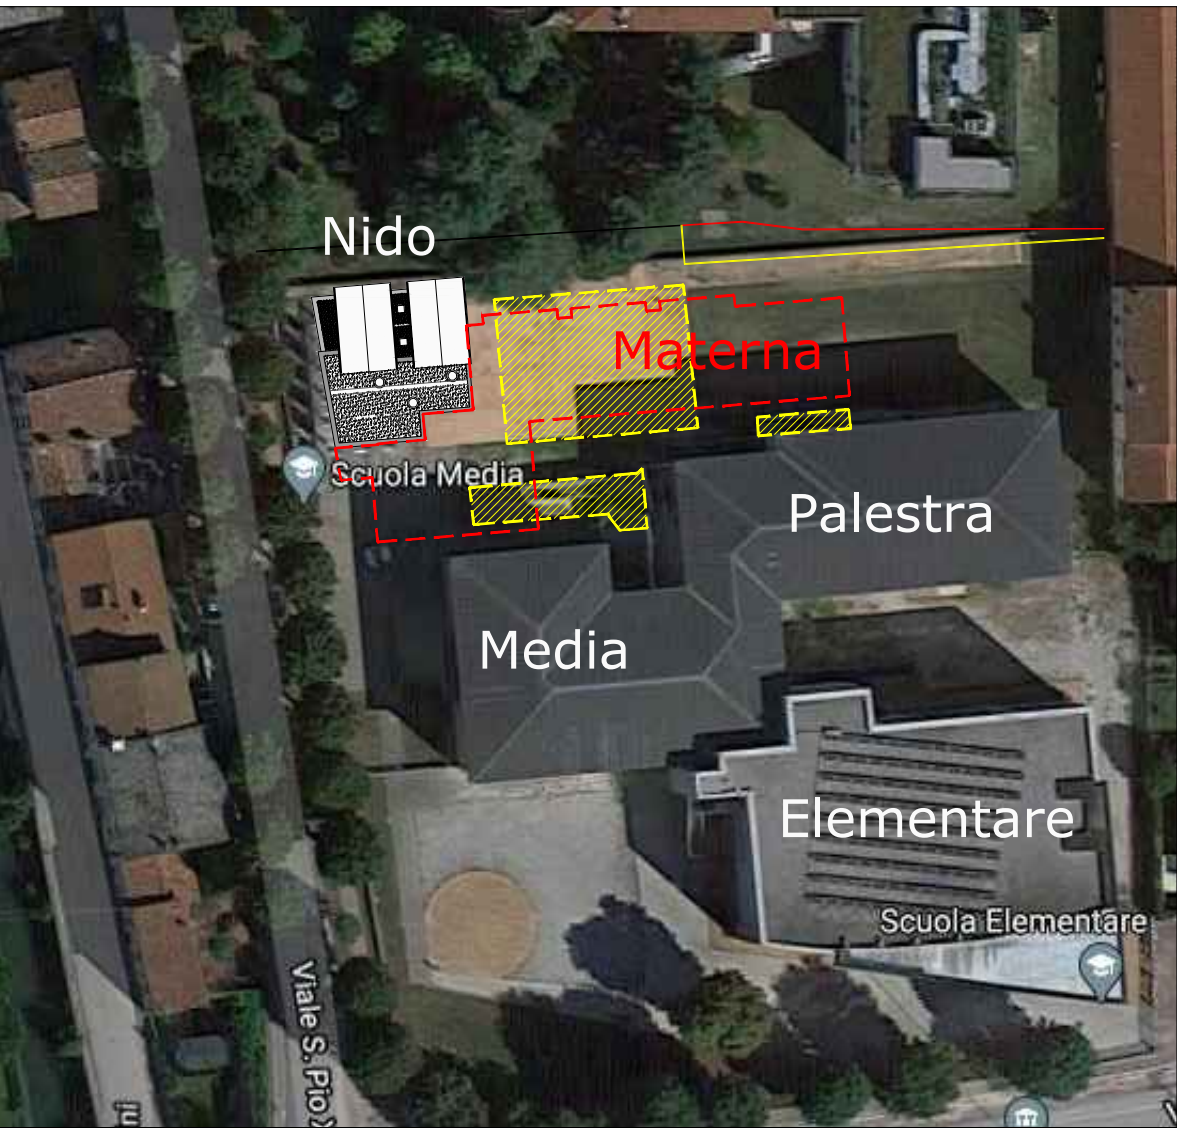

PLANIMETRIA GENERALE - scala 1:200

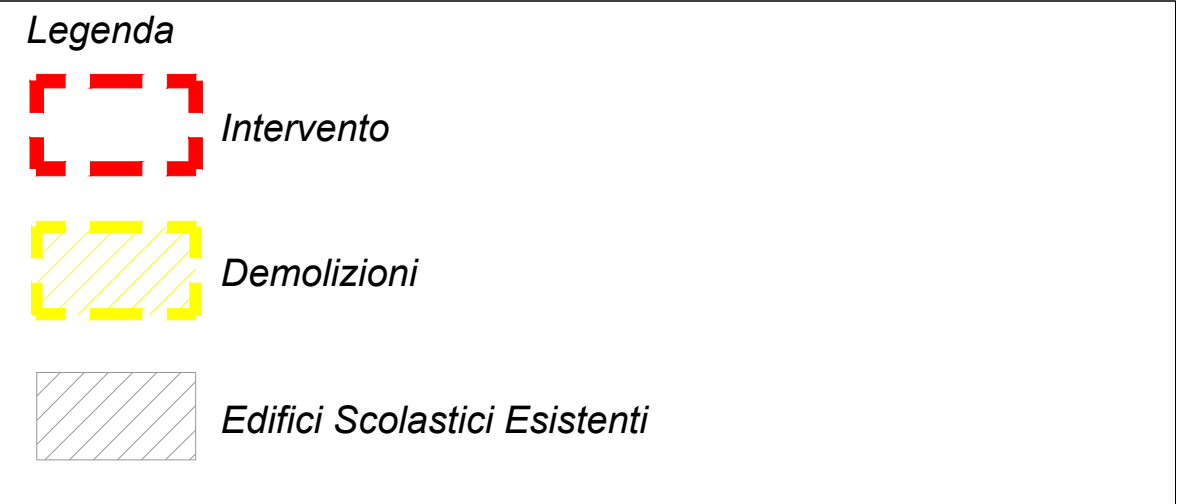

ORTOFOTO con Inserimento

 **Finanziato dall'Unione europea**
NextGenerationEU
Fondi PNRR - M4 C1 I1.1

 **COMUNE DI CARTIGLIANO**



PROGETTO ESECUTIVO

**COSTRUZIONE DELLA NUOVA SCUOLA MATERNA
NEL PLESSO SCOLASTICO J.FERRAZZI**
CUP J21B21005290006

Oggetto **TAVOLA DELLE DEMOLIZIONI**

Documento:

AR01

rev0

Data
Marzo/2023

Scala
1:200

Nome file
60_20_ESE_AR_T01_00

**COORDINATORE DEL GRUPPO DI PROGETTAZIONE
INTEGRAZIONE DELLE PRESTAZIONI SPECIALISTICHE**
ing. Marco Battocchio

PROGETTAZIONE ARCHITETTONICA
ing. Marco Battocchio
geom. Nicola Farronato

PROGETTAZIONE STRUTTURALE
ing. Valter Brunello

PROGETTAZIONE IMPIANTI
ing. Marco Battocchio

COORD. SICUREZZA PROGETTAZIONE
geom. Nicola Farronato

IL RESPONSABILE DEL PROCEDIMENTO
Arch. Serenella Serato

**ZeA ZONCHEDDU
E ASSOCIATI**
Ingegneria e Architettura
ing. Serenella Serato - ing. Alessandro Tassinari
Via S. Chiara, 25/a - 36061 Bussolengo (VI)

Revisione	Causale	Disegnato	Verificato
0	Marzo/2023 prima emissione	NF	MB
1	--	--	--
2	--	--	--