


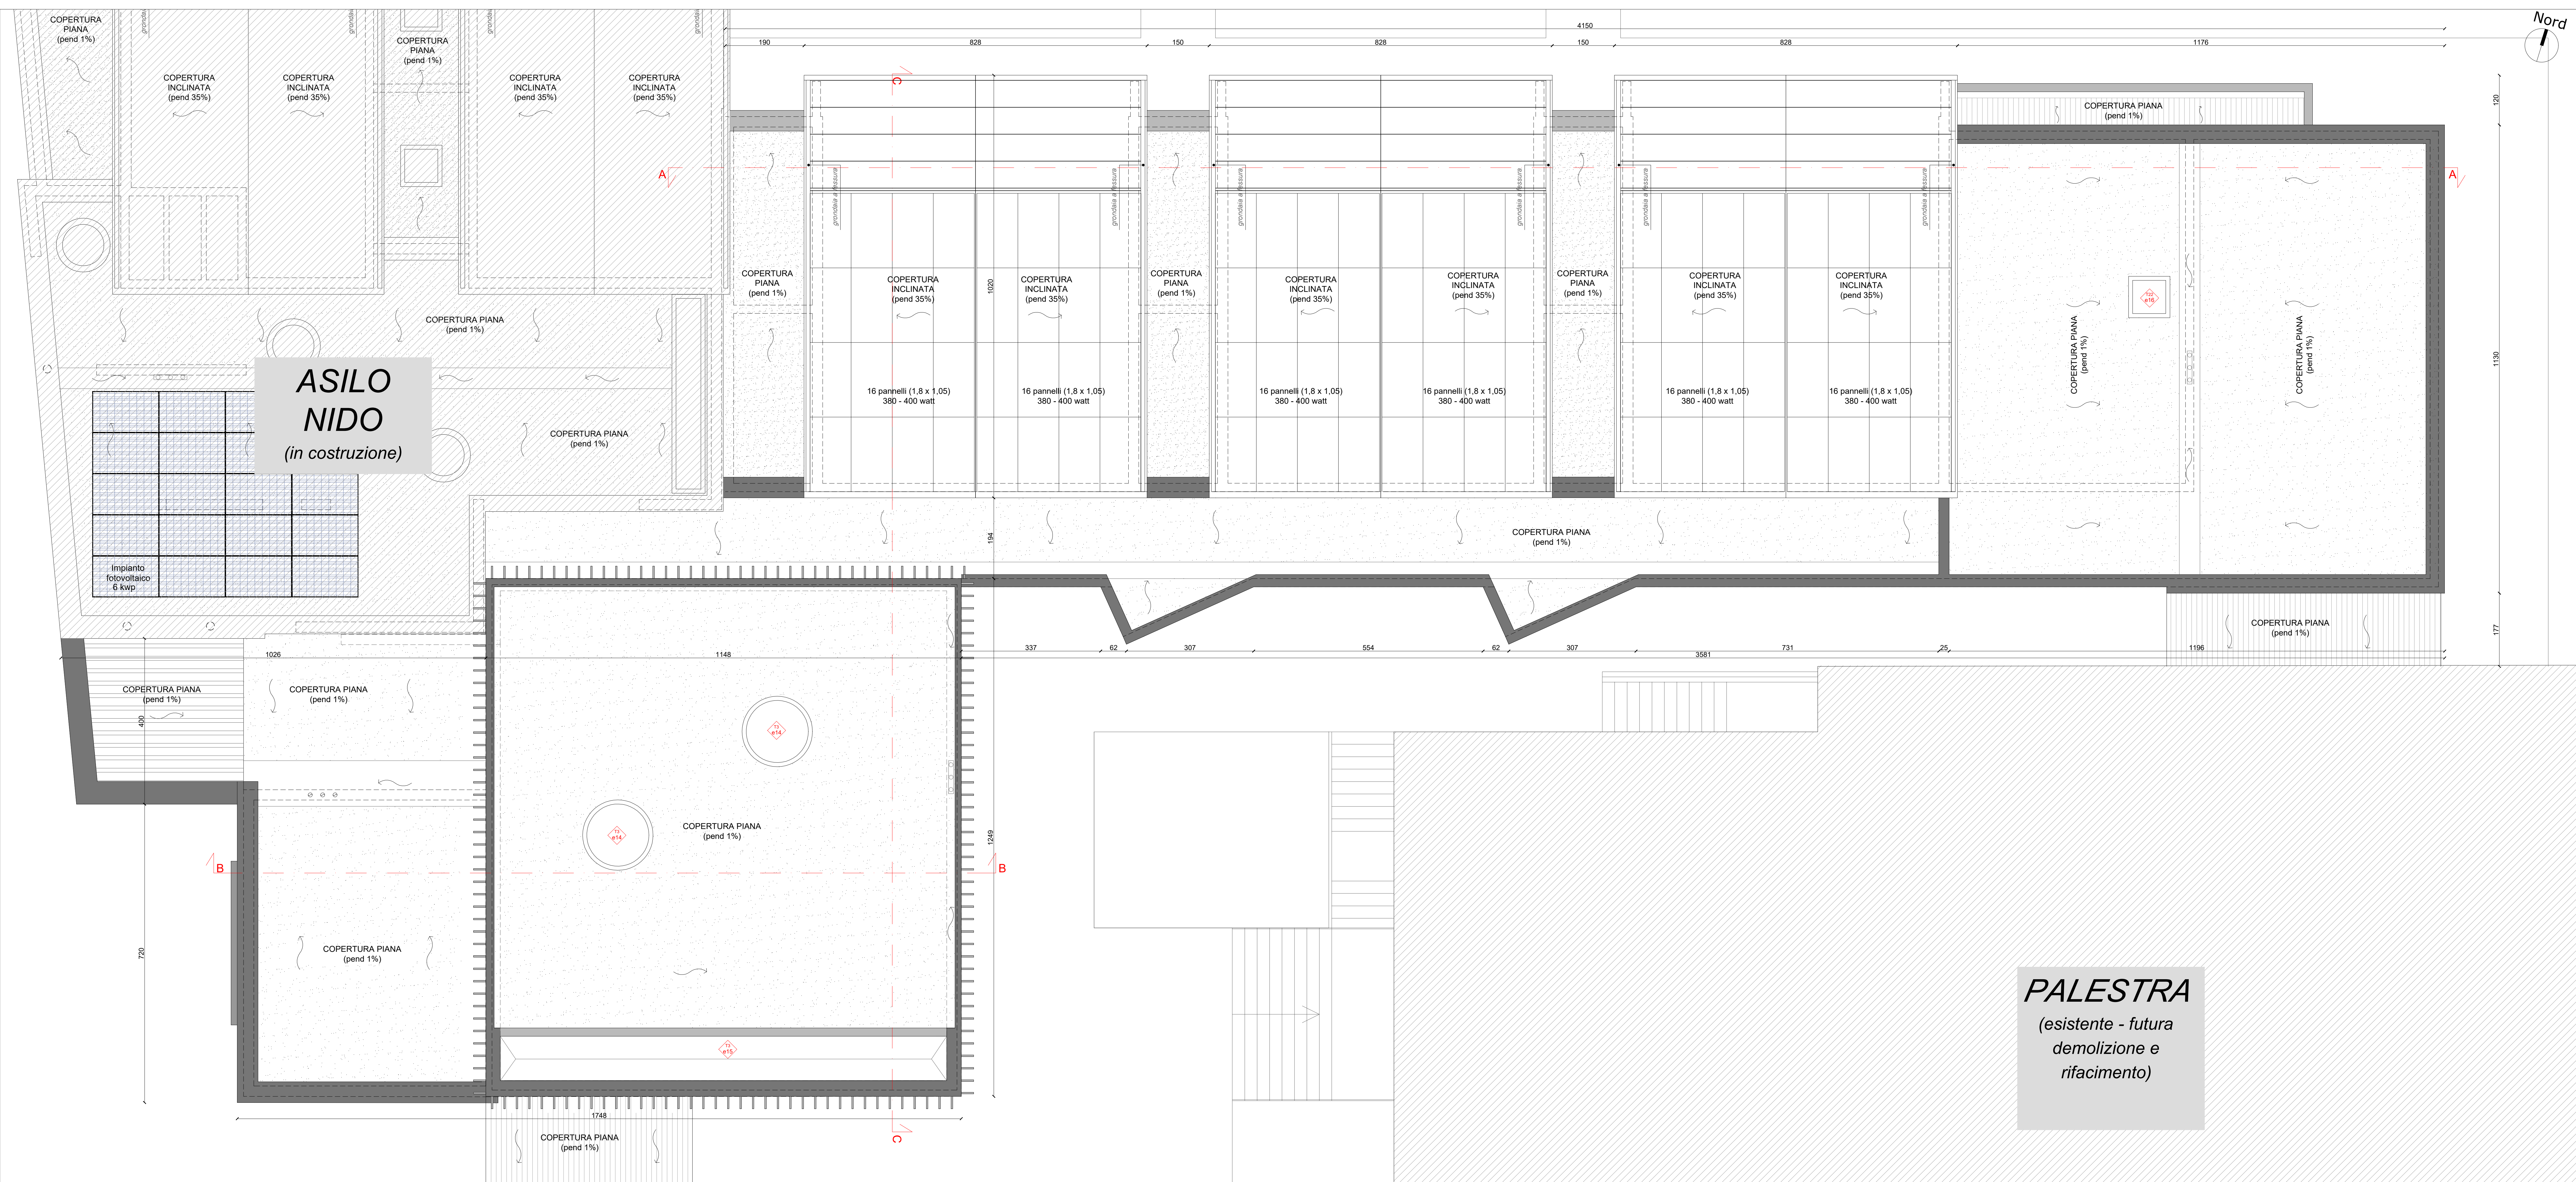

PIANTA COPERTURA - scala 1:50

LEGENDA SERRAMENTI ESTERNI:

luce netta di passaggio	n° locale servizio
altezza netta 3.20	Tipo serramento
altezza netta 1.00	
passaggio	
altezza davanzale	

 **Finanziato dall'Unione europea**
NextGenerationEU
Fondi PNRR - M4 C1 I1.1

COMUNE DI CARTIGLIANO




PROGETTO ESECUTIVO

**COSTRUZIONE DELLA NUOVA SCUOLA MATERNA
NEL PLESSO SCOLASTICO J.FERRAZZI**
CUP J21B21005290006

Oggetto **PIANTA COPERTURA**

Documento:	AR04	COORDINATORE DEL GRUPPO DI PROGETTAZIONE INTEGRAZIONE DELLE PRESTAZIONI SPECIALISTICHE Ing. Marco Battocchio	IL RESPONSABILE DEL PROCEDIMENTO Arch. Serenella Serrato
rev0		PROGETTAZIONE ARCHITETTONICA Ing. Marco Battocchio geom. Nicola Farnolato	
Data	Marzo2023	PROGETTAZIONE STRUTTURALE Ing. Valter Brunello	
Scala	1:50	PROGETTAZIONE IMPIANTI Ing. Marco Battocchio	
Nome file	80_20_ESE_AR_T04_00	COORD. SICUREZZA PROGETTAZIONE geom. Nicola Farnolato	ZeA ZONCHEDDU E ASSOCIATI Ing. Brunello, Zoncheddu, Serrato, geom. Antonio, Farnolato Via S. Chiara 10/12 - 01011 Roma (RM) - Tel. 06 47800111

Revisione	Causale	Disegnato	Verificato	
0	Marzo2023	prima emissione	AO	MB
1	--	--	--	--
2	--	--	--	--