



ABACO CONTROSOFFITTI - scala 1:100

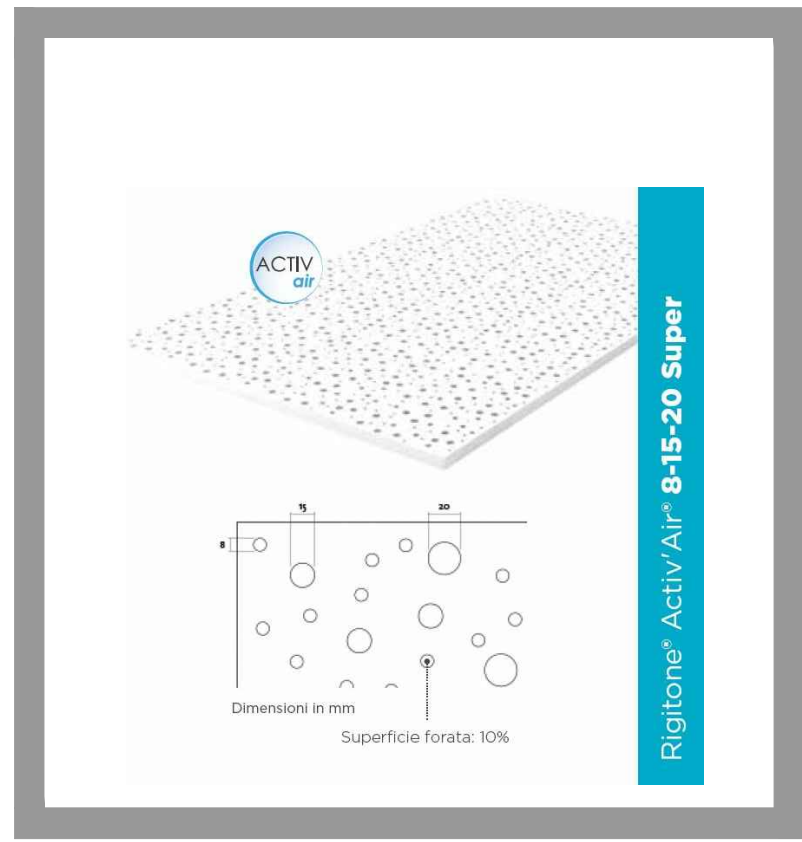

LEGENDA CONTROSOFFITTI:	
Cm	Controsoffitto in fibra minerale su struttura a vista (h.u.2.50-3.00m) formato 60x60, colore a scelta DDL
Cl	Controsoffitto in pannelli di fibre di legno mineralizzate Sp 35 mm (h.u. in andamento) formato 120x60 cm, bordi smussati e struttura nascosta - colore a scelta DDL
Cg	Controsoffitto inclinato in gesso rivestito a bordi dritti e superficie forata tipo GYPROC RIGITONE ActivAir 8-15-20 Super (h.u. 315 cm; h.u. 440 cm) colore a scelta DDL
Cr	Controsoffitto in gesso rivestito (h.utile=300 cm)
Cc	Controsoffitto in fibrocemento (h.utile=300 cm)

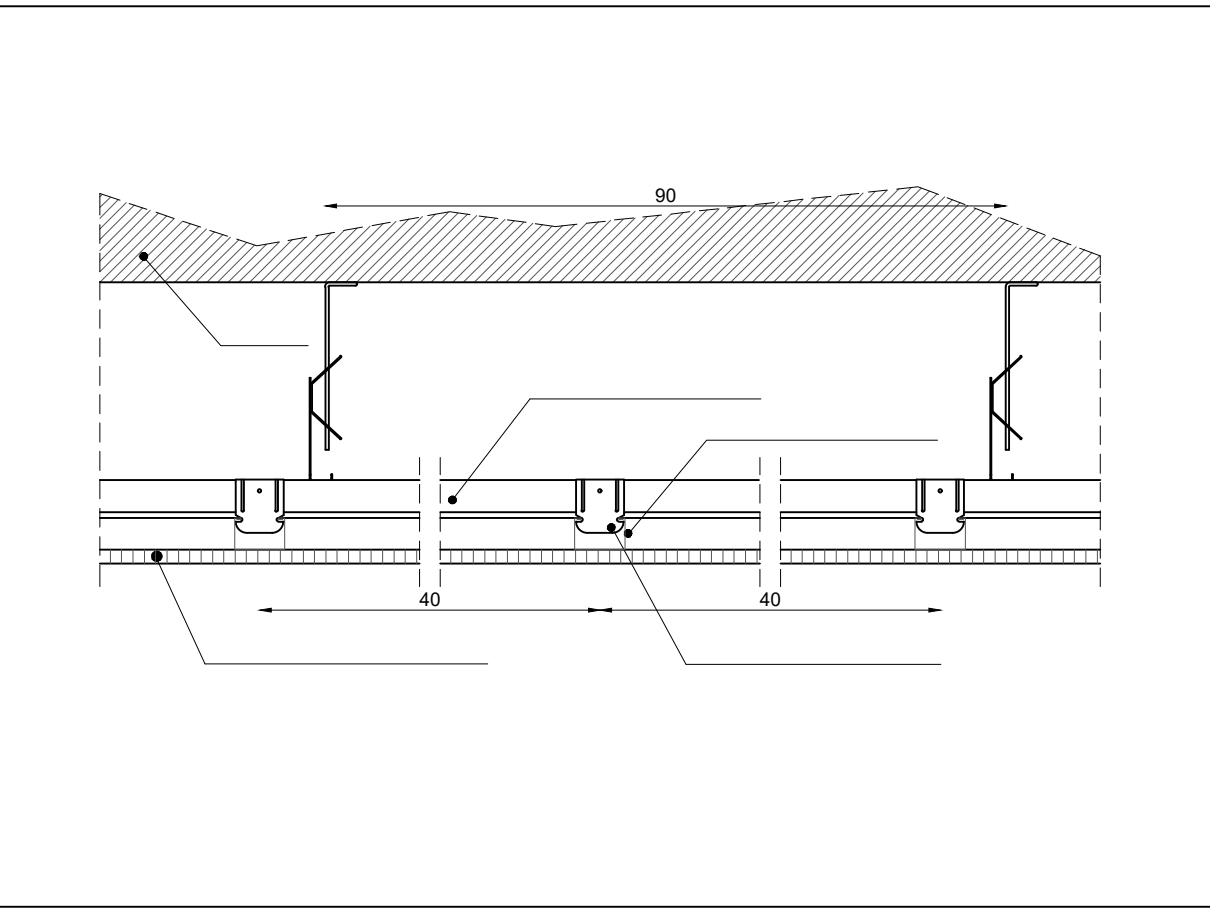


LEGENDA VANI:			
Numero locale	Nome locale	Superficie locale	
T= piano terra			
T4 Servizio Aula 1		sup. m² 4.50	altezza locale
P1 B	ar.b	h=3.00m	
Tipo Pavimento			Tipo controsoffitto
Tipo Battiscopa			Tipo Rivestimento
Tipo Parete			

DESCRIZIONE DEL SISTEMA CONTROSOFFITTO

Controsoffittatura interna realizzata con sistema di fissaggio di tipo "antisismico".
Ad integrazione dei normali pendini di sospensione si dovranno utilizzare sistemi in grado di garantire resistenza alle sollecitazioni sismiche (ad esempio: controventi diagonali installati con inclinazione di ~45° (contrasto alle azioni sismiche orizzontali) e puntone centrale (contrasto alle azioni sismiche verticali); o similari).
Si prescrive l'utilizzo esclusivamente di sistemi di sospensione antisismica certificati.



VISTA COMPLESSIVA DEL SISTEMA

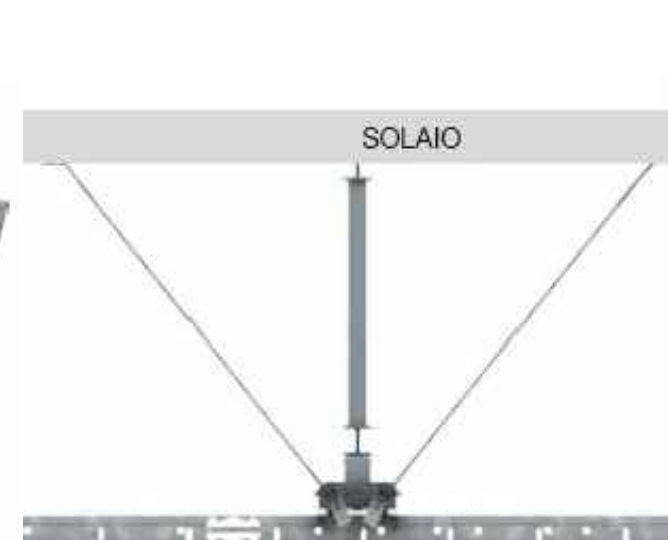

VISTA LATERALE




DETTAGLIO ELEMENTO




VISTA DEL SISTEMA ALTERNATIVO APPLICATO

ABACO PAVIMENTI - scala 1:100

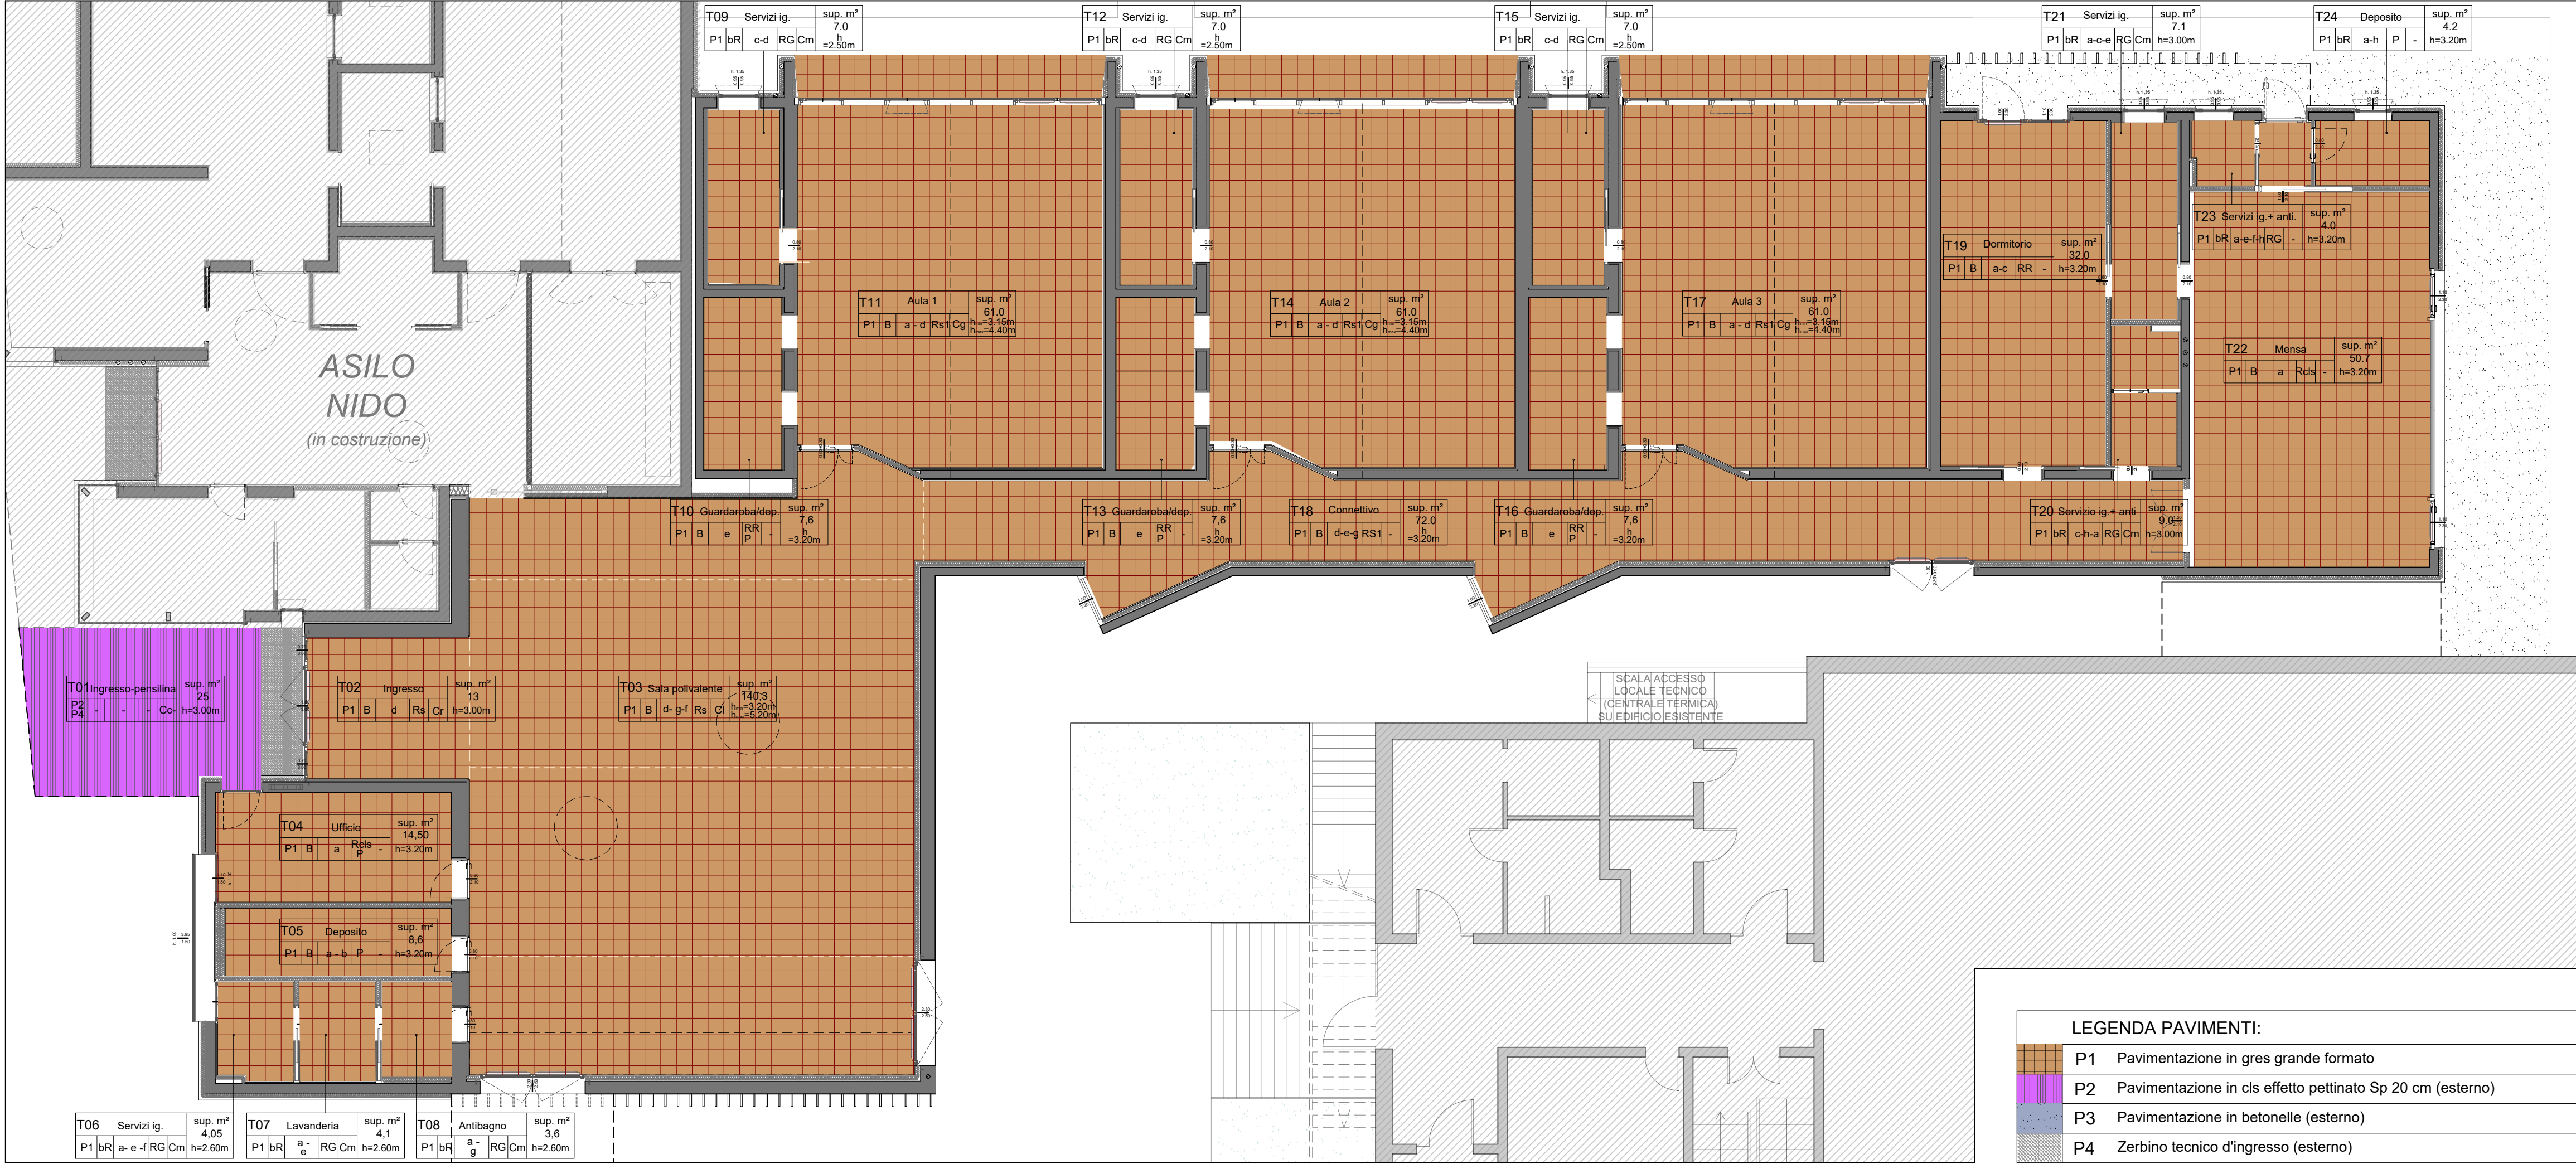

LEGENDA PAVIMENTI:	
P1	Pavimentazione in gres grande formato
P2	Pavimentazione in cls effetto pettinato Sp 20 cm (esterno)
P3	Pavimentazione in betonelle (esterno)
P4	Zerbino tecnico d'ingresso (esterno)

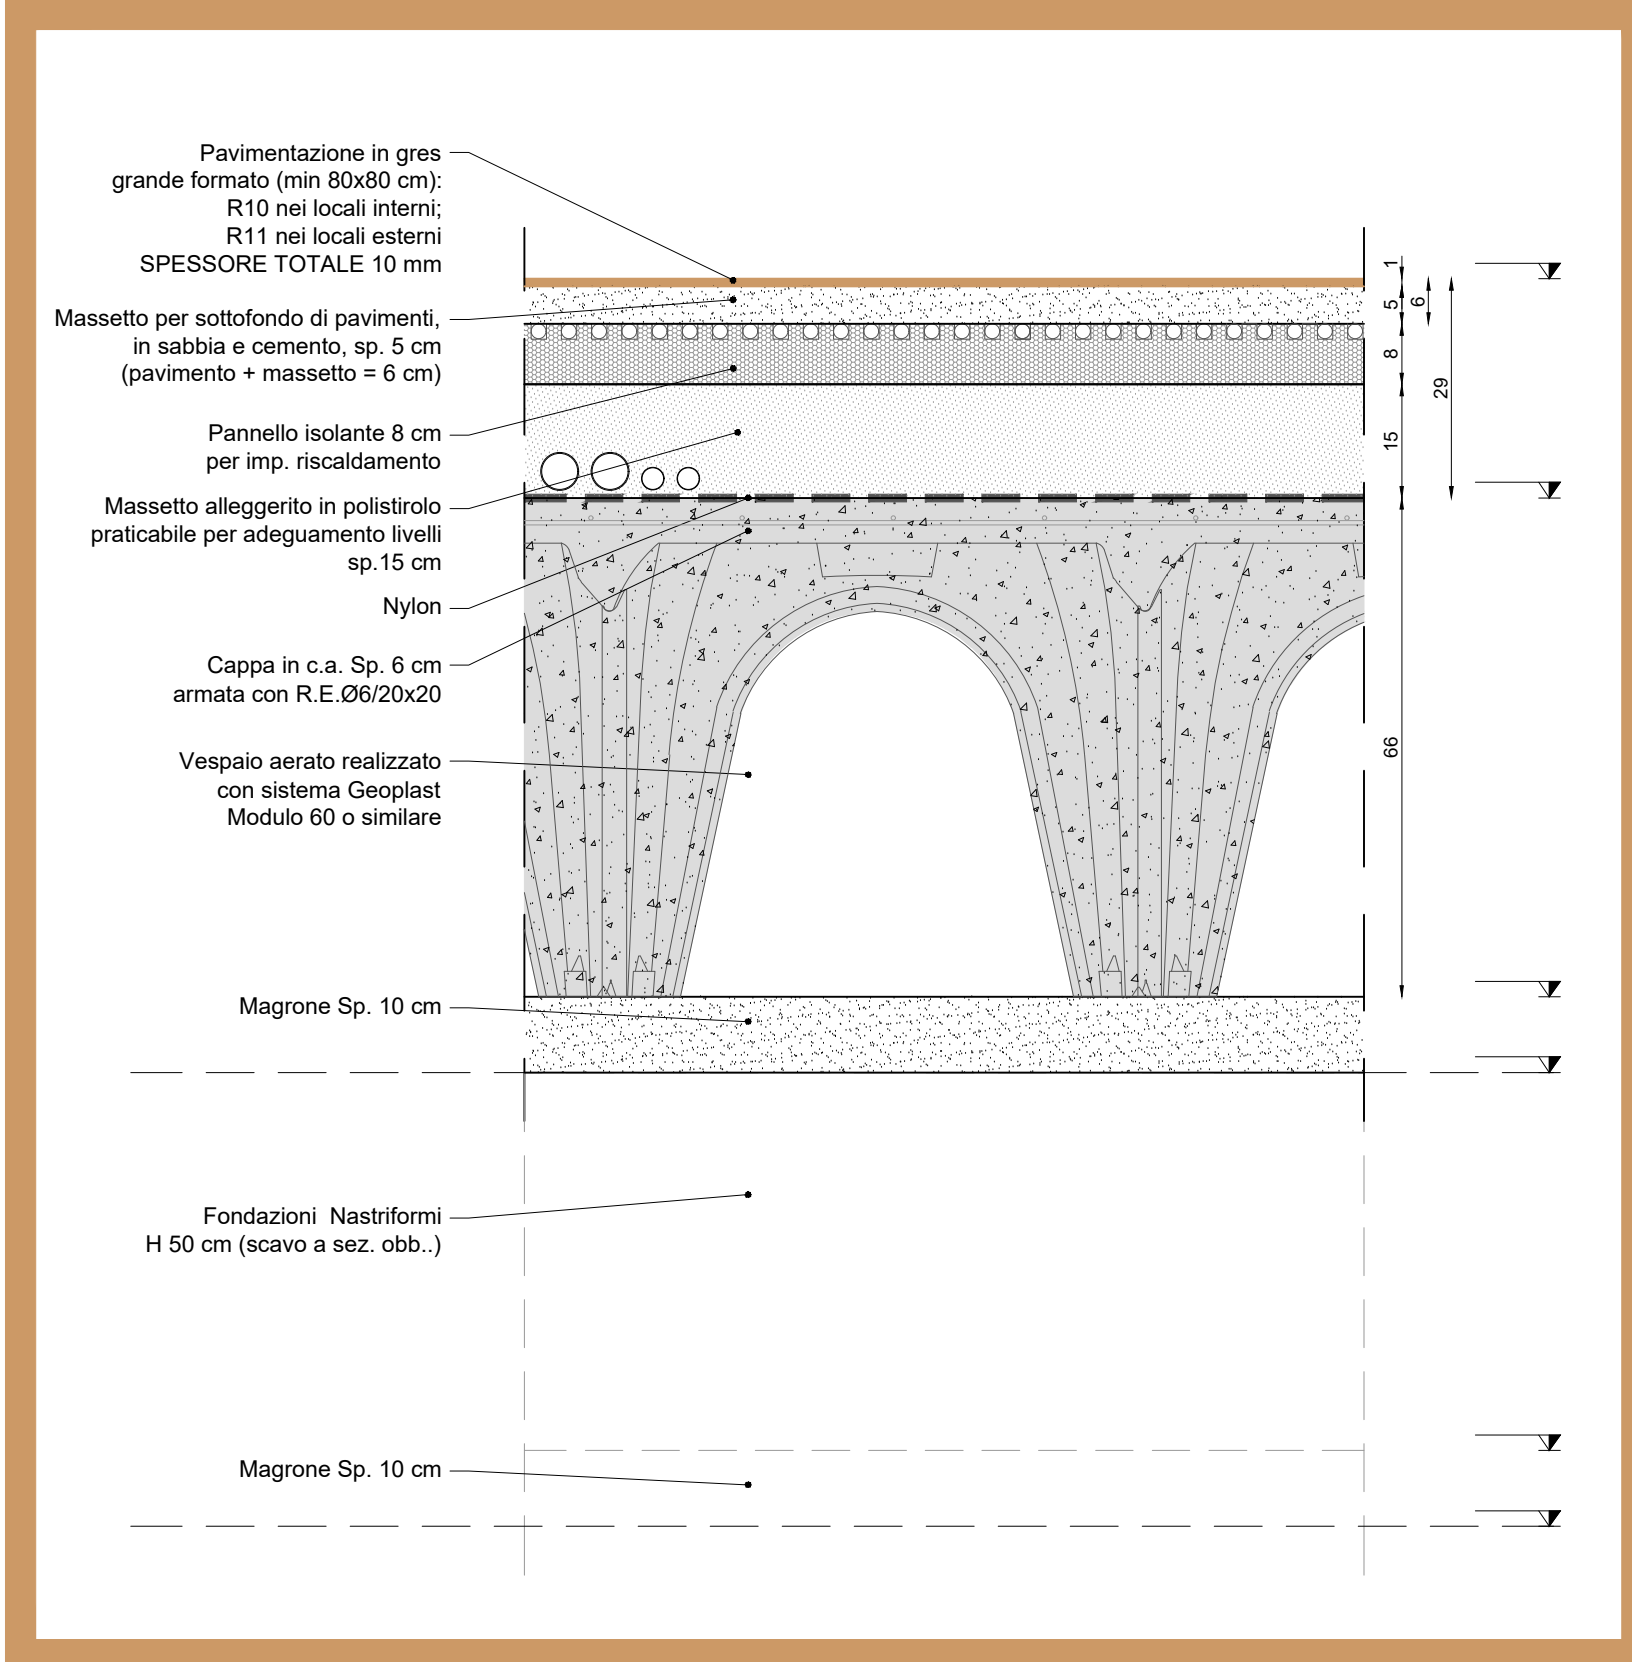

PROGETTO ESECUTIVO

COSTRUZIONE DELLA NUOVA SCUOLA MATERNA NEL PLESSO SCOLASTICO J.FERRAZZI

CUP J21B21005290006

Oggetto

ABACO PAVIMENTI E CONTROSOFFITTI

Documento:

AR09

rev0

Data

Marzo/2023

Scala

1:100

Nome file

60_20_ESE_AR_T09_00

COORDINATORE DEL GRUPPO DI PROGETTAZIONE
INTEGRAZIONE DELLE PRESTAZIONI SPECIALISTICHE
Ing. Marco Battocchio

IL RESPONSABILE DEL PROCEDIMENTO
Arch. Serenella Serato

PROGETTAZIONE ARCHITETTONICA
Ing. Marco Battocchio
geom. Nicola Farronato

PROGETTAZIONE STRUTTURALE
Ing. Valtier Brunello

PROGETTAZIONE IMPIANTI
Ing. Marco Battocchio

COORD. SICUREZZA PROGETTAZIONE
geom. Nicola Farronato



Revisione	Causale	Disegnato	Verificato
0	Marzo/2023	prima emissione	MS MB
1	--	--	--
2	--	--	--