

ABACO RIVESTIMENTI - scala 1:100




LEGENDA VANI:			
Numero locale	Nome locale		
T= piano terra	T4	Servizi Aula 1	sup. m² 4,59
	P1	B a+b R1 C	altezza locale
Tipo Pavimento			
Tipo Battiscopa			Tipo controsoffitto
Tipo Parete			Tipo Rivestimento

LEGENDA RIVESTIMENTI PARETI:	
RS	Rivestimento con smalto all'acqua (altezza 320 cm, *) - colore e finitura a scelta della DDLL
RS1	Rivestimento con smalto all'acqua (altezza 315/440- fino a soffitto) - colore e finitura a scelta della DDLL
RG	Rivestimento in Gres grande formato (altezza 240 cm, *) - formato e colore a scelta della DDLL
RR	Rasatura cls + pittura da interno
Rcls	Cls faccia a vista su cassero osb
P	Pittura a tutta altezza
* rimanente spazio fino a soffitto in pittura da interno	

LEGENDA BATTISCOPA:	
B	Battiscopa in legno laccato bianco h. 5 cm
bR	Battiscopa non presente - presente rivestimento di parete

ABACO BATTISCOPA - scala 1:100

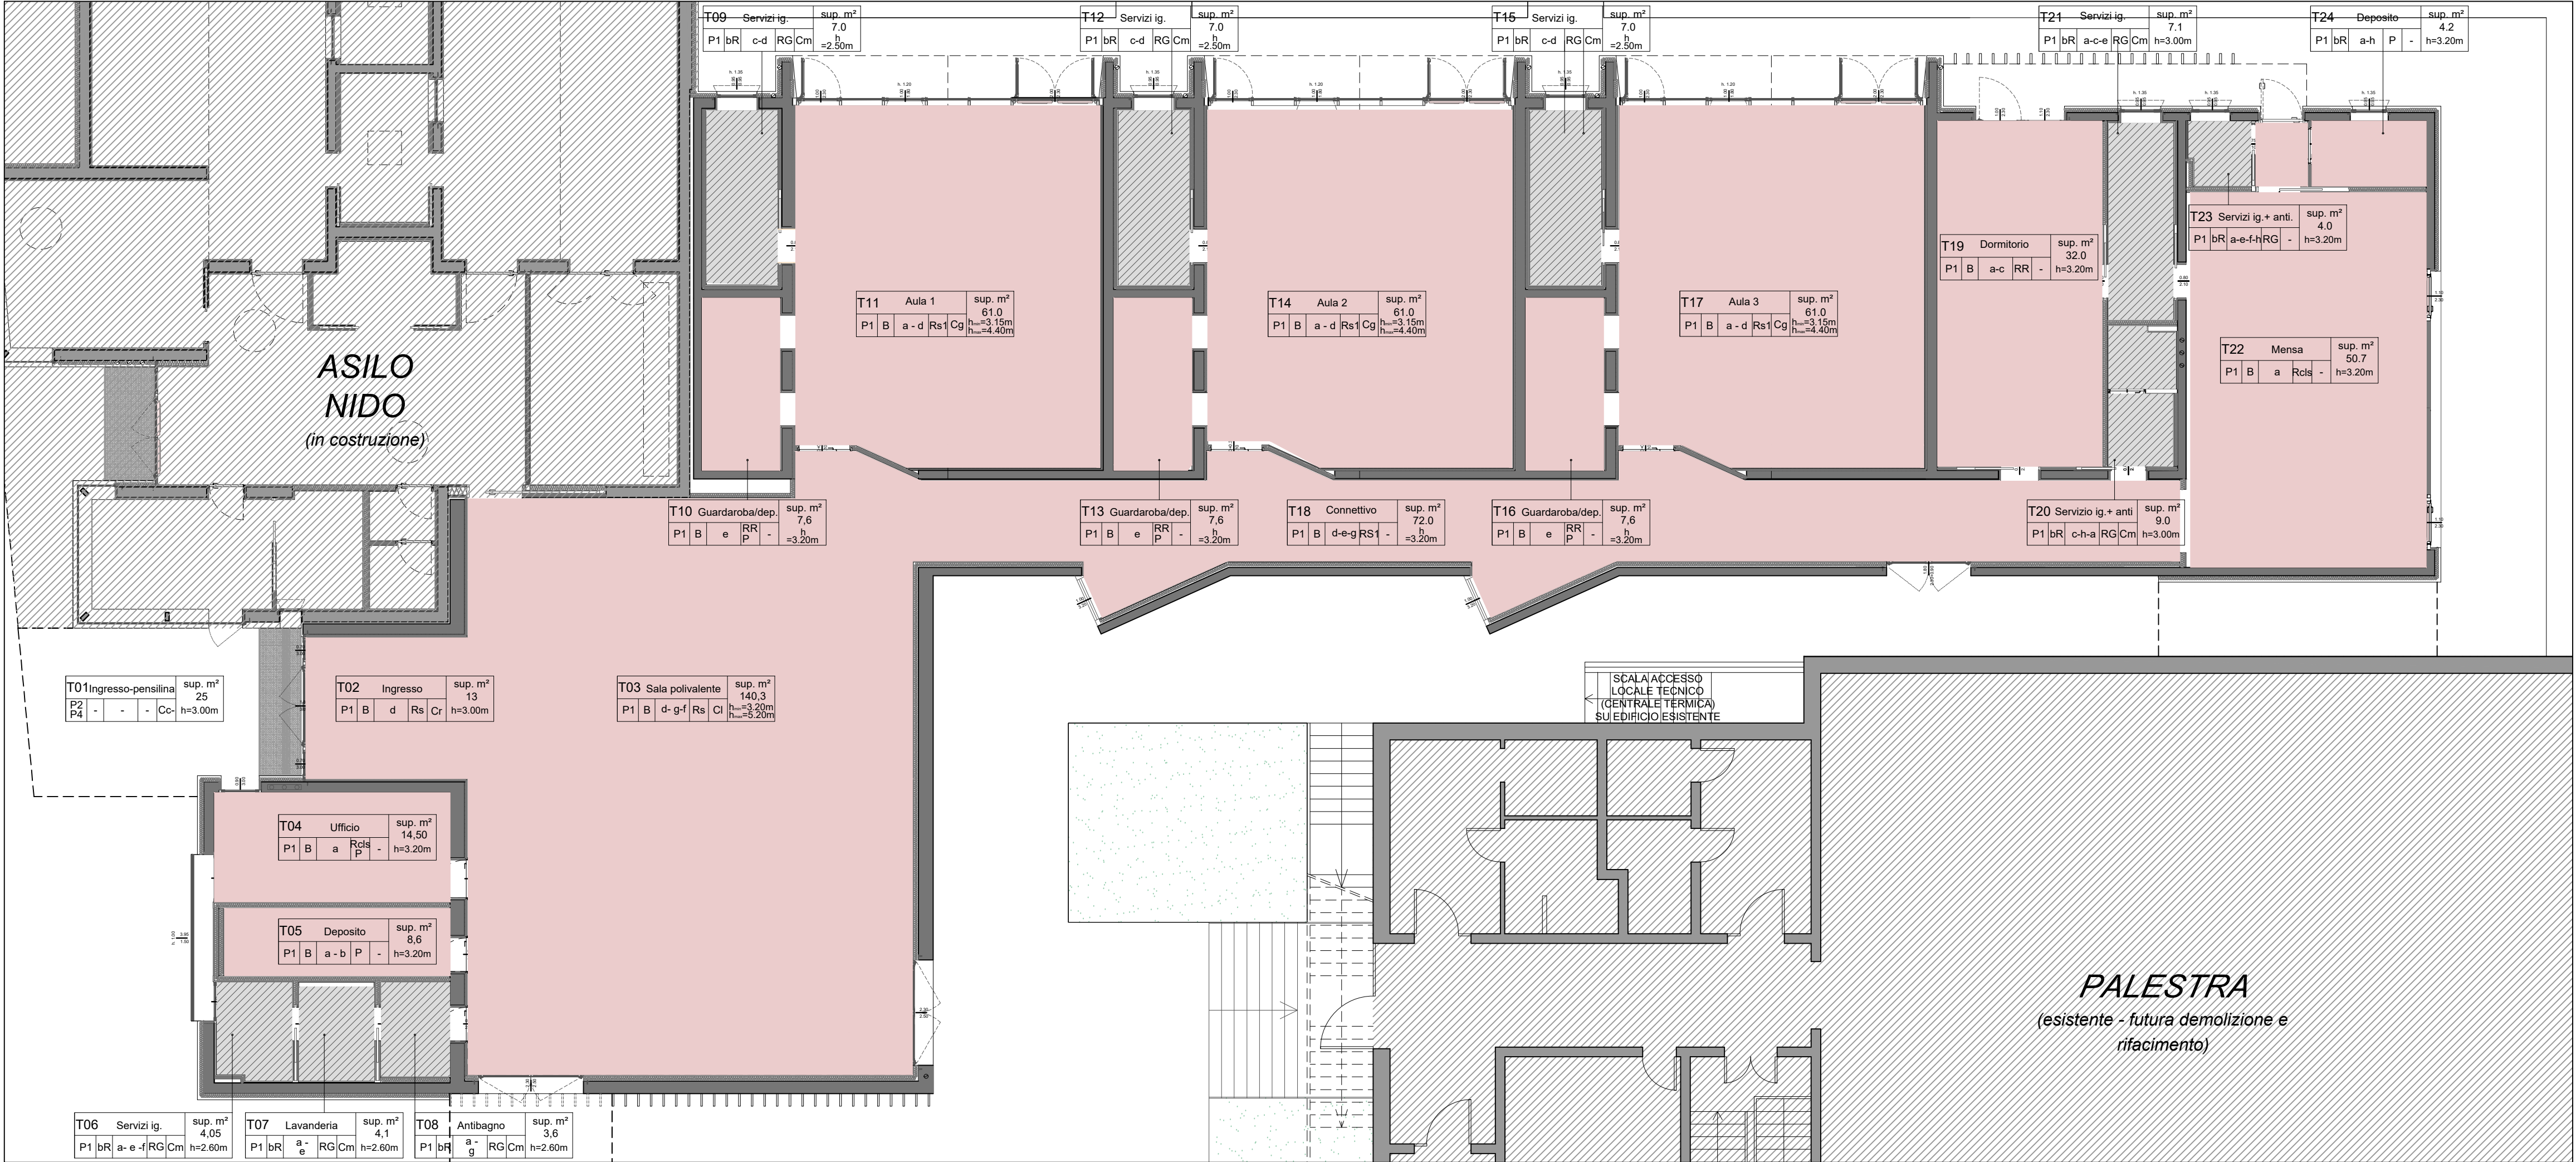



Finanziato dall'Unione europea
NextGenerationEU
Fondi PNRR - M4 C1 I1.1



COMUNE DI CARTIGLIANO



PROGETTO ESECUTIVO

COSTRUZIONE DELLA NUOVA SCUOLA MATERNA NEL PLESSO SCOLASTICO J.FERRAZZI

CUP J21B21005290006

Oggetto ABACO RIVESTIMENTI INTERNI E BATTISCOPA

Documento:	COORDINATORE DEL GRUPPO DI PROGETTAZIONE INTEGRAZIONE DELLE PRESTAZIONI SPECIALISTICHE ing. Marco Battocchio	IL RESPONSABILE DEL PROCEDIMENTO Arch. Serenella Serato
AR11		
rev0	PROGETTAZIONE ARCHITETTONICA ing. Marco Battocchio geom. Nicola Farronato	
Data	PROGETTAZIONE STRUTTURALE ing. Valter Brunello	
Marzo/2023	PROGETTAZIONE IMPIANTI ing. Marco Battocchio	
Scala	COORD. SICUREZZA PROGETTAZIONE geom. Nicola Farronato	
1:100		
Nome file		
60_20_ESE_AR_T11_00		

Revisione	Causale	Disegnato	Verificato
0	Marzo/2023	prima emissione	MS MB
1	--	--	--
2	--	--	--