
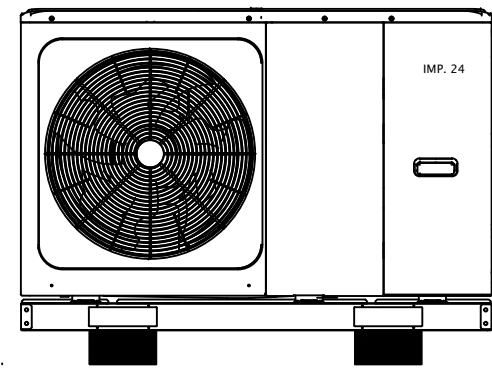


TAVOLA RELATIVA ALLE POMPE DI CALORE E AI SISTEMI DI PRODUZIONE ACS E DI DISTRIBUZIONE

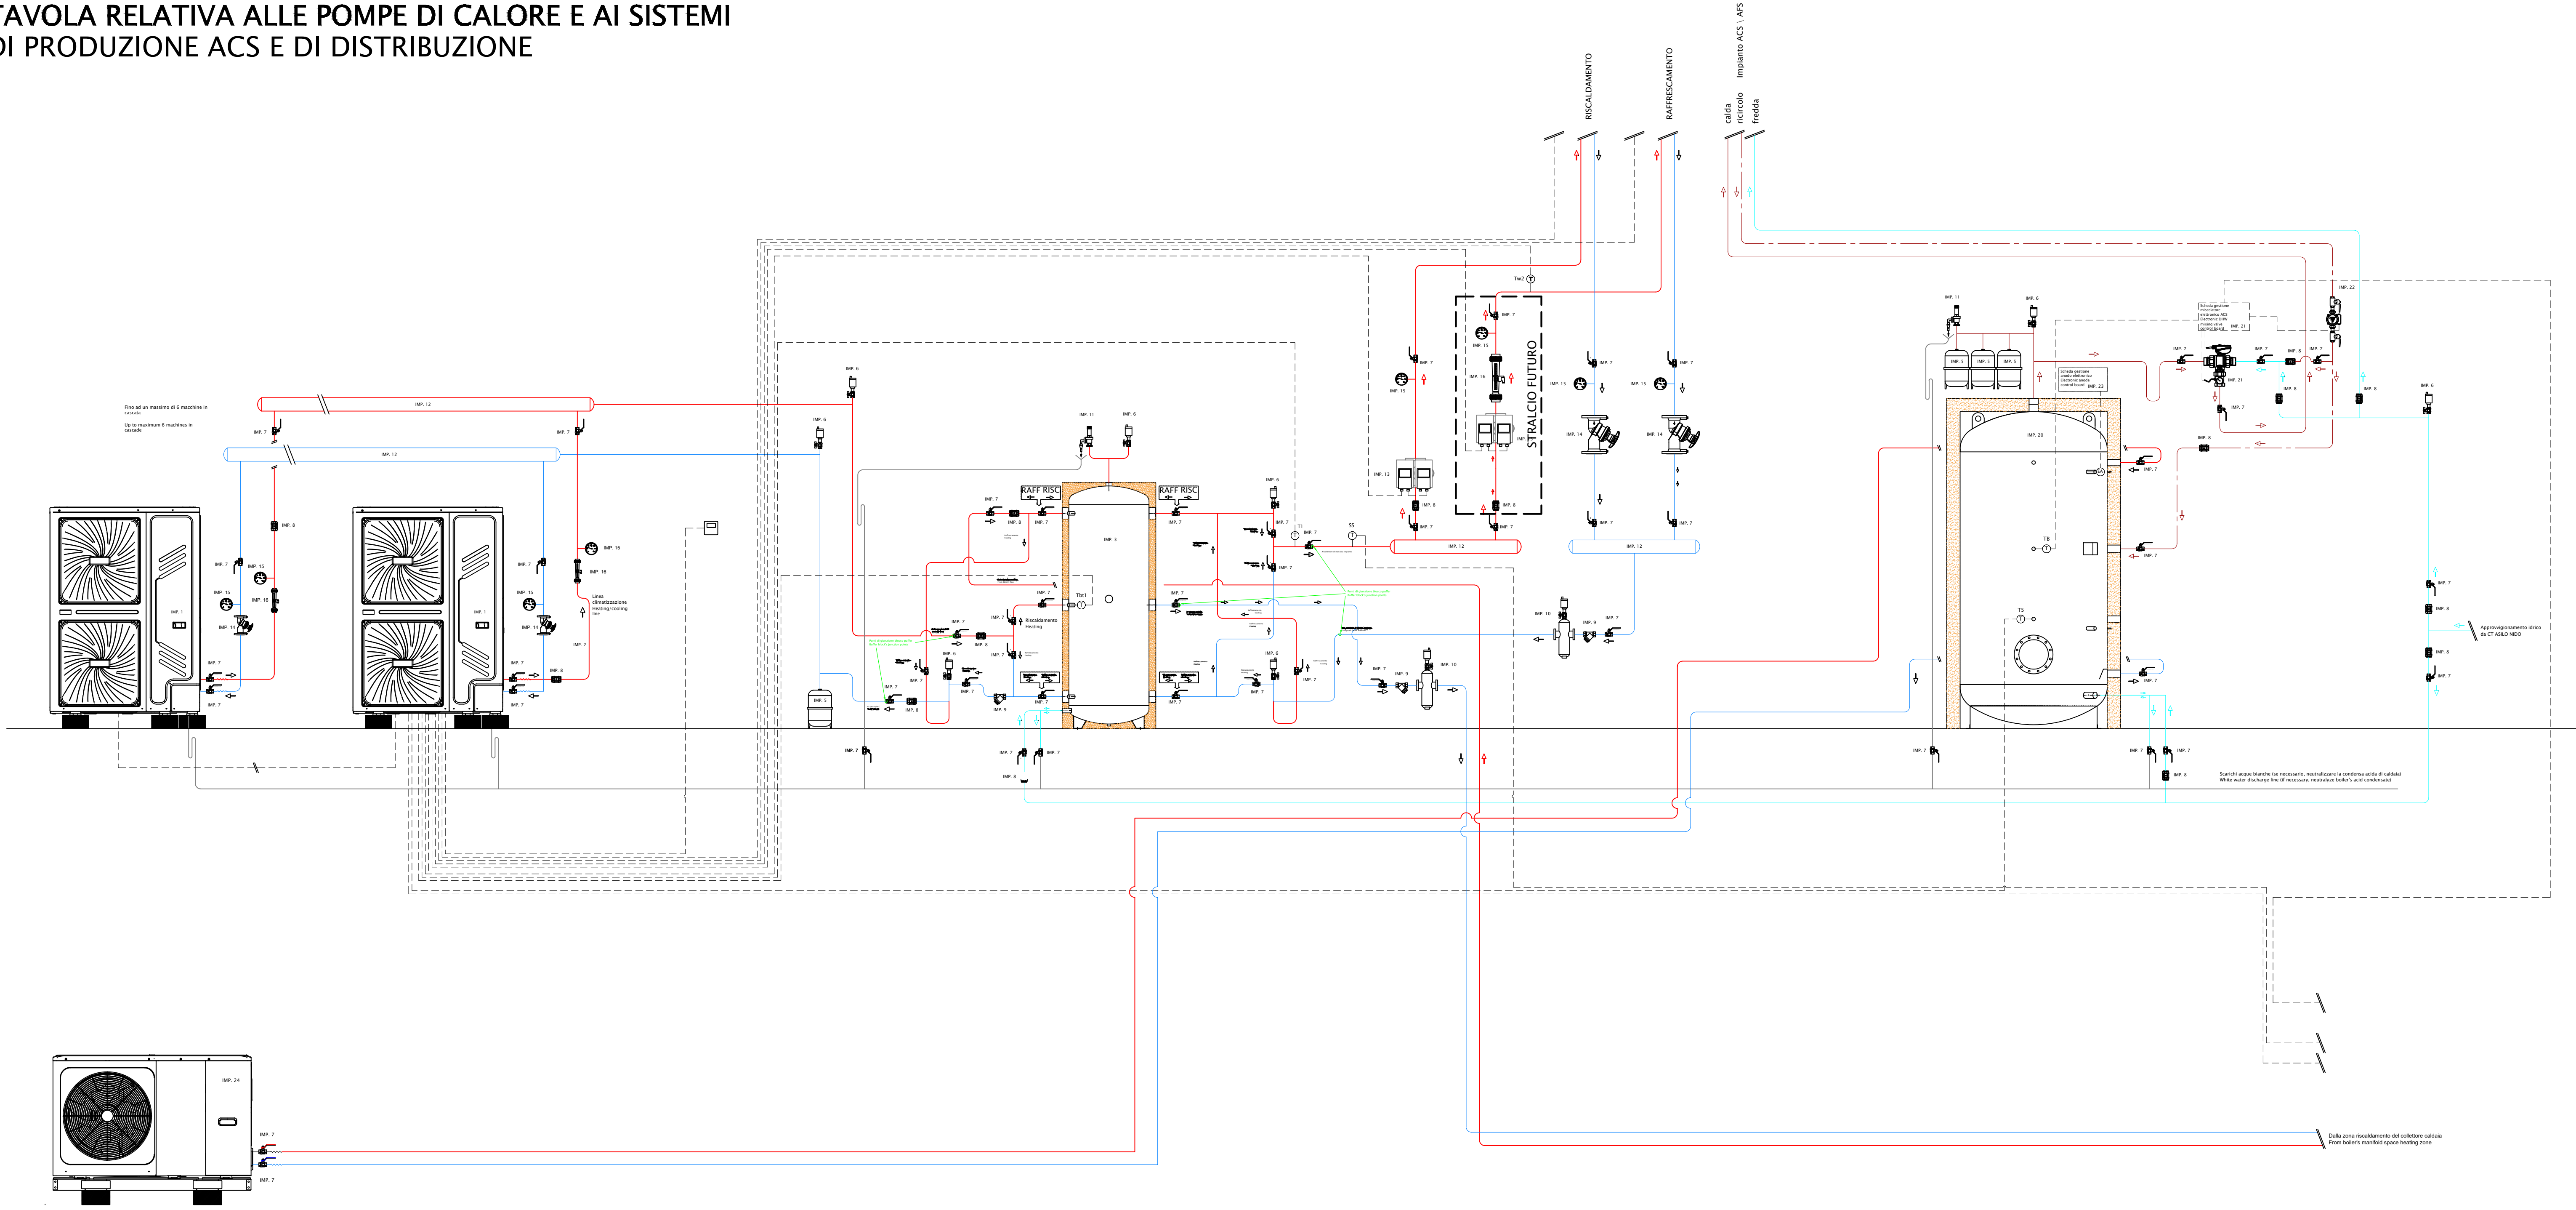

Legenda \ Legend

Impianto sanitario e di climatizzazione	
IMP. 1	Pompa di calore monoblocco NXHM 030T
IMP. 2	Valvola deviatrice ACS \ DHW divertig valve
IMP. 3	Accumulo inerziale \ Inertial storage tank
IMP. 4	Valvola deviatrice "Estate \ Inverno" "Summer \ Winter" diverting valve
IMP. 5	Vaso di espansione \ Expansion vessel
IMP. 6	Disareatore \ Degasser
IMP. 7	Valvola di sezionamento \ Shut-off valve
IMP. 8	Valvola di non ritorno \ Non-return valve
IMP. 9	Filtro \ Filter
IMP. 10	Filtro defangatore magnetico con disareatore Magnetic dirt separator filter with degasser
IMP. 11	Valvola di sicurezza \ Safety valve
IMP. 12	Collettore di distribuzione Hydraulic distribution manifold
IMP. 13	Pompa di zona \ Zone pump
IMP. 14	Regolatore di portata \ Flow regulator
IMP. 15	Termometro \ Thermometer
IMP. 16	Asametro - Flussimetro \ Flow meter
IMP. 17	Valvola miscelatrice di zona \ Zone mixing valve
IMP. 18	Scambiatore a piastre ACS \ DHW plate heat exchanger
IMP. 19	Pompa sanitaria \ DHW pump
IMP. 20	Bollitore Riello 7200
IMP. 21	Miscelatore ACS \ DHW mixing valve
IMP. 22	Pompa ricircolo ACS \ DHW recirculation pump
IMP. 23	Scheda gestione anodo elettronico Electronic anode control board
IMP. 24	Pompa di calore Riello NXHM 010

Legenda colori tubazioni Piping colors legend	
	Linea di mandata \ Flow line
	Linea di ritorno \ Return line
	Linea acqua fredda sanitaria "AFS" - caricamento Domestic cold water "DCW" - filling
	Domestic cold water "DCW" - filling
	Domestic hot water "DHW"
	Gas \ Gas
	Linea elettrica generica \ Generic electric line
	Scarico acque bianche \ "White water" discharge
	Linea frigorifera \ Refrigerant fluid line



PROGETTO ESECUTIVO

COSTRUZIONE DELLA NUOVA SCUOLA MATERNA NEL PLESSO SCOLASTICO J.FERRAZZI

CUP J21B21005290006

Oggetto IMPIANTO RISCALDAMENTO

Documento:	COORDINATORE DEL GRUPPO DI PROGETTAZIONE INTEGRAZIONE DELLE PRESTAZIONI SPECIALISTICHE Ing. Marco Battocchio	IL RESPONSABILE DEL PROCEDIMENTO Arch. Serenella Serato
IM01	PROGETTAZIONE ARCHITETTONICA Ing. Marco Battocchio geom. Nicola Farronato	
rev0	PROGETTAZIONE STRUTTURALE Ing. Valter Brunello	
Data Marzo/2023	PROGETTAZIONE IMPIANTI Ing. Marco Battocchio	
Scala ---	COORD. SICUREZZA PROGETTAZIONE geom. Nicola Farronato	
Nome file 60_20_ESE_IM_T02_00		



Revisione	Causale	Disegnato	Verificato
0	Marzo/2023	prima emissione	MC MB
1	--	--	--
2	--	--	--