



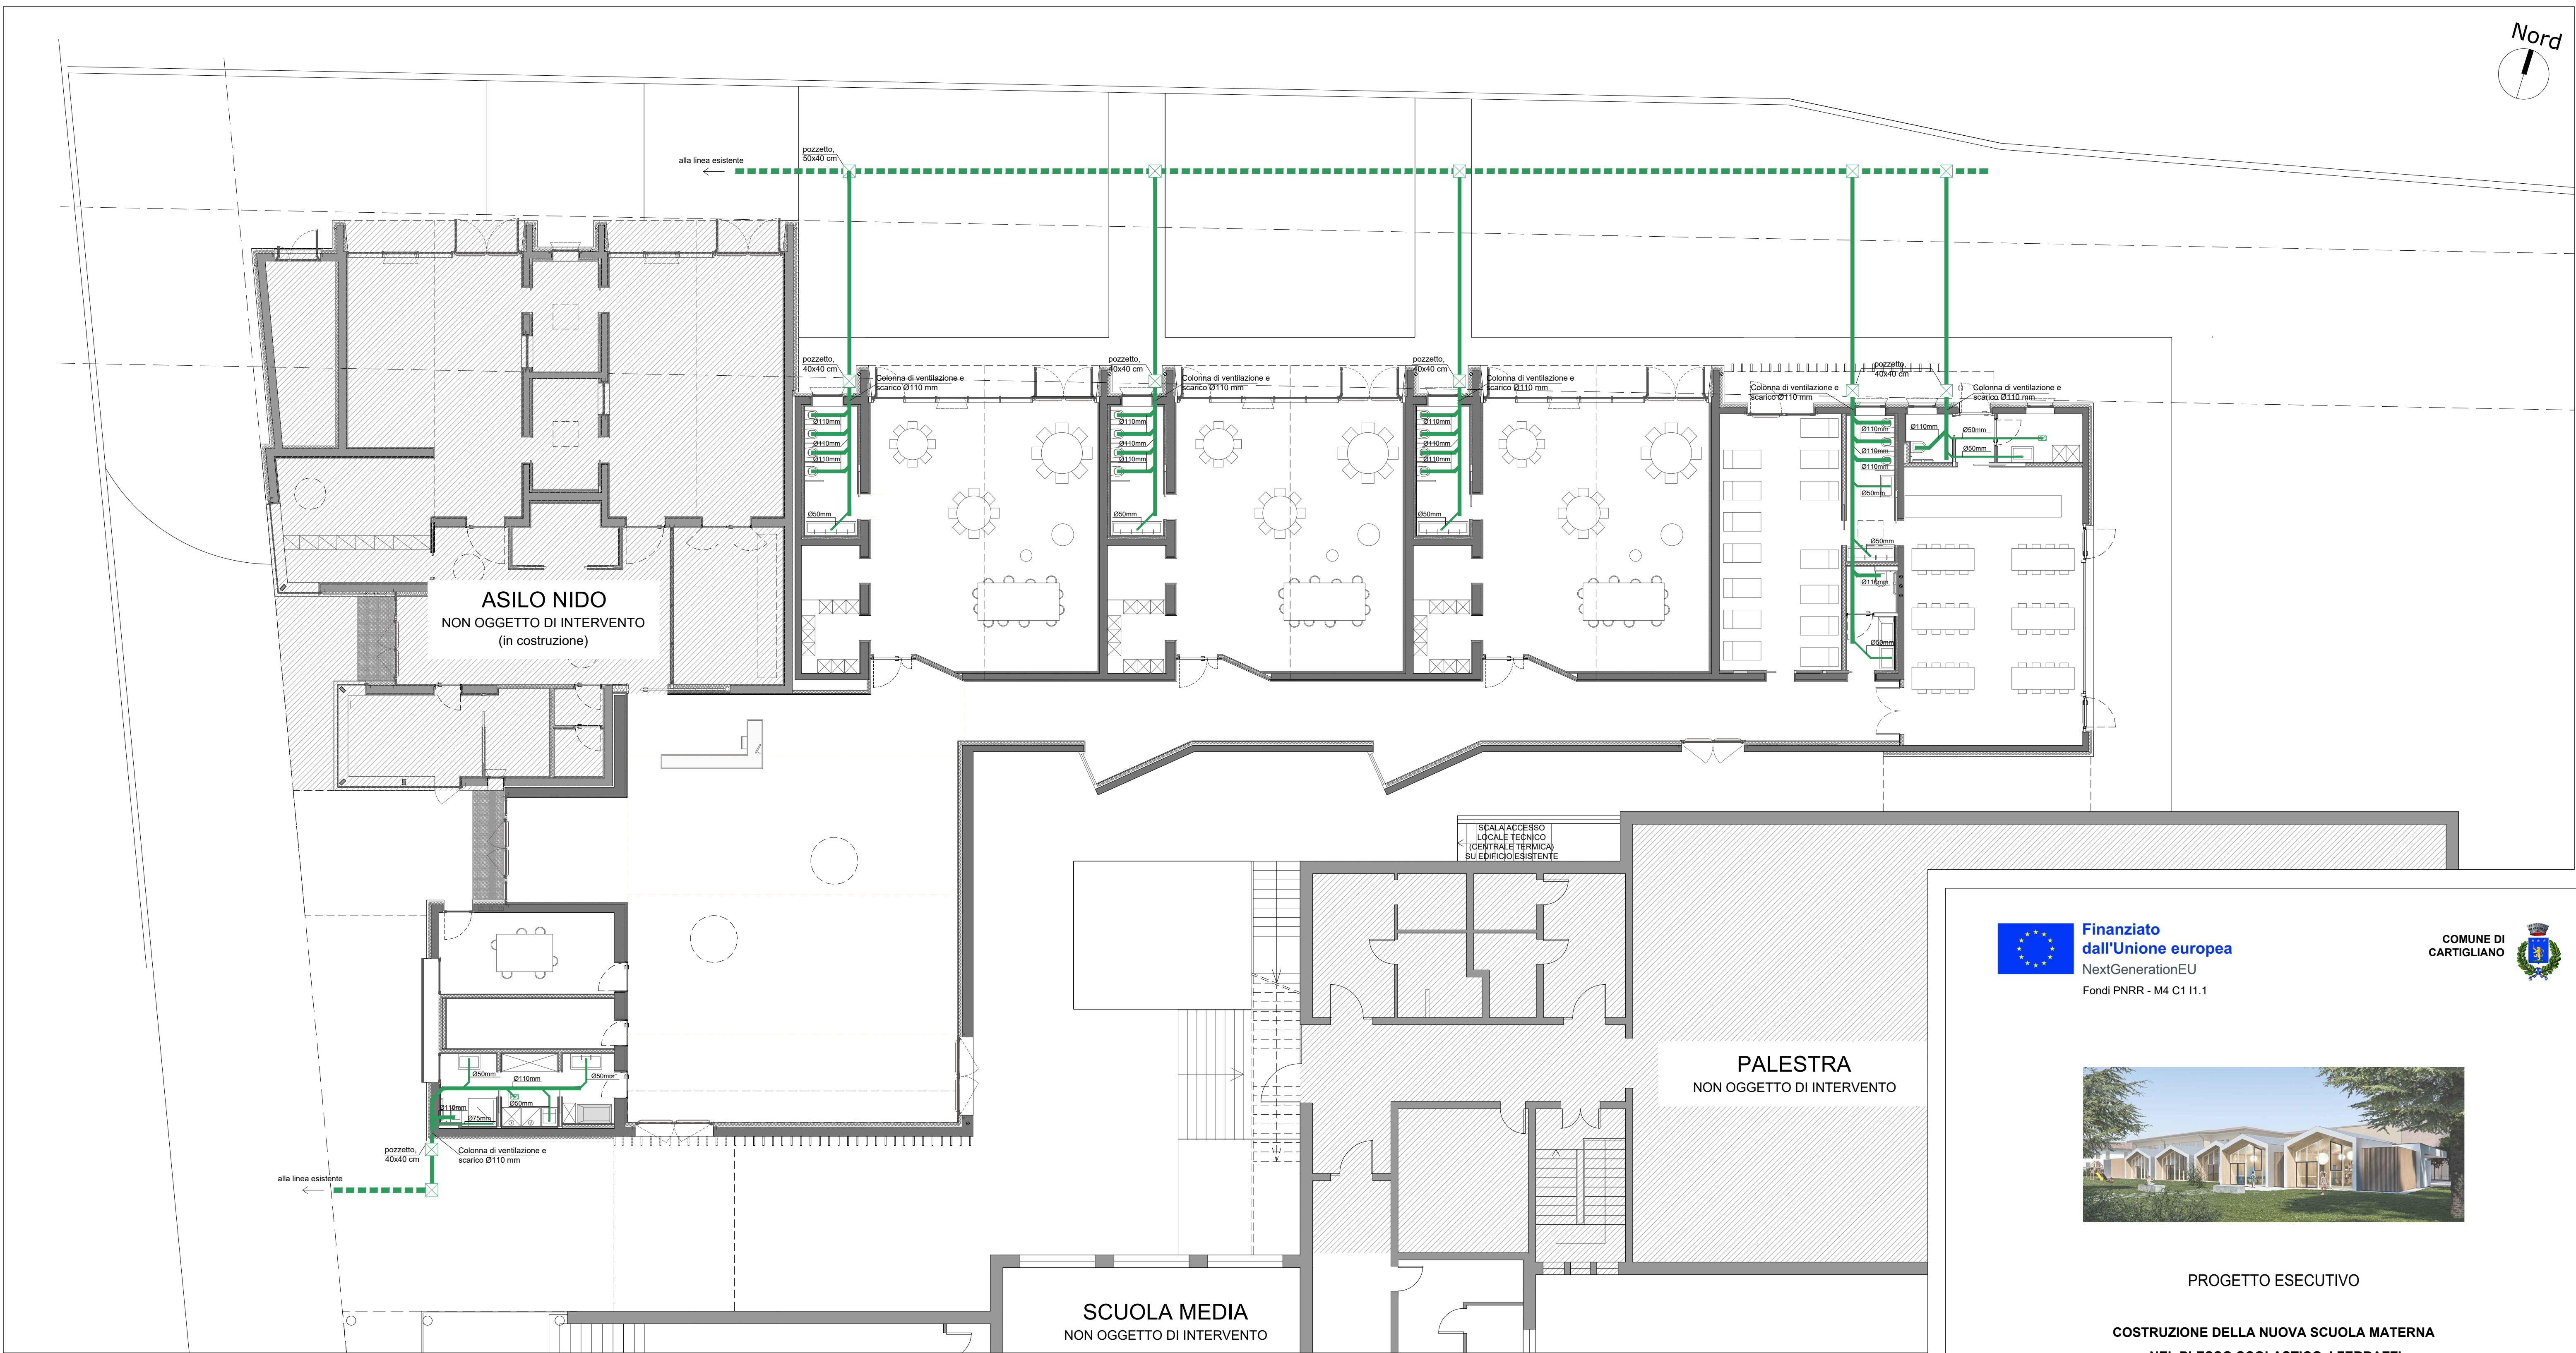

LEGENDA SCARICHI

- TUBAZIONE SCARICHI ACQUE NERE IN PEHD 50 mm
- TUBAZIONE SCARICHI ACQUE NERE IN PEHD 75 mm
- TUBAZIONE SCARICHI ACQUE NERE IN PEHD 110 mm
- TUBAZIONE SCARICHI ACQUE NERE IN PEHD 160 mm
- COLONNE DI SCARICO E VENTILAZIONE A TETTO CON TRATTO DI VENTILAZIONE CON DIAMETRO 110/75/40
- PILETTA SIFONATA A PAVIMENTO

 **Finanziato dall'Unione europea**
NextGenerationEU
Fondi PNRR - M4 C1 I1.1

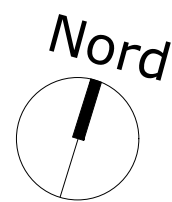

PROGETTO ESECUTIVO

**COSTRUZIONE DELLA NUOVA SCUOLA MATERNA
NEL PLESSO SCOLASTICO J.FERRAZZI**
CUP J21B21005290006

Oggetto **IMPIANTO SANITARIO - SCARICHI**

Documento:

IM03

rev0

Data
Marzo/2023

Scala
1:100

Nome file
60_20_ESE_IM_T03_00

**COORDINATORE DEL GRUPPO DI PROGETTAZIONE
INTEGRAZIONE DELLE PRESTAZIONI SPECIALISTICHE**
ing. Marco Battocchio

IL RESPONSABILE DEL PROCEDIMENTO
Arch. Serenella Serato

PROGETTAZIONE ARCHITETTONICA
ing. Marco Battocchio
geom. Nicola Farronato

PROGETTAZIONE STRUTTURALE
ing. Valter Brunello

PROGETTAZIONE IMPIANTI
ing. Marco Battocchio

COORD. SICUREZZA PROGETTAZIONE
geom. Nicola Farronato

**ZeA ZONCHEDDU
E ASSOCIATI**
Ingegneria e Architettura
ing. Serenella Serato - ing. Valter Brunello - ing. Marco Battocchio - geom. Nicola Farronato
Via S. Chiara, 25/a - 38061 Bolzano (Sudtirolo)

Revisione	Causale	Disegnato	Verificato
0	Marzo/2023	prima emissione	MC
1	--	--	--
2	--	--	--