


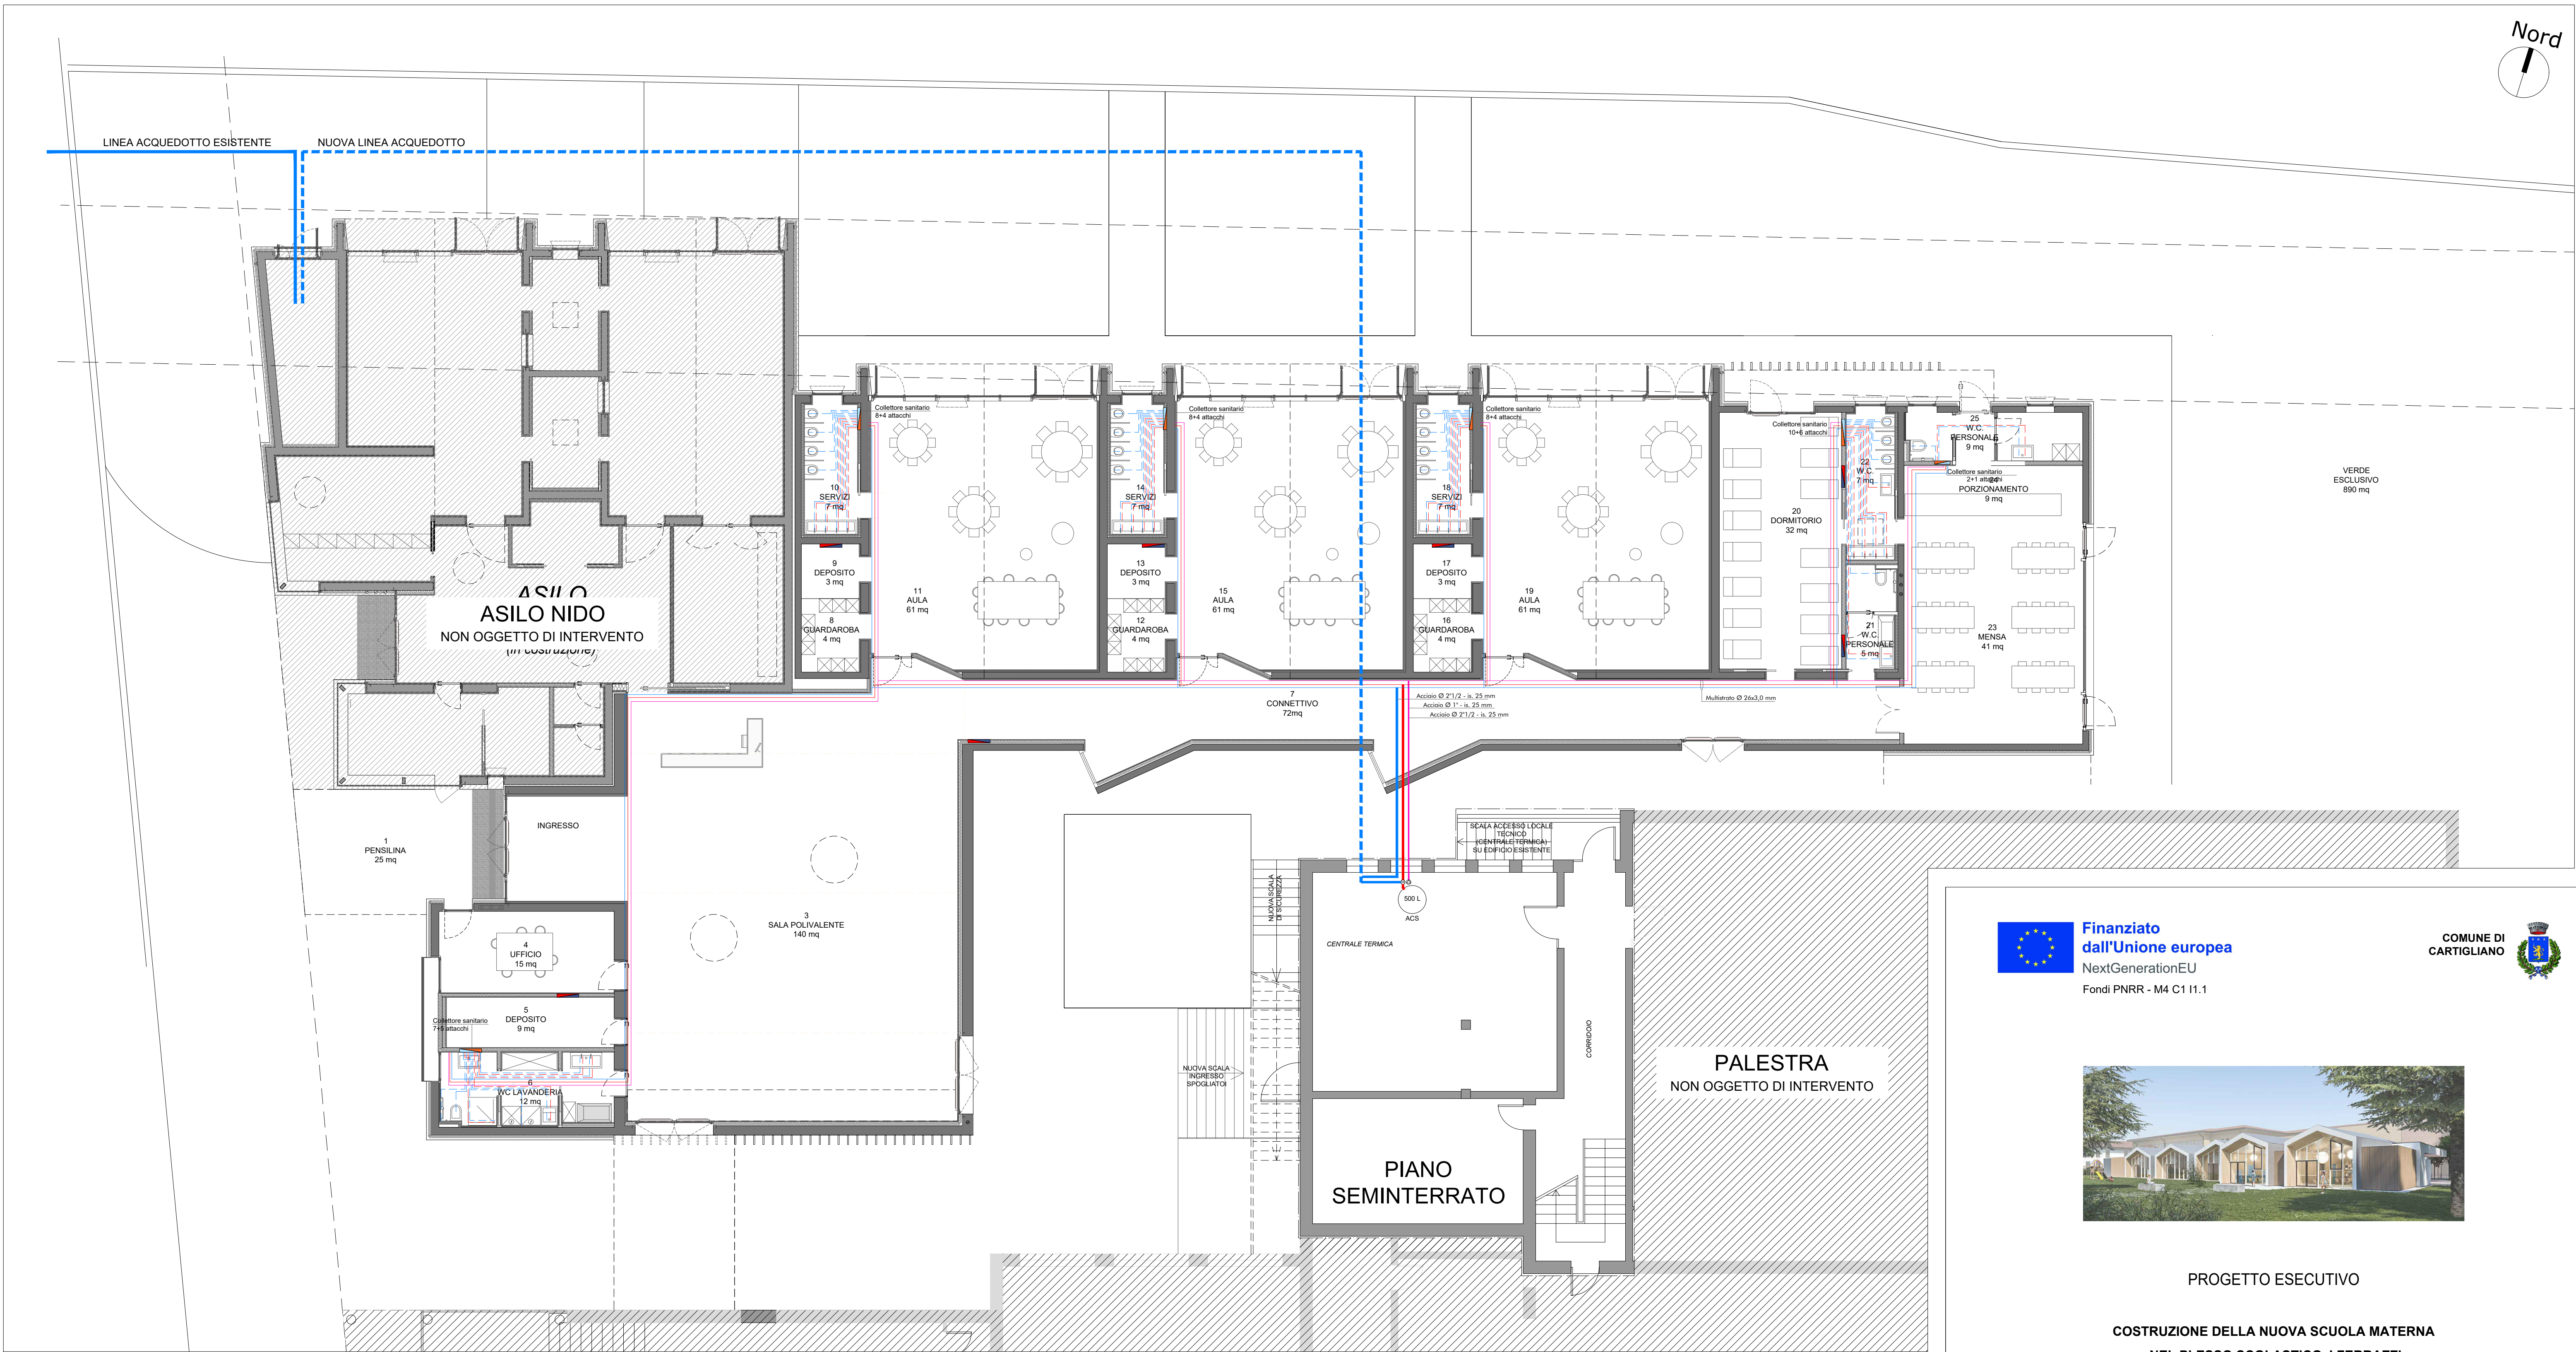

LEGENDA SCARICHI

- NUOVA LINEA ACQUEDOTTO
- TUBAZIONI ADDUZIONE PRINCIPALE A.C.S.-A.F.S. ACCIAIO ZINCATO (SERIE MEDIA)
DIAMETRO VARI - COIBENTATE A NORMA L. 10/91 E
SPESSORE ANTICONDENSA
- TUBAZIONI DI DISTRIBUZIONE A.C.S. | A.F.S. IN MULTISTRATO
DEL TIPO PRESS-FITTING COIBENTATE A NORMA L.10/91 E SPESSORE
ANTINCONDENSA Ø16x2,25 lavelli/wc/doccino - Ø 20x2,50 docce
- TUBAZIONI DI DISTRIBUZIONE RICIRCOLO A.C.S. IN MULTISTRATO
DEL TIPO PRESS-FITTING COIBENTATE A NORMA L.10/91 E SPESSORE
ANTINCONDENSA
- COLLETTORE PER ACQUA CALDA E FREDDA
- COLLETTORE DISTRIBUZIONE IMPIANTO RISCALDAMENTO

 **Finanziato
dall'Unione europea**
NextGenerationEU
Fondi PNRR - M4 C1 I1.1



PROGETTO ESECUTIVO

**COSTRUZIONE DELLA NUOVA SCUOLA MATERNA
NEL PLESSO SCOLASTICO J.FERRAZZI**
CUP J21B21005290006

Oggetto **IMPIANTO SANITARIO - IDRICO**

Documento:

IM04

rev0

Data
Marzo/2023

Scala
1:100

Nome file
60_20_ESE_IM_T04_00

**COORDINATORE DEL GRUPPO DI PROGETTAZIONE
INTEGRAZIONE DELLE PRESTAZIONI SPECIALISTICHE**
Ing. Marco Battocchio

IL RESPONSABILE DEL PROCEDIMENTO
Arch. Serenella Serato

PROGETTAZIONE ARCHITETTONICA
Ing. Marco Battocchio
Geom. Nicola Farronato

PROGETTAZIONE STRUTTURALE
Ing. Valter Brunello

PROGETTAZIONE IMPIANTI
Ing. Marco Battocchio

COORD. SICUREZZA PROGETTAZIONE
Geom. Nicola Farronato

**ZeA ZONCHEDDU
E ASSOCIATI**
Ingegneria e Architettura
Ing. Serenella Serato - Architetto Geom. Alessandro Farronato
Via S. Chiara, 25/A - 38061 Bolzano (Sudtirolo)

Revisione	Causale	Disegnato	Verificato
0	Marzo/2023	prima emissione	MC MB
1	--	--	--
2	--	--	--