



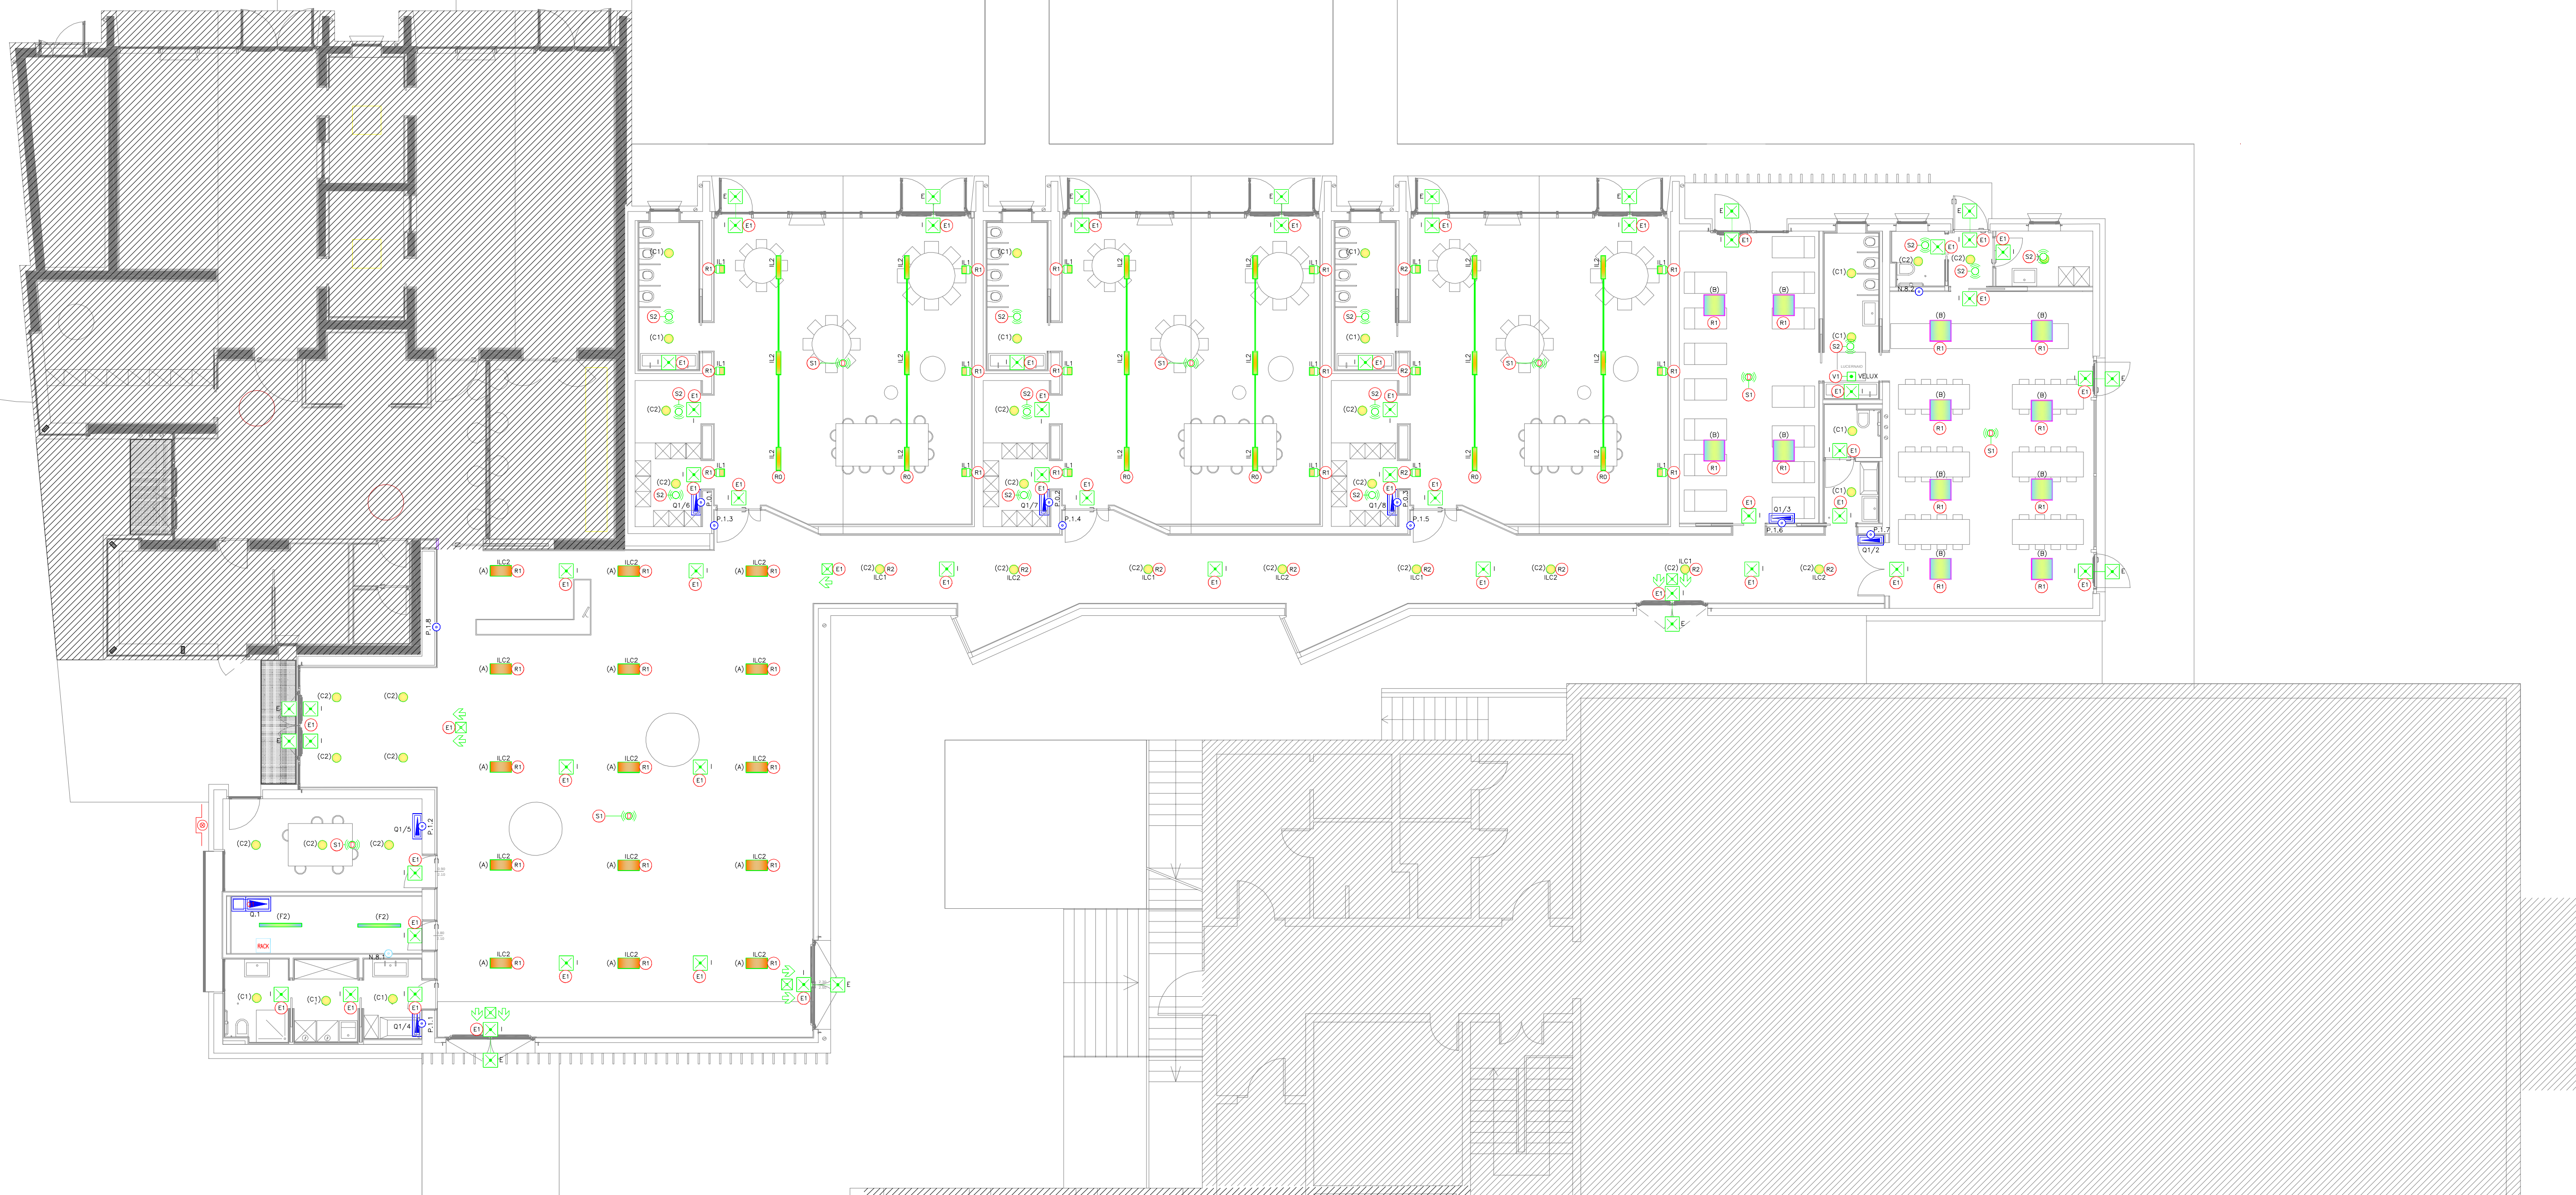

DERIVAZIONI SECONDARIE ENERGIA E ILLUMINAZIONE									
N° Tronco	Descrizione Circuito	Da	A	Derivazioni					
				N° Conduttori (Fase/Neutro)	Tipologia Cavo	N° e diam. Tubo Poieteco	Passerella Filo	N° e diam. Tubo FK	N° e diam. Tubo RK
E1	Alimentazione Lampada di Emergenza	CASS. DER.	C. ILL. EM. DALI	2x(1x1,5)	FS17				1F 20
L3A	Derivazione Linea Energia FMA/B - Parti Comuni	Q1/CASS. DER.	CASS. DER.	2x(1x2,5)+T	FS17				1F 25
L3B	Derivazione Linea Energia FMA/B - Parti Comuni Linea Comandi e Sensori con Tecnologia KNX	Q1/CASS. DER. CASS. DER.	CASS. DER. C. ILL.	2x(1x2,5)+T KNX	FS17 FG16COMI				1F 25
N1	Derivazione Linea Energia FM1 - Locale	Q.LOC/CASS. DER.	CASS. DER.	2x(1x2,5)+T	FS17				1F 25
N1a	Derivazione Linea Energia FM1 - Locale Linea Comandi e Sensori con Tecnologia KNX	Q.LOC/CASS. DER. CASS. DER.	CASS. DER. C. ILL.	2x(1x2,5)+T KNX	FS17 FG16COMI				1F 25
N2	Derivazione Linea Energia FM2 - Locale	Q.LOC/CASS. DER.	CASS. DER.	2x(1x2,5)+T	FS17				1F 25
N3	Dorsale Linea Energia FMC - Parti Comuni	Q1/CASS. DER.	CASS. DER.	2x(1x4)+T	FS17				1F 25
N4	Derivazione Linea Energia FMC - Parti Comuni	Q1/CASS. DER.	CASS. DER.	2x(1x2,5)+T	FS17				1F 25
N5	Dorsale Linea Energia FM2 - Locale	Q.LOC/CASS. DER.	CASS. DER.	2x(1x4)+T	FS17				1F 25
N6	Dorsale Linea Energia FM2 - Locale	Q.LOC/CASS. DER.	CASS. DER.	2x(1x4)+T	FS17				1F 25
N7a	Derivazione Linea Energia FMD - Loc. Tecnico	Q1/CASS. DER.	CASS. DER.	2x(1x2,5)+T	FS17				1F 25
R0	Dorsale Circuito Luce Normale Binario Aula	Q. Locale	BINARIO	5G2,5	FG16COMI				1F 25
R1	Alimentazione Corpo Illuminante con Tecnologia DALI	CASS. DER.	C. ILL. DALI	5x1,5	FG16COMI				1F 25
R2	Alimentazione Corpo Illuminante	CASS. DER.	C. ILL.	3G1,5	FG16COMI				1F 25
S1	Linea Comandi e Sensori con Tecnologia KNX	CASS. DER.	C. ILL.	KNX	FG16COMI				1F 20 1F 20
V1	Predisposizione Alimentazione Lucernaio	Q.LOC/CASS. DER.	VELUX	5x1,5	FG16COMI				1F 25
S2	Alimentazione Sensore Alimentazione Corp Illuminanti	CASS. DER. Sensore	Sensore CASS. DER.	2x1,5 2x1,5	FG16COMI FG16COMI				1F 25 1F 25

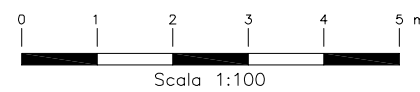

 **Finanziato
dall'Unione europea**
NextGenerationEU
Fondi PNRR - M4 C1 I1.1



PROGETTO ESECUTIVO

COSTRUZIONE DELLA NUOVA SCUOLA MATERNA
NEL PLESSO SCOLASTICO J.FERRAZZI
CUP J21B21005290006

Oggetto IMPIANTO DI ILLUMINAZIONE ORDINARIA E DI EMERGENZA

Documento: _____

**COORDINATORE DEL GRUPPO DI PROGETTAZIONE
INTEGRAZIONE DELLE PRESTAZIONI SPECIALISTICHE**
ing. Marco Battocchio

IL RESPONSABILE DEL PROCEDIMENTO
Arch. Serenella Serato

rev0

PROGETTAZIONE ARCHITETTONICA
ing. Marco Battocchio
geom. Nicola Farronato

Data	PROGETTAZIONE STRUTTURALE ing. Valter Brunello
------	--

Scala	PROGETTAZIONE IMP
-------	-------------------

Scala 1:100

Nome file	geom. Nicola Farronato
-----------	------------------------

ESE_EL07

Revisione	Causale	Disegnato	Verificato
Marzo/2023	prima emissione	S.A.	M.B.

ZeA ZONCHEDDU
E ASSOCIATI
ingegneria e architettura
ing. Brunello Zanon - Baldocchio - geom. Andriolo - Faronato
Via S. Chiara, 25/A - 36061 Sissano del Grappa (VI)

CASSETTE DI DERIVAZIONE CON COPRINO BASSO A VITE - IP55 - GRIGIO RAL 7035 (Tipi)					
TIPO	REFERIMENTO	CODICE	DWR INTERNO (B&B) mm	ENTRATA IN FORO (ø) mm	CARATTERISTICHE
	F.3.N.	GW.44.004	100x100x50	6 / 29	HALCOEN FREE
	F.1.N.	GW.44.005	120x80x50	6 / 29	HALCOEN FREE
	F.3.N.	GW.44.008	105x110x70	10 / 29	HALCOEN FREE
	F.3.N.	GW.44.007	105x140x70	10 / 37	HALCOEN FREE
	F.4.N.	GW.44.008	240x190x90	12 / 37	HALCOEN FREE
	F.3.N.	GW.44.009	330x220x120	17 / 48	HALCOEN FREE
	F.4.N.	GW.44.010	330x220x120	17 / 48	HALCOEN FREE
	F.3.N.	GW.44.011	480x300x120	18 / 48	HALCOEN FREE