



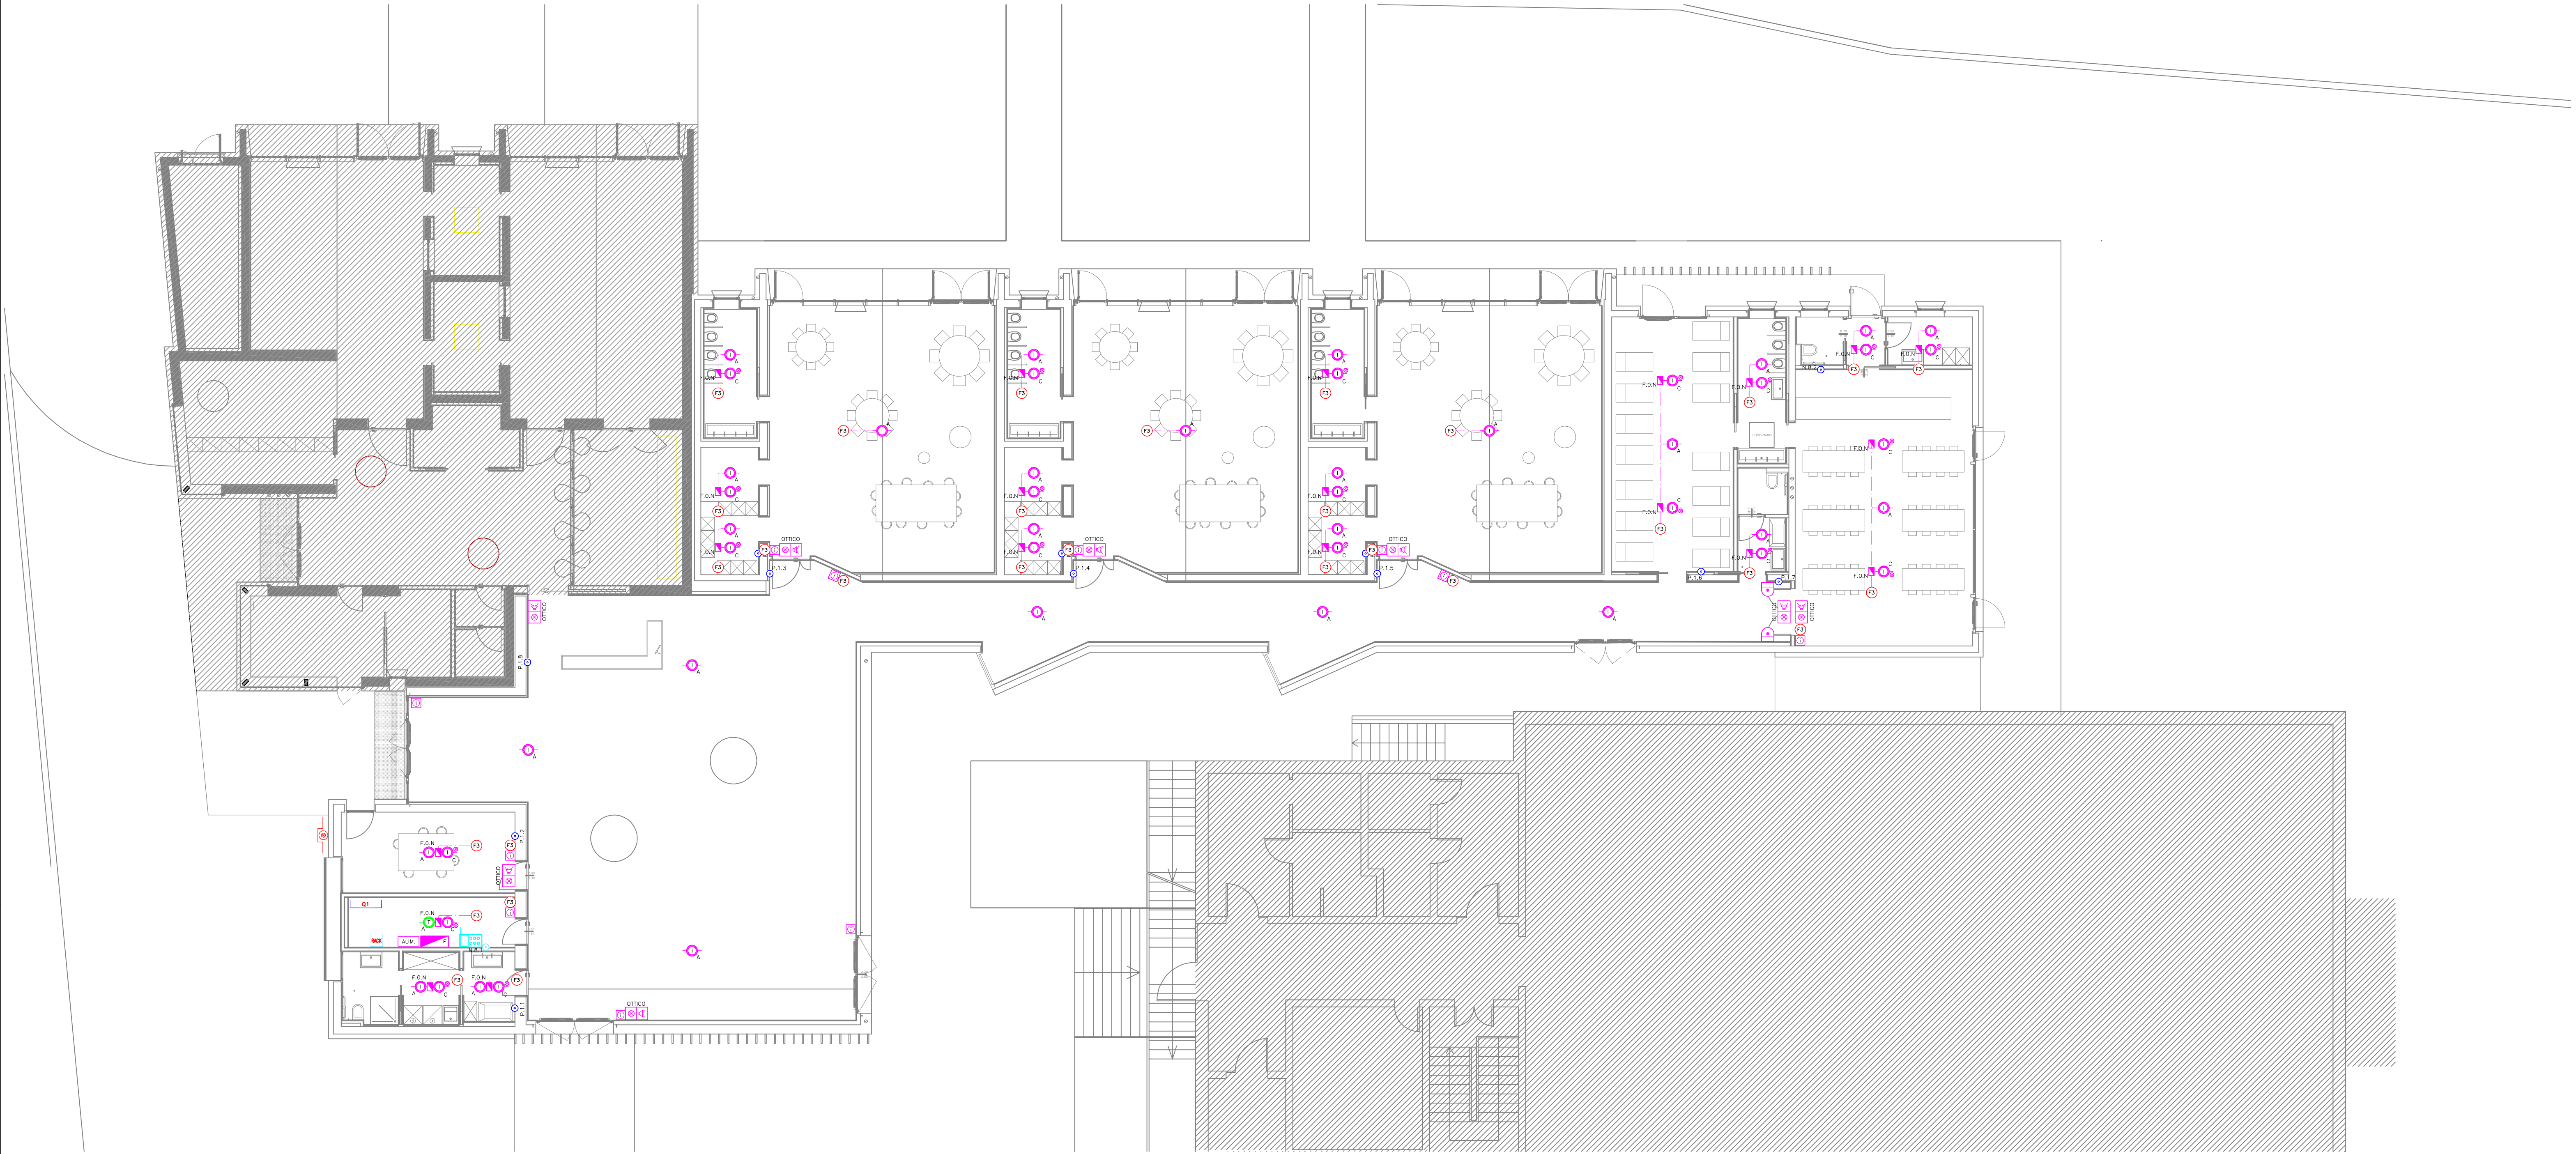

IMPIANTO RILEVAZIONE INCENDI	
SIMBOLO	DESCRIZIONE
	CENTRALE ALLARME RILEVAZIONE FUMI ANALOGICA INDIRIZZATA
	ALIMENTATORE 24Vdc IN CONTENITORE PER ALIMENTAZIONE AUSILIARIA IMPIANTO RILEVAZIONE FUMI, COMPRESIVO DI BATTERIE TAMPONE E DI INTERFACCIA MODULO D'INGRESSO "IN" PER CENTRALE RILEVAZIONE FUMI ANALOGICA INDIRIZZATA
	TARGA OTTICO ACUSTICA "ALLARME INCENDIO" CONTROLLATA E COMANDATA DA CENTRALE ALLARME RILEVAZIONE FUMI
	PANNELLO REMOTO DI RIPETIZIONE ALLARME INCENDIO PER CENTRALI RILEVAZIONE FUMI ANALOGICHE INDIRIZZATE
	COMBINATORE TELEFONICO GSM, CONFORME ALLA UNI EN 54-21
	PULSANTE INDIRIZZATO MANUALE ALLARME INCENDIO A ROTTURA VETRO, PROVISTO DI DOPPIO ISOLATORE PER PROTEZIONE LOOP
	RIPIETITORE OTTICO D'ALLARME PER RILEVATORI DI FUMO ANALOGICI INDIRIZZATI INSTALLATO FUORI PORTA DEL LOCALE
	RILEVATORE OTTICO ANALOGICO INDIRIZZATO DI FUMO COMPRESIVO DI ZOCCOLO (A=INSTALLAZIONE IN AMBIENTE, C=INSTALLAZIONE IN CONTROSOFITTO)
	RILEVATORE OTTICO ANALOGICO INDIRIZZATO DI FUMO COMPRESIVO DI ZOCCOLO E RIPIETITORE OTTICO D'ALLARME PER RILEVATORI DI FUMO (A=INSTALLAZIONE IN AMBIENTE, C=INSTALLAZIONE IN CONTROSOFITTO)
	RILEVATORE DI TEMPERATURA TERMOCOMTETRICO ANALOGICO INDIRIZZATO COMPRESIVO DI ZOCCOLO (A=INSTALLAZIONE IN AMBIENTE, C=INSTALLAZIONE IN CONTROSOFITTO)
	ELETTROMANETE PER RITENUTA PORTE TAGLIAFUOCO CON PULSANTE MANUALE DI SGANCIO, POTERE DI ATTRAZIONE 50kg
	SERRANDA TAGLIAFUOCO PER CONDOTTI DI AERAZIONE
	DISPOSITIVO DI COMANDO APERTURA CUPOLINI DI VENTILAZIONE SIA DAL SISTEMA DI GESTIONE BMS INK, SIA DAL SISTEMA DI RILEVAZIONE INCENDI ATTIVABILE TRAMITE PULSANTE POSTO IN SEGRETERIA
	CASSETTA DI DERIVAZIONE A PARETE
	INDICATORE VARIAZIONE DI PIANO - SALITA
	INDICATORE VARIAZIONE DI PIANO - DISCESA

CASSETTE DI DERIVAZIONE E SCATOLE DA INCASSO (Tipi)				
TIPO	RIPERIMENTO	CODICE	DMX INTERNE (BxHxP) mm	N° SETTI SEPARATORI
	P. B.N.	GW 48 207	300x260x121	2
	P. I.N.	GW 48 211	500x260x121	5
	N. B.N.	GW 48 001	60x50x45	-
	N. I.N.	GW 48 002	118x96x50	-
	N. 2.N.	GW 48 003	118x96x70	-
	N. 3.N.	GW 48 004	150x96x70	-
	N. 4.N.	GW 48 005	160x150x70	-
	N. 5.N.	GW 48 006	190x150x70	1
	N. 6.N.	GW 48 007	240x150x70	2
	N. 7.N.	GW 48 008	360x150x70	3
	N. 8.N.	GW 48 009	480x160x70	2
	N. 9.N.	GW 48 010	516x200x80	2
	N. 10.N.	GW 48 011	516x284x80	2

DORSALI PRINCIPALI RILEVAZIONE INCENDIO											
N° Tronco	Descrizione Circuito	Da	A	Tipo di Cavo	Formazione	n. Cavi	Dorsali				
							Da	A	Ripetitore	N° e dim. Tubo PE	N° e dim. Tubo PE
F1	Dorsale Rilevazione Incendio - Loop 1	Centrale	Dispositivo	FG20CHM8	2x1.5 Sch.	1	Centrale	Dispositivo	X	1.0.21	1.0.21
F2	Dorsale Rilevazione Incendio - Loop 1	Dorsale	Dispositivo	FG20CHM8	2x1.5 Sch.	1	Dorsale	Dispositivo	X	1.0.21	1.0.21
F3	Dorsale Rilevazione Incendio - Loop 1	Dorsale	Dispositivo	FG20CHM8	2x1.5 Sch.	2	Dorsale	Dispositivo	X	1.0.21	1.0.21
F4	Linea in cavo RS485 Collegamento Pannello Remoto Segnalazione Allarme Incendio	Centrale	Pannello Ripetitore	FT010	RS485	1	Centrale	Pannello Ripetitore	X	1.0.21	1.0.21

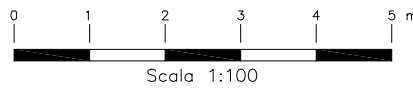

Finanziato dall'Unione europea
NextGenerationEU
Fondi PNRR - M4 C1 I1.1



PROGETTO ESECUTIVO

COSTRUZIONE DELLA NUOVA SCUOLA MATERNA
NEL PLESSO SCOLASTICO J.FERRAZZI
CUP J21B21005290006

Oggetto IMPIANTI DI RIVELAZIONE INCENDI ED EVAC

Documento:	COORDINATORE DEL GRUPPO DI PROGETTAZIONE INTEGRAZIONE DELLE PRESTAZIONI SPECIALISTICHE Ing. Marco Battocchio	IL RESPONSABILE DEL PROCEDIMENTO Arch. Serenella Serato
EL09	PROGETTAZIONE ARCHITETTONICA Ing. Marco Battocchio geom. Nicola Farronato	
rev0	PROGETTAZIONE STRUTTURALE Ing. Valter Brunello	
Data Marzo/2023	PROGETTAZIONE IMPIANTI Ing. Marco Battocchio	
Scala 1:100	COORD. SICUREZZA PROGETTAZIONE geom. Nicola Farronato	
Nome file ESE_EL09		

Z^eA ZONCHEDDU
Ingegneria e Architetture
Ing. Zoncheddu, Arch. Zoncheddu, Geom. Zoncheddu, Geom. Zoncheddu
Via S. Chiara, 2051 - 00100 Roma (RM) - Italy

Revisione	Causale	Disegnato	Verificato
0	Marzo/2023	prima emissione	S.A.
1			M.B.
2			